


RUA PROJETADA
VISTA/CALÇADA

VISTA
ACESSO

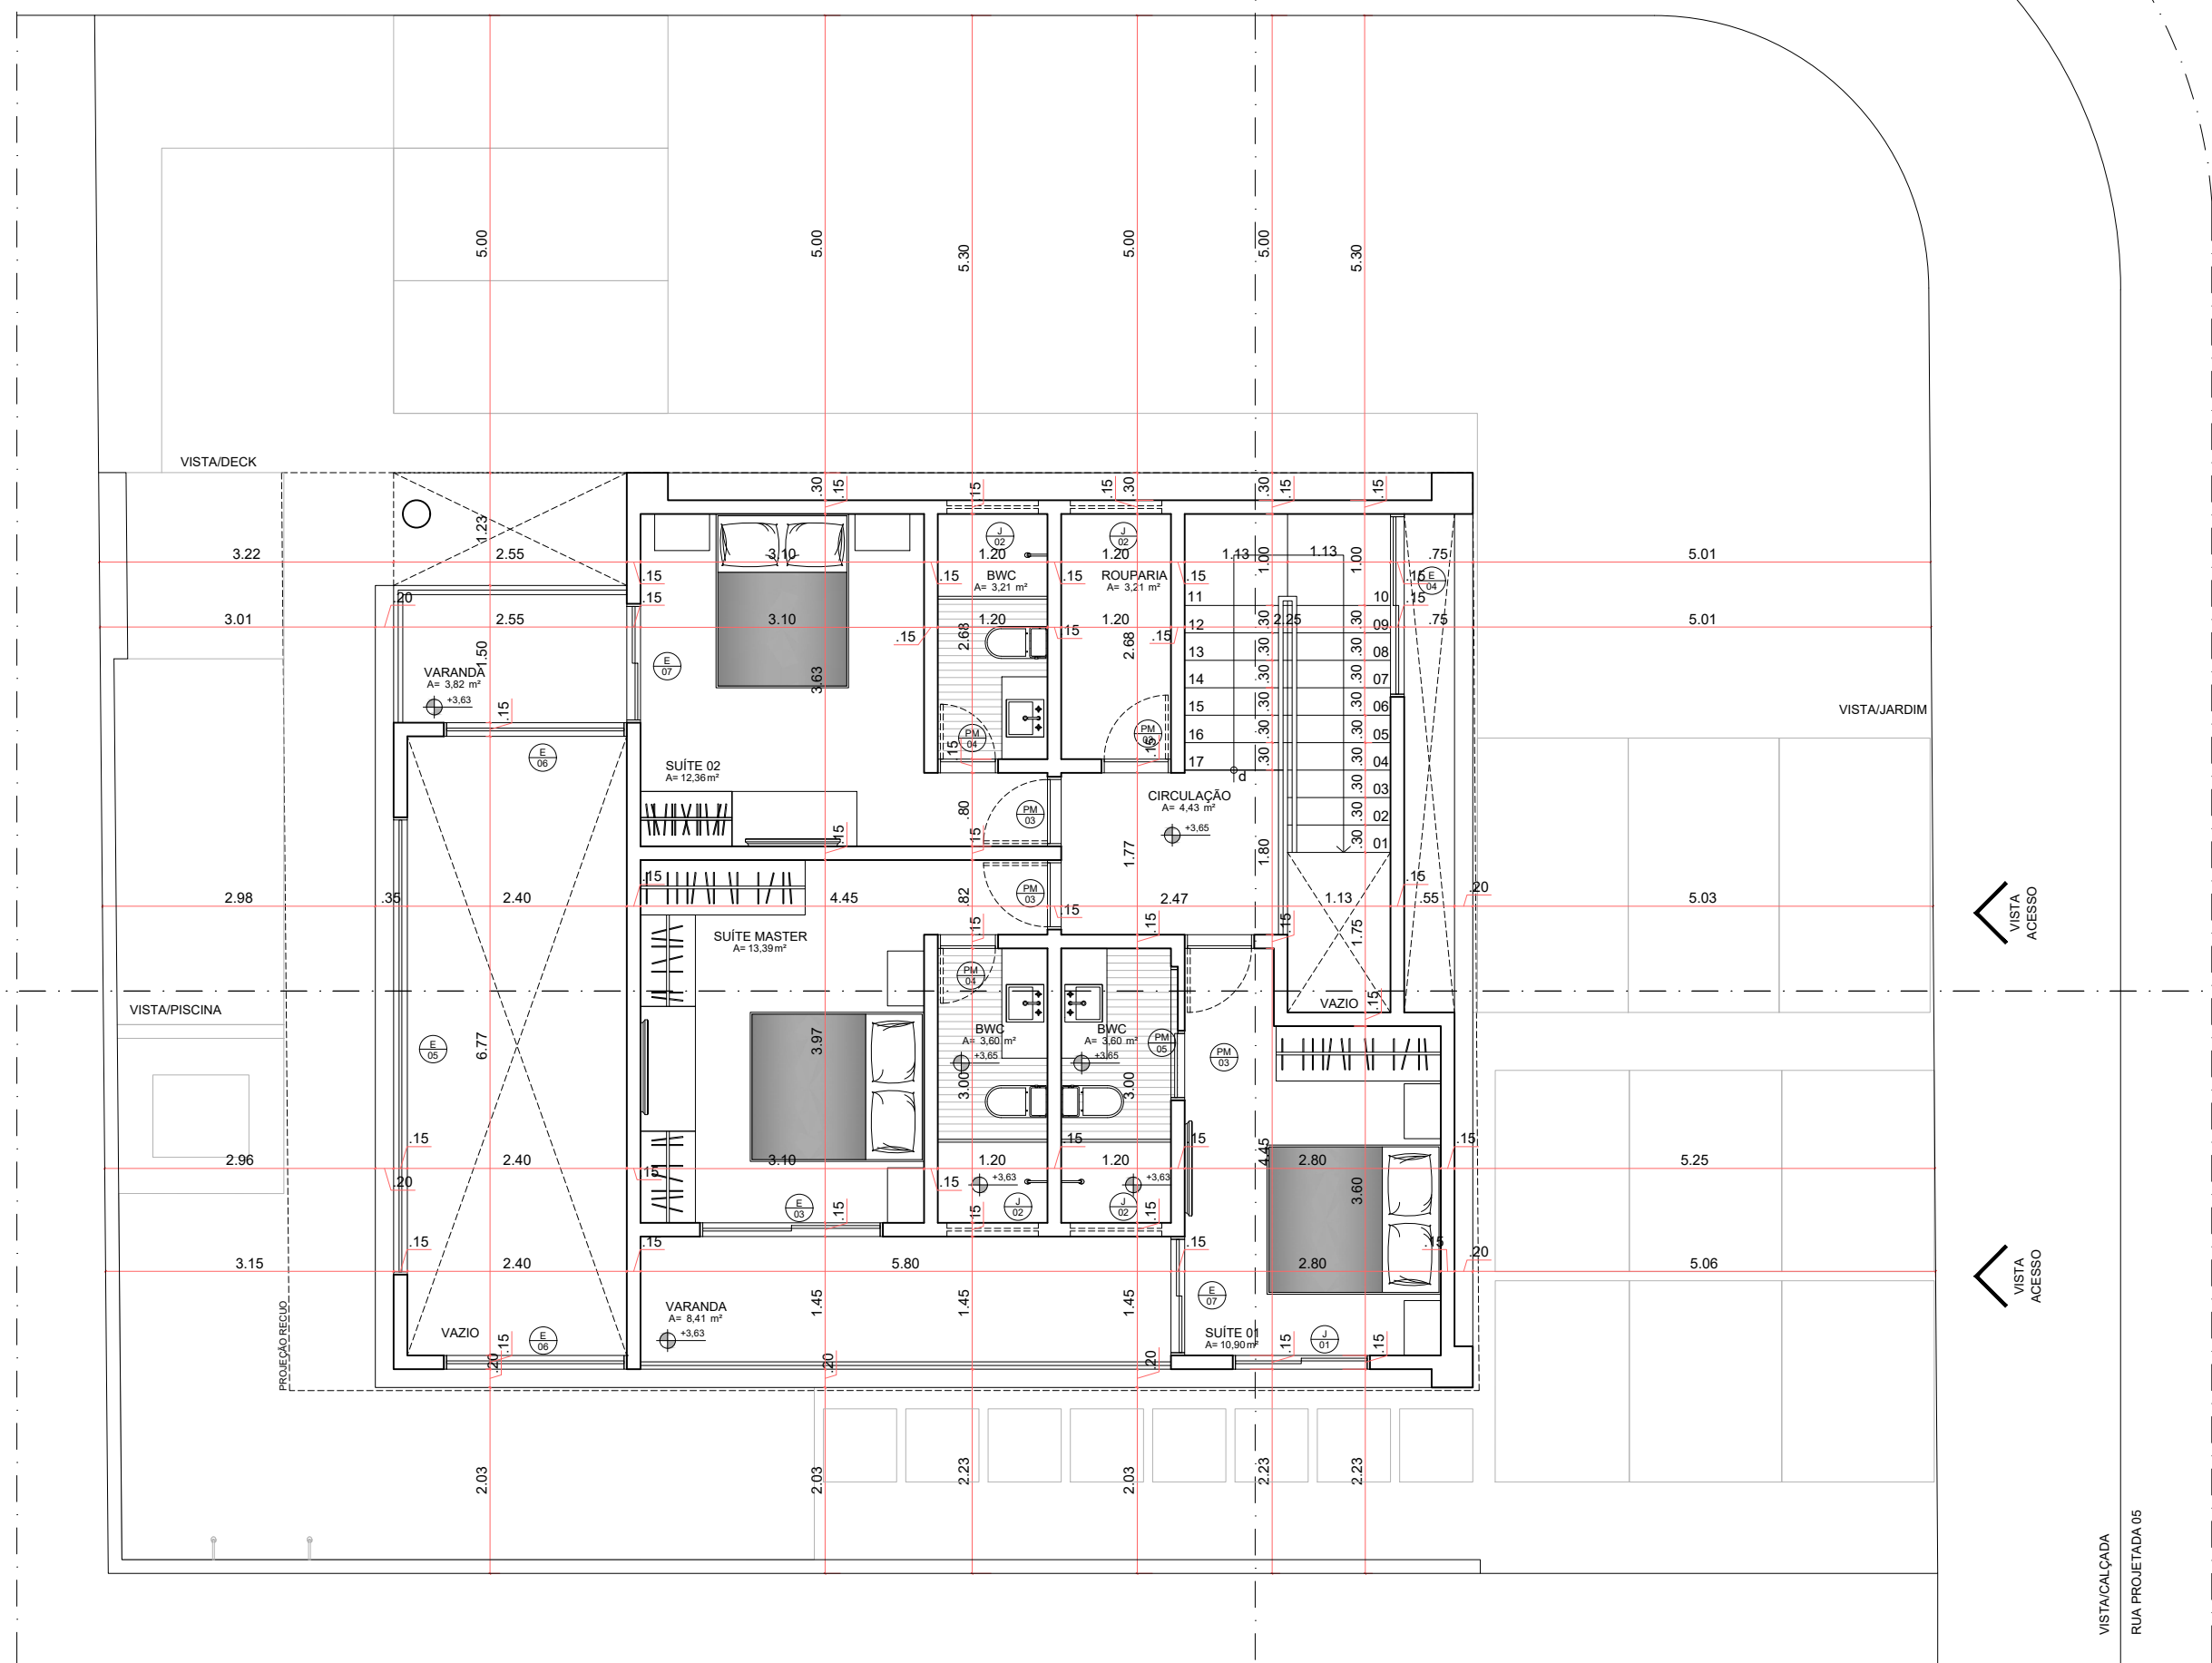

A
Pd4

A
Pd4

VISTA
ACESSO

VISTA
ACESSO

VISTA/CALÇADA
RUA PROJETADA 05

B
Pd4

PLANTA BAIXA PAV. SUPERIOR
ESCALA 1/75



INSC. NO C.I.		
-	17	01
ST	QD	LT

ESQUADRIAS			QUADRO RESUMO		
PORTAS	DIMENSÃO (LxH)m	QUANT.	LOCAL	MOVIMENTO	TIPO
PM 01	1,30 x 2,70	1	ENTRADA	PIVOTANTE	PORTA DE MADEIRA
PM 02	0,86 x 2,10	2	ÁREA SERVIÇO	GIRO	PORTA COMPENSADO LISO OCO
PM 03	0,76 x 2,10	5	QUARTOS, ROUPA.	GIRO	PORTA COMPENSADO LISO OCO
PM 04	0,66 x 2,10	4	BANHEIROS	GIRO	PORTA COMPENSADO LISO OCO
PM 05	0,76 x 2,10	2	QUARTO E WC	CORRER	PORTA COMPENSADO LISO OCO
JANELAS	DIMENSÃO (LxH)m	QUANT.	LOCAL	MOVIMENTO	TIPO
J 01	1,50 x 1,80 P=0,90	2	QUARTOS	CORRER	ALUMÍNIO CHAMPAGNE E VIDRO
J 02	1,00 x 0,60 P=2,10	5	BANHEIROS	BOCA DE LOBO	ALUMÍNIO CHAMPAGNE E VIDRO
J 03	1,00 x 1,80 P=0,90	1	QUARTO	CORRER	ALUMÍNIO CHAMPAGNE E VIDRO
J 04	2,00 x 1,00 P=0,95	1	COZINHA	CORRER	ALUMÍNIO CHAMPAGNE E VIDRO
J 05	0,50 x 0,60 P=1,50	2	SERVIÇO E LAVABO	BOCA DE LOBO	ALUMÍNIO CHAMPAGNE E VIDRO
PAINÉIS	DIMENSÃO (LxH)m	QUANT.	LOCAL	MOVIMENTO	TIPO
E 01	5,00 x 2,70	1	SALA	CORRER	ALUMÍNIO CHAMPAGNE E VIDRO
E 02	4,00 x 2,70	1	SALA	CORRER	ALUMÍNIO CHAMPAGNE E VIDRO
E 03	2,00 x 2,70	2	SALA E QUARTO	CORRER	ALUMÍNIO CHAMPAGNE E VIDRO
E 04	2,00 x 5,60 P=0,25	1	ESCADA	CORRER	ALUMÍNIO CHAMPAGNE E VIDRO
E 05	5,00 x 2,70	1	SALA	FIXA	ALUMÍNIO CHAMPAGNE E VIDRO
E 06	2,00 x 2,70	2	SALA	FIXA	ALUMÍNIO CHAMPAGNE E VIDRO
E 07	1,30 x 2,70	2	QUARTOS	CORRER	ALUMÍNIO CHAMPAGNE E VIDRO
E 08	0,80 x 1,75	1	DEPÓSITO	GIRO	PORTÃO ALUMÍNIO CHAMPAGNE

PROPRIETÁRIO	
PROJETO	URSULA RIBEIRO COUTINHO - CAU A49509-3
CONSTRUÇÃO	

03 / 06 PRANCHA	PROJETO: RESIDÊNCIA UNIFAMILIAR LOCAL: BEACH PLAZA CONDOMÍNIO E RESORT, LUCENA, PB PROPRIETÁRIO: MAILSON LIMA MACIEL		
	DATA	RESPONSÁVEL	RUBRICA
DESENHO	AGO/2021	URSULA RIBEIRO	
COPIA			
VISTO			
OBS.: VERIFICAR MEDIDAS NO LOCAL			
175	PLANTA BAIXA - SUPERIOR		
ESCALA	DESENHO		
			SETOR / QUADRA 17 / LOTE 01 TAXA DE OCUPAÇÃO - 35,19% ÍNDICE DE APROVEITAMENTO - 0,54
			URSULA RIBEIRO COUTINHO ARQUITETURA CAU 49509-3

EMAIL: urcarquiteta@gmail.com | TELEFONE: (83) 99689.9558