


2 Planta de Locação e Coberta
1 : 75



1 Planta Baixa - Térreo
1 : 75

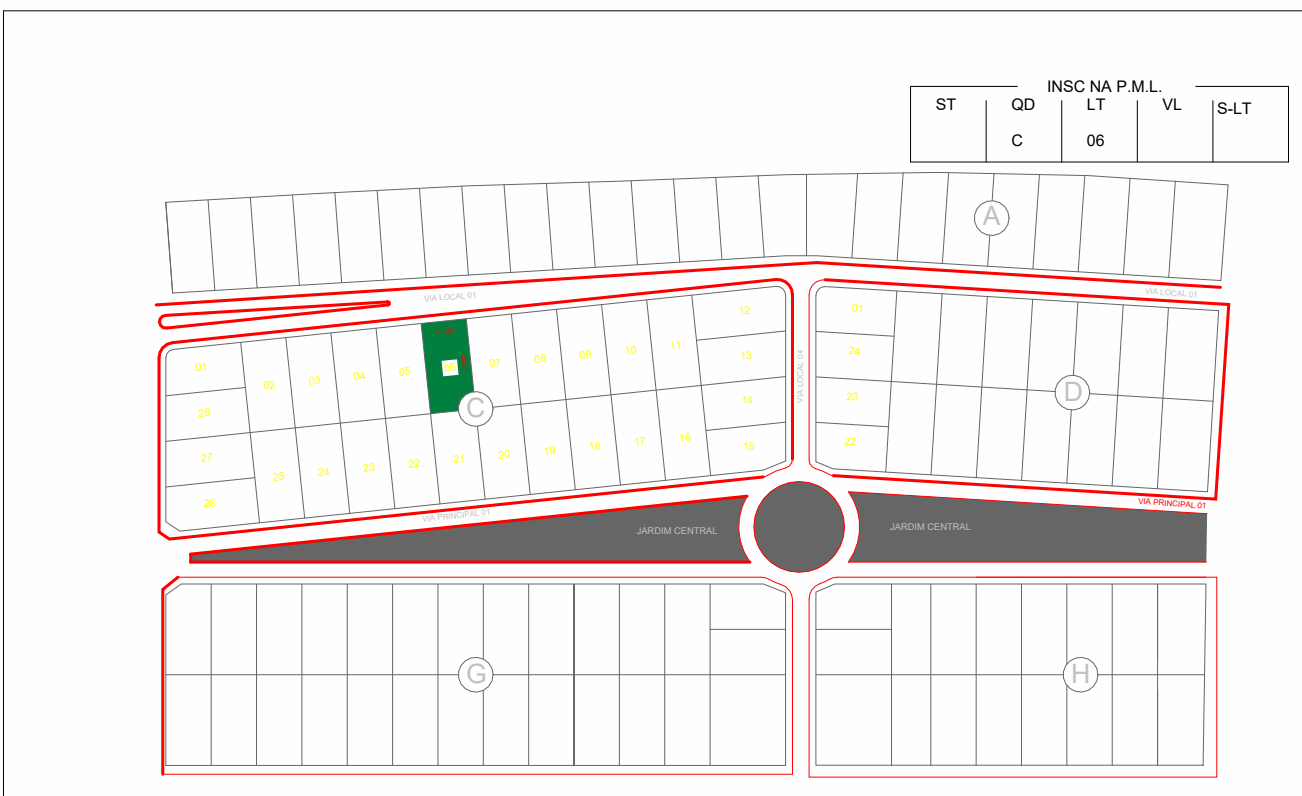

OVERLAY- LOCALIZAÇÃO
ESCALA: 1:1000

PROPRIETÁRIO: MIRTES DE FATIMA BEZERRA LINS - CPF 250.991.164-34
 PROJETO: JOSETON DE OLIVEIRA SANTOS - CAU Nº A26886-7
 PROJETO: YELVINE DAVIE SOARES DA SILVA - CAU Nº A26261-7
 CONSTRUÇÃO: PARTICULAR

FOLHA 01 /02	PROJETO: Projeto Unifamiliar Lucena LOCAL: OASIS DO MAR RESIDENCE PRIVÉ - QD C LOTE 6 LUCENA - PB PROPRIETÁRIO: MIRTES DE FÁTIMA BEZERRA LINS - CPF 250.991.164-34		
	RESPONSÁVEL	RUBRICA	ÁRG. JOSETON DE OLIVEIRA DOS SANTOS CAU - A26886-7
DESENHO	Autor		ÁRG. YELVINE DAVIE SOARES DA SILVA CAU - A26261-7
COPIA	Autor		
VISTO	Autor		
ESCALAS	DESENHO(S)		ÁREA DO TERRENO: 450,00 M ² ÁREA DE CONTEÚTO: 150,00 M ² ÁREA PERMEÁVEL: 274 M ² ÍNDICE DE IMPLANT. 0,33
			INSC NA P.M.L. INSC NA P.M.L.