




COBERTA E LOCAÇÃO
escala 1:75 **03**

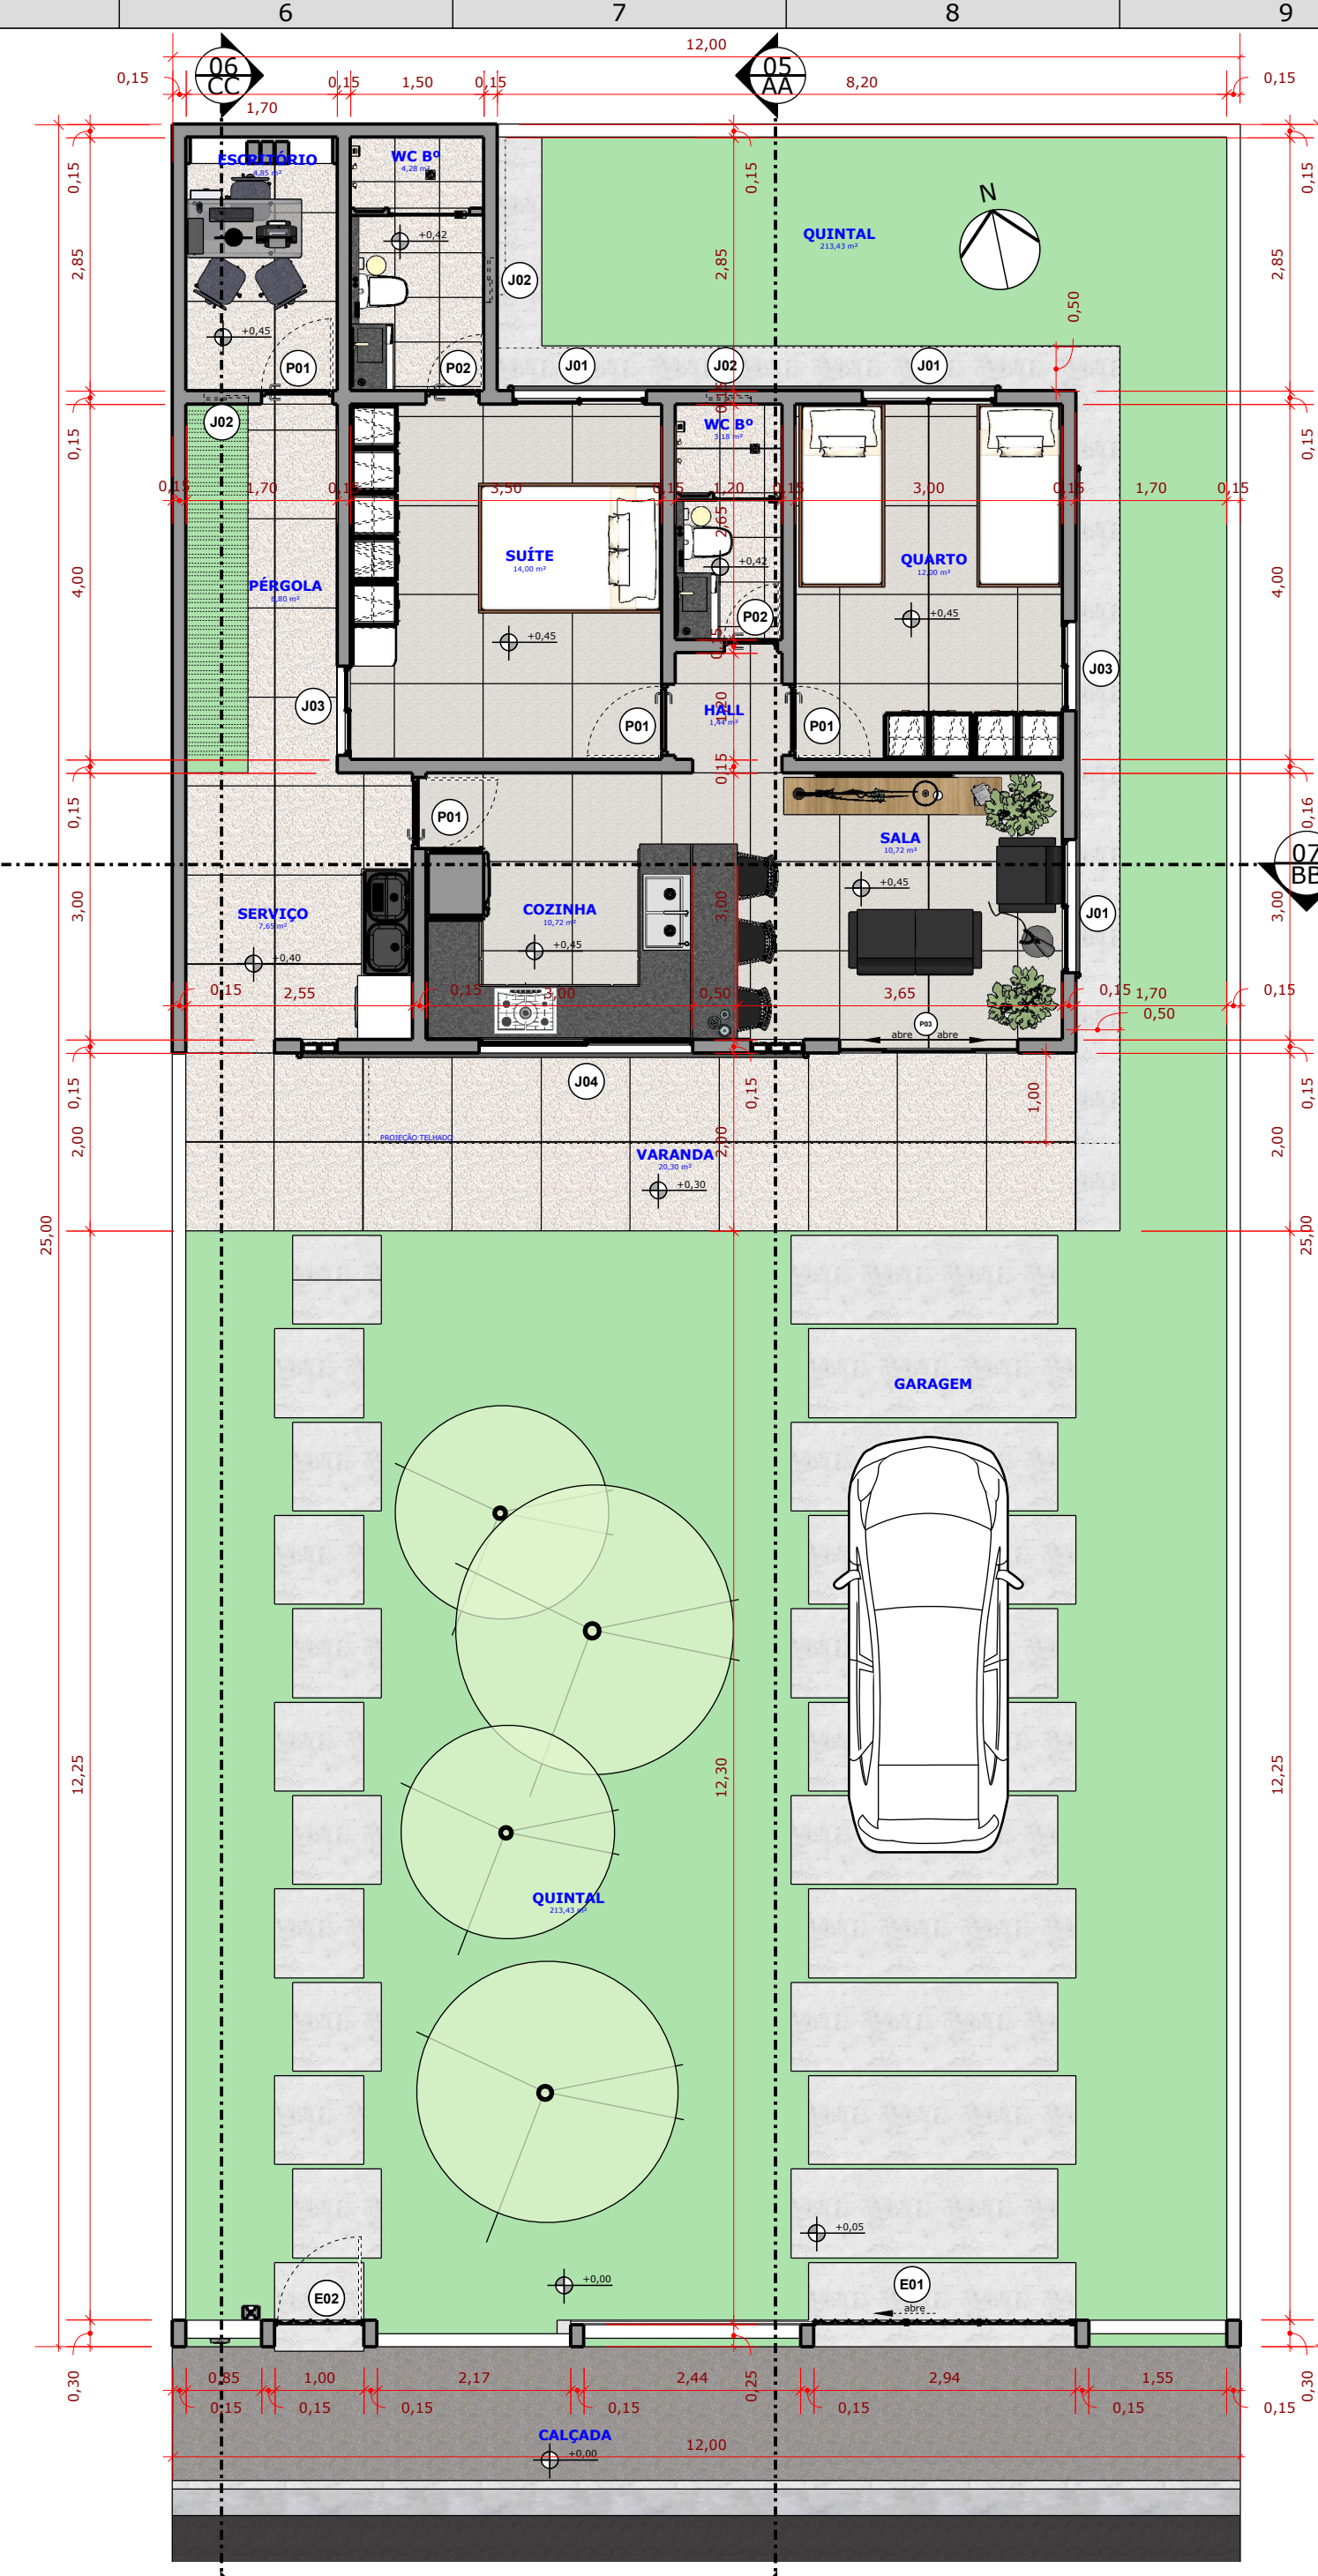


PLANTA BAIXA
escala 1:75 **04**

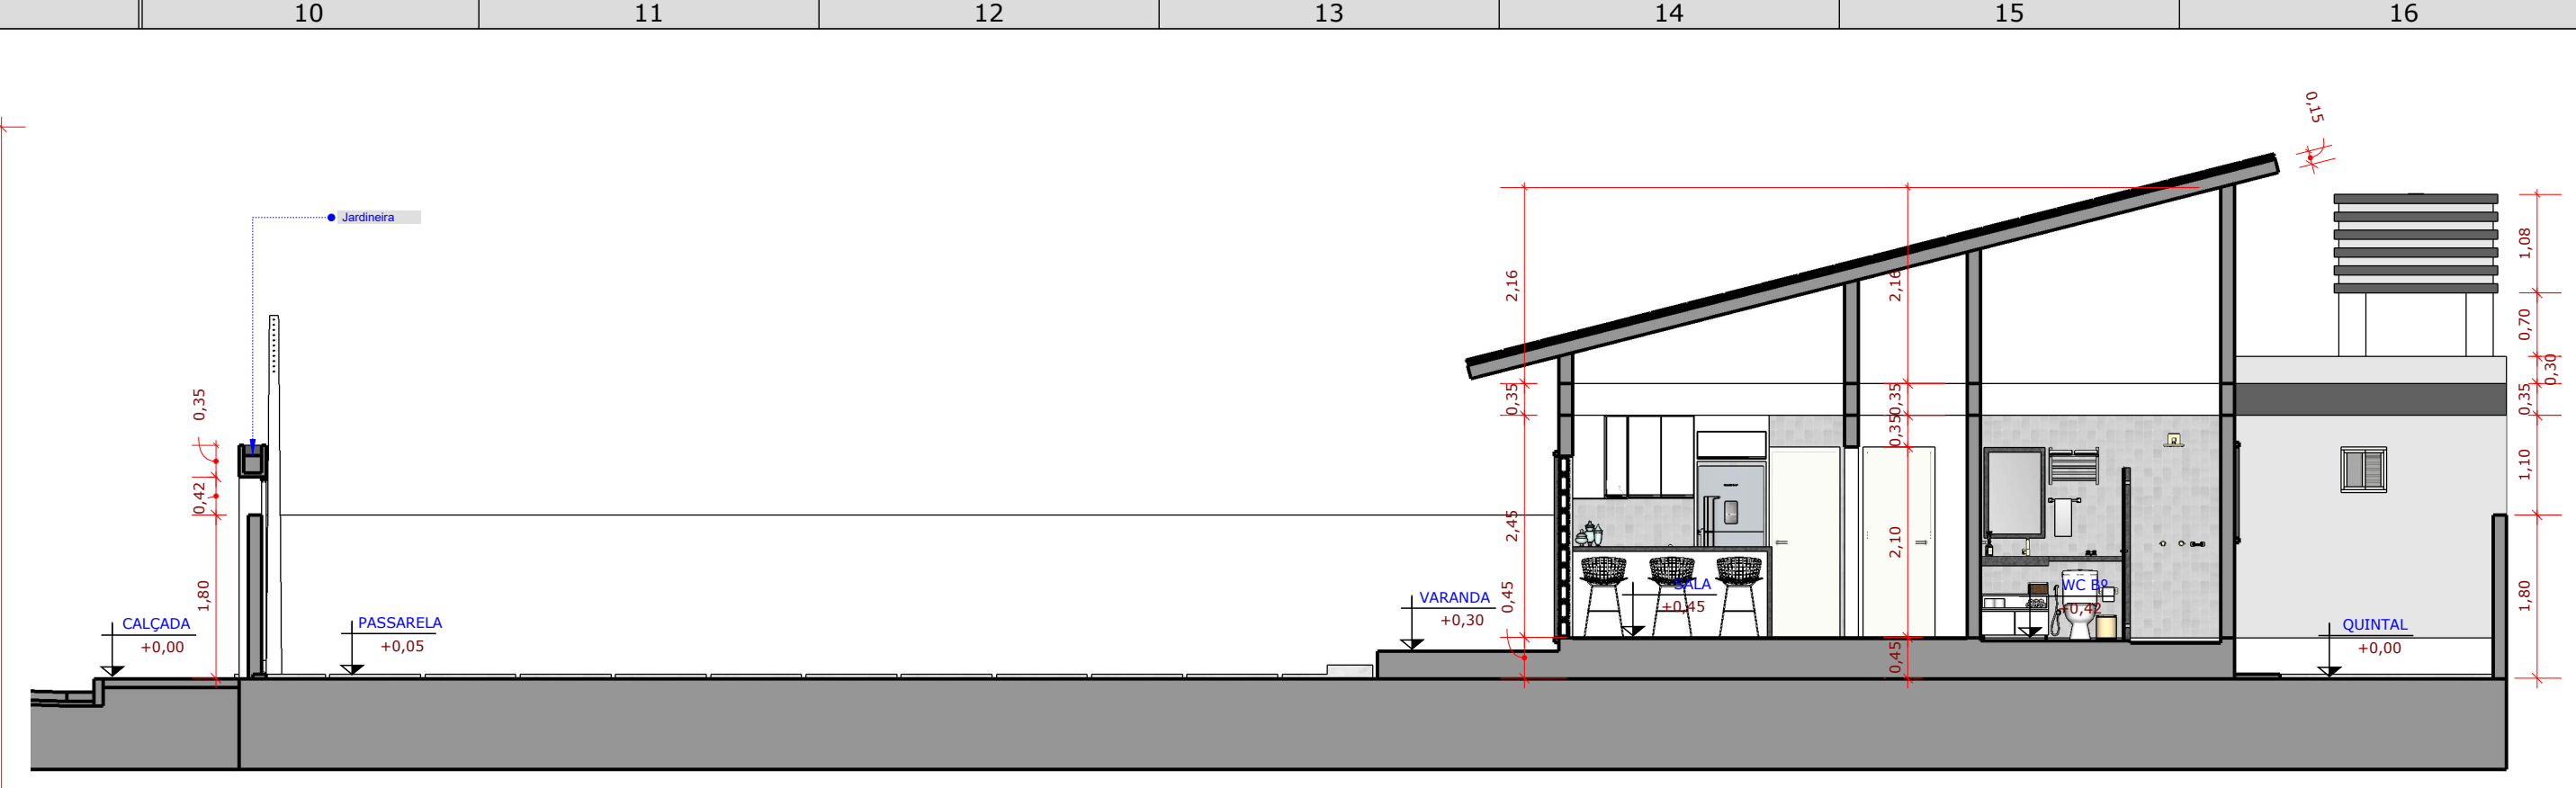

CORTE AA
escala 1:75 **05**

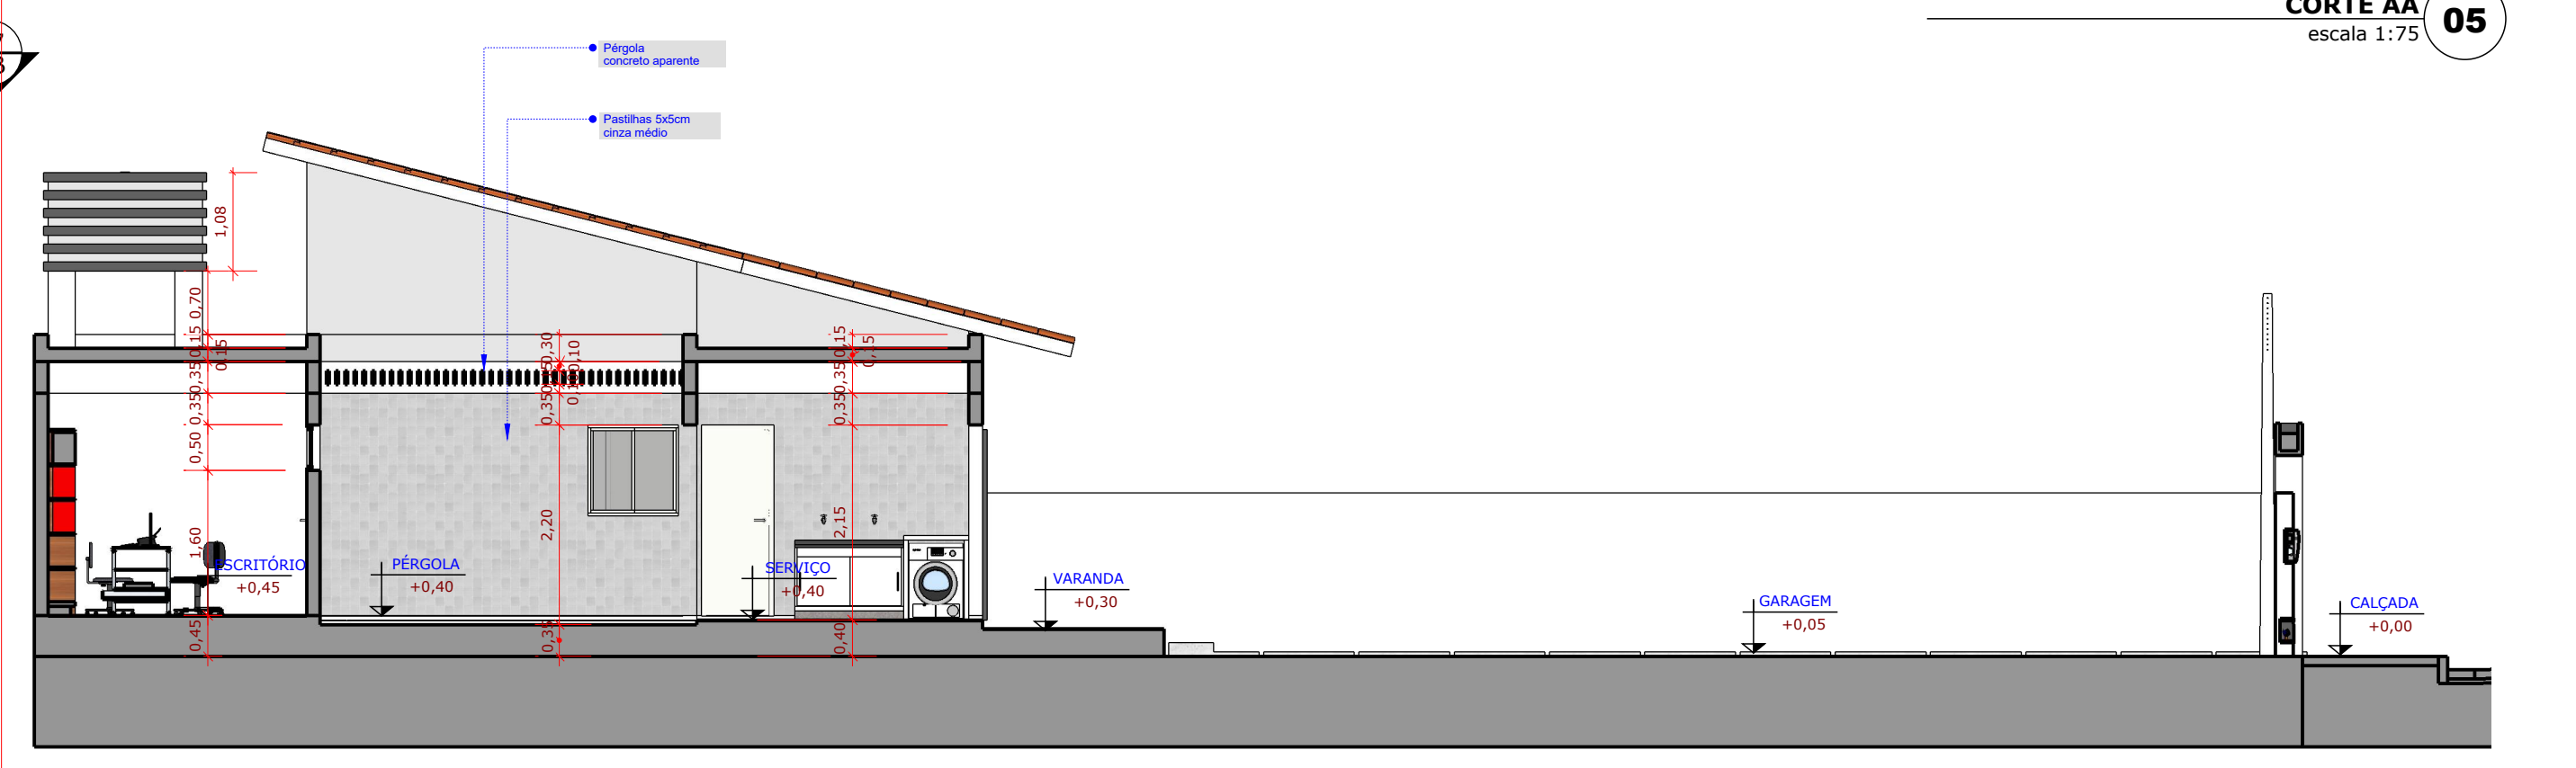

CORTE CC
escala 1:75 **06**

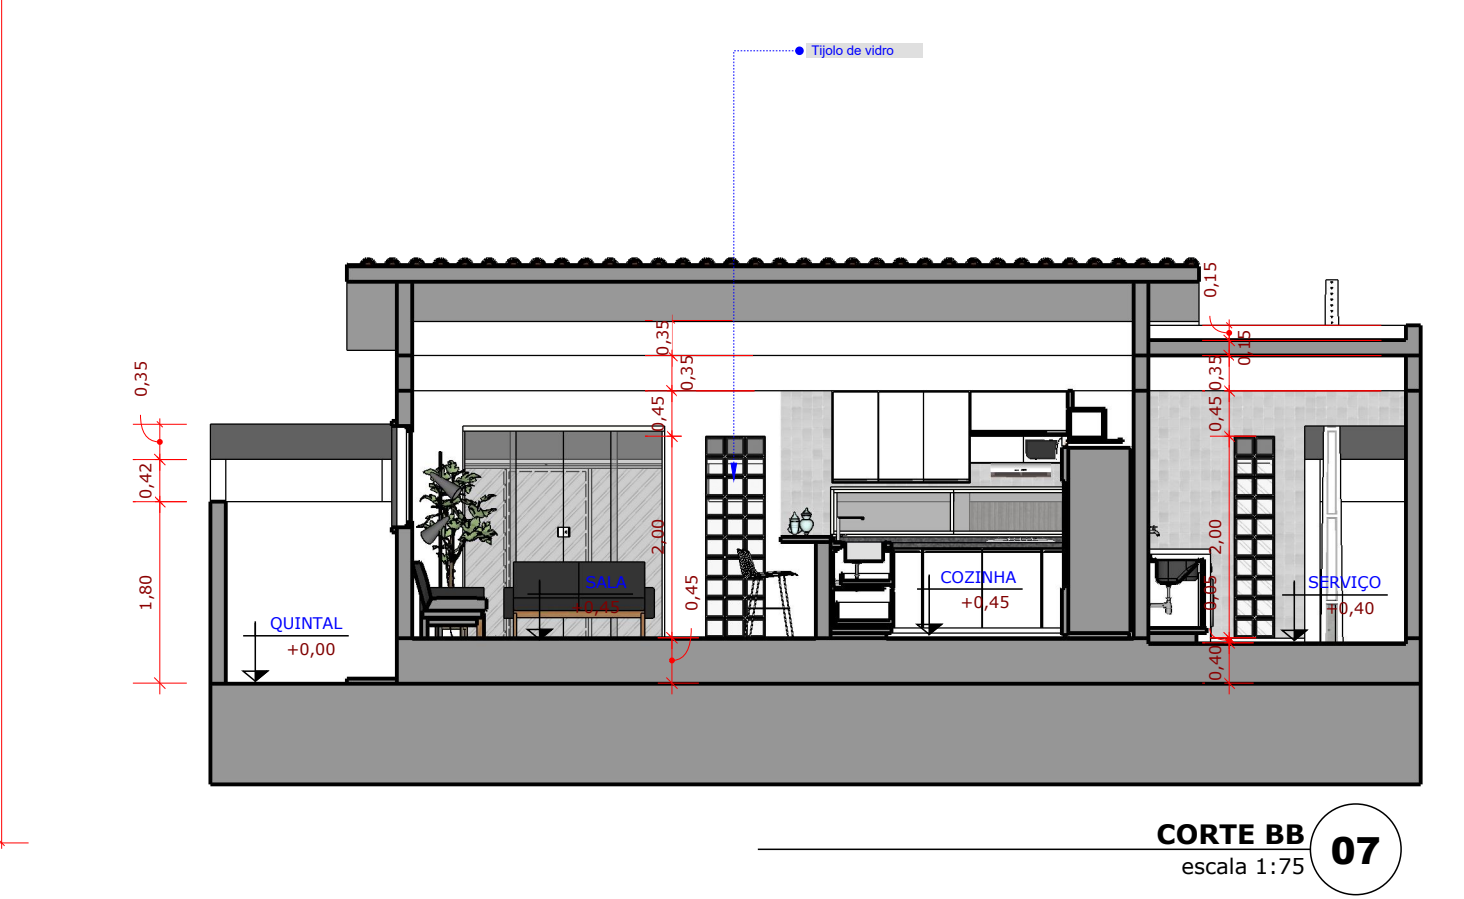


CORTE BB
escala 1:75 **07**

QUADRO DE PORTAS, JANELAS E ESQUADRIAS						
COD.	TIPO	NUM. FOLHAS	TAMANHO	MATERIAL	ACAB.	OBS.
P01	ABRIR	1	0,80 X 2,10	MADEIRA	PORTA PARA MADEIRA	COR BRANCO NEVE
P02	ABRIR	1	0,80 X 2,10	MADEIRA	PORTA PARA MADEIRA	COR BRANCO NEVE
P03	COZINHA	4	2,00 X 2,10	VIDRO TEMPERADO		
P04	COZINHA	2	1,50 X 1,00 / 1,10	VIDRO ALUMINIO	ANODIZADO	
P05	COZINHA	2	0,50 X 0,50 / 1,00	VIDRO ALUMINIO	ANODIZADO	
P06	COZINHA	2	1,00 X 0,80 / 1,10	VIDRO ALUMINIO	ANODIZADO	
P07	COZINHA	2	2,40 X 1,50 / 1,00	VIDRO ALUMINIO	ANODIZADO	
P08	COZINHA	2	2,00 X 2,20	ALUMINIO	ANODIZADO	
P09	ABRIR	1	1,00 X 2,20	ALUMINIO	ANODIZADO	




LOCALIZAÇÃO
escala indicada **01**

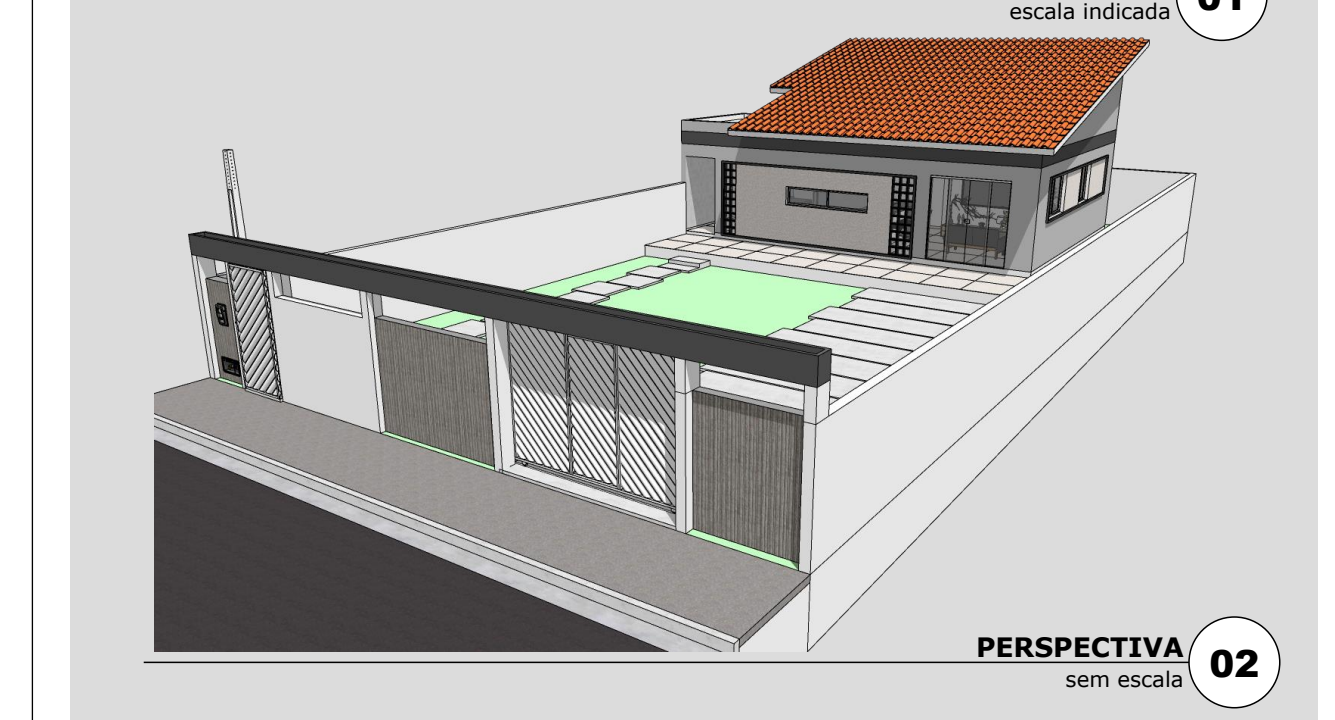


PERSPECTIVA
sem escala **02**

QUADRO DE ÁREAS	
LOCAL	ÁREA (m²)
TERRENO	300,00
ÁREA PERMEÁVEL	195,00
ESCRITÓRIO	4,85
BANHEIRO / SUÍTE	4,20
SUÍTE	14,00
BANHEIRO SOCIAL	3,18
HALL	1,44
QUARTO	12,00
PÉRGOLA	6,80
SERVIÇO	7,65
COZINHA	10,72
SALA	10,72
VARANDA	20,30

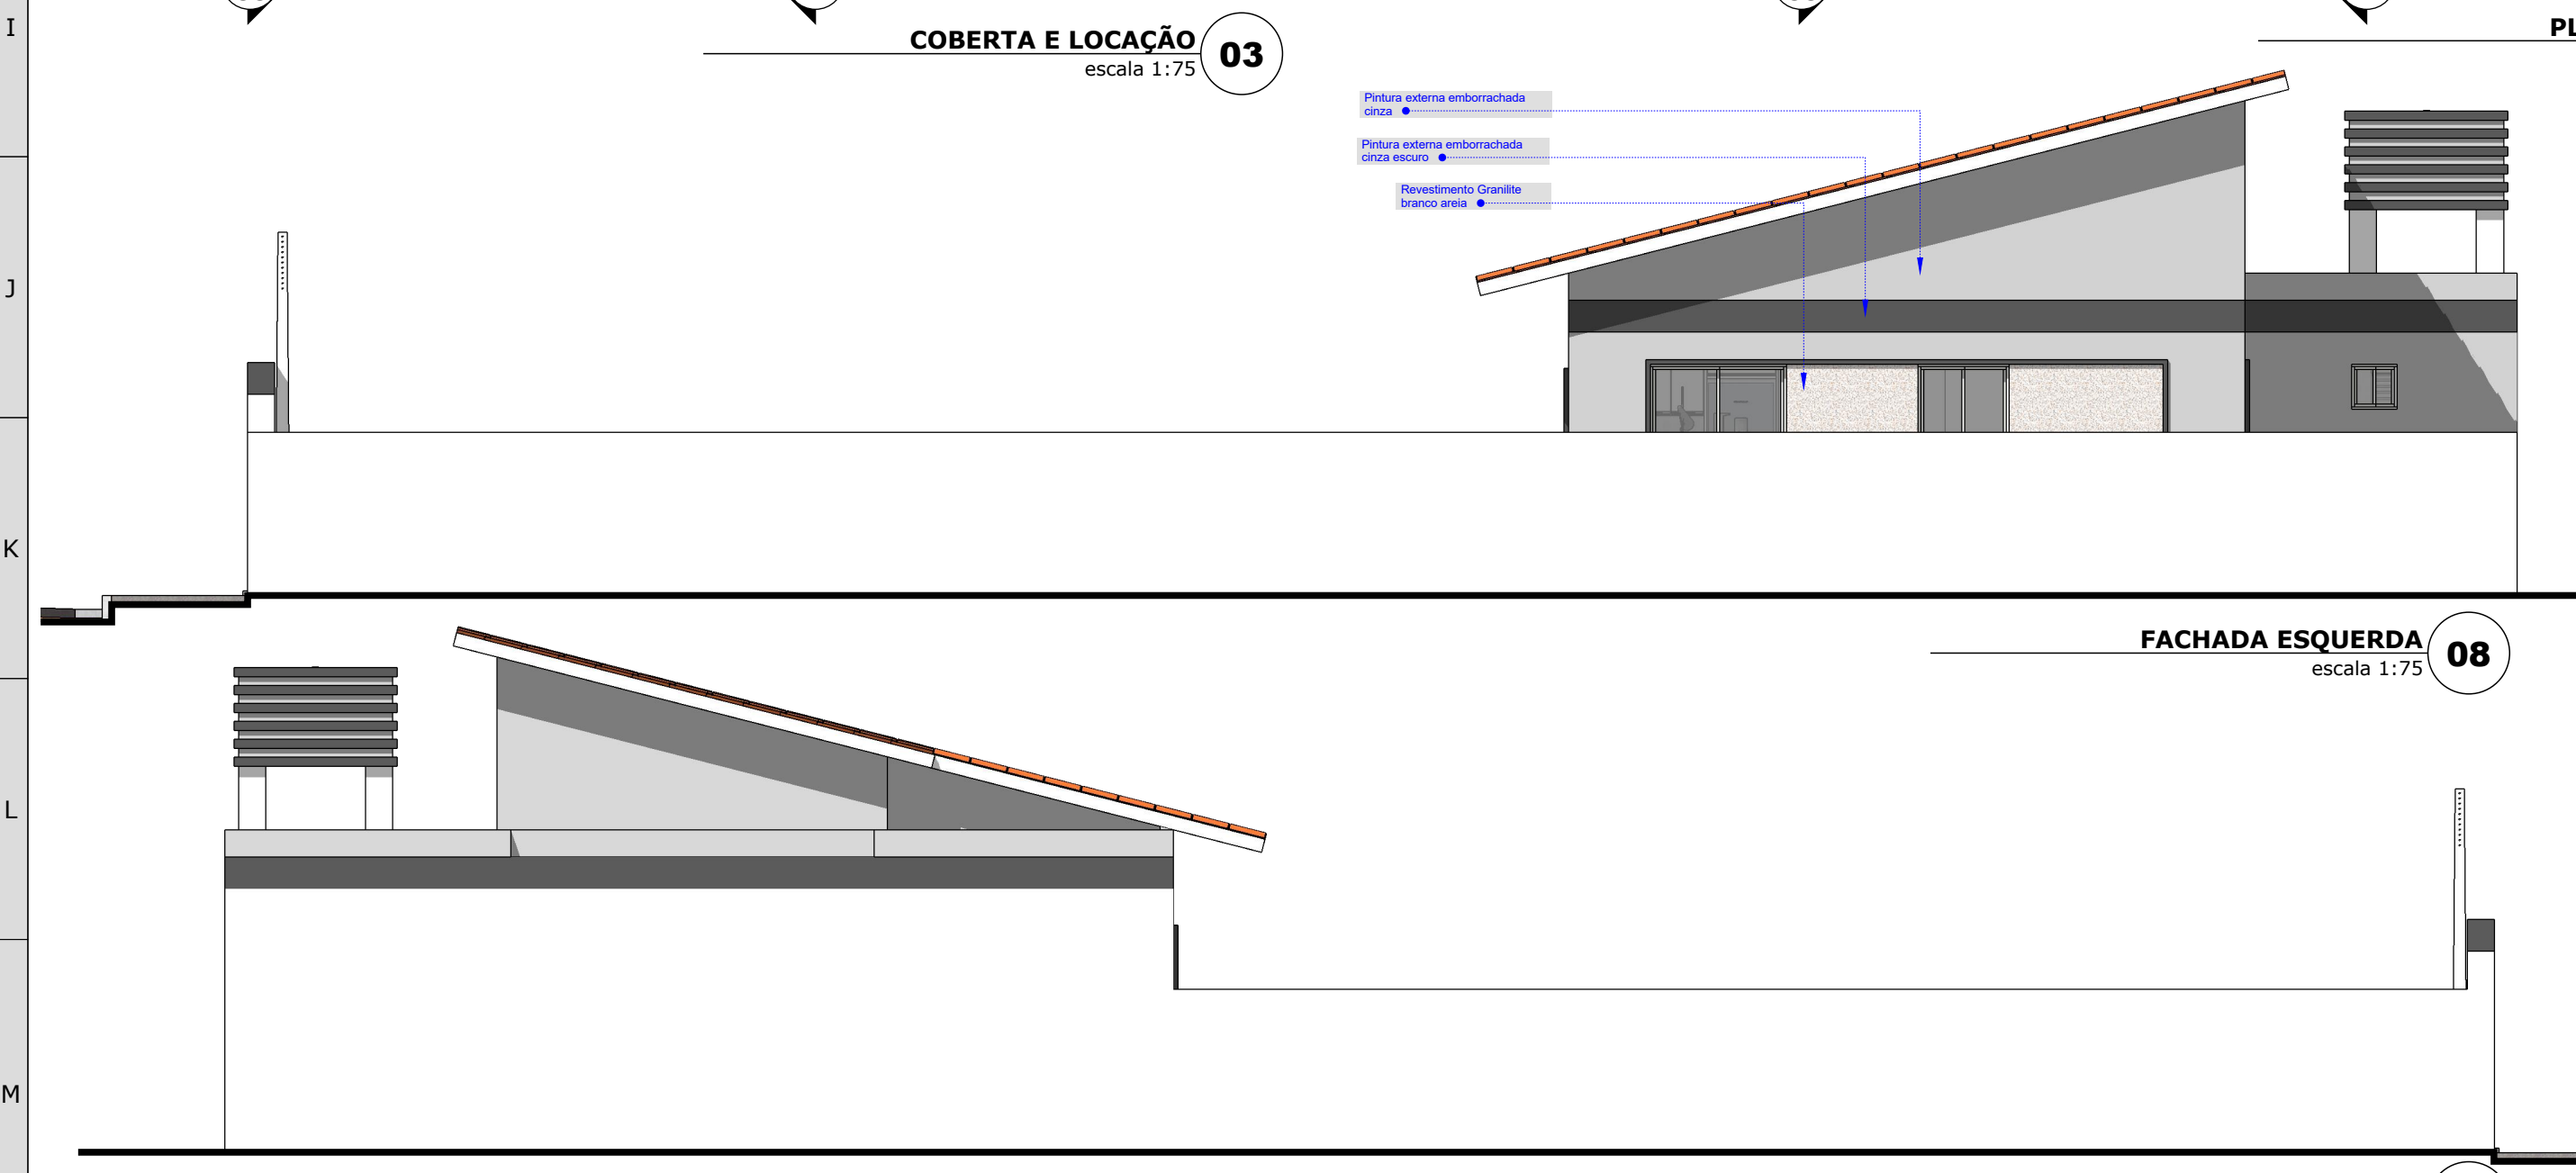


FACHADA ESQUERDA
escala 1:75 **08**

FACHADA DIREITA
escala 1:75 **10**

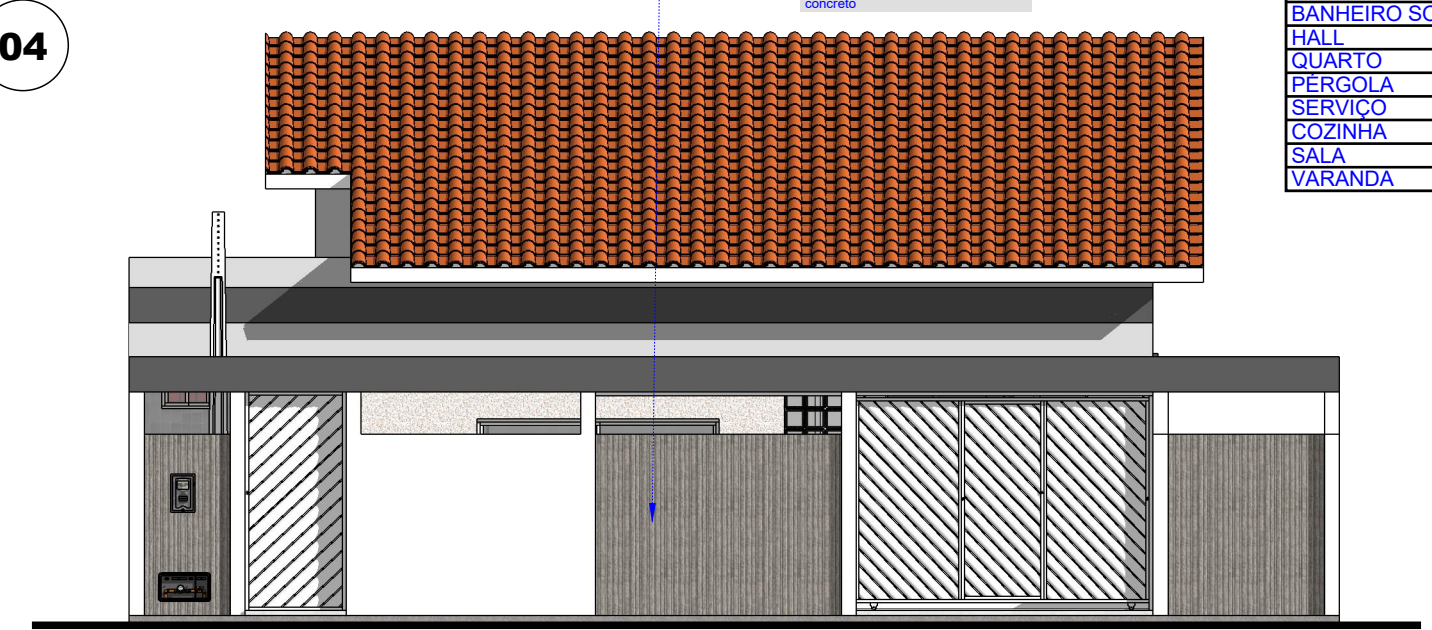

FACHADA FRONTAL
escala 1:75 **09**

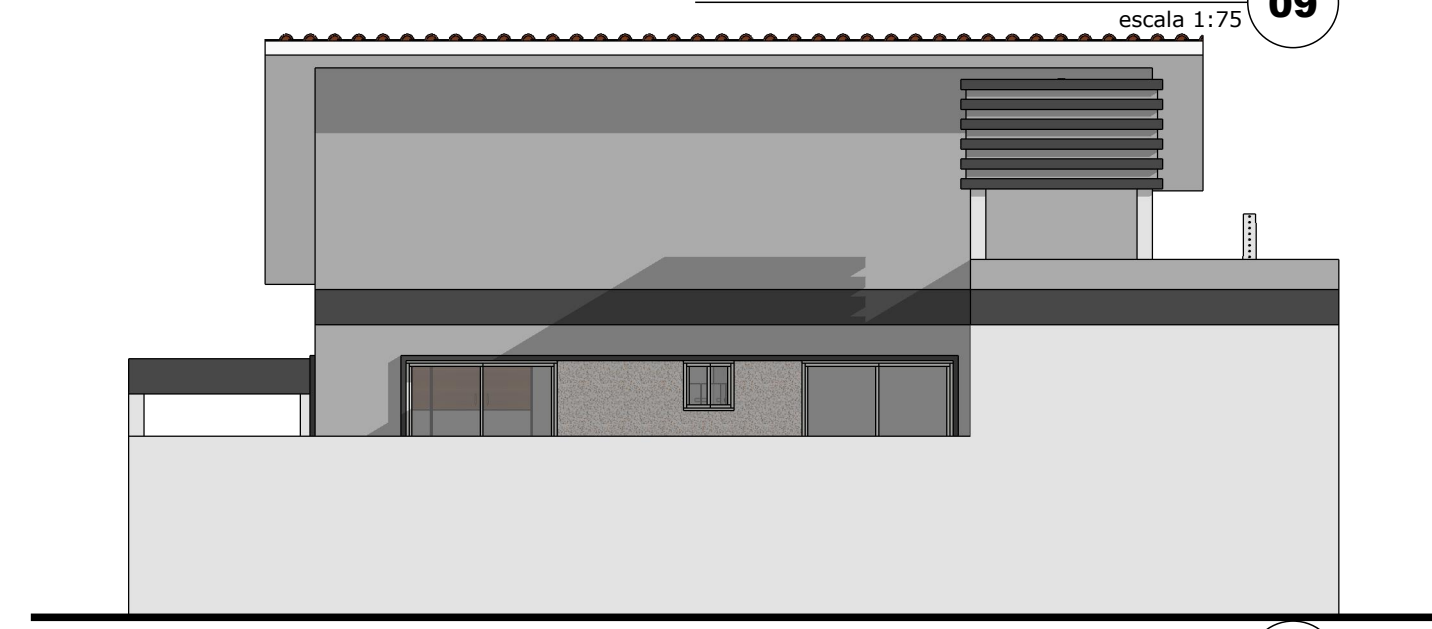

FACHADA POSTERIOR
escala 1:75 **11**

Humberto Kowalesky Autor - CAU 1107375-3

Res. Técnico

Proprietário: **Marcos José dos Santos** CPF 885.360.094-20

Residência Unifamiliar

Localização: **Rua João Teodósio dos Santos, s/nº**
Loteamento Brilho do Sol - Quadra 06 - Lote 57

PROFESSOR DE: **Humberto Kowalesky** DESENHEIRO: **Humberto Kowalesky** TÍTULO: **Projeto Executivo**

RESPONSÁVEL TÉCNICO: **Humberto Kowalesky** CONDIÇÃO E NÚMERO: **ÁREA DO TERRENO 300,00 m²**
ÁREA CONSTRUIDA 70,29 m²
ÁREA PROJETADA 96,30 m²
ÁREA PERMEÁVEL 195,00 m²
CORFICIENTE DE AMBIENTAMENTO 0,2300
TAXA DE OCUPAÇÃO 31,10 %
TAXA DE PERMEABILIDADE 65,00 %

DATA DE CRIAÇÃO: **25/março/2024** DATA PRODUZIDA: **28/março/2024**

REVISÃO: Localização; Perspectiva; Locação e Coberta; Planta Baixa; Cortes AA, BB e CC; Fachadas Frontal, Esquerda, Direita e Posterior

ESCALA: **INDICADA NO DESENHO**

INDICAÇÃO NO CADASTRO IMOBILIÁRIO: **1.0003.105.01.0050.0000.1**

FOLHA: **01** DE **02**