




**LOCAÇÃO E COBERTA**  
escala 1:75 **03**

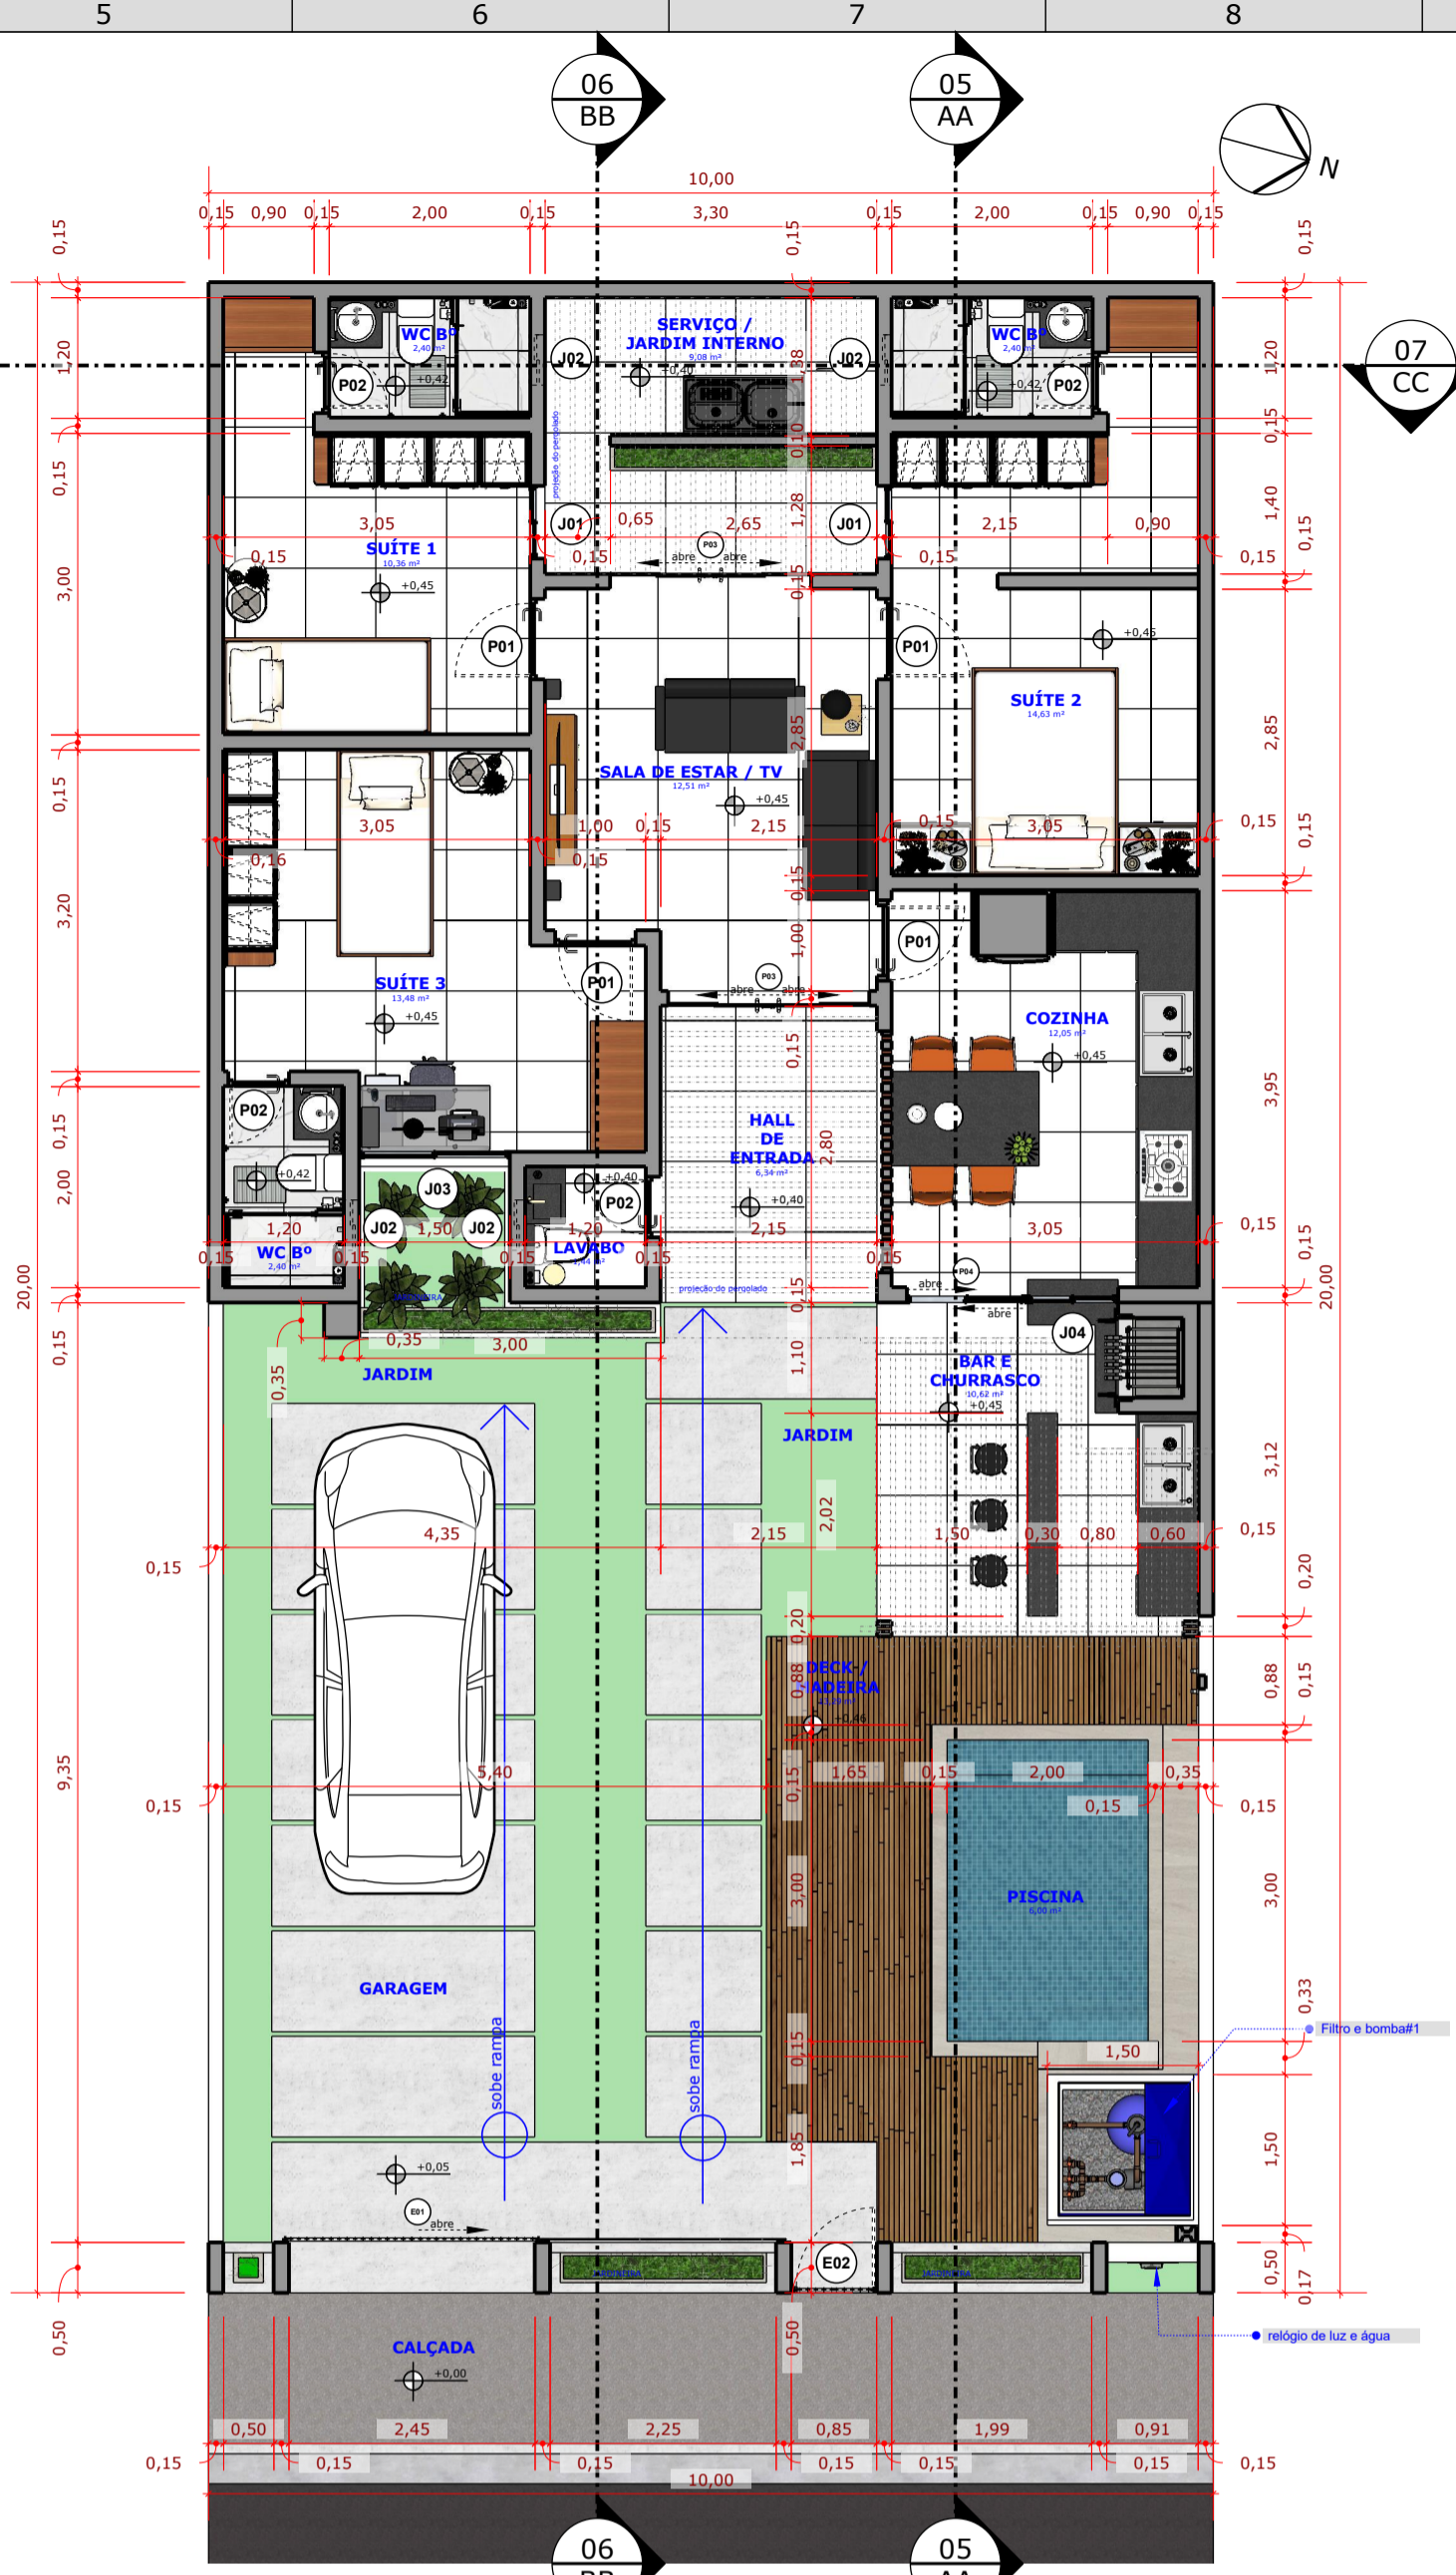


**PLANTA BAIXA**  
escala 1:75 **04**

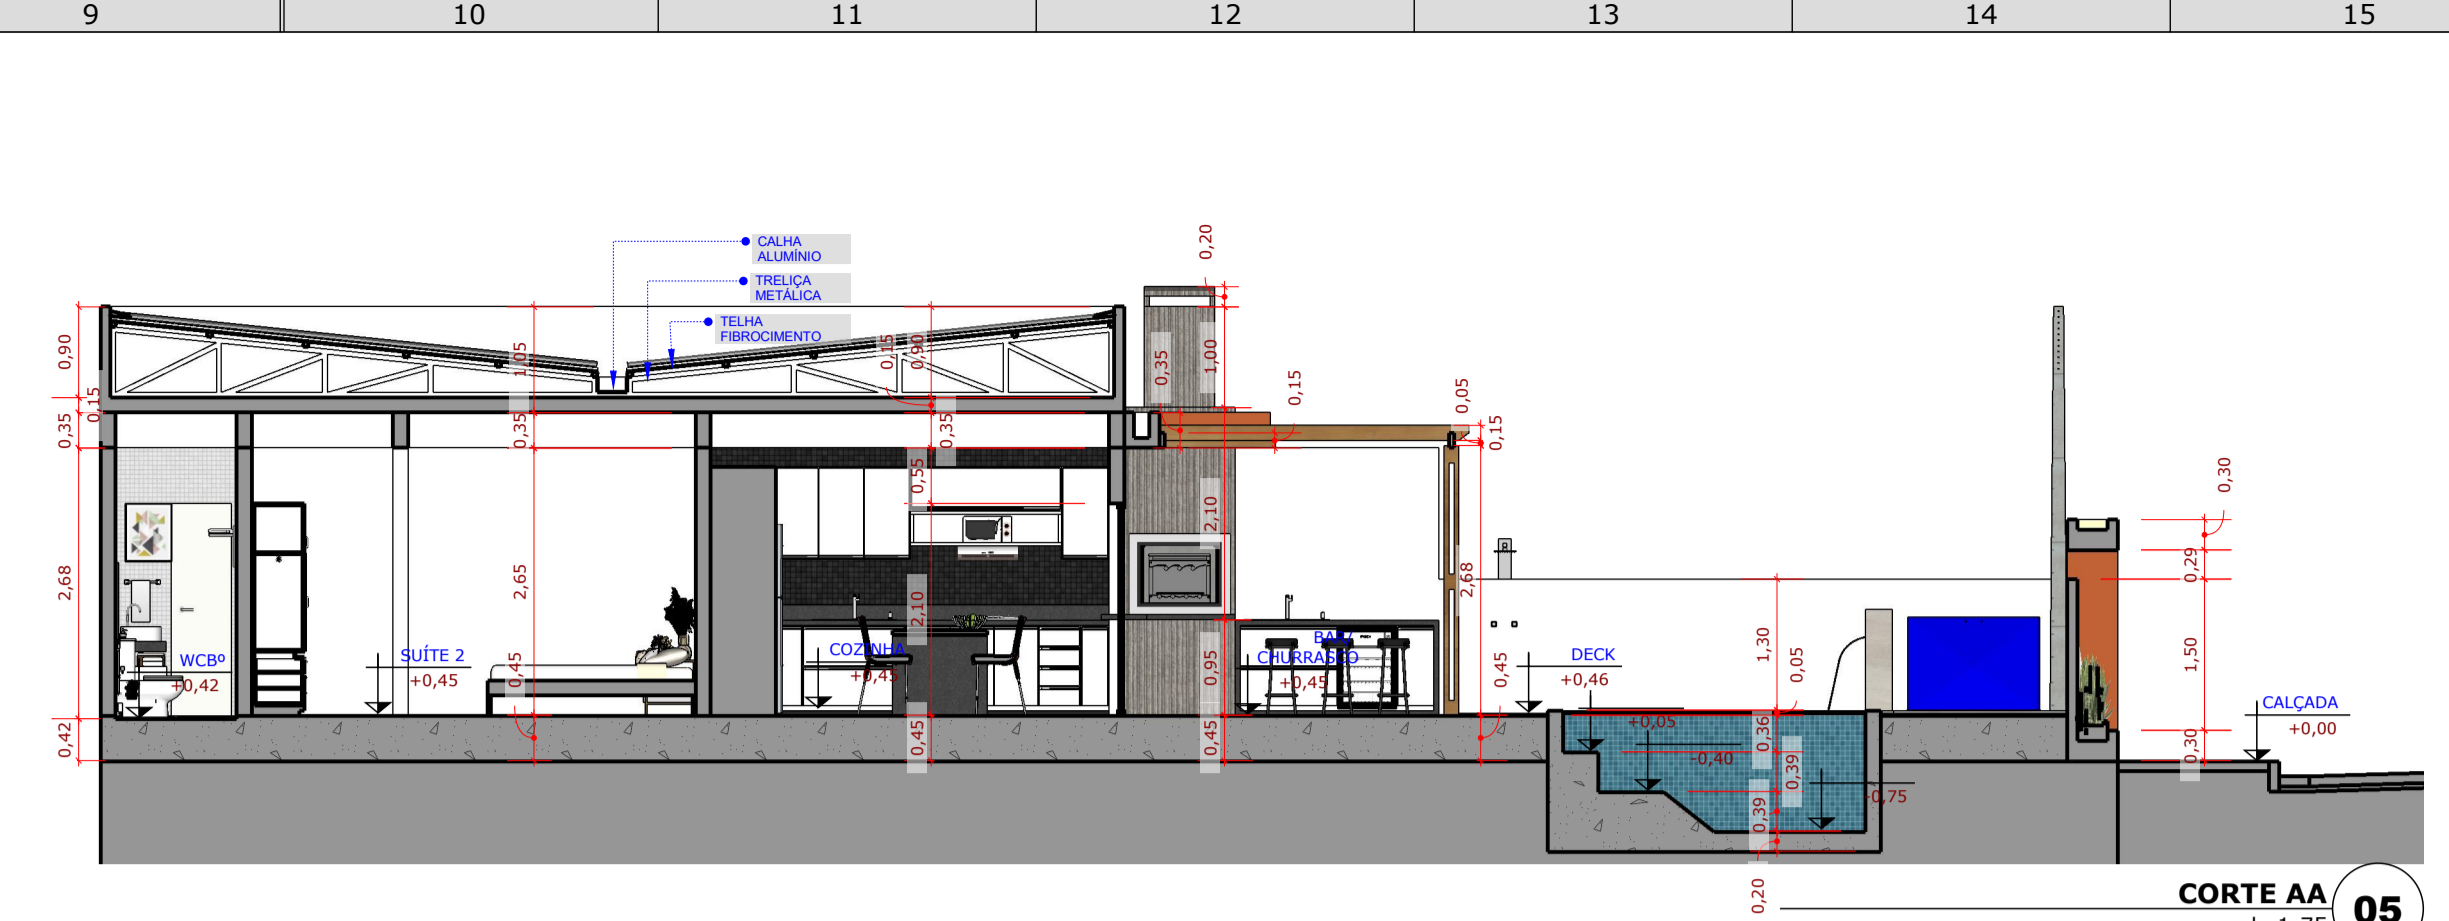

**CORTE AA**  
escala 1:75 **05**

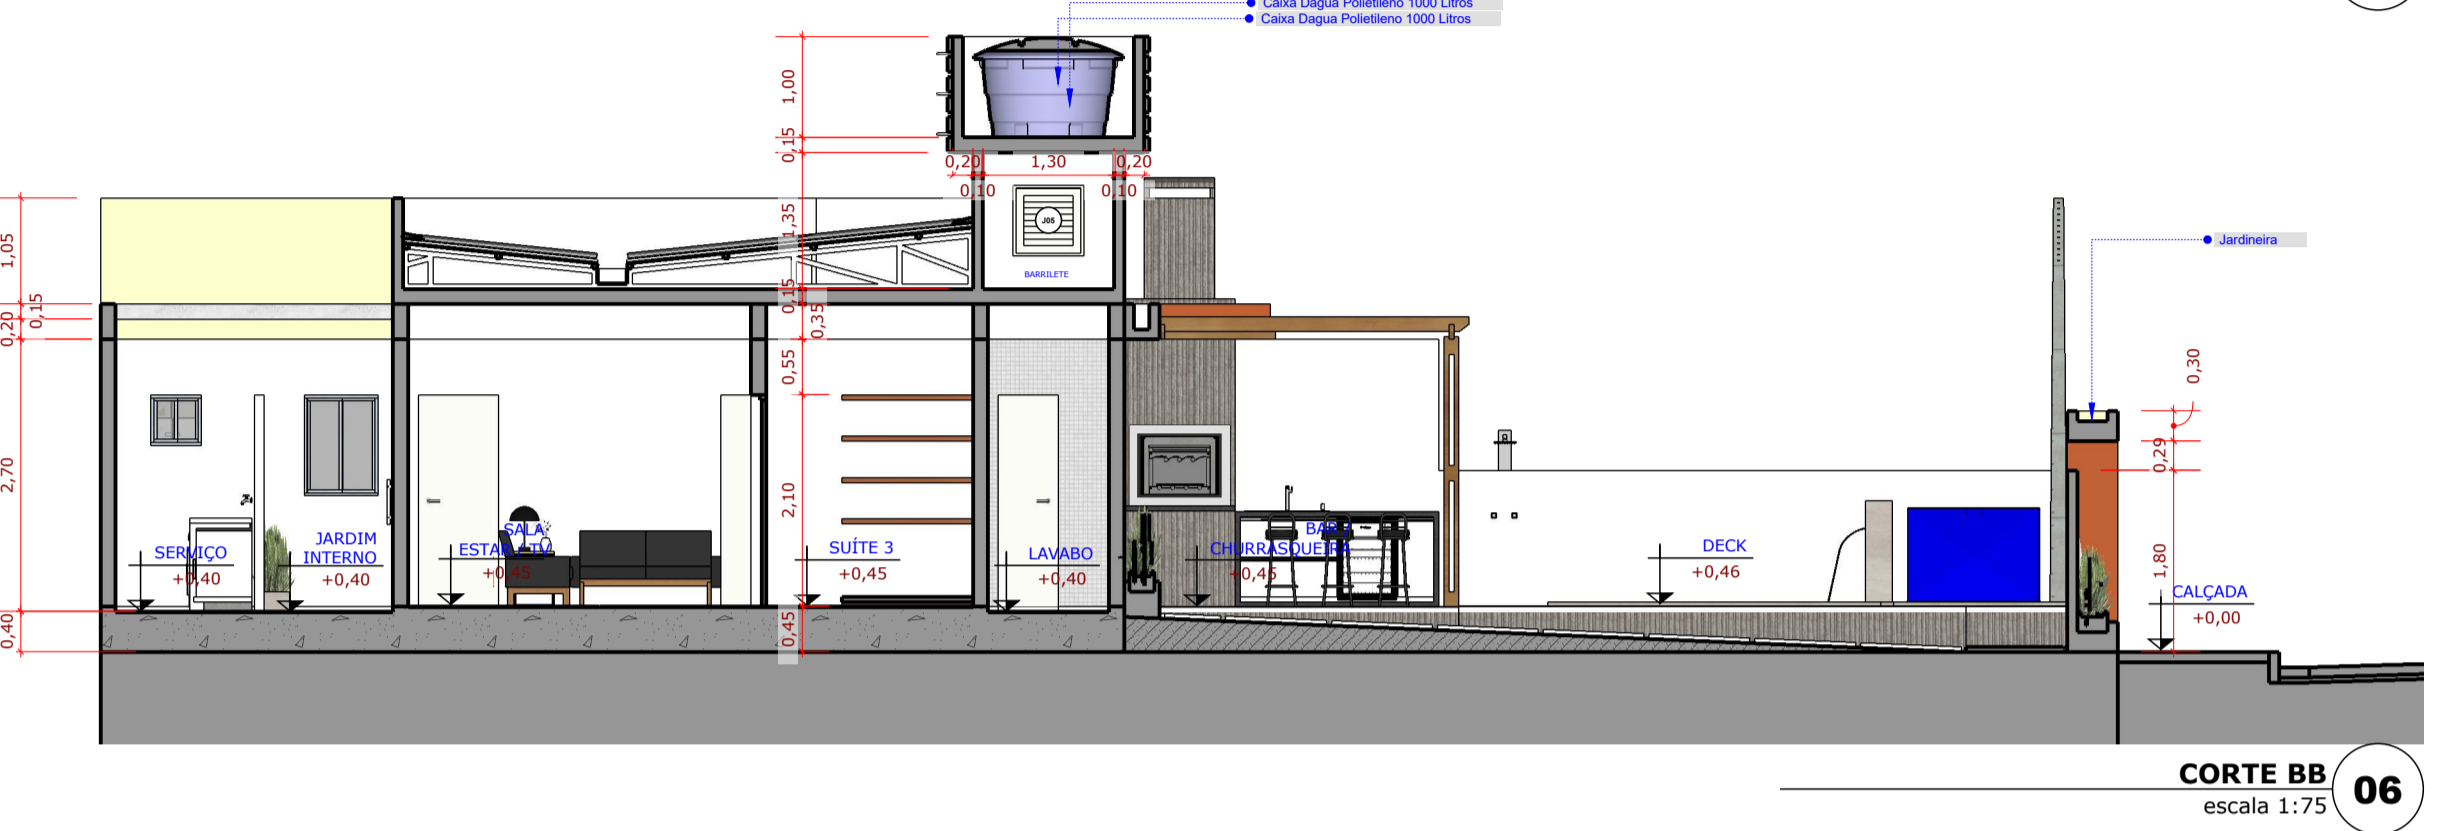

**CORTE BB**  
escala 1:75 **06**

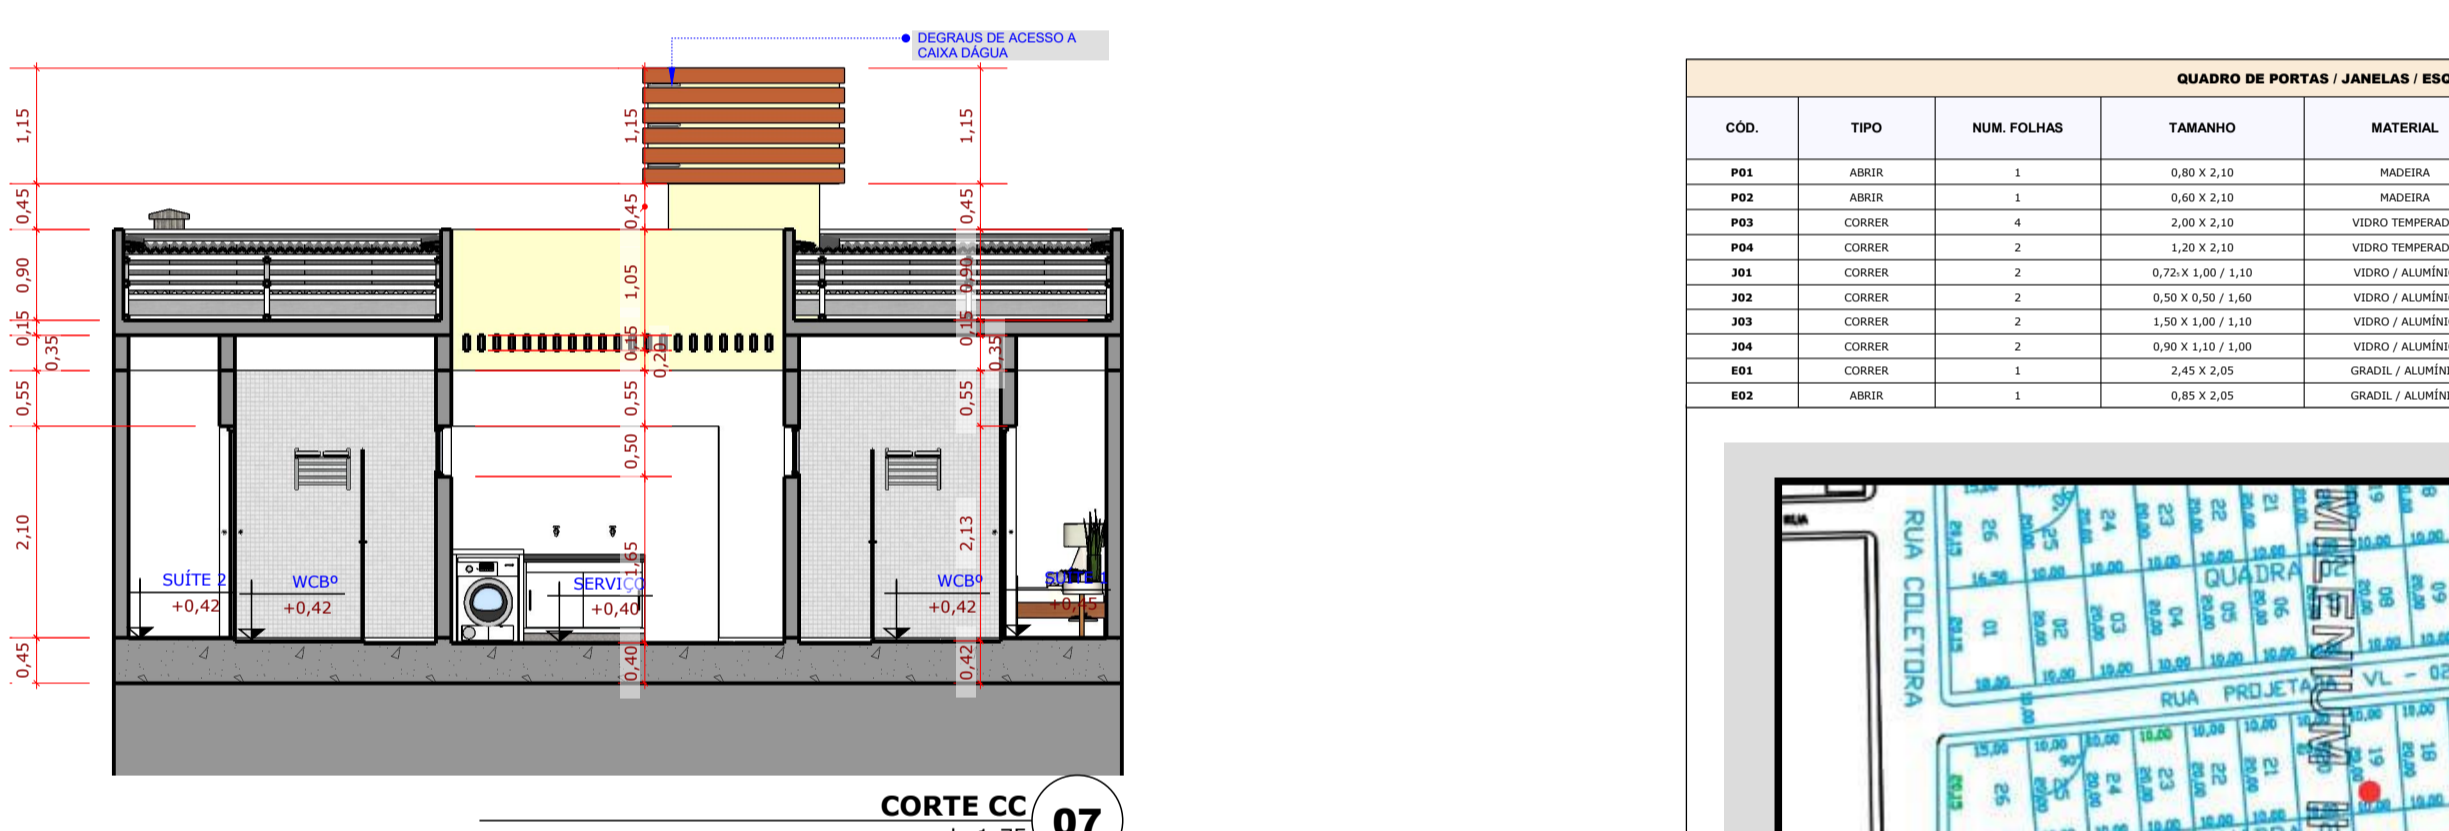


**CORTE CC**  
escala 1:75 **07**

**QUADRO DE ÁREAS**

LOCAL	ÁREA (m²)
TERRENO	200,00
GARAGEM	18,34
DECK	13,29
PISCINA	6,00
BAR / CHURRASQUEIRA	10,02
JARDIM	61,35
HALL DE ENTRADA	6,14
LAVABO	1,44
COZINHA	12,05
SALA DE ESTAR / TV	12,51
SUÍTE 1	10,36
SUÍTE 2	14,63
SUÍTE 3	15,48
BANHEIRO 1	3,00
BANHEIRO 2	3,40
BANHEIRO 3	2,40
SERVICÇO / JARDIM INTERNO	0,00

**QUADRO DE PORTAS / JANELAS / ESQUADRIAS**


COD.	TIPO	NUM. FOLHAS	TAMANHO	MATERIAL	ACAB.	Obs.
P01	ABRIR	1	0,90 x 2,10	INDETER.	ESMALTE INDETER. / COZ BRANCA	
P02	ABRIR	1	0,90 x 2,10	INDETER.	ESMALTE INDETER. / COZ BRANCA	
P03	CORRER	4	2,00 x 2,10	VIDRO TEMPERADO		
P04	CORRER	2	1,30 x 2,10	VIDRO TEMPERADO		
P05	CORRER	2	0,70 x 1,00 / 1,10	VIDRO ALUMINIO	ANODIZADO BRANCO	
P06	CORRER	2	0,70 x 1,00 / 1,10	VIDRO ALUMINIO	ANODIZADO BRANCO	
P07	CORRER	2	1,50 x 1,00 / 1,10	VIDRO ALUMINIO	ANODIZADO BRANCO	
P08	CORRER	2	0,90 x 1,00 / 1,10	VIDRO ALUMINIO	ANODIZADO BRANCO	JANELA DE PASSAGEM COZINHA/BAR
P09	CORRER	1	3,00 x 2,20	GRANIL ALUMINIO	ANODIZADO BRANCO	
P10	ABRIR	1	0,95 x 2,20	GRANIL ALUMINIO	ANODIZADO BRANCO	

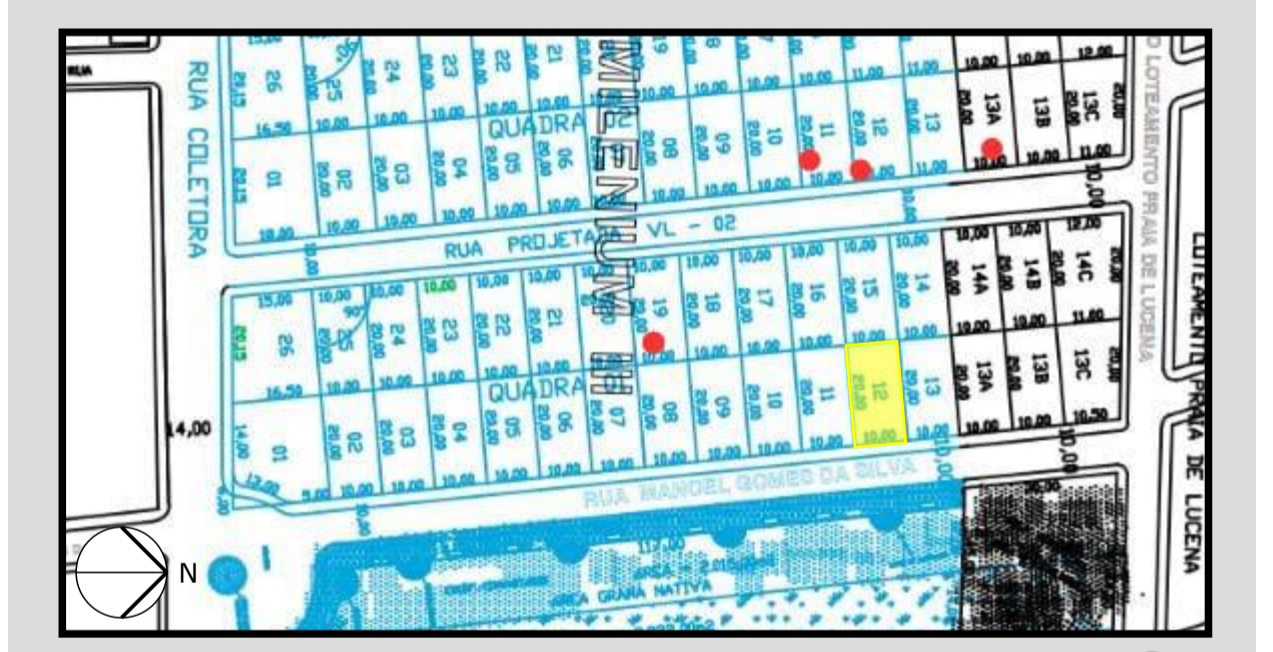


**LOCALIZAÇÃO**  
sem escala **01**




**PERSPECTIVA**  
sem escala **02**

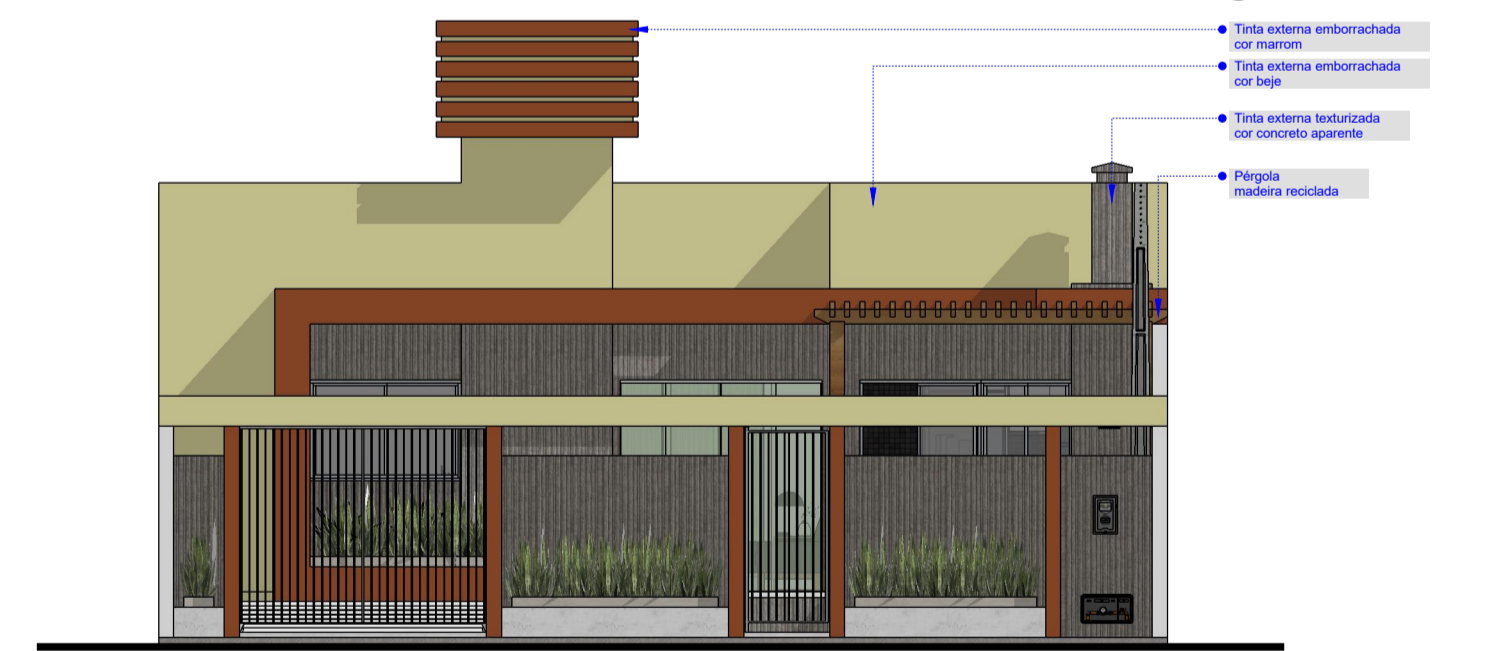


**FACHADA FRONTAL**  
escala 1:75 **08**

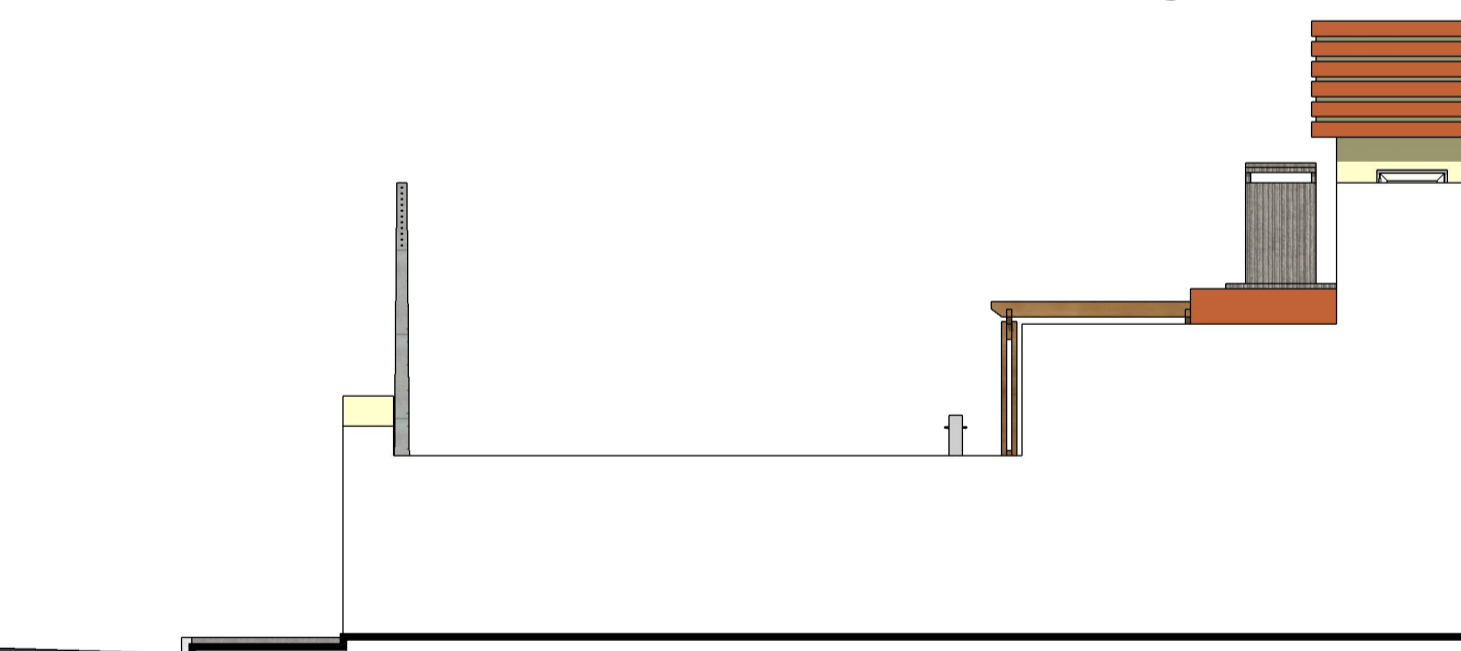

**FACHADA ESQUERDA**  
escala 1:75 **09**

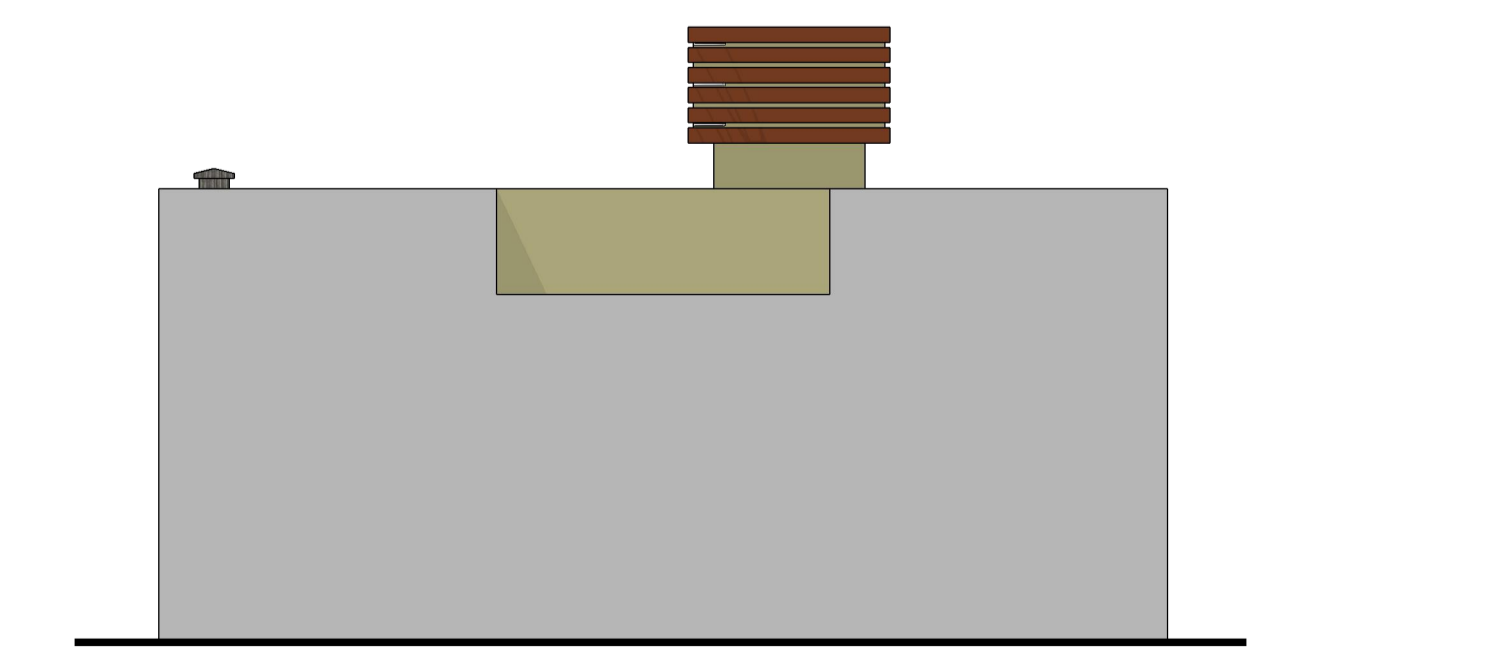

**FACHADA POSTERIOR**  
escala 1:75 **10**

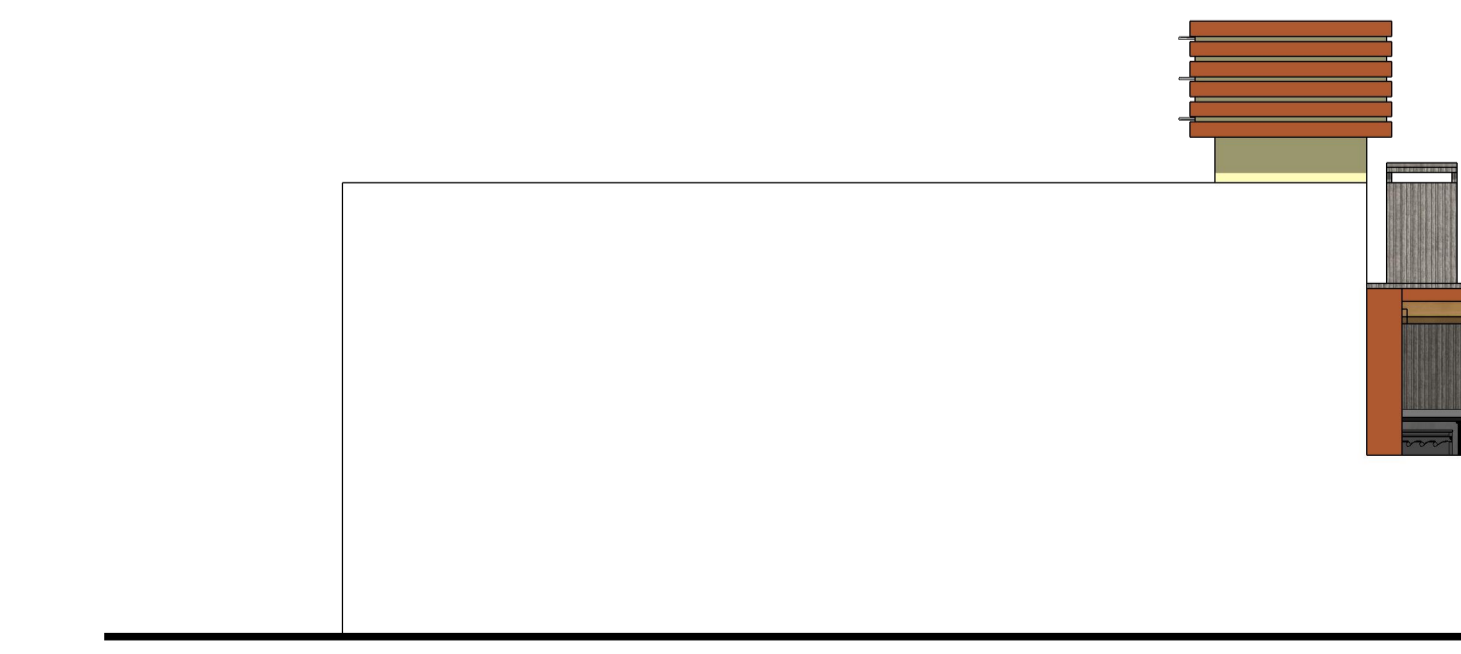

**FACHADA DIREITA**  
escala 1:75 **11**

CONFIRMAR MEDIDAS NO LOCAL

RESPONSÁVEL TÉCNICO	CONCEDEDO E NÚMERO	ÁREA DO TERRENO	ÁREA CONSTRUIDA	ÁREA PROJETADA
Humberto Kowalesky	31/março/2024	200,00 m²	61,35 m²	64,78 m²

PROPRIETÁRIO: FRANCISCO TOSTES DE SIQUEIRA  
CPF 025.836.928-01

PROJETO ARQUITETÔNICO

PROJETO ARQUITETÔNICO

INDICADA NO DESENHO

01 de 01

betohk@gmail.com (83) 9.9154.0436