


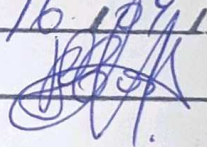

**DEFIRO, em conformidade com a Legislação Municipal**

Lucena, 16 de Setembro de 2020  


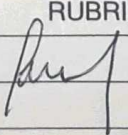

INSC NA P.M.				
ST	QD	LT	VL	S-LT
	O			

*Cleide Silva Barros*

PROPRIETÁRIO: CLEIDE SILVA BARROS


PROJETO: ARQUITETÔNICO RESIDÊNCIA E COMÉRCIO

CONSTRUÇÃO: RESIDÊNCIA E COMÉRCIO

<b>FOLHA</b> <b>01</b> <b>/01</b>	<b>PROJETO: Arquitônico Residência e Comércio</b> <b>LOCAL: Rua Americo Falcão - 587 - Centro Lucena - PB</b> <b>PROPRIETÁRIO: CLEIDE SILVA BARROS</b>		
	<b>RESPONSÁVEL</b> MARCOS BARROS	<b>RUBRICA</b> 	
	<b>ARQUITETO</b>	 <b>Marcos A. Barros de Souza</b> <b>ARQUITETO E URBANISTA</b> <b>CAU 147104-0</b>	
	<b>DESENHO</b> <b>VISTO</b>		
<b>ESCALAS</b> INDICADO NO DESENHO	<b>DESENHO(S)</b> PLANTA BAIXA CORTES COBERTA E LOCAÇÃO	ÁREA DO TERRENO: 0,00 m <sup>2</sup> ÁREA DA CONST.: 0,00 m <sup>2</sup> TX DE OCUPAÇÃO: 0% ÍNDICE DE APROV.: 0	
		<b>MARCOS BARROS</b> CAU147104-0	<b>SETEMBRO</b> <b>/2020</b>

PLANTA BAIXA TÉRREO


- LEGENDA:
- PROJETO ANTERIOR
  - PROJETO ALTERADO
  - PROJETO AMPLIAÇÃO

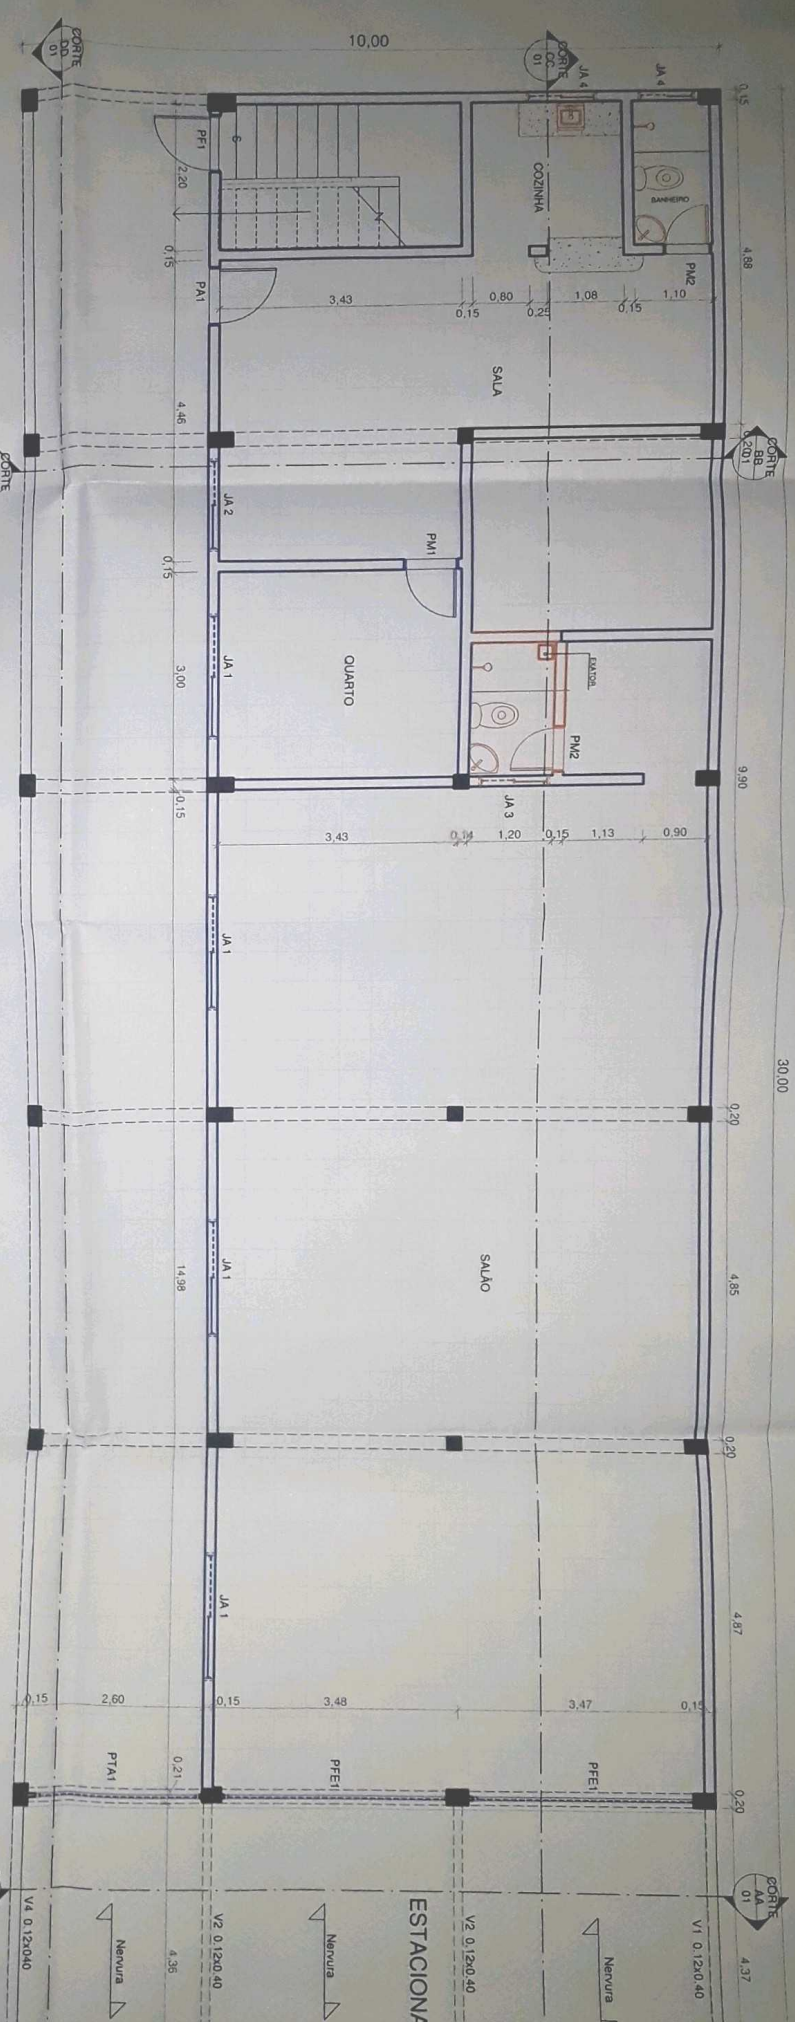




2 PLANTA 1º PAVIMENTO

ESCALA: 1:50

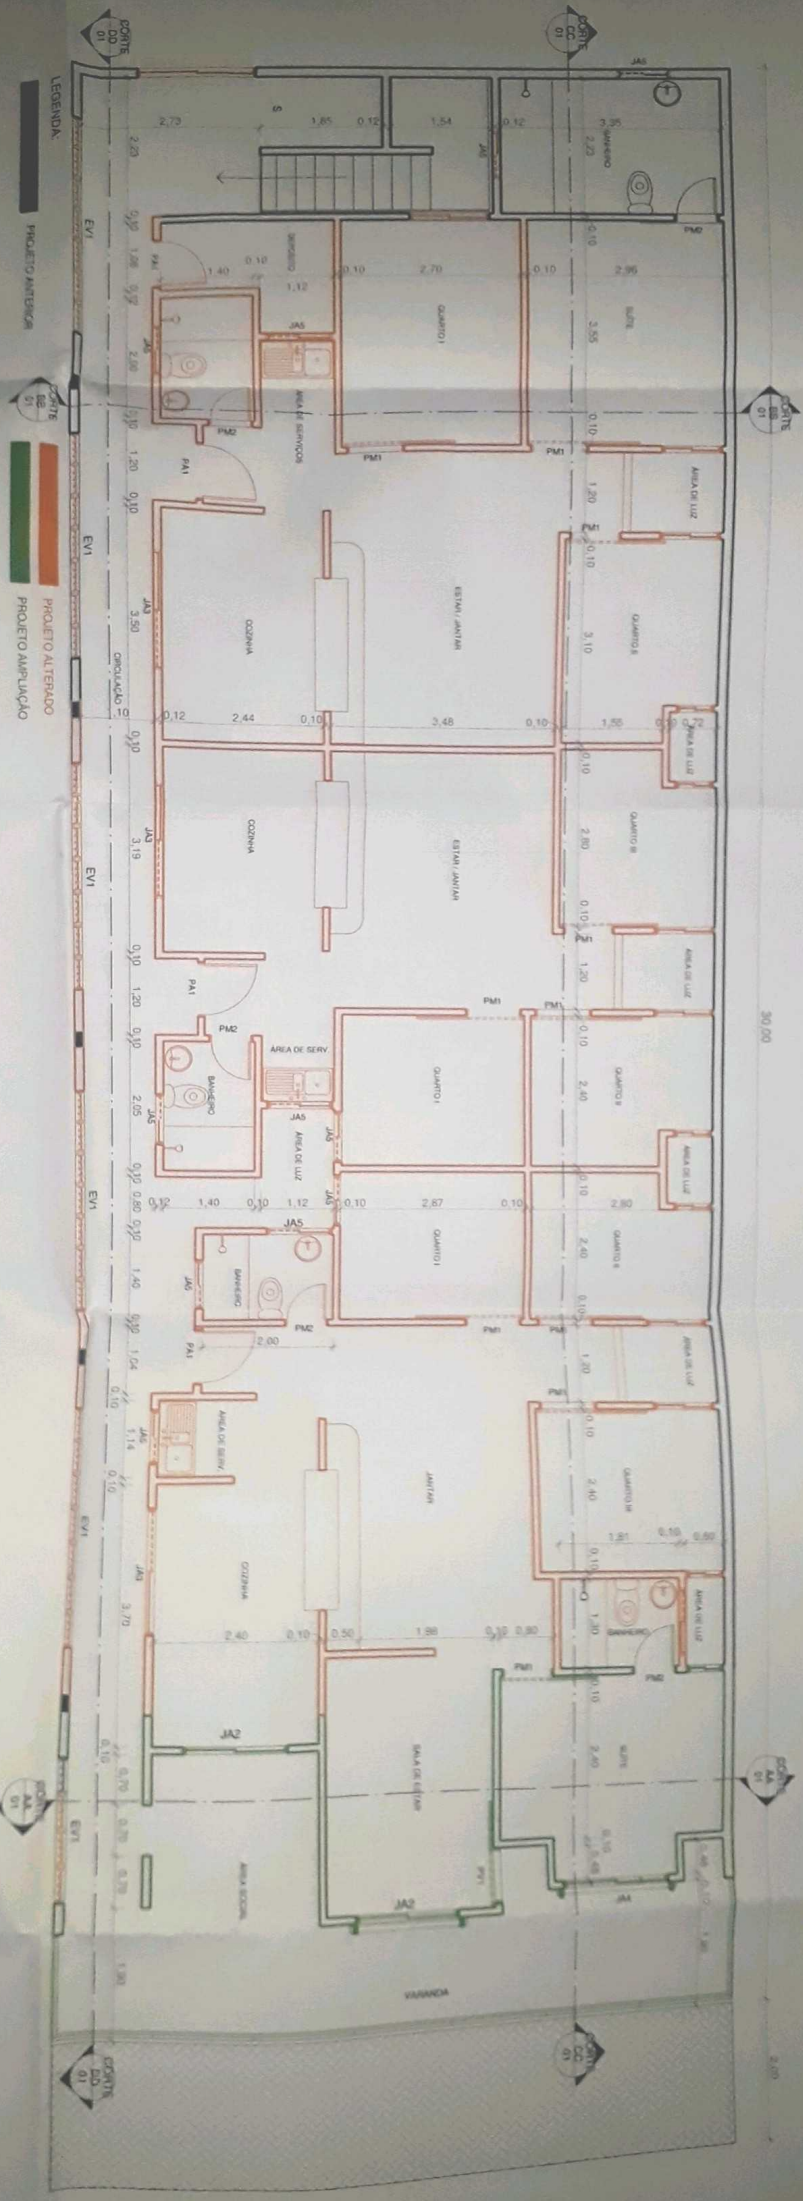

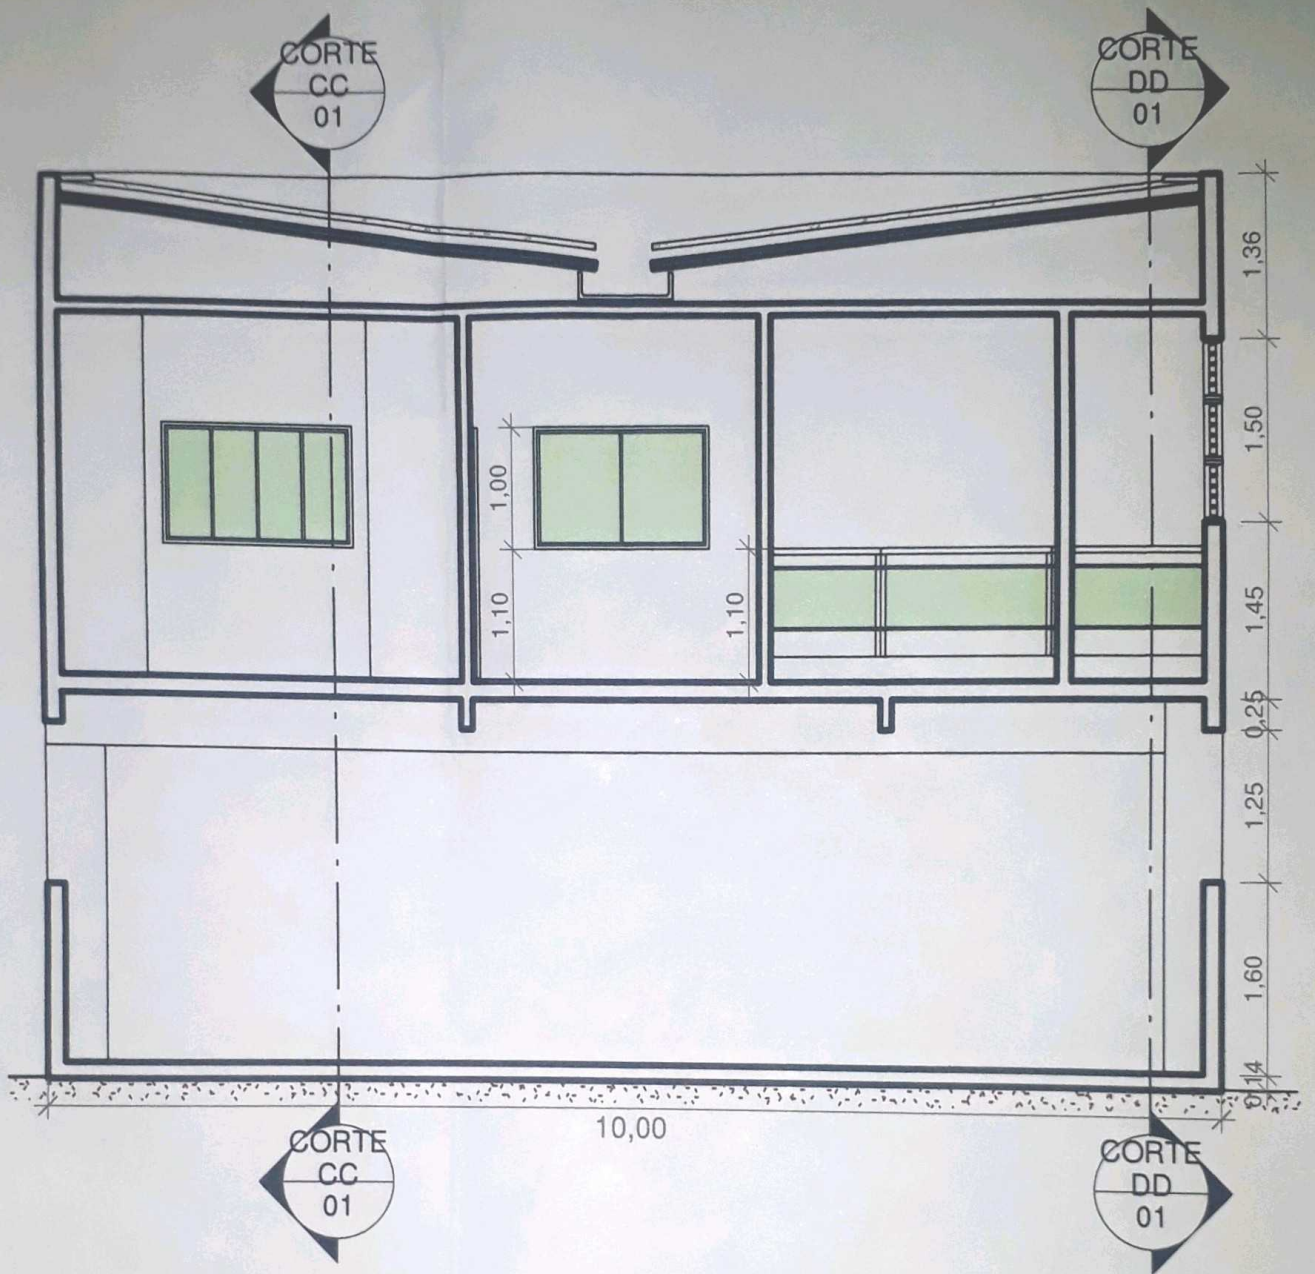


3 CORTE AA  
 ESCALA 1:75



CORTE  
DD  
01

CORTE  
CC  
01

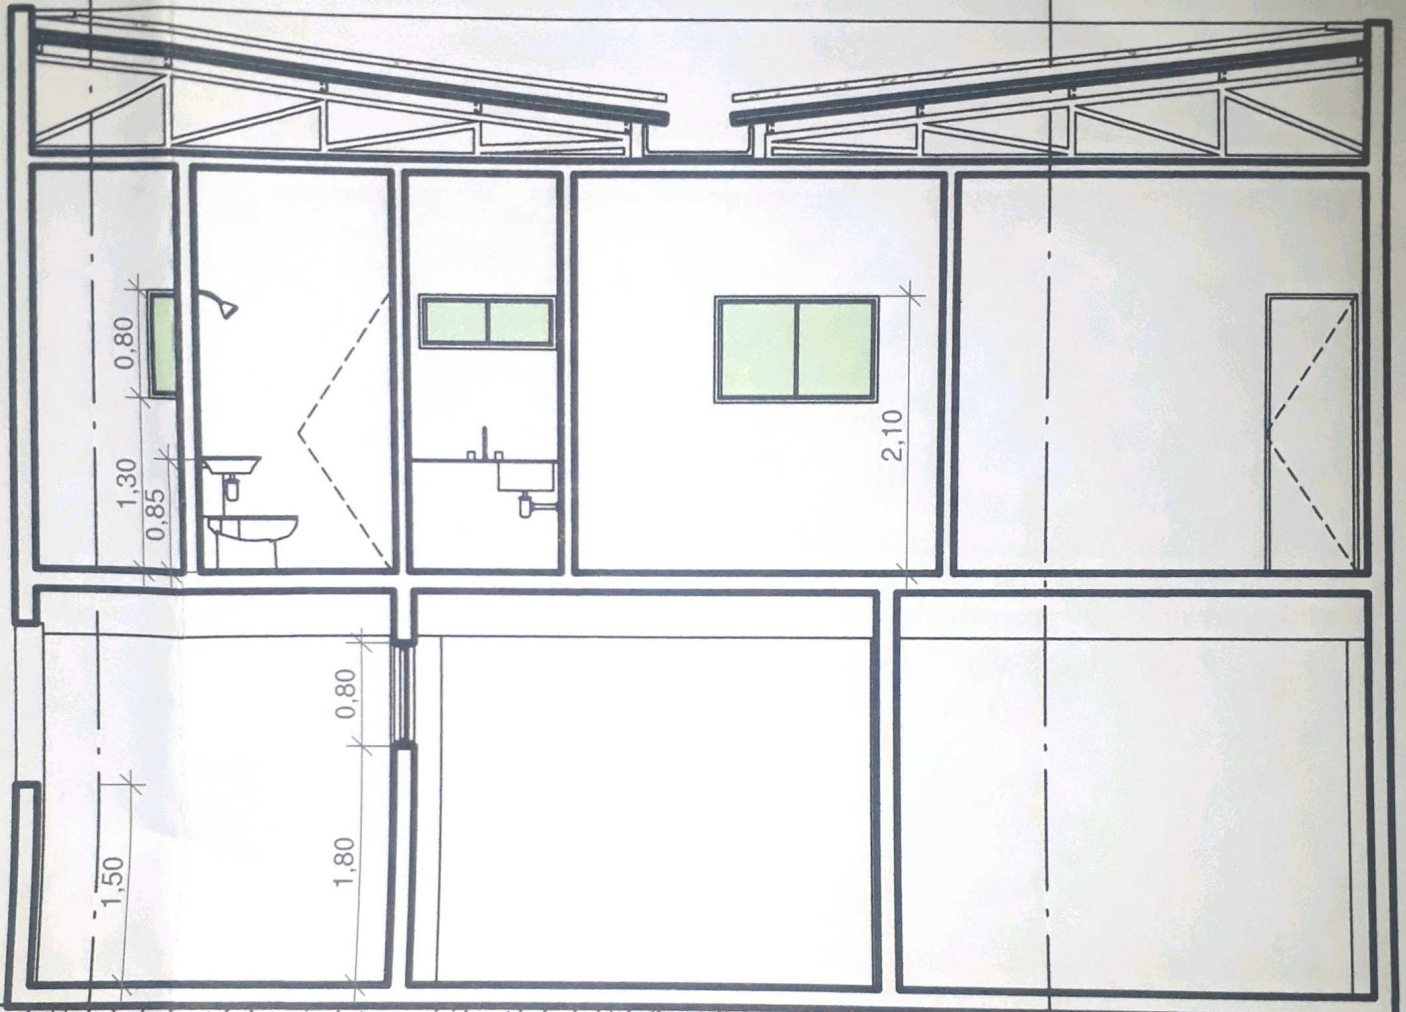

CORTE  
DD  
01

CORTE  
CC  
01

10,00

4

# CORTE BB


ESCALA 1:75

5

ESCALA 1:75


# CORTE CC

QUADRO DE ESQUARINAS (JANELAS)		
CODIGO	Comprimento	Altura
		Bandeira
		DESCRIMINACAO


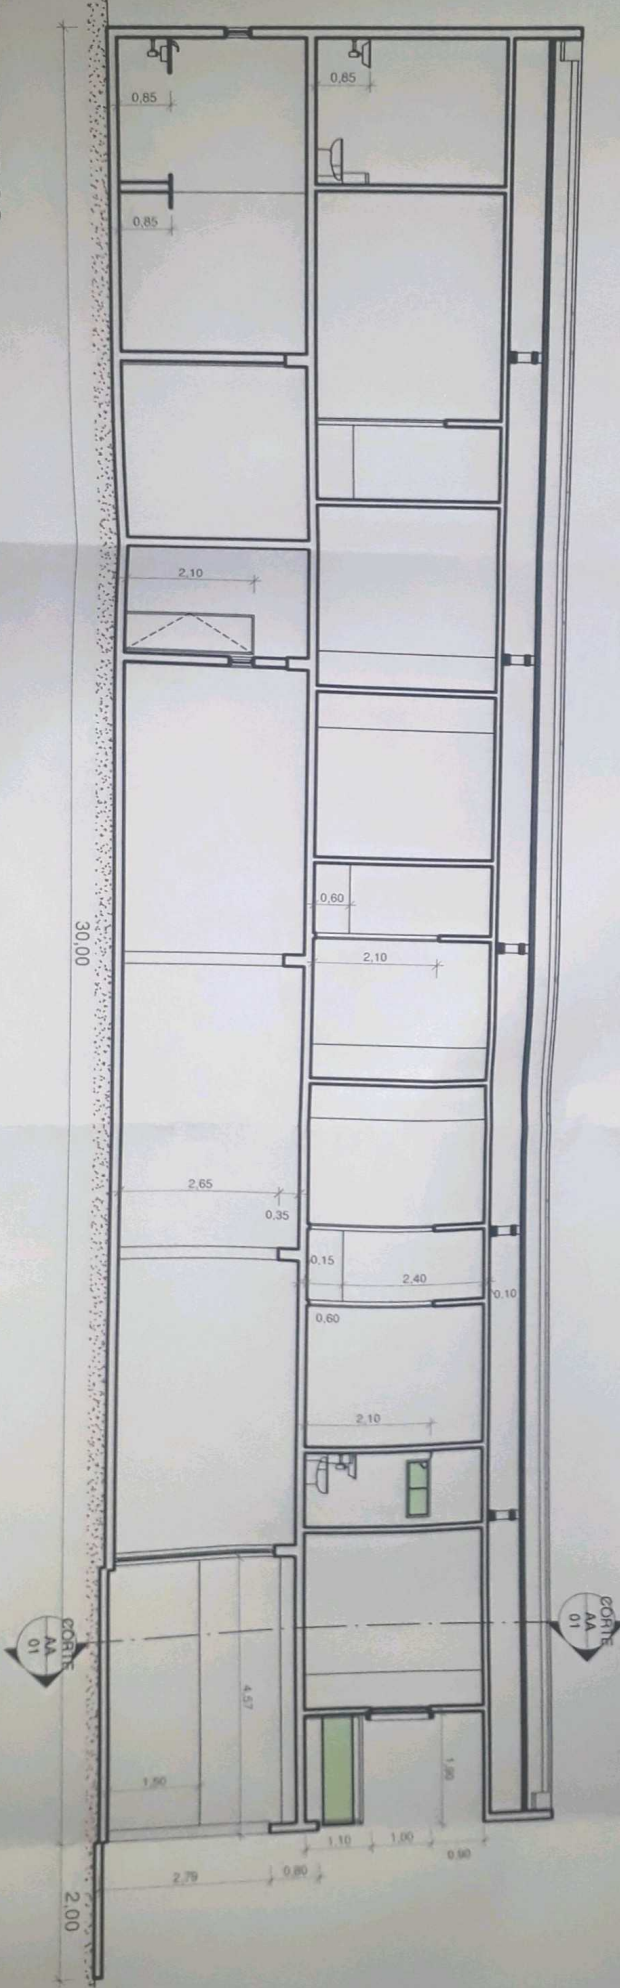





6 CORTE DD  
ESCALA 1:75

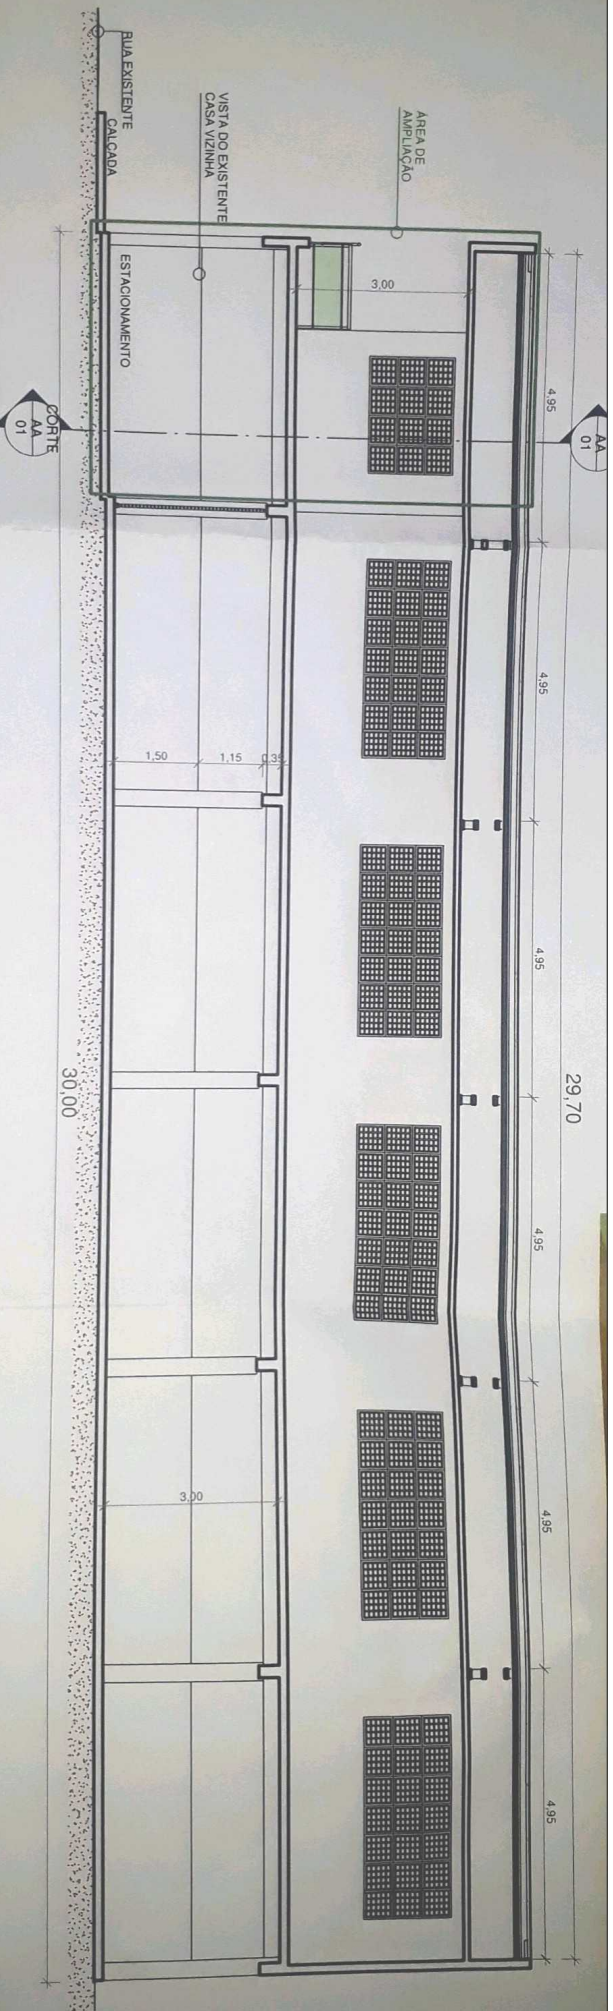




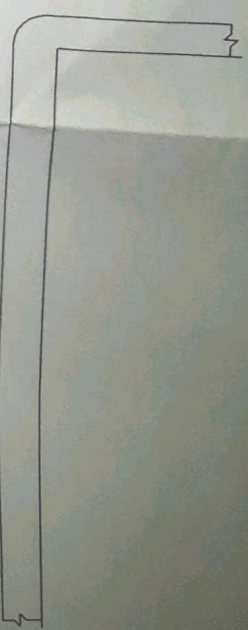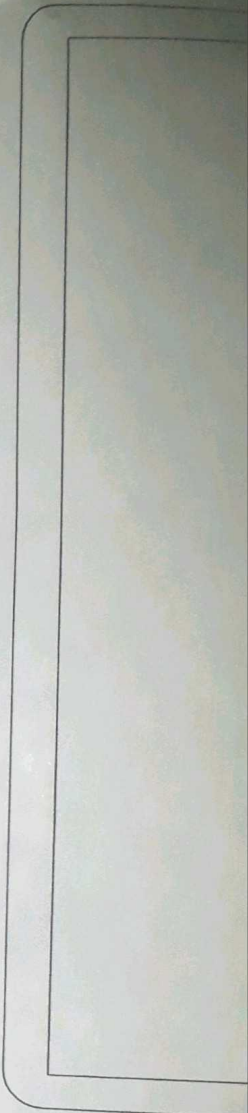

RUA DAVI FALCÃO

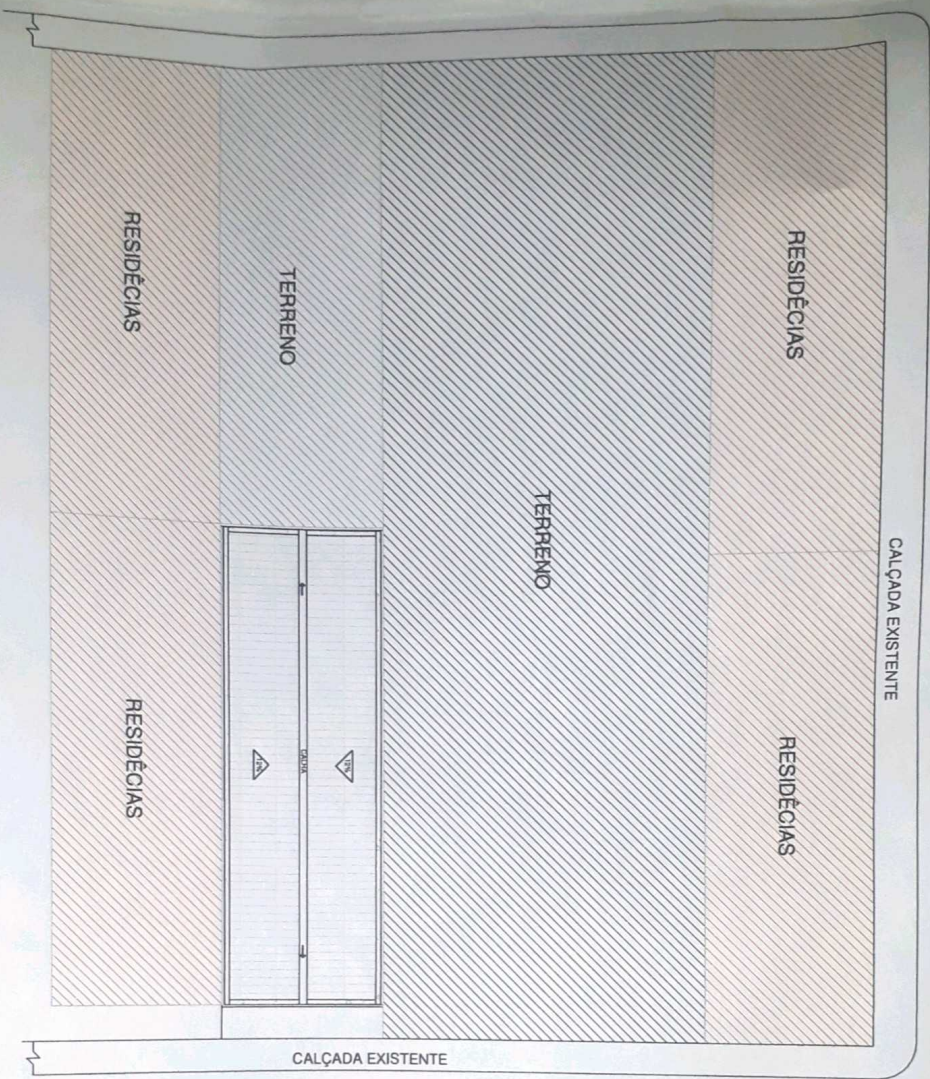

RUA AMÉRICO FALCÃO

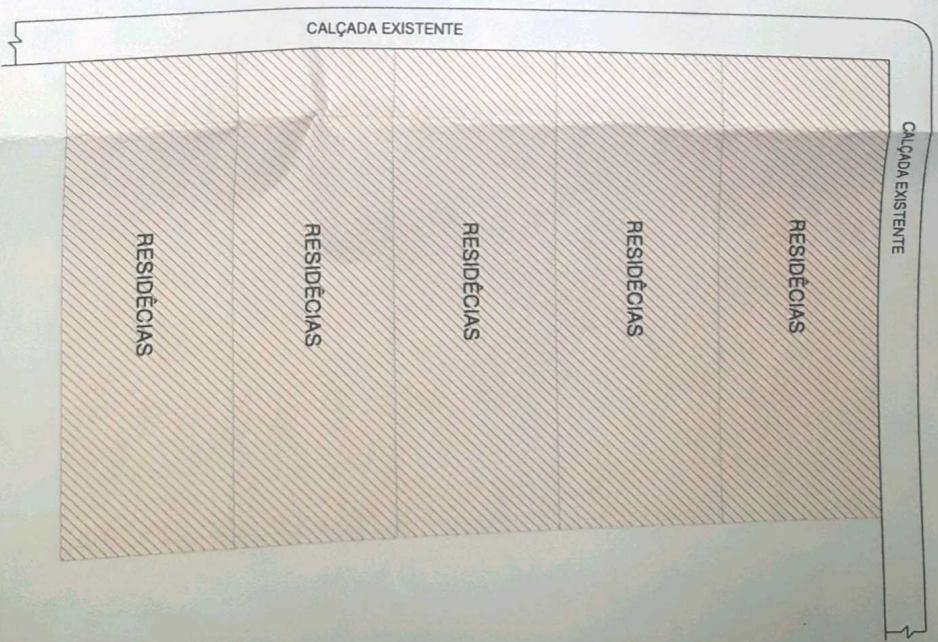

7

# PLANTA DE LOCAÇÃO E COBERTA

ESCALA 1 : 450