



PLANTA BAIXA-TÉRREO  
ESCALA 1/75

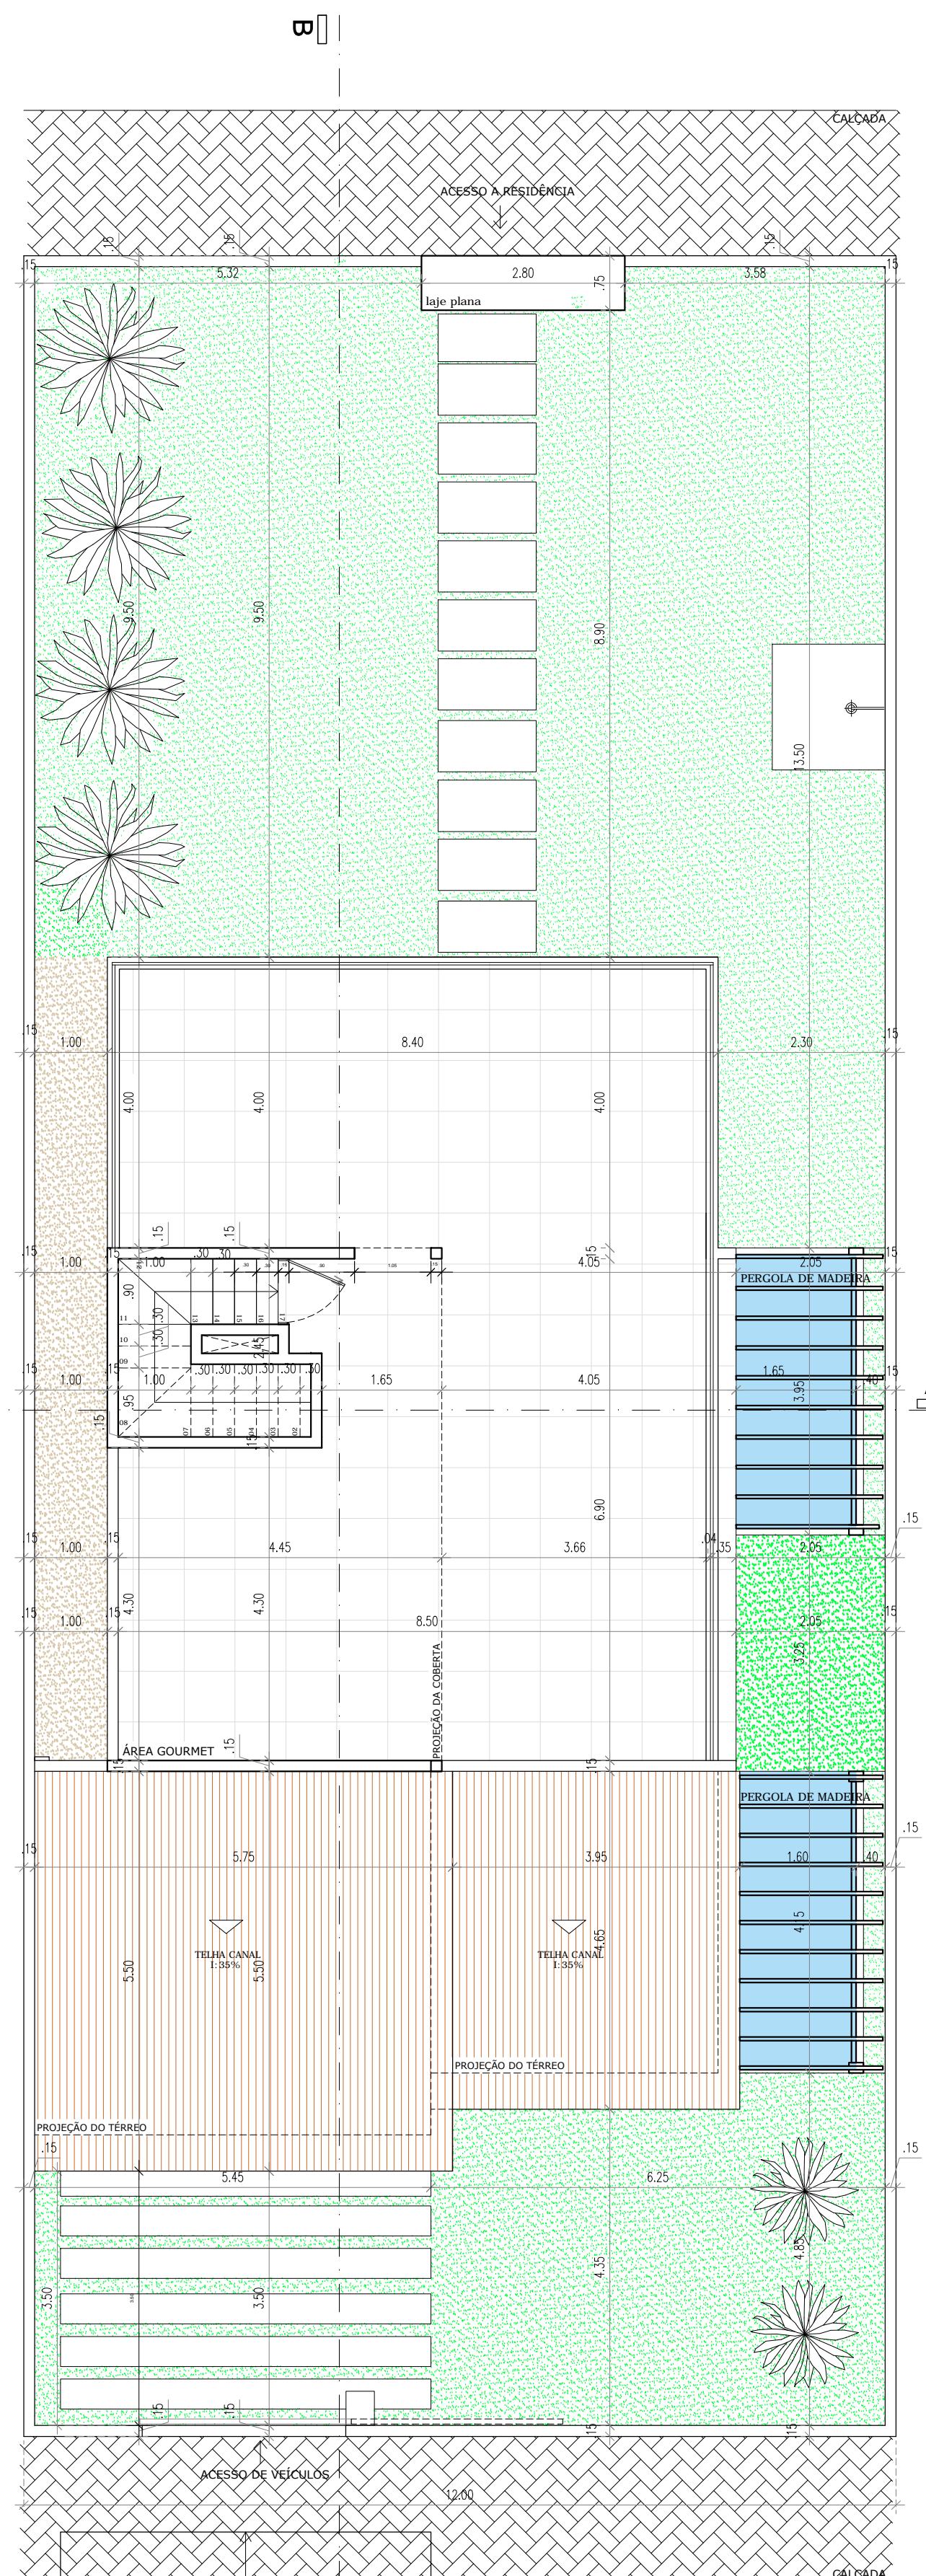

PLANTA DE PAV. SUPERIOR  
ESCALA 1/75

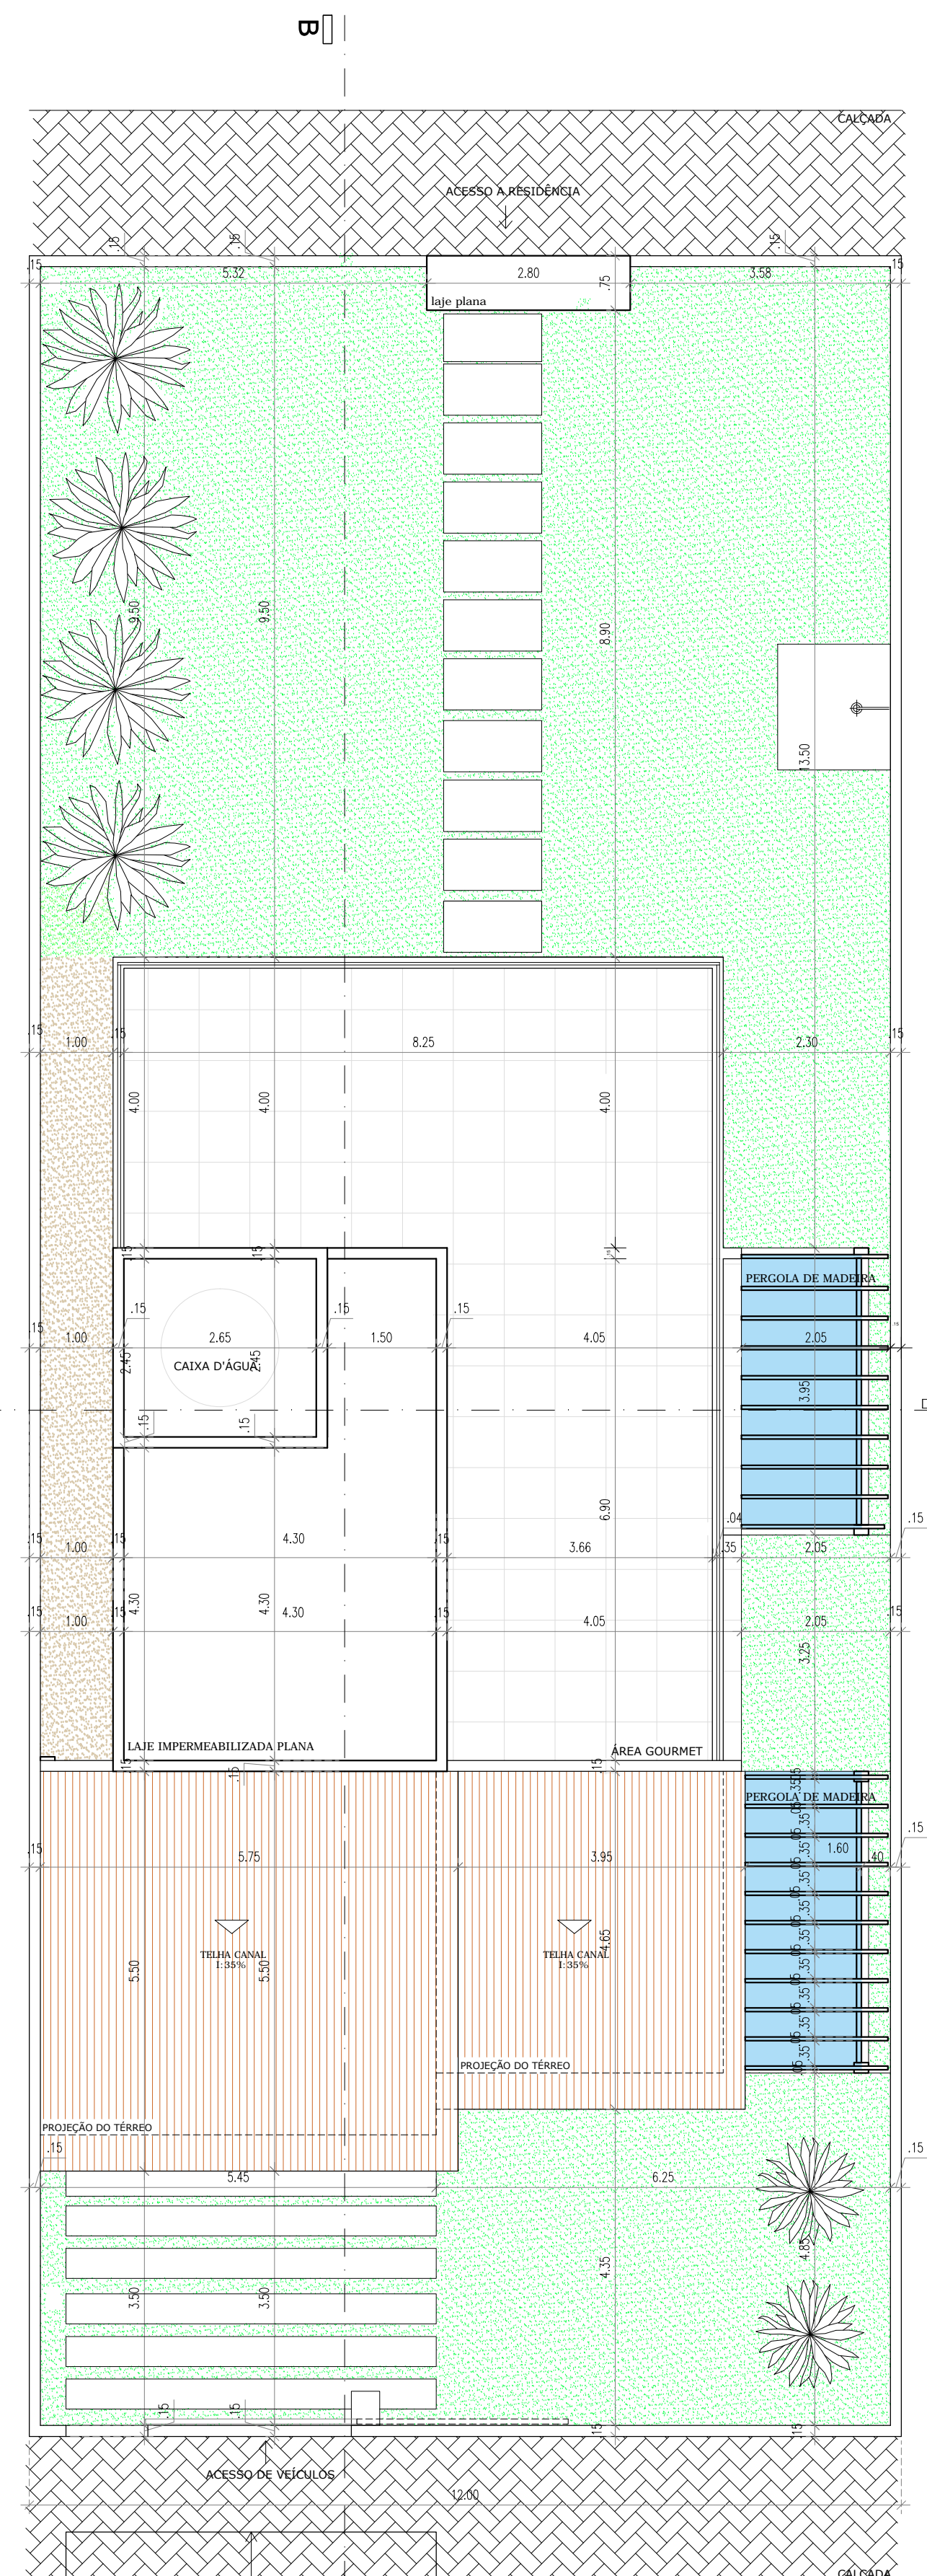

PLANTA DE COBERTA  
ESCALA 1/75



PLANTA DE LOCALIZAÇÃO  
ESCALA 1/750

PROPRIETÁRIO: CAMILLA MARTINS SILVA E OUTROS CPF:017.393.002-62

PROJETO ARQUITETÔNICO: THIALE MENDES VIEIRA CAU/PB nº A61818-7

PROJETO **PROJETO ARQUITETÔNICO RESIDENCIAL**  
LOCAL **AV. MARIANO DE SOUZA FALÇÃO, LOTE 19, QD 03, LOTEAMENTO CRUZ DE MALTA, LUCENA-PB**

PROPRIETÁRIO **CAMILLA MARTINS SILVA E OUTROS**

FRANCHA  
**01**  
**02**  
ÁREA DO TERRENO 360,00M²  
ÁREA CONSTRUÍDA 171,85M²  
ÁREA COBERTA 146,02M²

DATA INSC. PML RUBRICA

DESENHOS  
PLANTA BAIXA TÉRREO  
PLANTA BAIXA PAV. SUP  
PLANTA DE COBERTA

ESCALA INDICADA NOS DESENHOS