
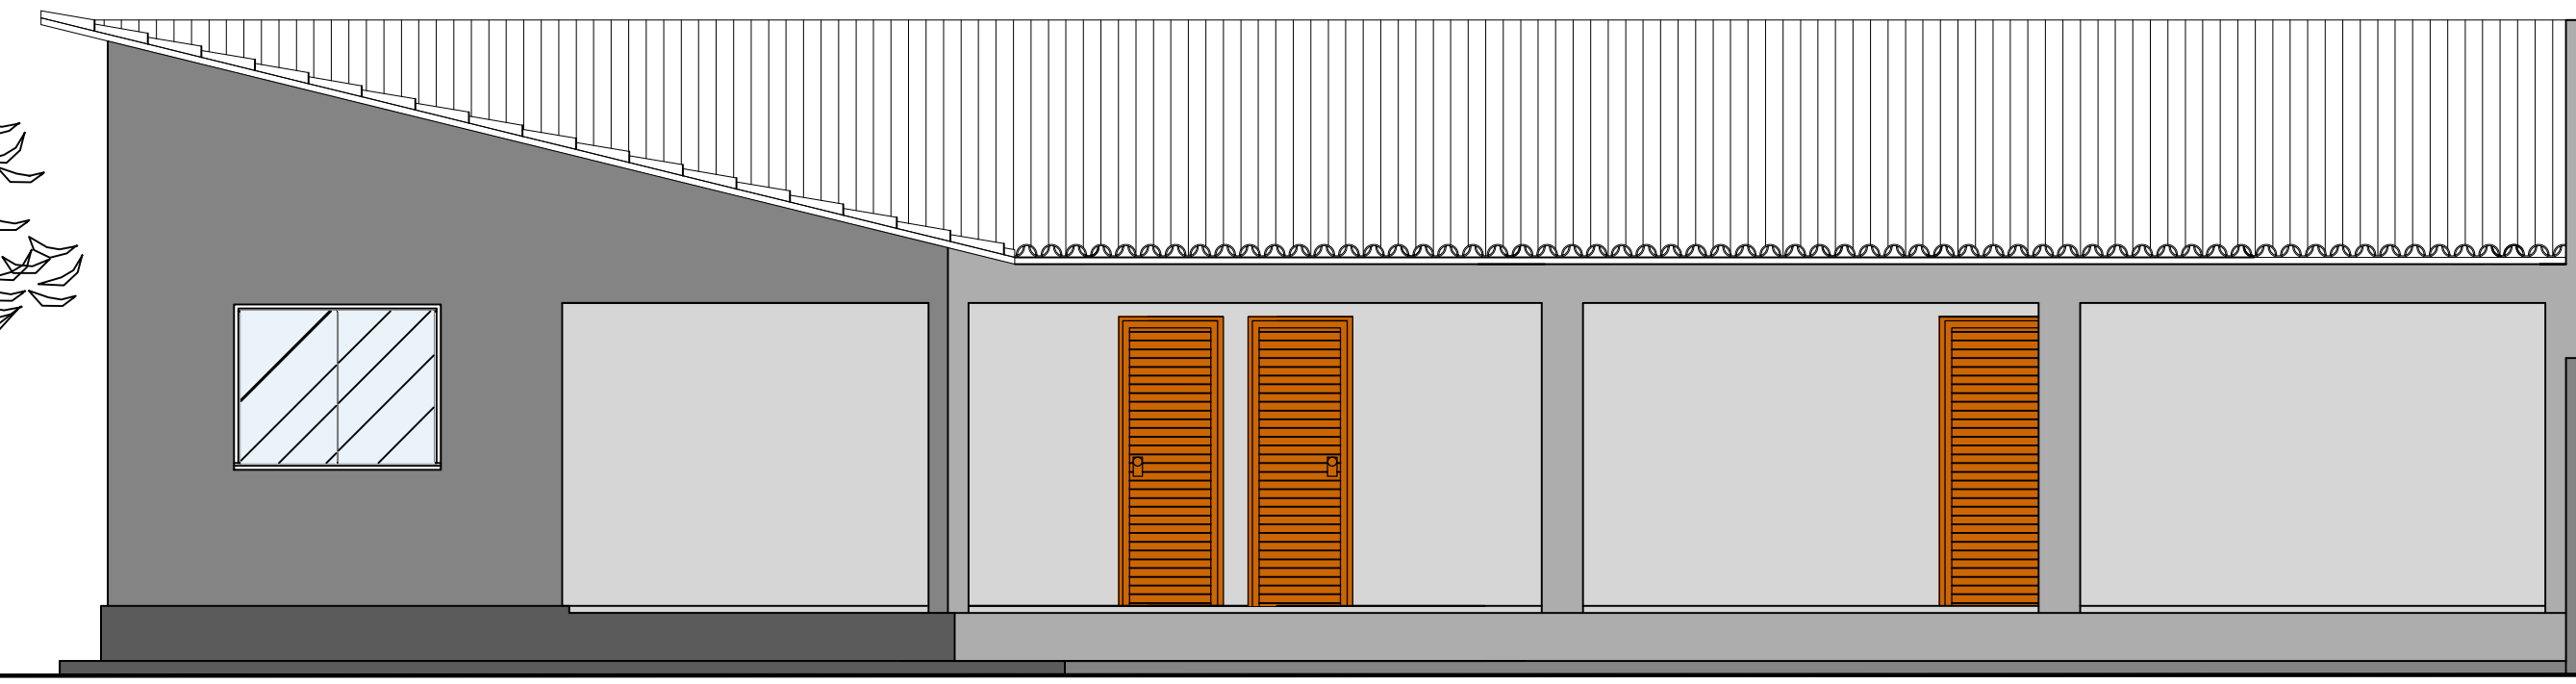


ESQUADRIAS		
ESPECIFICAÇÃO	QUANT	UNID
PA 1	1	02
PA 2	1	02
PA 3	1	02
PA 4	1	02
JANELAS		
ESPECIFICAÇÃO	QUANT	UNID
JA 1	1	04
JA 2	1	04



ÁREAS

TERRENO	330,00 m ²
A. DE CONSTRUÇÃO	125,00 m ²
AREA COBERTA	157,30 m ²
IND. DE OCUPAÇÃO	47,57 %

2 INFORMAÇÕES - ÁREAS
RESIDÊNCIA

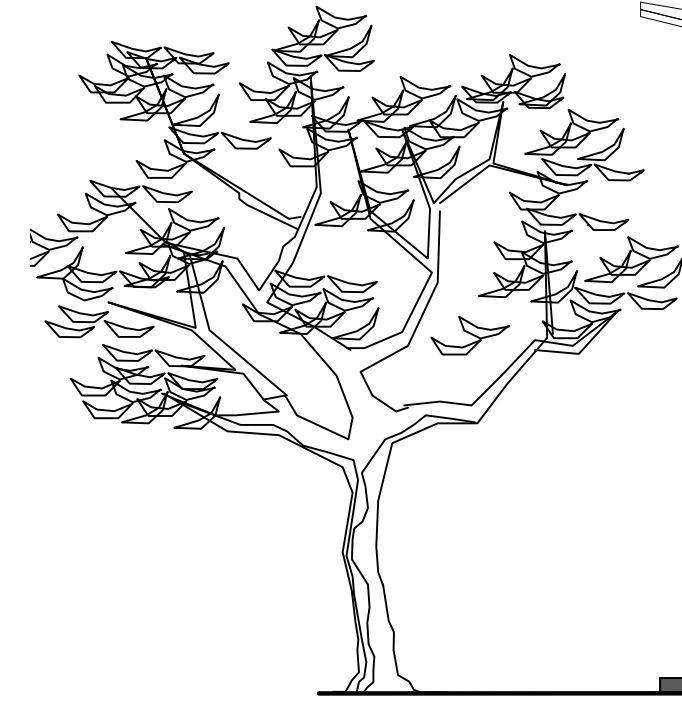


6 FACHADA LATERAL
RESIDÊNCIA — ESCALA: 1/50

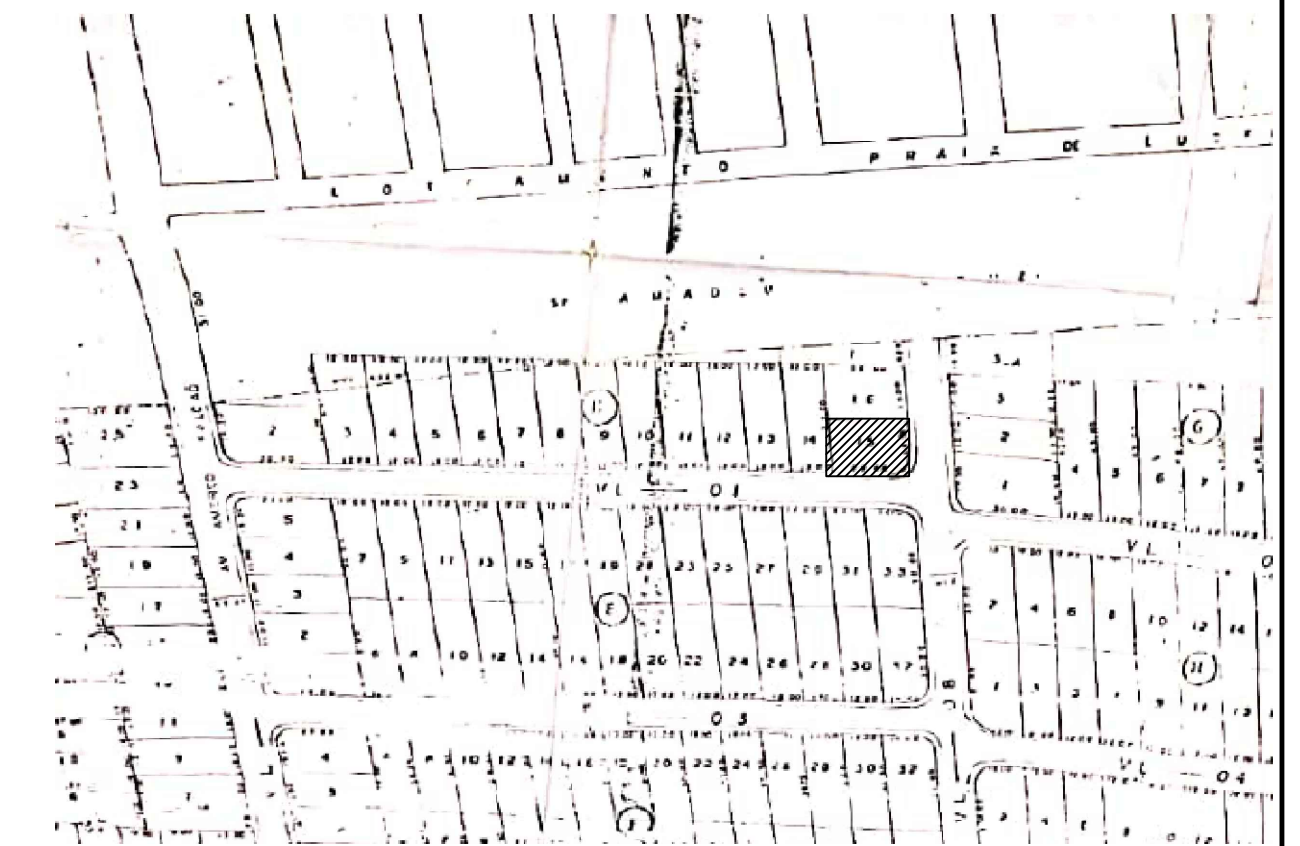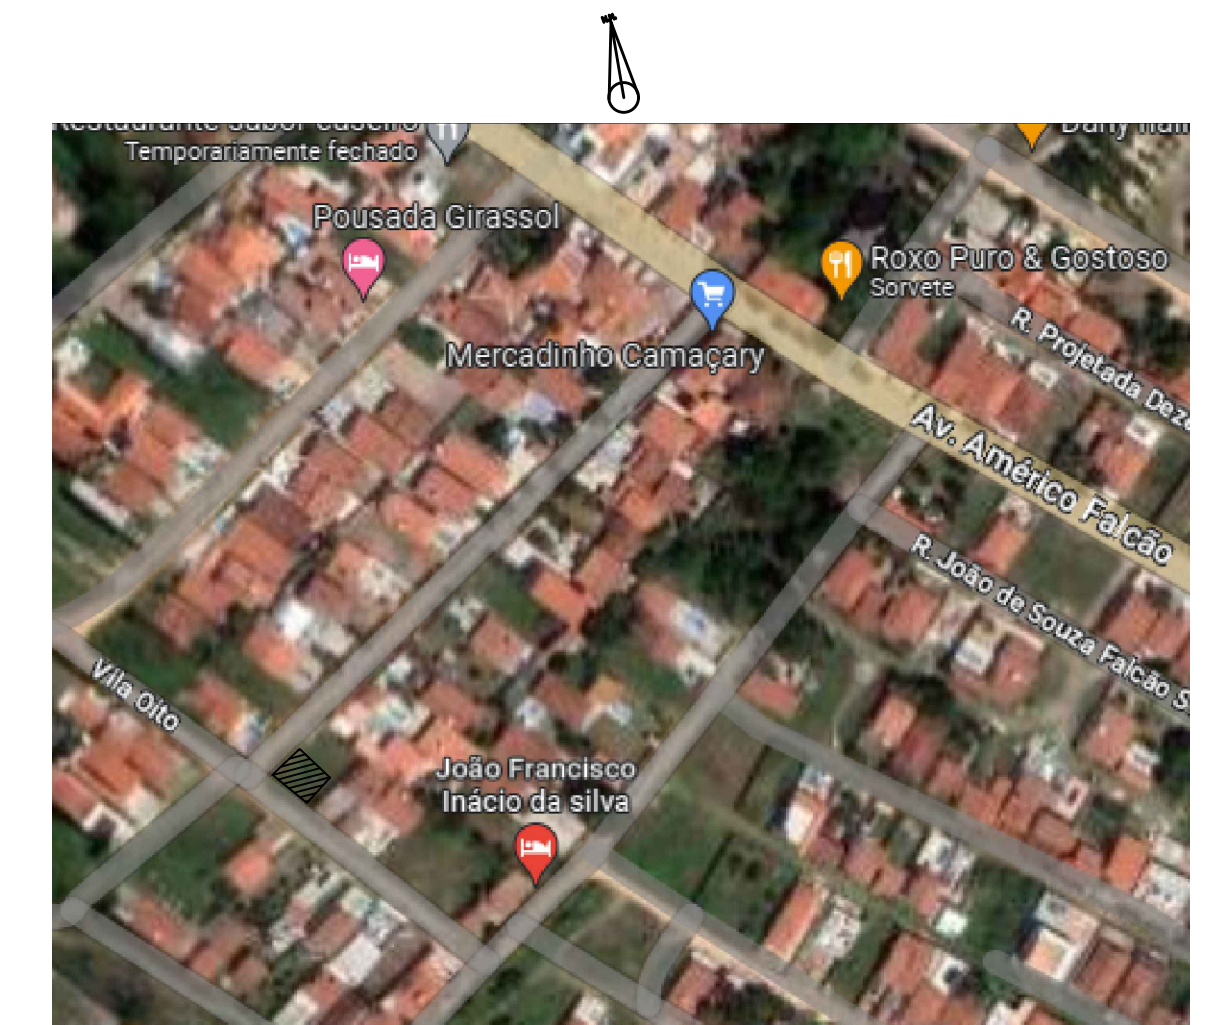


8 LOCALIZAÇÃO
RESIDÊNCIA — ESCALA: 1/1000




INS. Nº CADASTRO IMOBILIÁRIO
07 1 0 15 000 00

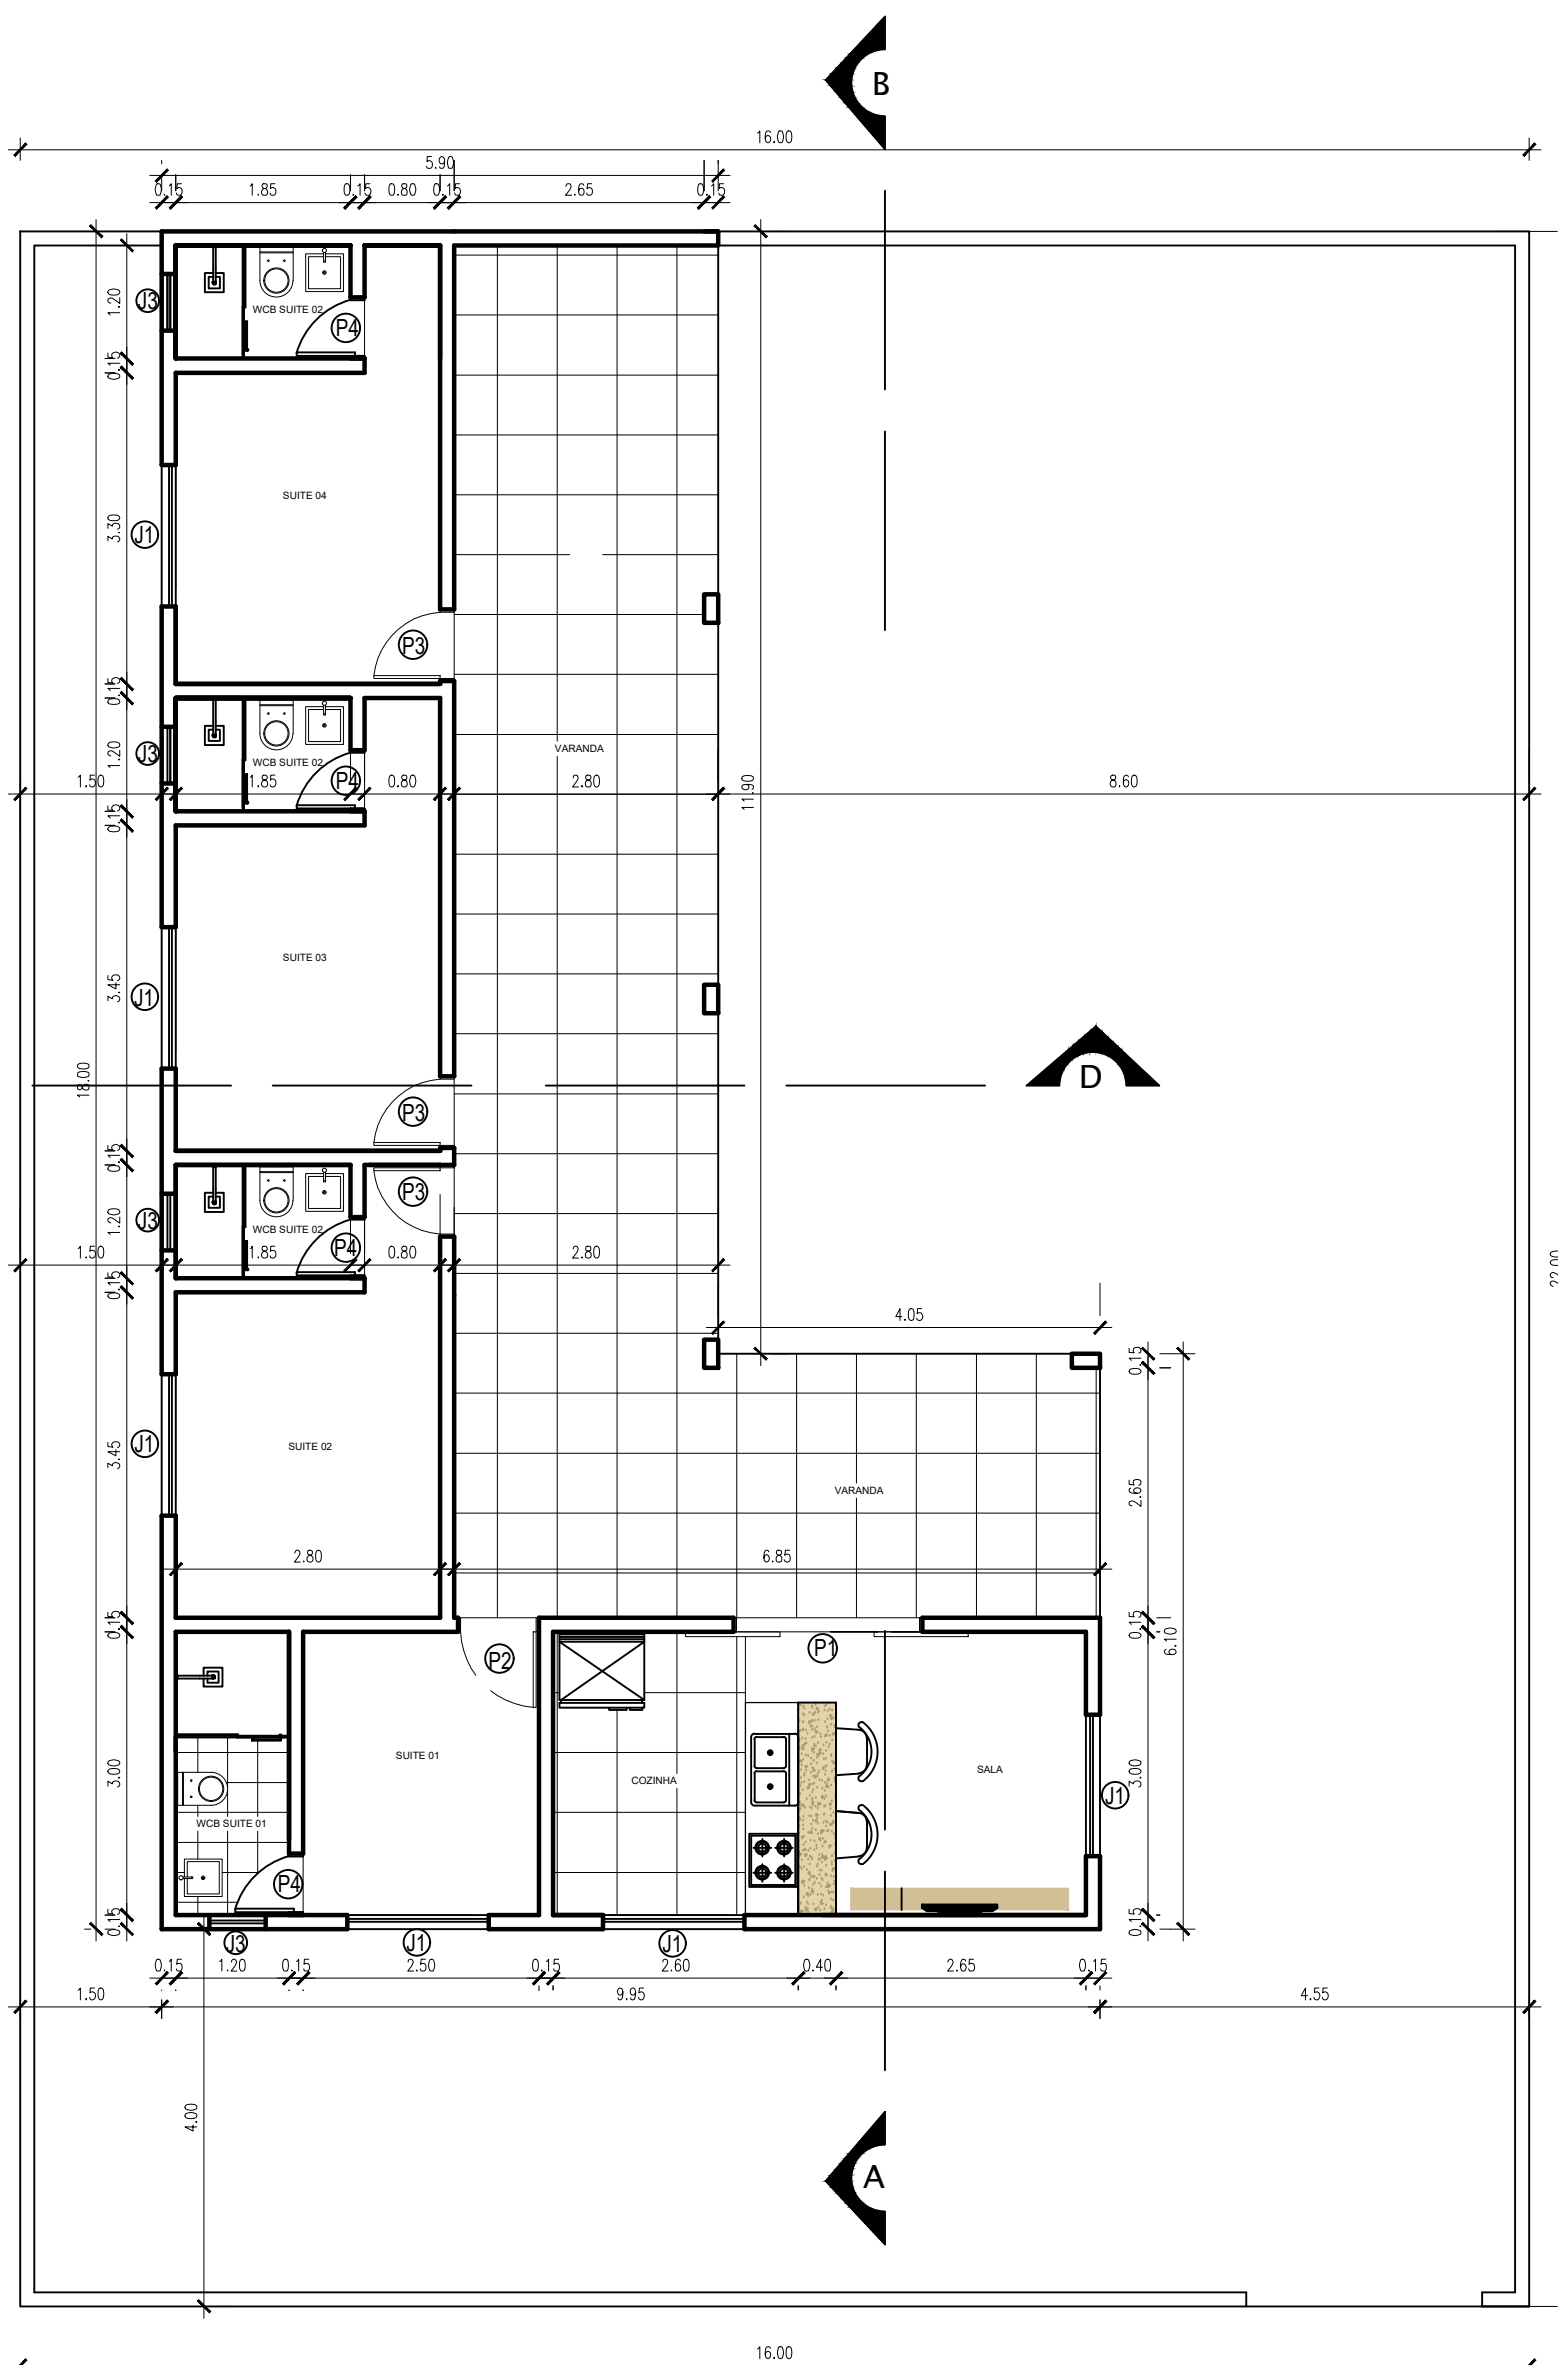


1 PLANTA BAIXA
RESIDÊNCIA — ESCALA: 1/75

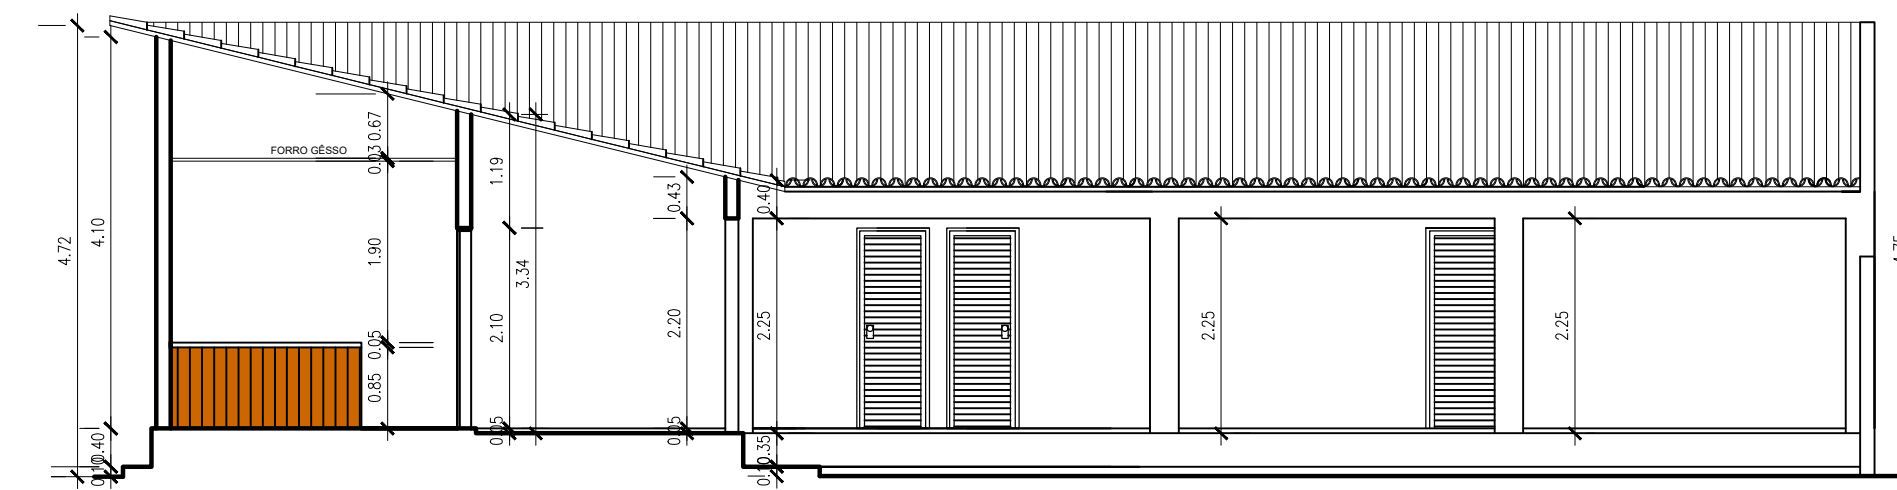


5 CORTE LONGITUDINAL
RESIDÊNCIA — ESCALA: 1/50

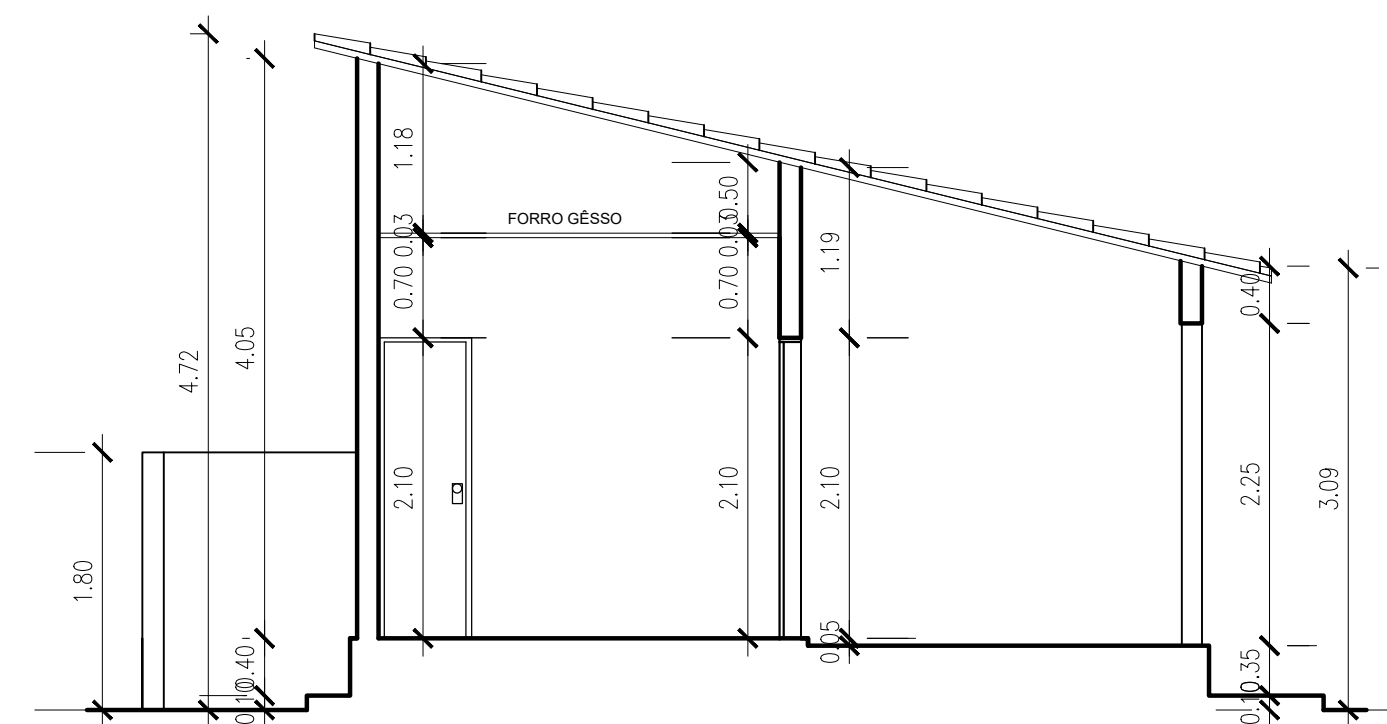

4 CORTE TRANSVERSAL
RESIDÊNCIA — ESCALA: 1/50

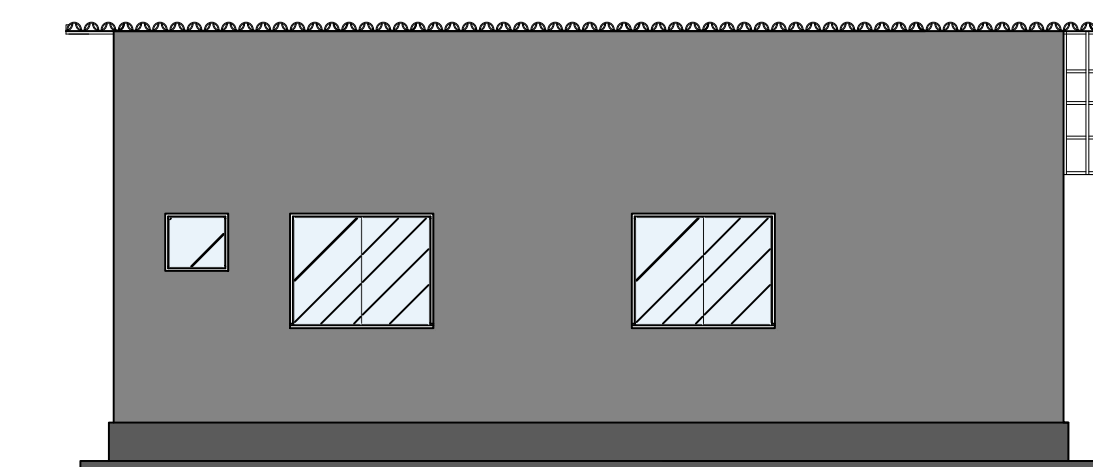

3 FACHADA LATERAL
RESIDÊNCIA — ESCALA: 1/75

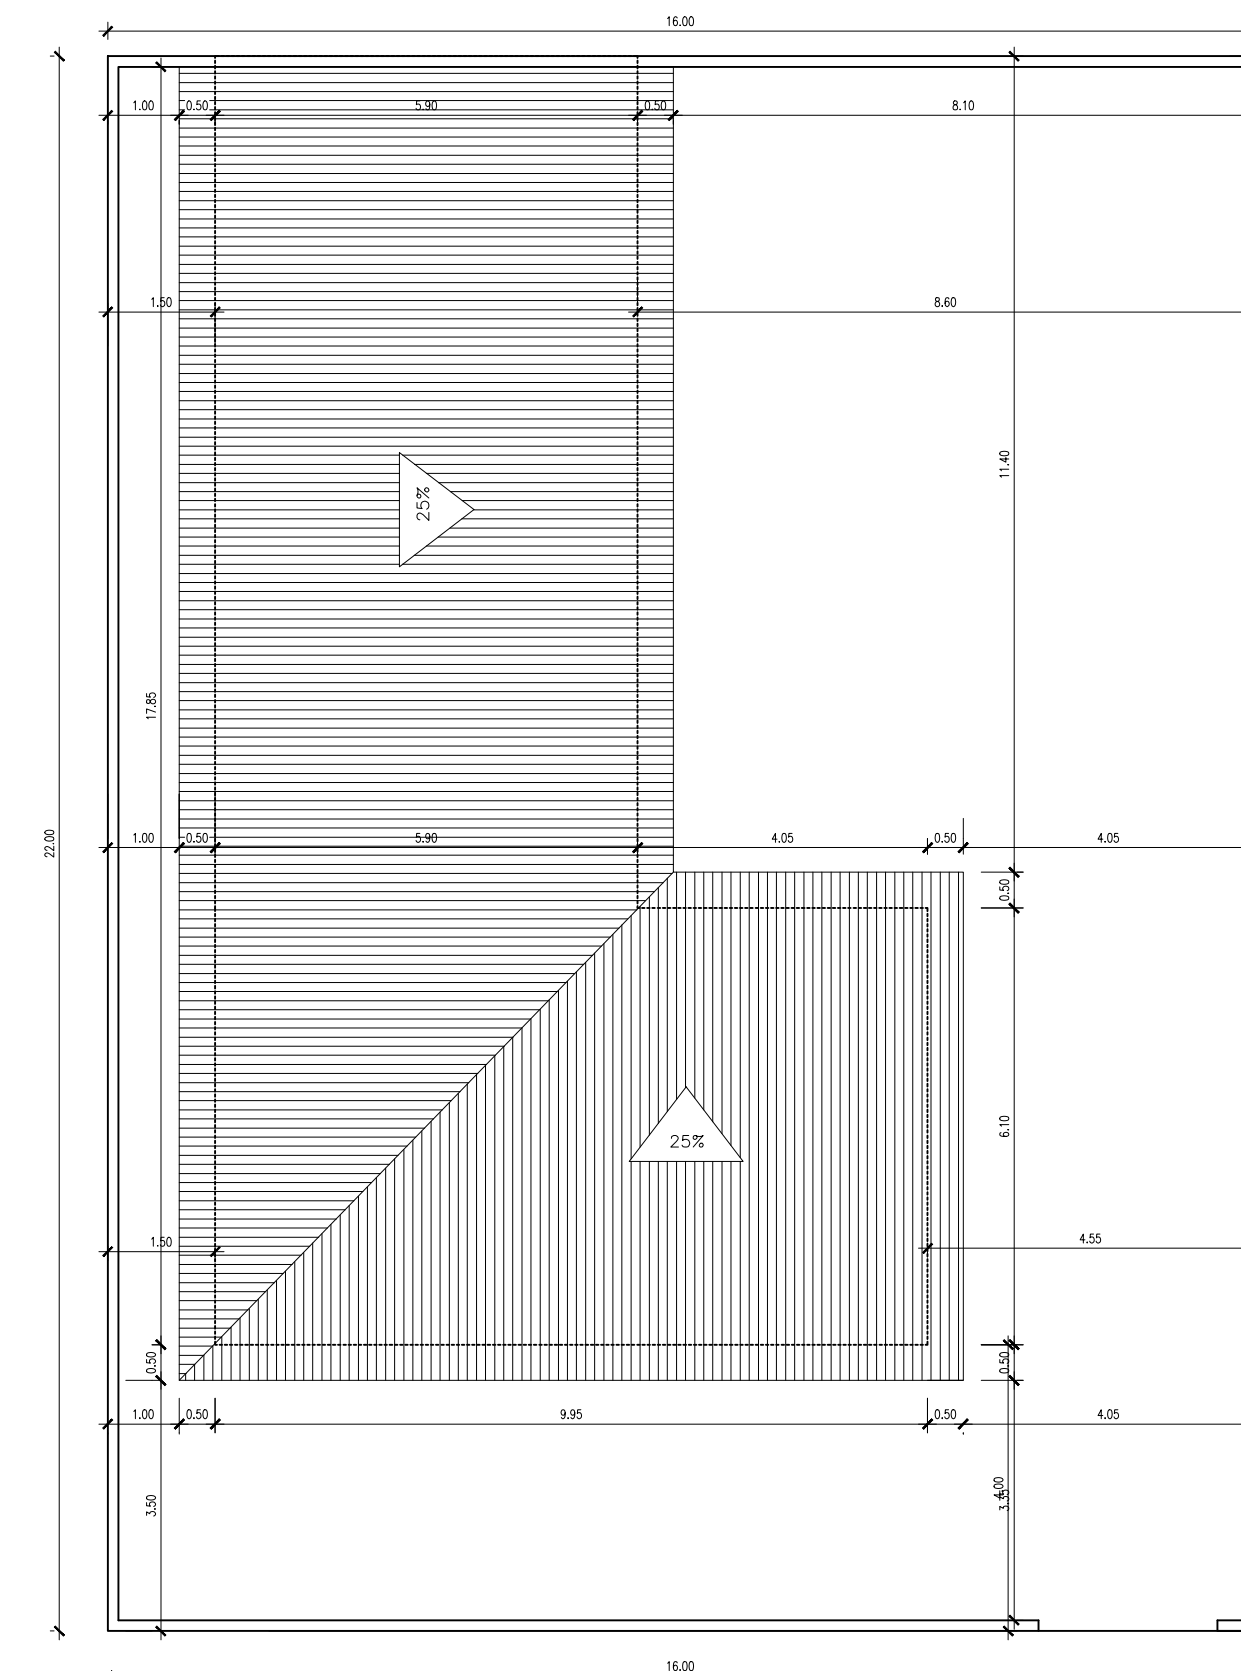

7 PLANTA DE LOCAÇÃO E COBERTA
RESIDÊNCIA — ESCALA: 1/100

ASSINATURA DO PROPRIETÁRIO

ASSINATURA DO RESPONSÁVEL TÉCNICO

FOLHA ÚNICA	LOCAL: RUA JOAO FRANCISCO INACIO DA SILVA, SN L-15 QD-D LOT. SOL DE LUCENA - CAMACARI - LUCENA/PB
PROJETO: CONSTRUÇÃO RESIDENCIAL UNI FAMILIAR	PROPRIETÁRIO: FRANCISCO DO CANDE MAURICIO DANTAS
DATA: 03/23	RESPONSÁVEL: INSC. RUBRICA
CÓPIA	A. DO TERRENO 330,00 M2
VISTO	A. TOTAL CONSTRUÍDA 125,00 M2
ESCALA: 1/50	A. DE COBERTA 157,30M2
1/75	IND. DE APROVEITAMENTO 47,57 %
1/100	
1/1000	
<p>PROJETO ARQUITETÔNICO</p> <ul style="list-style-type: none"> * PLANTA BAIXA * FACHADAS * CORTES * LOCAÇÃO E COBERTA 	
REFERÊNCIA PARA ARQUIVO	
FIRMA	P.N.L.