



CORTE TRANSVERSAL AA
ESCALA 1/100

FACHADA FRONTAL
ESCALA 1/100

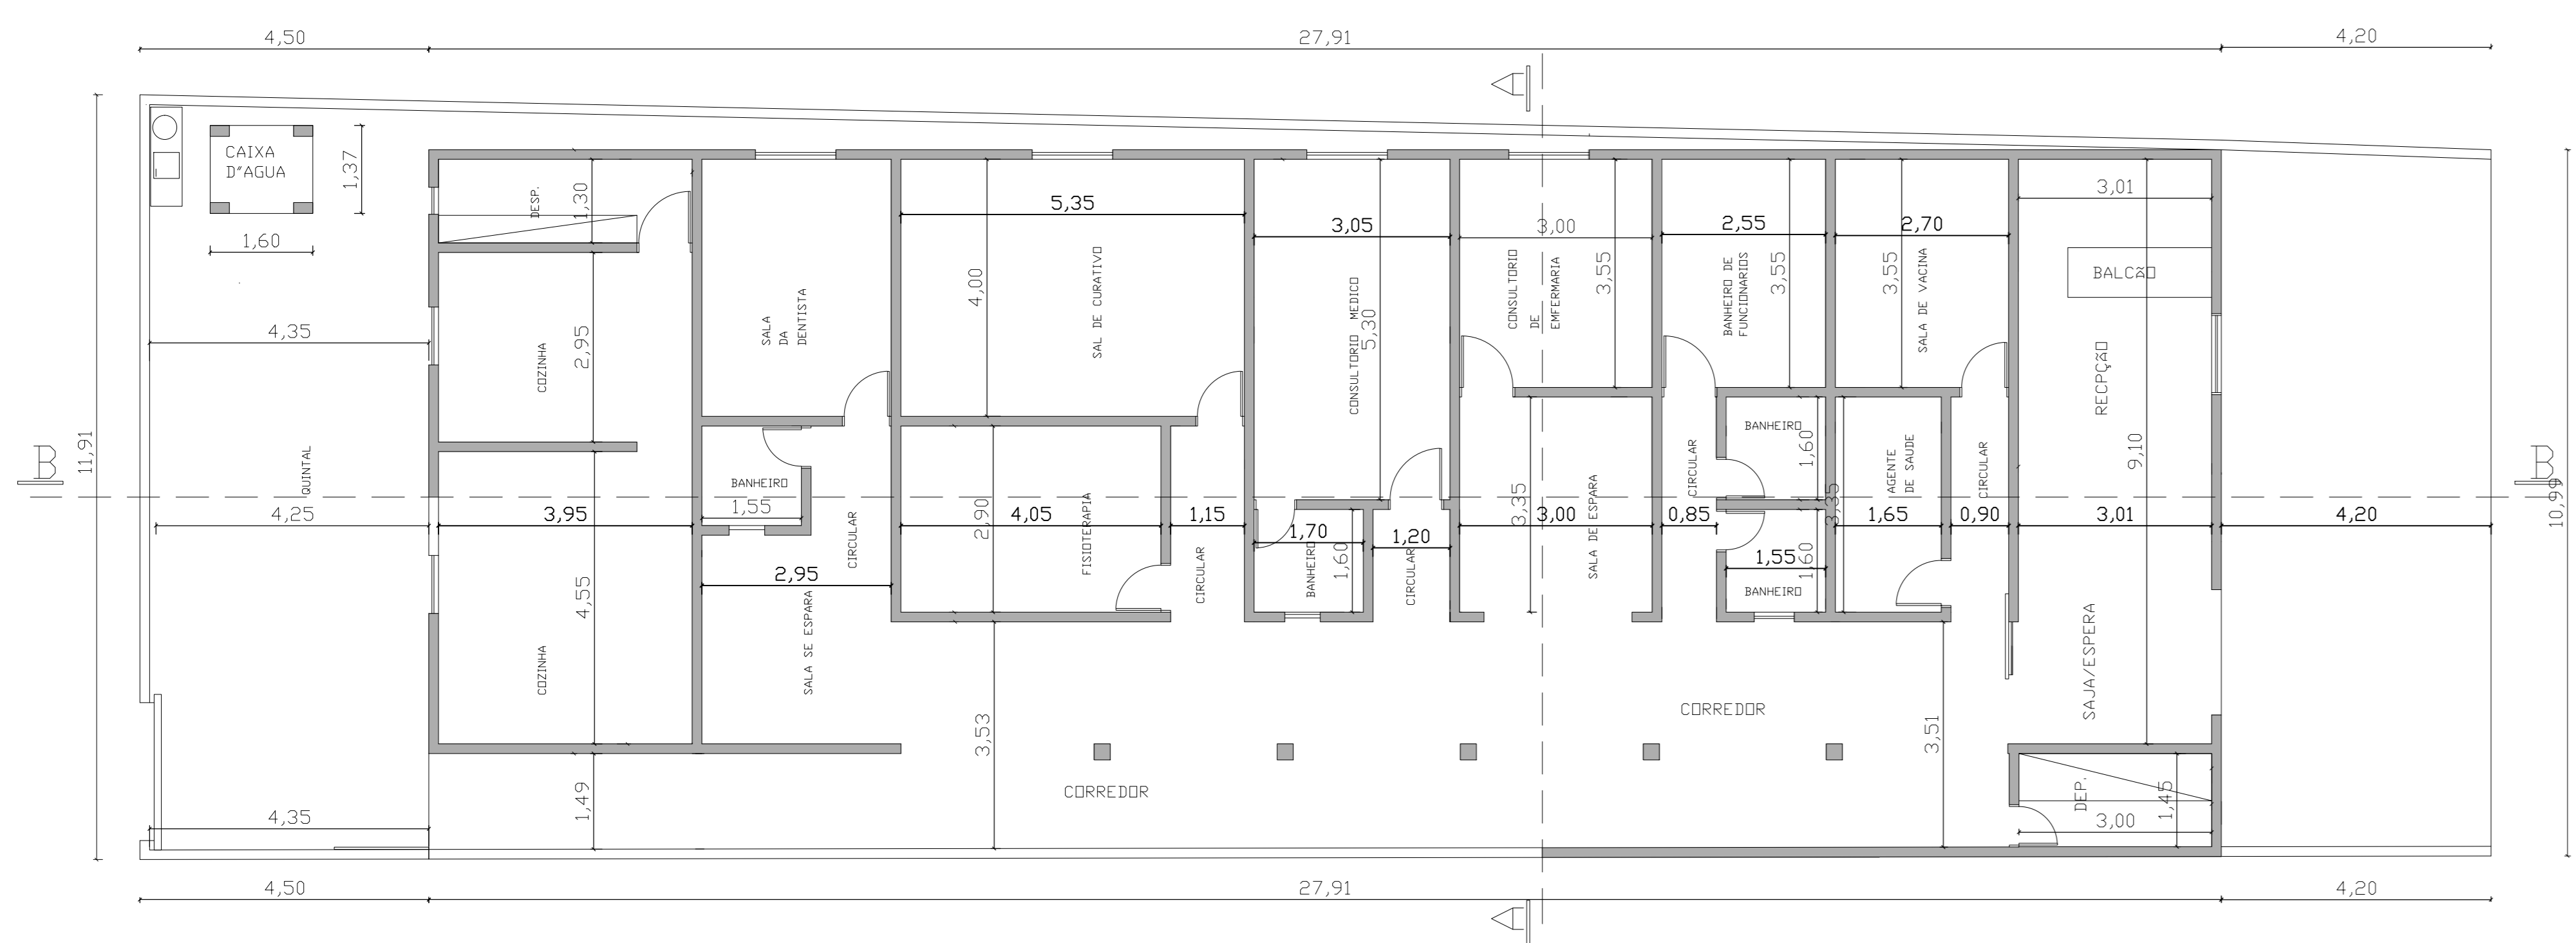

PLANTA BAIXA
ESCALA 1/100

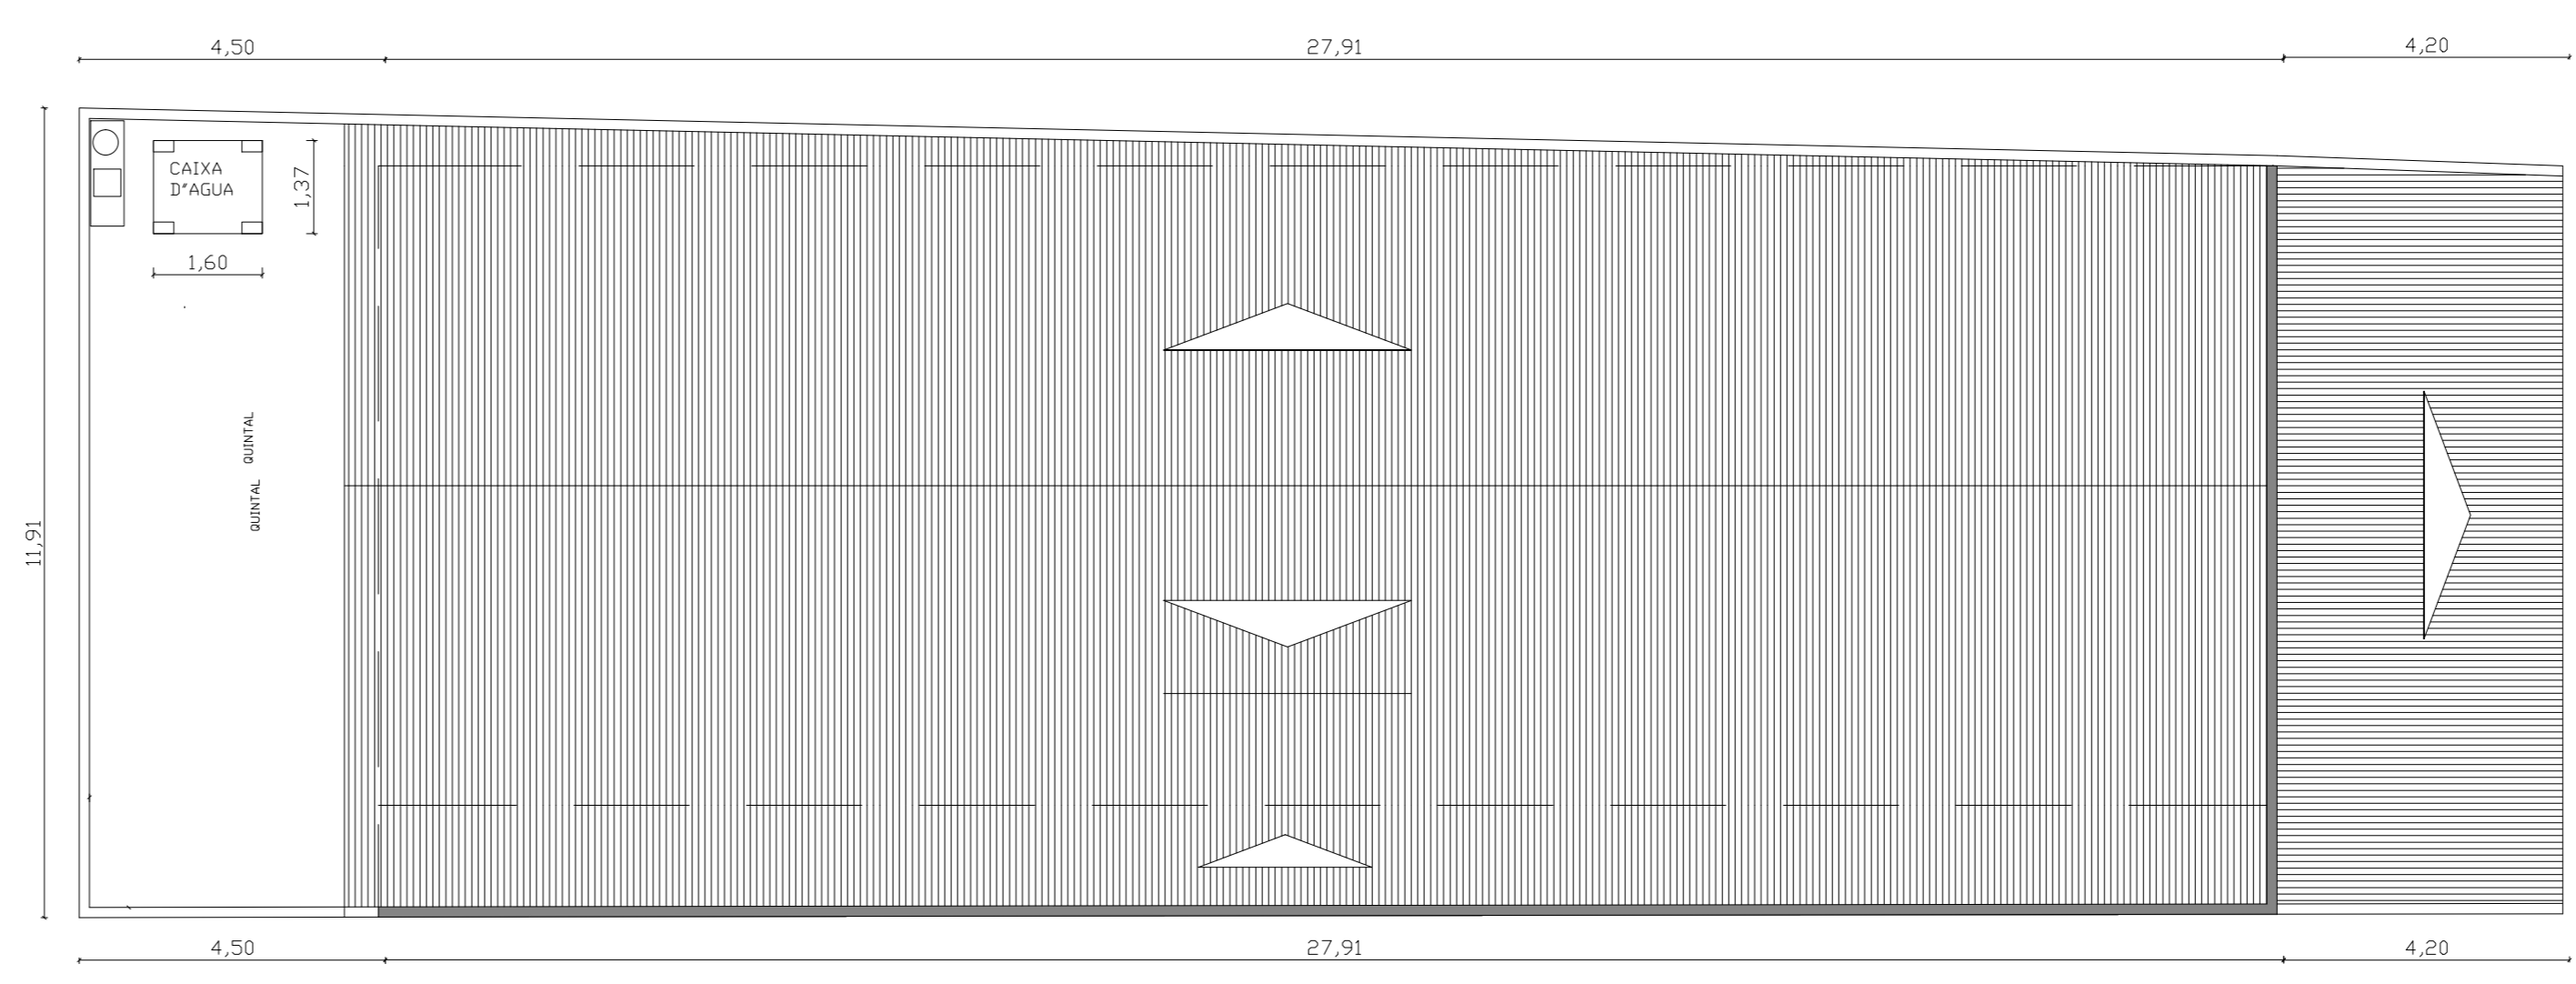

PLANTA BAIXA DE LOCAÇÃO E COBERTA
ESCALA 1/125

RESP. _____
PROP. _____

FOLHA	01/01	PROJETO	PSF. DE FAGUNDES
DESENHADO	08/2013	PROPP.	SECRETARIA DE SAUDE- LUCENA PB.
CAPIA			RUA SÃO JOSÉ, DISTRITO DE FAGUNDES - LUCENA PB.
VISTO		RESPONSÁVEL	
ESCALAS	1/100 1/125	DESENHOS	INDICADOS
		Á. DO TERRENO	420,00m ²
		Á. DE CONSTRUÇÃO	320,00m ²
		Á. DA COBERTA	378,30m ²
		Á. DE OCUPAÇÃO	76,19%
		Á. DE APROVEIT.	90,07%