


1 PLANTA BAIXA
ESCALA 1 : 50

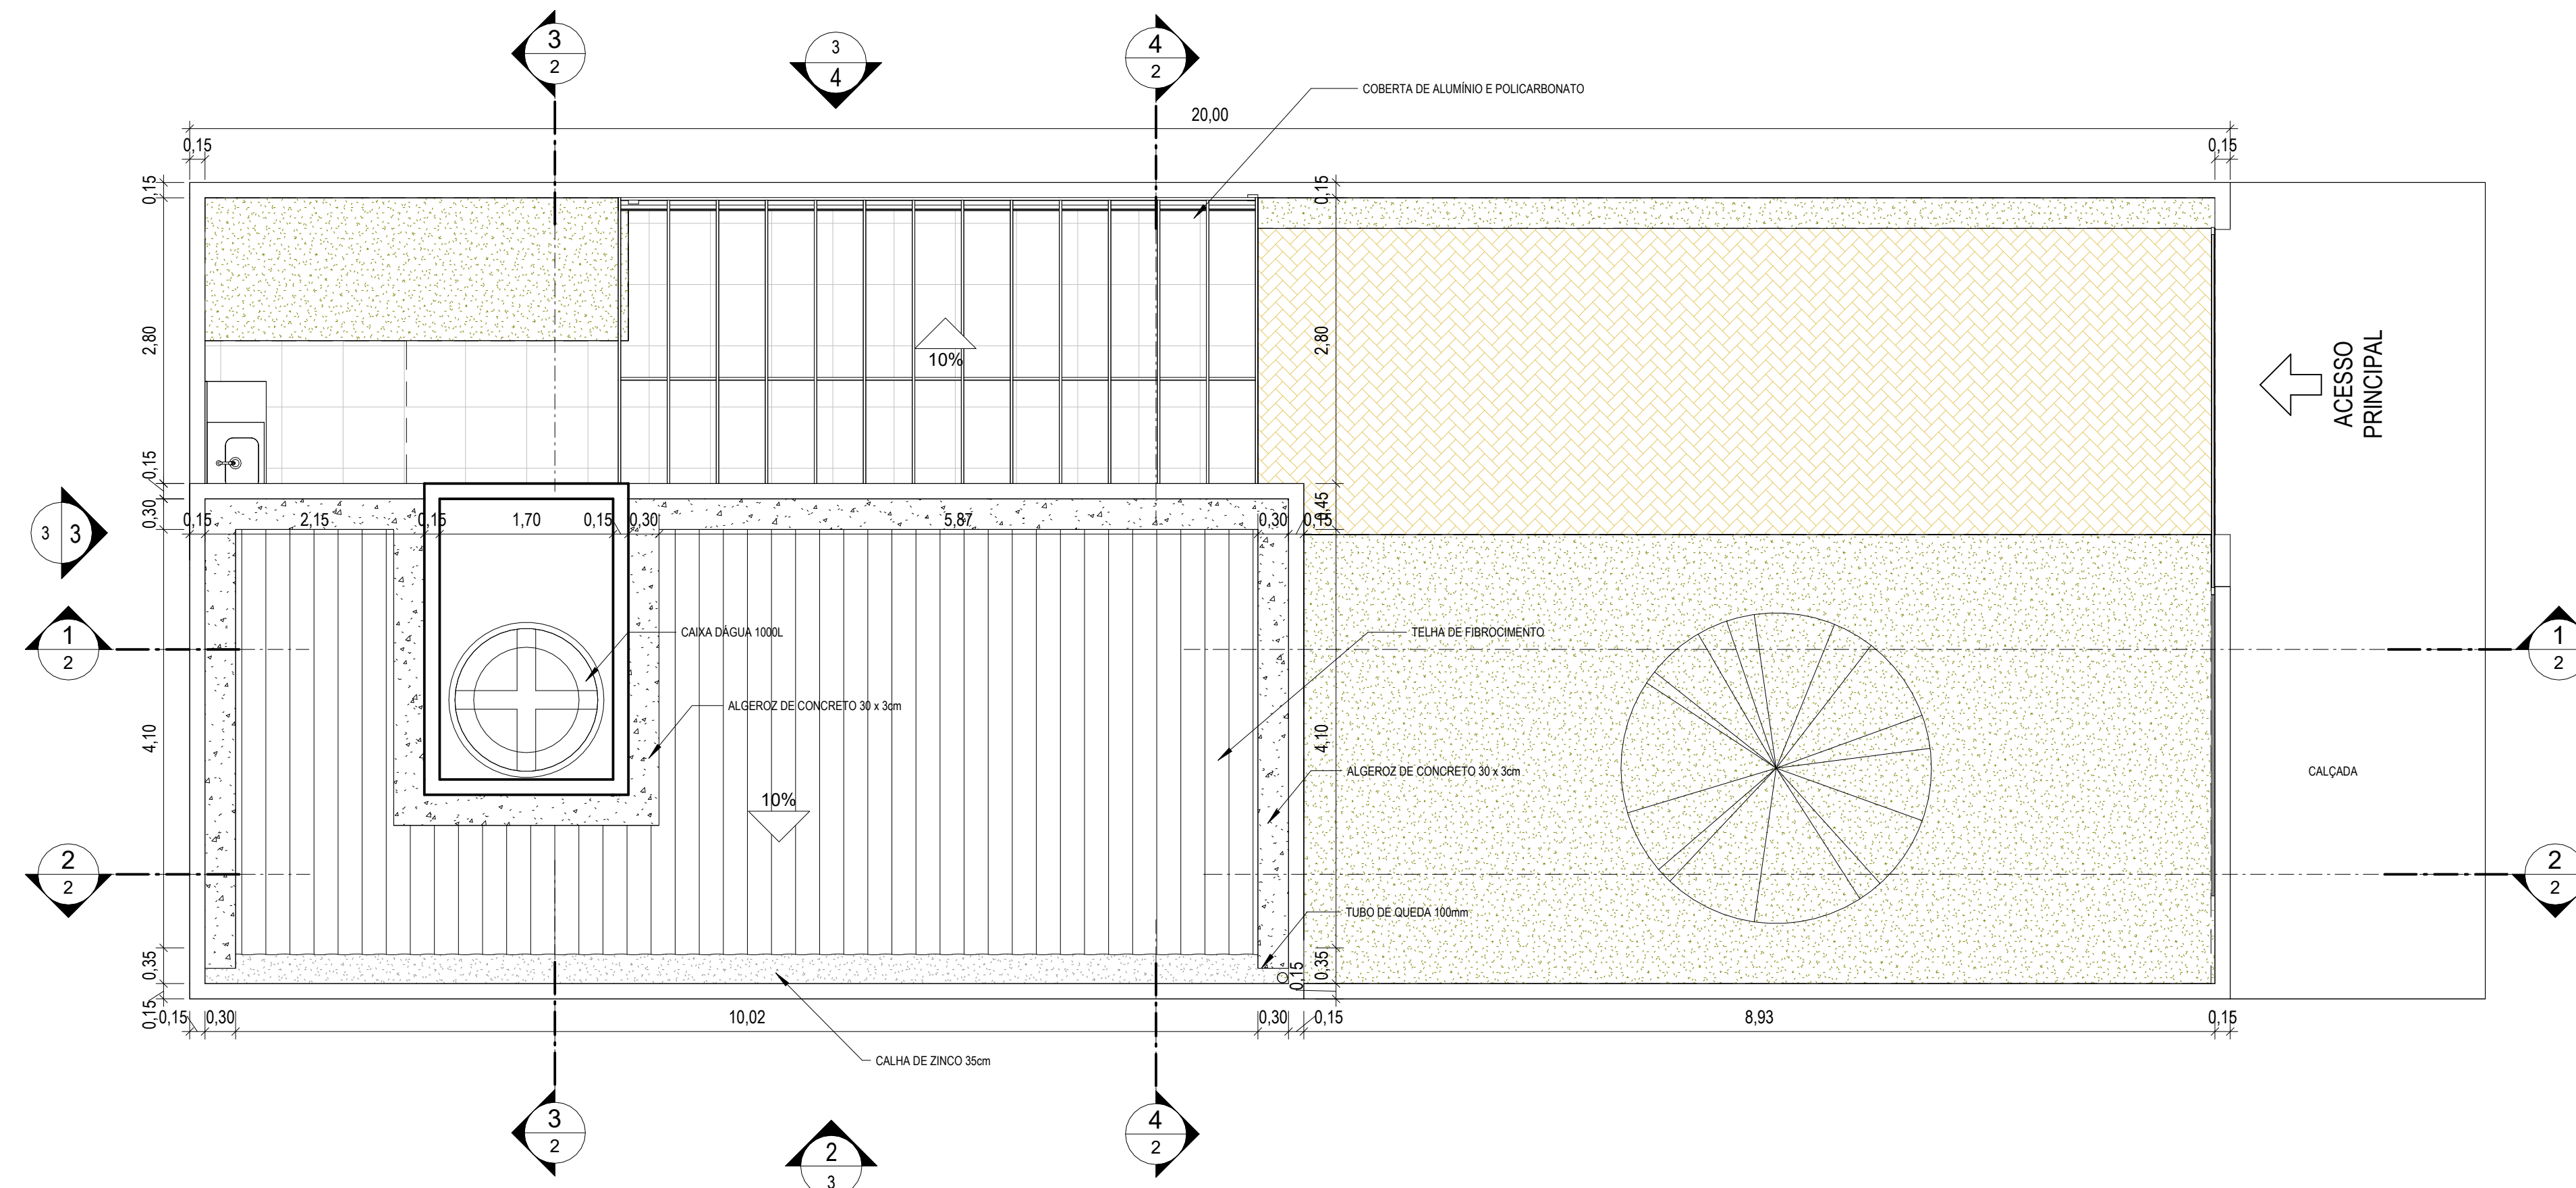

2 PLANTA DE LOCAÇÃO E COBERTA
ESCALA 1 : 50

QUADRO GERAL DE ÁREAS INTERNAS

NOME	NÍVEL	ÁREA	PERÍMETRO
CIRCULAÇÃO	PLANTA BAIXA	1,47 m²	5
CIRCULAÇÃO	PLANTA BAIXA	1,76 m²	5
COZINHA	PLANTA BAIXA	6,95 m²	13
JARDIM FRENTE	PLANTA BAIXA	39,12 m²	27
JARDIM TRÁS	PLANTA BAIXA	5,81 m²	11
JARDINEIRA LATERAL - FRENTE	PLANTA BAIXA	2,81 m²	19
QUARTO	PLANTA BAIXA	6,74 m²	10
SALA DE ESTAR	PLANTA BAIXA	6,00 m²	10
SUITE	PLANTA BAIXA	10,00 m²	13
TERRAÇO	PLANTA BAIXA	0,08 m²	1
TERRAÇO	PLANTA BAIXA	1,07 m²	8
WC SUITE	PLANTA BAIXA	2,70 m²	7
WC SOCIAL	PLANTA BAIXA	2,55 m²	8
ÁREA DE SERVIÇO	PLANTA BAIXA	4,25 m²	8
ÁREA IMPERMEÁVEL	PLANTA BAIXA	26,58 m²	24


QUANTITATIVO DE PORTAS E GRADIS

CÓD	QT	COMPRIMENTO	ALTURA	DESCRIÇÃO
P1	1	3,00	2,10	
P2	1	0,86	2,10	Porta de correr de madeira, semioca com forras de madeira
P3	1	0,76	2,10	Porta de madeira semioca com forras de madeira
P4	2	0,66	2,10	Porta de madeira semioca com forras de madeira
P13	1	3,50	2,20	

QUANTITATIVO DE JANELAS

CÓD	QT	COMPRIMENTO	ALTURA	PEITORIL	DESCRIÇÃO
J1	1	1,50	1,00	1,10	Janela simples de alumínio e vidro
J2	2	1,00	0,50	1,60	Janela simples de alumínio e vidro
J3	2	0,40	1,70	0,60	Janela simples de alumínio e vidro

3 PLANTA DE SITUAÇÃO
ESCALA 1 : 500

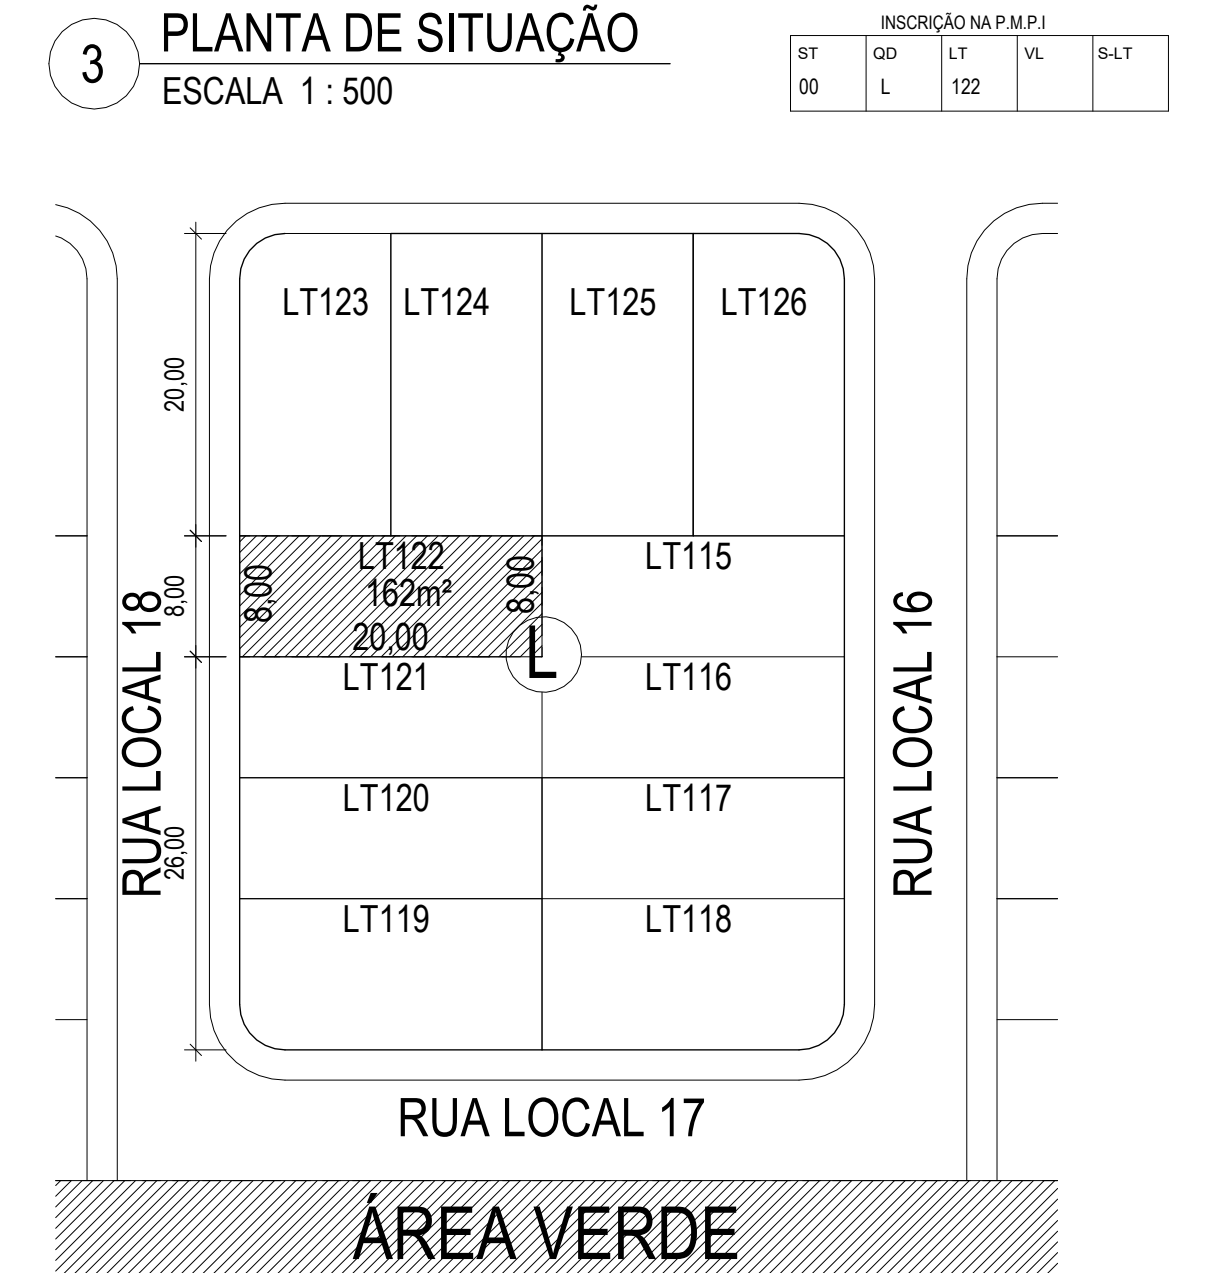

PROPRIETÁRIO: WILDER DE ARAÚJO SILVA	CLIENTE: WILDER DE ARAÚJO SILVA	PROJETO: EDIFICAÇÃO UNIFAMILIAR
PROJETO: EULLER RIBAS DE SOUSA	DESENHADO: ALEXANDRE NEVES	ÁREA: RUA LOCAL 18, COMP. QD: L LT: 122, Bairro: Loteamento Brisas do Mar, CEP: 58315000
CONSTRUÇÃO: COSNTRUTOR	TIPO: CONSTRUÇÃO	STATUS: A CONSTRUIR
RESPONSÁVEL TÉCNICO: EULLER RIBAS DE SOUSA	ENGENHEIRO CIVIL	TÍTULO/SUBTÍTULO: PLANTAS BAIXA, COBERTA E LOCAÇÃO
DATA: 00/00/0000	ESCALA: Como indicado	NÚMERO / INSCRIÇÃO PREFEITURA: 00000
	DIGITADO: PORTUGUÊS BR	FOLHA: 1 DE 3
		REVISÃO: 00