




5 PLANTA BAIXA DO 1 PAV
ESCALA 1:75

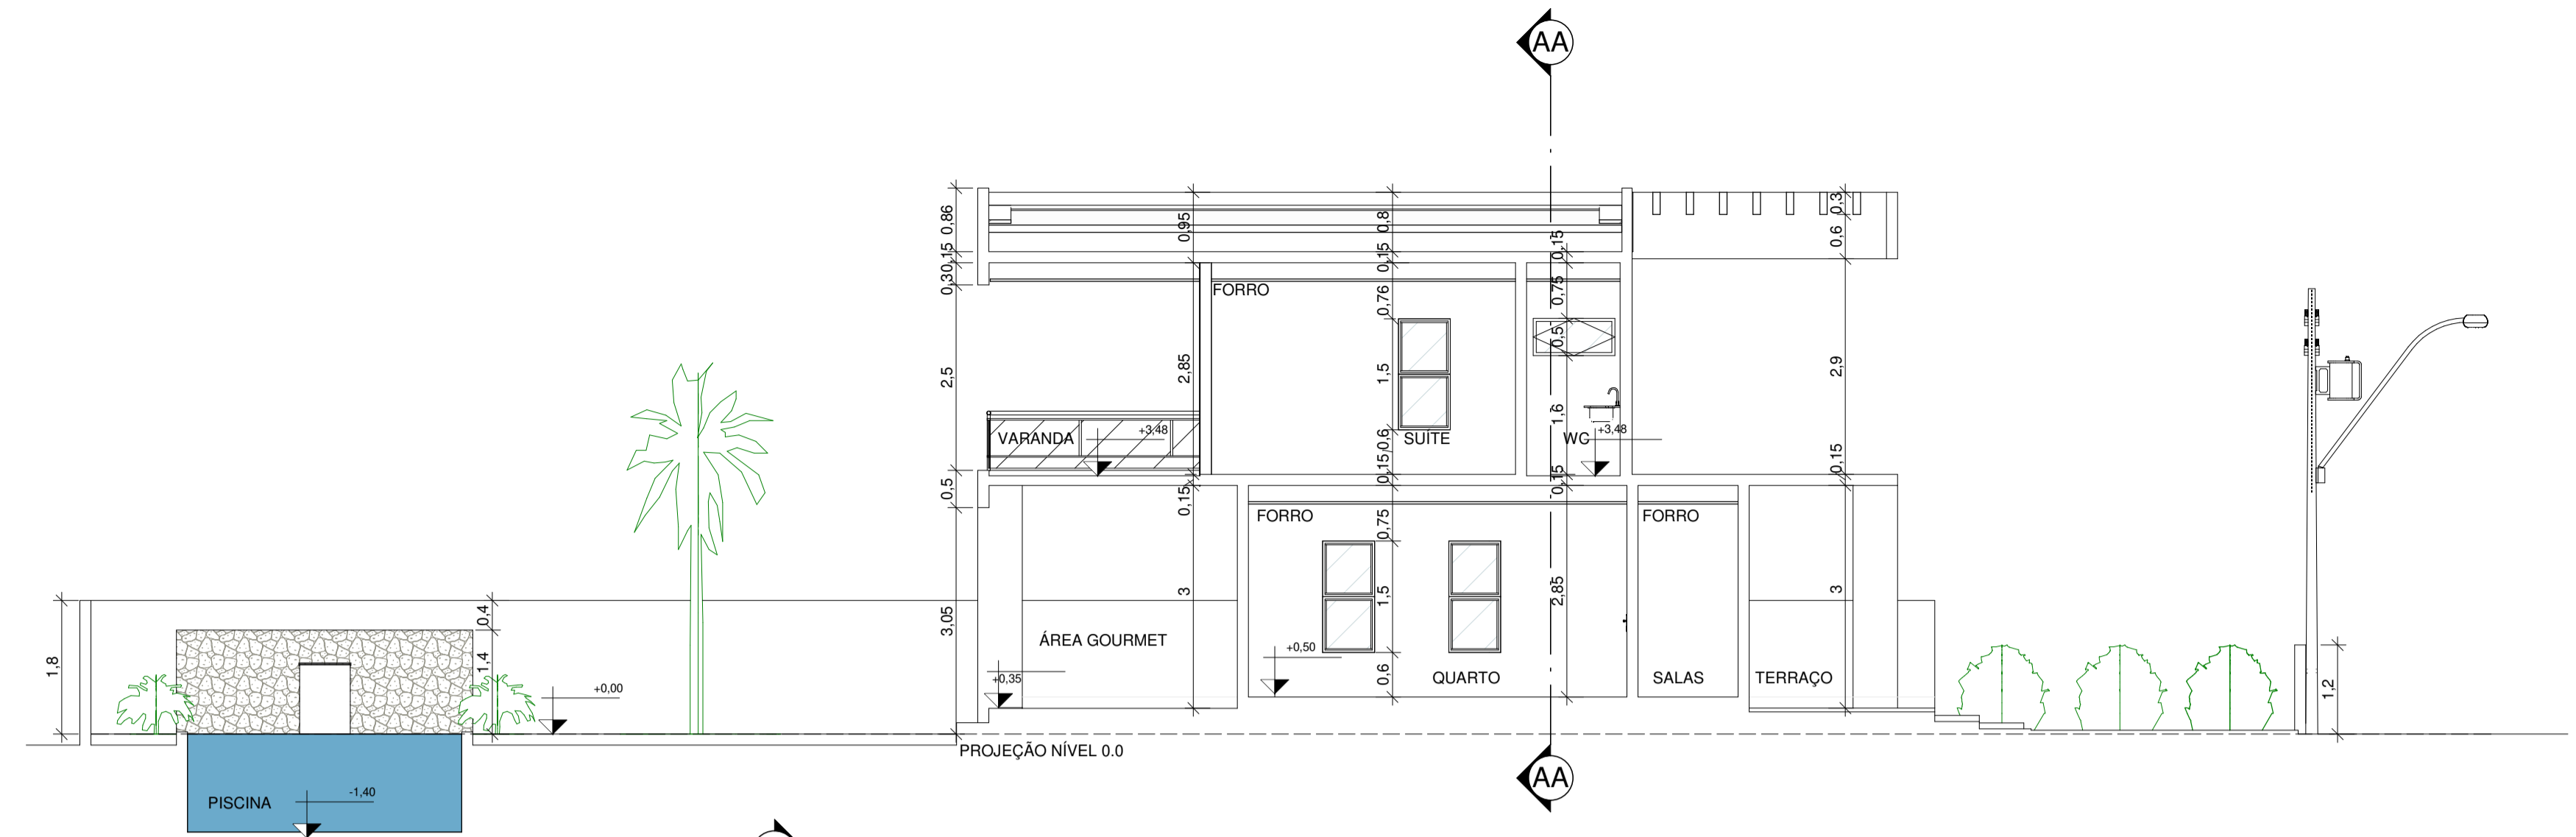

6 CORTE BB
ESCALA 1:75

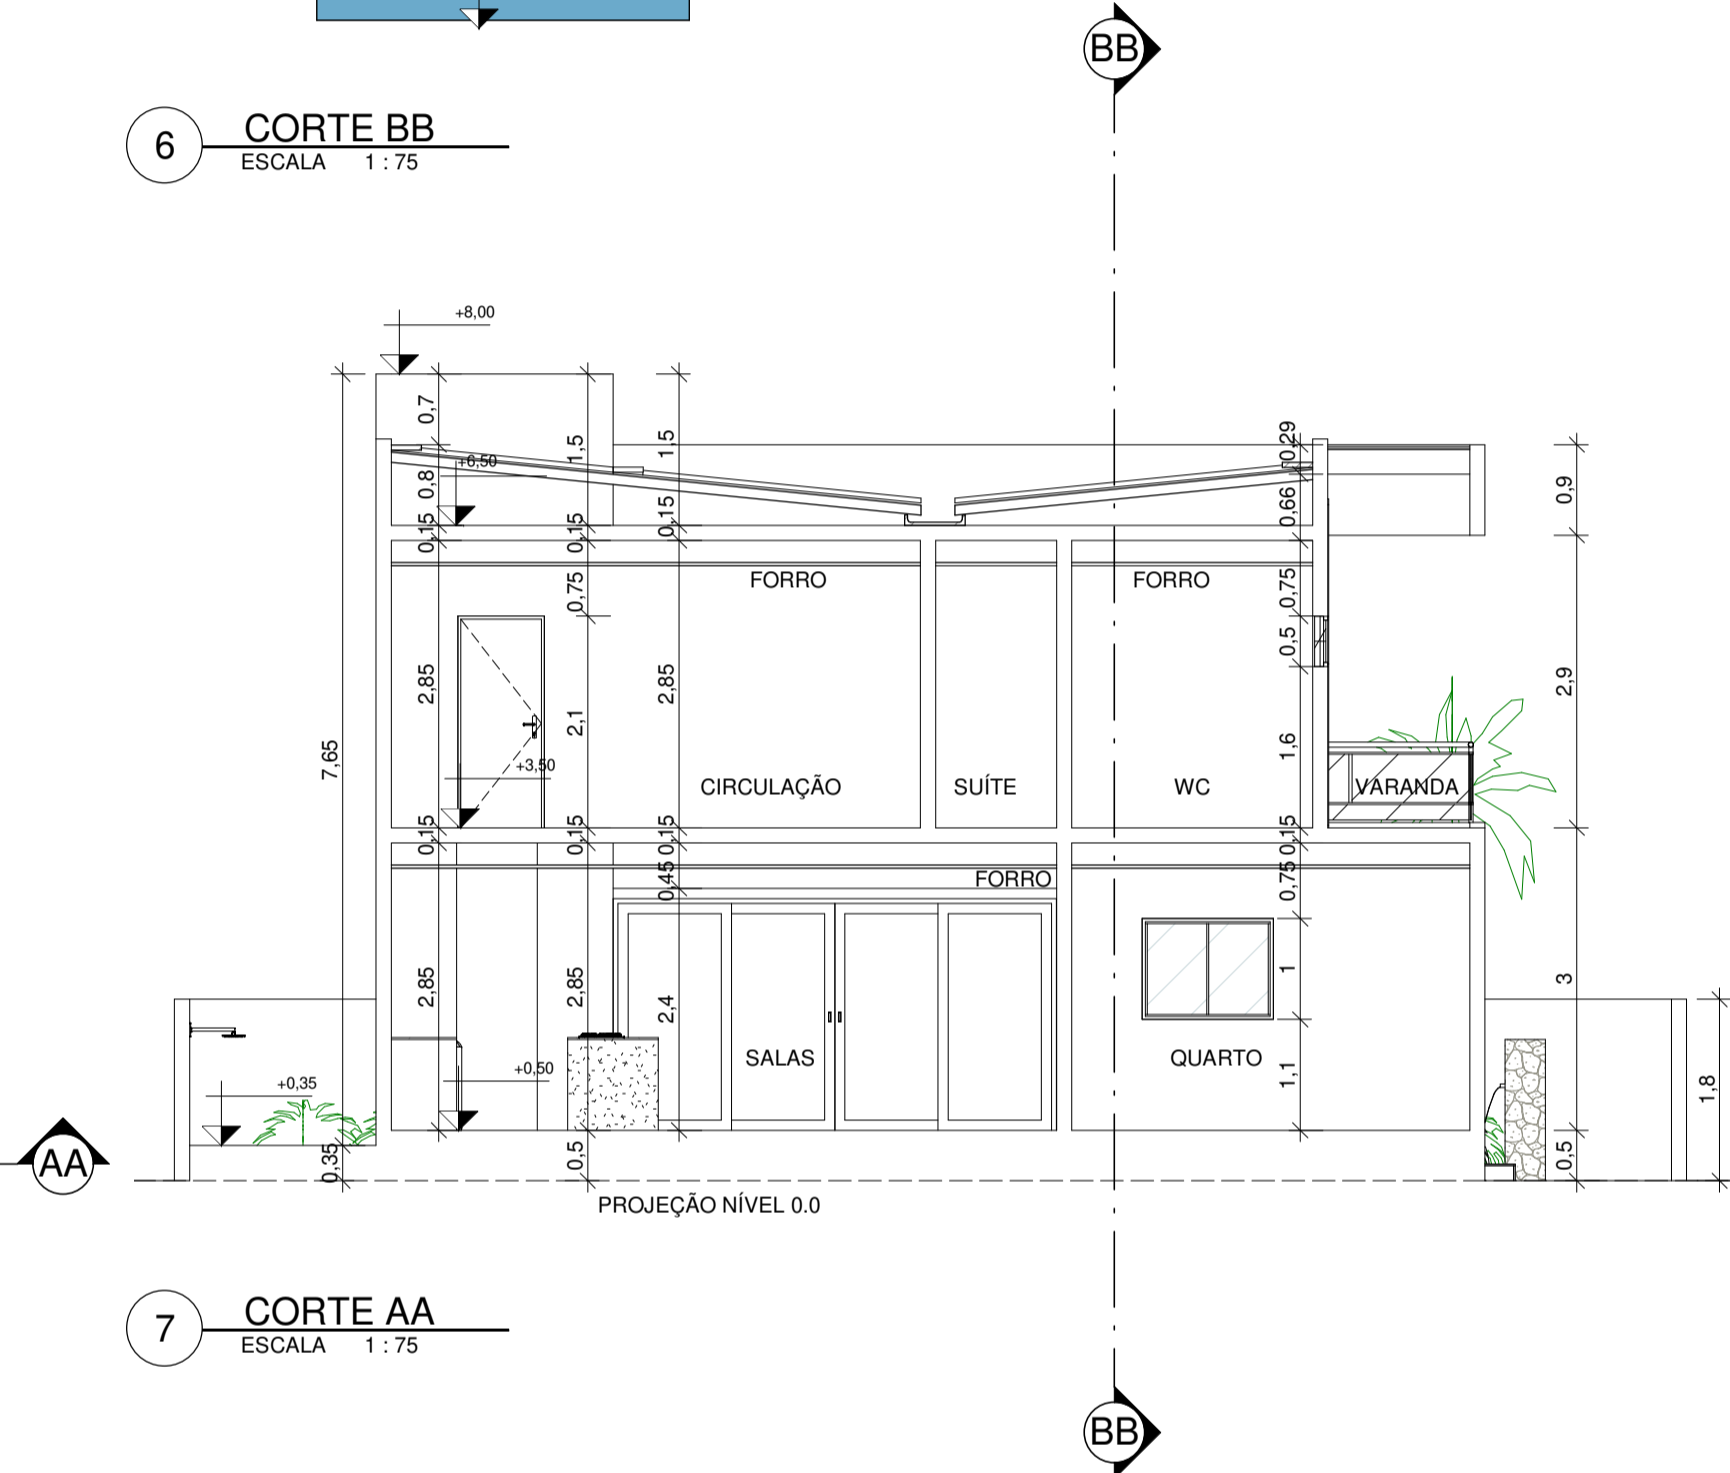

7 CORTE AA
ESCALA 1:75

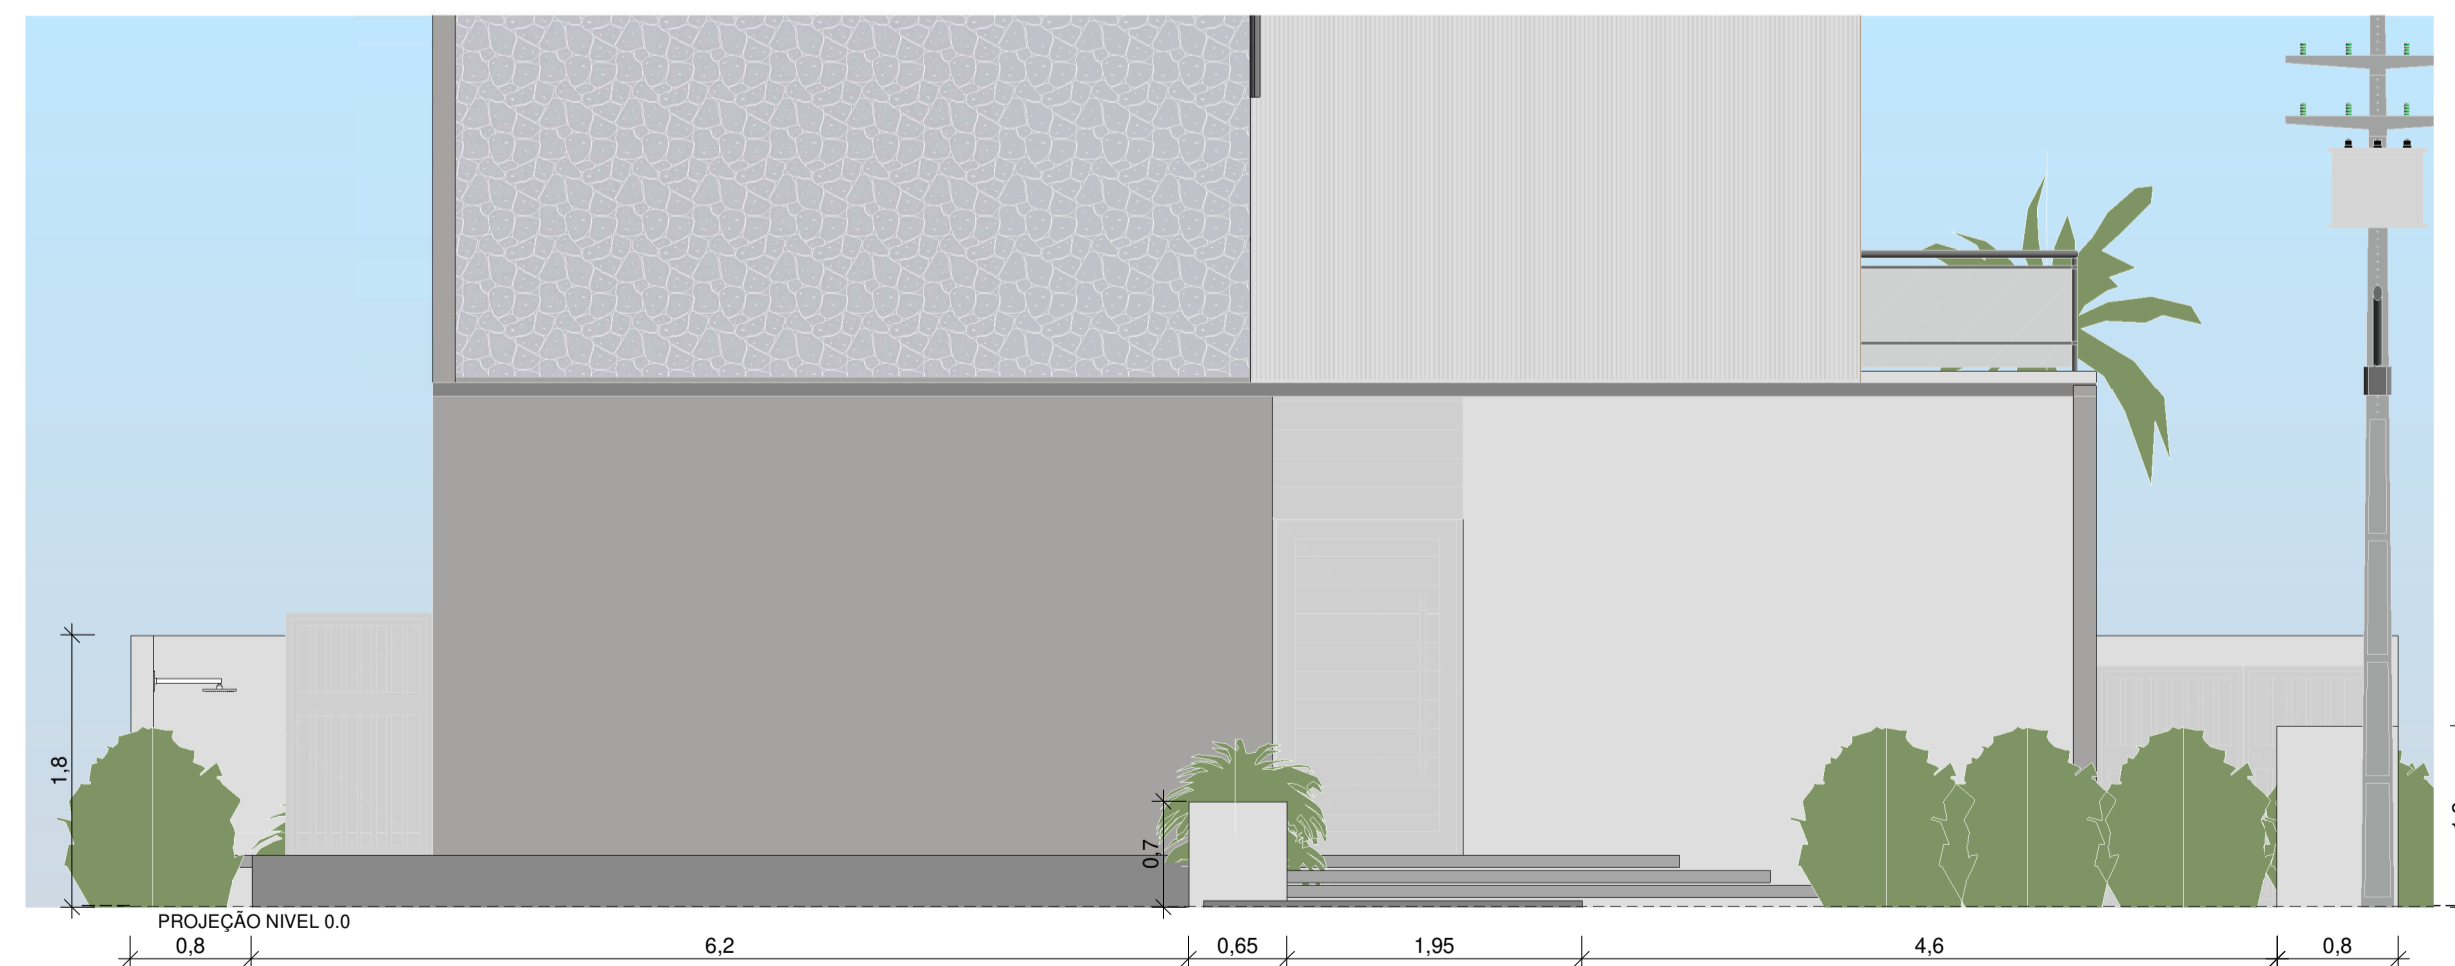

8 DET. MURETA
ESCALA 1:50

QUADRO DE ÁREAS- 1º PAVIMENTO

Item	Nome	Área(m²)	Perímetro	Obs:
1	Suíte 01	16,80m²	18,70m	—
2	WC 01	4,08m²	8,30m	—
3	Suíte 02	17,04m²	18,53m	—
4	WC 02	3,05m²	7,33m	—
5	Circulação	8,98m²	13,92m	—
6	Varanda	38,45m²	38,45 m	—
ÁREA LÍQUIDA TOTAL		105,23m²		

ST	CO	INSC NA P.M.J.P.	VL	ISLT
	C	11		

PROPRIETÁRIO: DJALMIR RIBEIRO DOS SANTOS

PROJETO: JULIANA AYRES CAROÇA

CONSTRUÇÃO: -

FOLHA 02 /05	PROJETO: CASA DJALMIR LOCAL: CONDOMÍNIO OÁSIS DO MAR RESIDENCE PRIVÉ - PROPRIETÁRIO: DJALMIR RIBEIRO DOS SANTOS		
	RESPONSÁVEL	INSC NA P.M.J.P.	RUBRICA
	DESENHO	Autor	Juliana Ayres-Arquitetura @juliana_ayres_arquitetura (83) 98722-3718 juliana_ayres@hotmail.com
	VISTO	Autor	JULIANA AYRES ARQUITETURA
ESCALAS	DESENHO(S) PLANTA BAIXA 1 PAV E CORTES E DETALHAMENTO MURETA	ÁREA DO TERRENO: 450,00 m² ÁREA TOTAL DA CONST.: 220,30 m² TX DE OCUPAÇÃO: 30,22% ÍNDICE DE APROV.: 0,51	ÁREA PERMEÁVEL: 145,76 m²
		INSC NA P.M.J.P.	INSC NA P.M.J.P.