


9 PLANTA BAIXA - TÉRREO
ESCALA 1/75

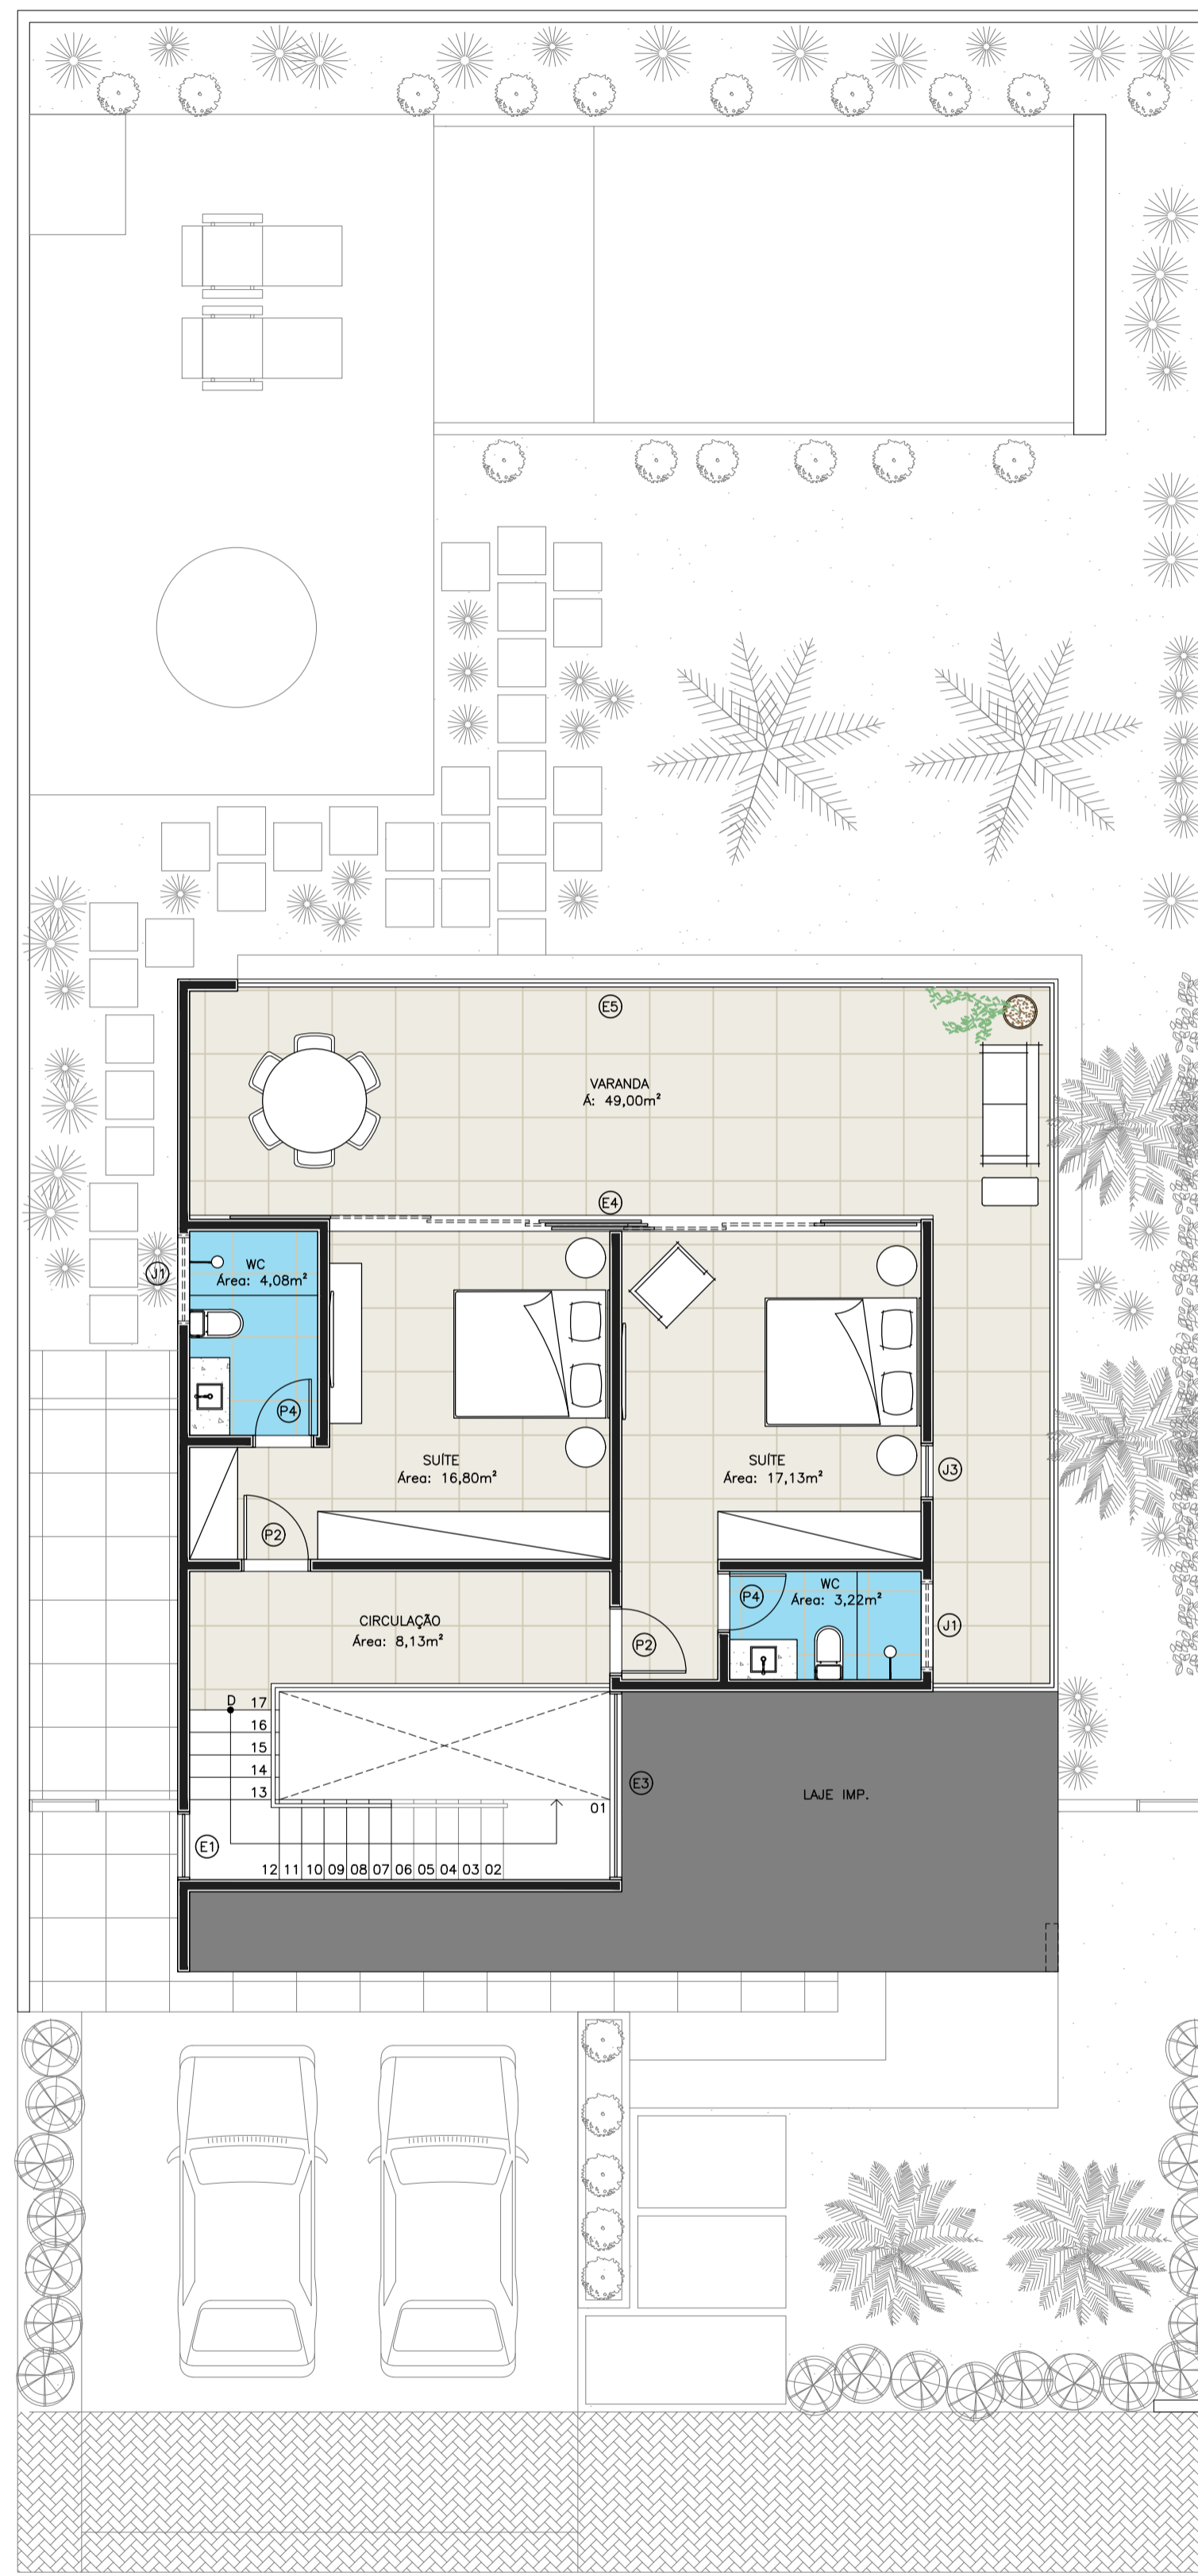

10 PLANTA BAIXA - 1º PAVIMENTO
ESCALA 1/75

QUADRO DE ESQUADRIAS

JANELAS									
Qtz	Código	Largura	Folha(s) Altura	Pelroril	Vão		Área	Obs:	
					Largura	Altura			
4	J1	1.10	0.50	1.60	1.16	0.56	0.65	Janela em alumínio branco com vidro incolor maxim ar.	
1	J2	0.64	0.50	1.60	0.70	0.56	0.39	Janela em alumínio branco com vidro incolor maxim ar.	
3	J3	0.70	1.50	0.60	0.76	1.56	1.19	Janela em alumínio branco com vidro incolor sendo 1 folha pivotante central.	
1	J4	1.30	1.00	1.10	1.36	1.16	1.58	Janela em alumínio branco com vidro incolor e 2 folhas de correr.	
1	J5	2.60	0.50	1.05	2.66	0.56	1.49	Janela em alumínio branco com vidro incolor e 3 folhas maxim ar.	
PORTAS									
Qtz	Código	Largura	Folha(s) Altura	Bandeira	Vão		Área	Obs:	
					Largura	Altura			
1	P1	1.20	2.30	0.55	1.20	2.85	2.80	Porta de abrir em madeira maciça cumaru pivotante com eixo de 25cm.	
3	P2	0.86	2.10	0.00	0.92	2.13	1.96	Porta de abrir semi oca Kit porta pronta padrão madeirado.	
3	P4	0.76	2.10	0.00	0.82	2.13	1.75	Porta de abrir semi oca Kit porta pronta padrão madeirado.	
1	P5	0.76	2.10	0.00	0.82	2.13	1.75	Porta de abrir semi oca Kit porta pronta padrão madeirado.	
ESQUADRIAS									
Qtz	Código	Largura	Folha(s) Altura	Pelroril	Vão		Área	Obs:	
					Largura	Altura			
1	E1	0.79	5.79	0.00	0.85	5.85	4.97	Esquadria em alumínio branco com vidro incolor e 7 folhas fixas.	
1	E2	4.34	2.10	0.00	4.40	2.13	9.37	Porta de correr em alumínio branco com 3 folhas de correr e 1 fixa.	
1	E3	2.29	2.79	0.00	2.35	2.85	6.70	Esquadria em alumínio branco com vidro incolor e 6 folhas fixas.	
1	E4	7.33	2.57	0.00	7.39	2.60	19.21	Esquadria em madeira maciça cumaru tabicada com 6 folhas de correr.	
GRADIS									
Qtz	Código	Largura	Folha(s) Altura	Pelroril	Vão		Área	Obs:	
					Largura	Altura			
1	P3	0.80	2.10	0.00	0.86	2.13	1.83	Porta de abrir em alumínio branco.	
1	G1	1.85	2.10	0.00	1.85	1.85	3.42	Portão em alumínio branco c/ 2 folhas, sendo 1 fixa e 1 de abrir.	
1	G2	1.85	2.10	0.00	1.85	1.85	3.42	Portão em alumínio branco c/ 2 folhas, sendo 1 fixa e 1 de abrir.	

ST	GD	INSC NA P.M.J.P.	VL	ISLT
		11		

PROPRIETÁRIO: DJALMIR RIBEIRO DOS SANTOS

PROJETO: JULIANA AYRES CAROÇA

CONSTRUÇÃO:

FOLHA 03 /05	PROJETO: CASA DJALMIR LOCAL: CONDOMÍNIO OASIS, LUCENA - PB. PROPRIETÁRIO: DJALMIR RIBEIRO DOS SANTOS	
	RESPONSÁVEL	RUBRICA
DESENHO	Juliana Ayres-Arquitetura @juliana_ayres_arquitetura (83) 98722-3718 juliana_ayres@hotmail.com	
CÓPIA	JULIANA AYRES ARQUITETURA	
VISTO	INSC NA P.M.J.P.	
ESCALAS 1/75	DESENHO(S) PLANTAS BAIXAS HUMANIZADAS	ÁREA DO TERRENO: 450,00 m² ÁREA TOTAL DA CONST: 220,30 m² TX DE OCUPAÇÃO: 30,22% ÍNDICE DE APROV.: 0,51% ÁREA PERMEÁVEL: 145,76 m²
		INSC NA P.M.J.P.
		INSC NA P.M.J.P.