


ESQUADRIAS		
QUANTIDADE	TIPO	ESPECIFICAÇÃO
01	1	100 x 100
02	1	150 x 150
03	1	200 x 200
04	1	300 x 300
CORTES		
QUANTIDADE	TIPO	ESPECIFICAÇÃO
01	1	100 x 100
02	1	150 x 150
03	1	200 x 200
04	1	300 x 300


AREAS

TERRENO	300,00 m ²
A. DE CONSTRUÇÃO	101,72 m ²
AREA COBERTA	132,26m ²
IND. DE OCUPAÇÃO	44,08 %


2 INFORMAÇÕES - AREAS
RESIDÊNCIA

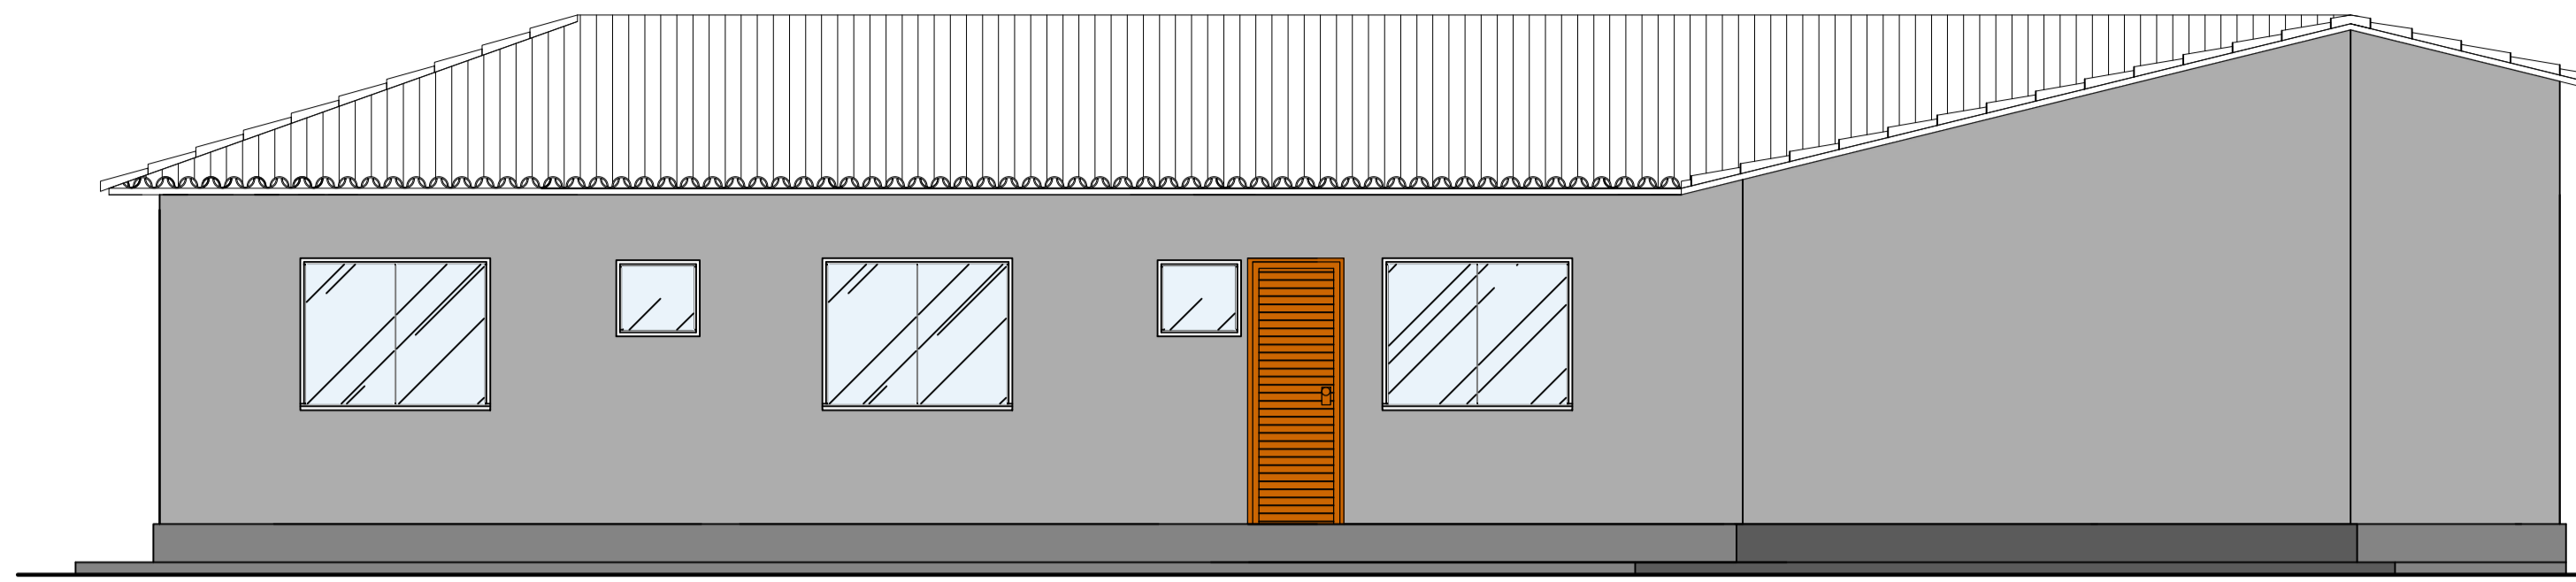


6 FACHADA LATERAL
RESIDÊNCIA — ESCALA: 1/50

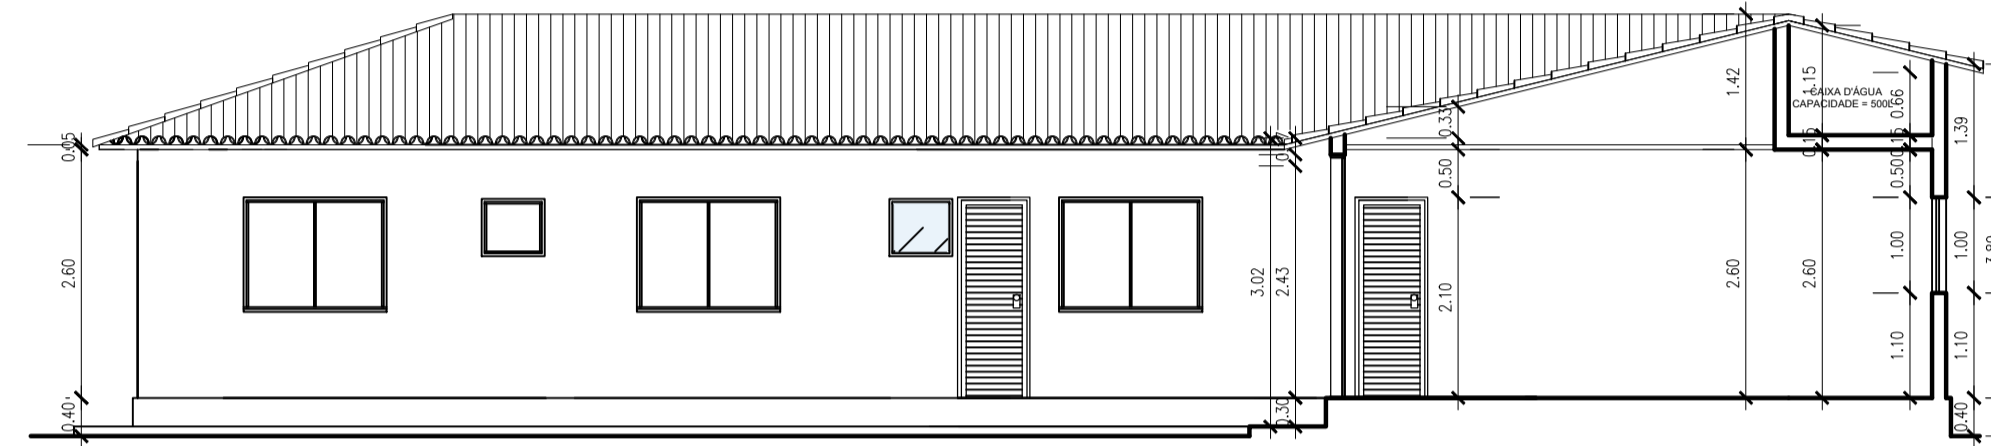


5 CORTE LONGITUDINAL
RESIDÊNCIA — ESCALA: 1/50

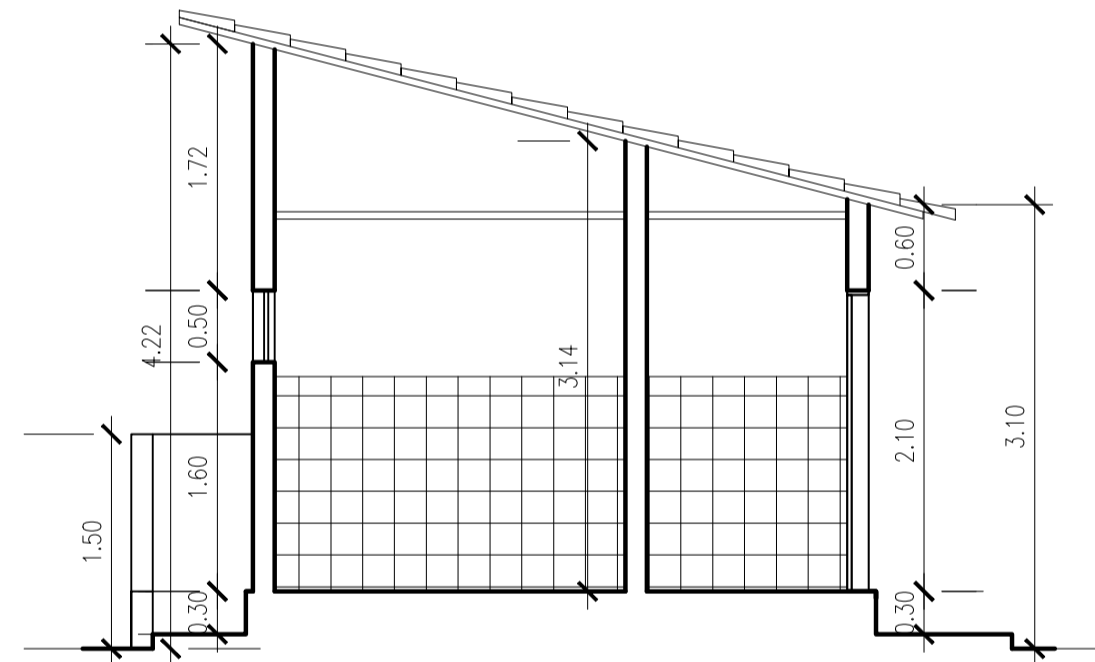


4 CORTE TRANSVERSAL
RESIDÊNCIA — ESCALA: 1/50

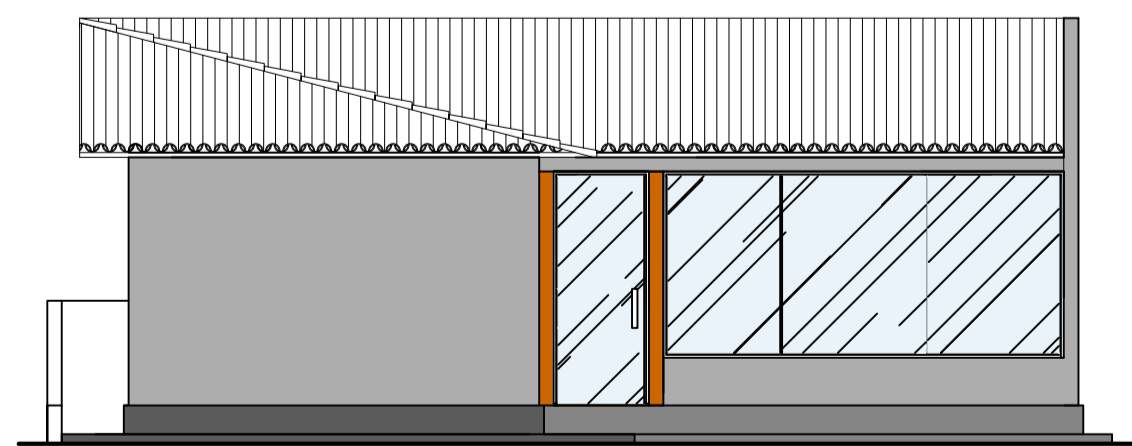


3 FACHADA LATERAL
RESIDÊNCIA — ESCALA: 1/75

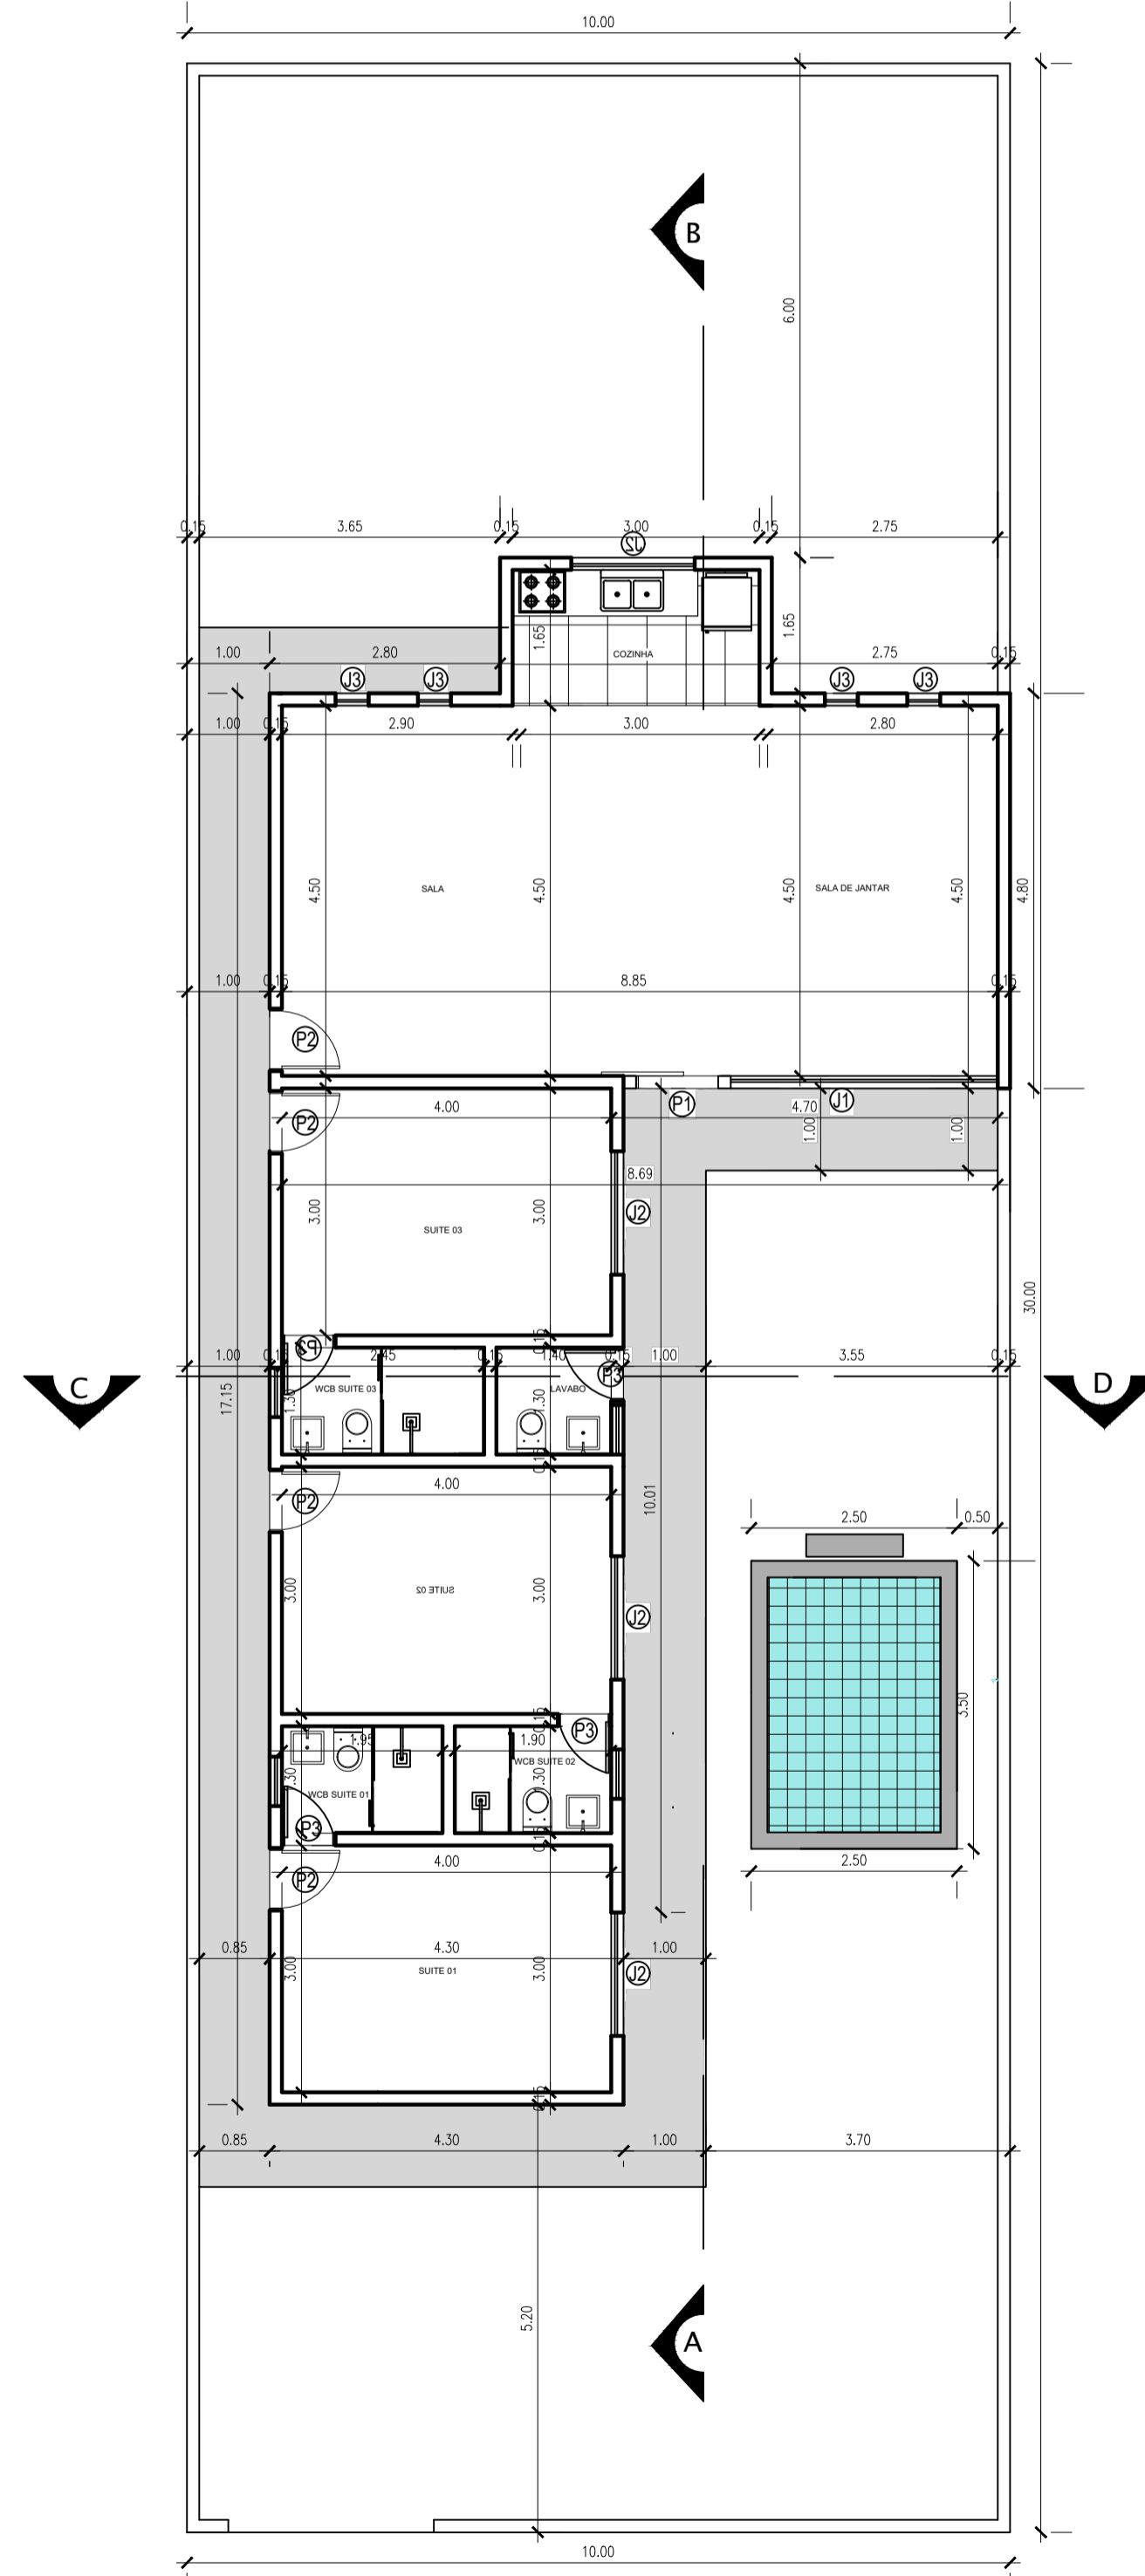

1 PLANTA BAIXA
RESIDÊNCIA — ESCALA: 1/75

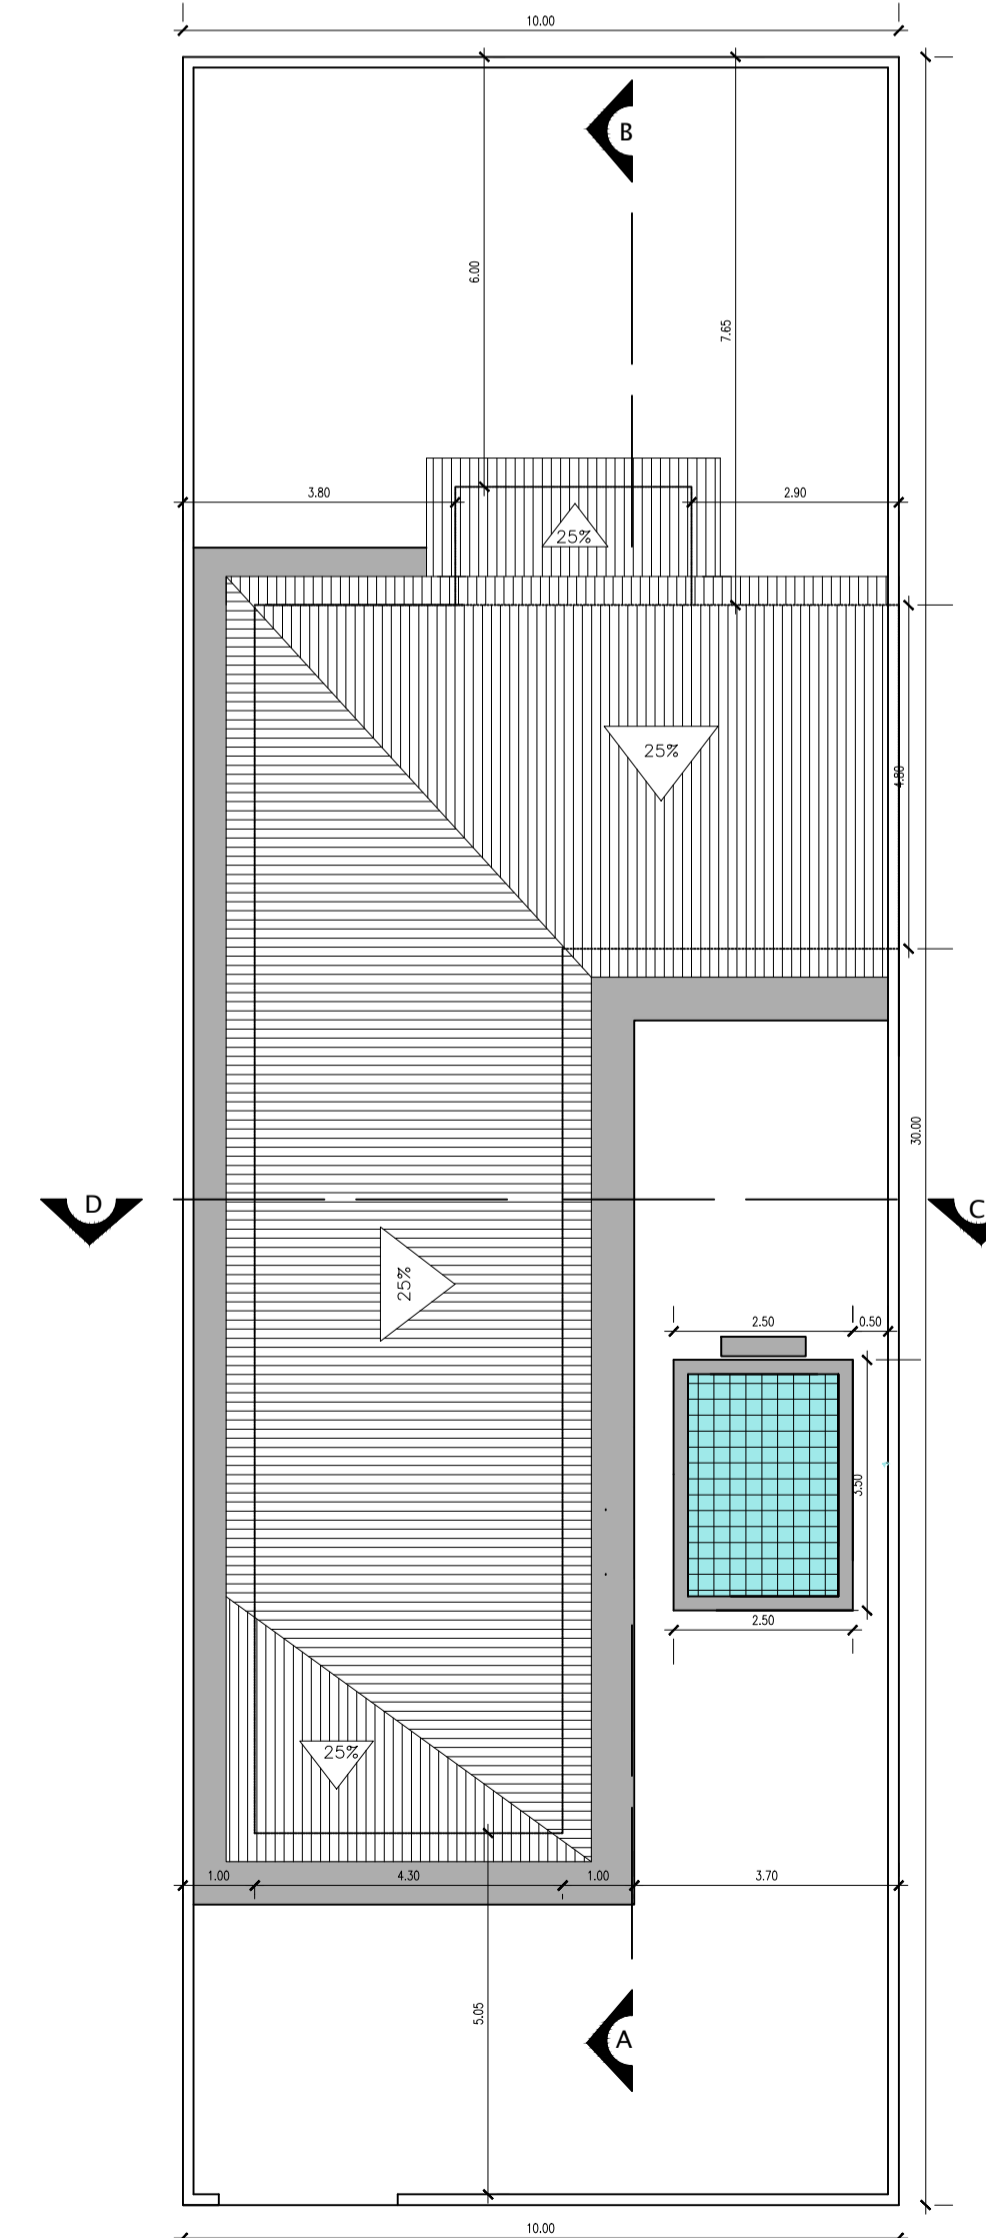

7 PLANTA DE LOCAÇÃO E COBERTA
RESIDÊNCIA — ESCALA: 1/100

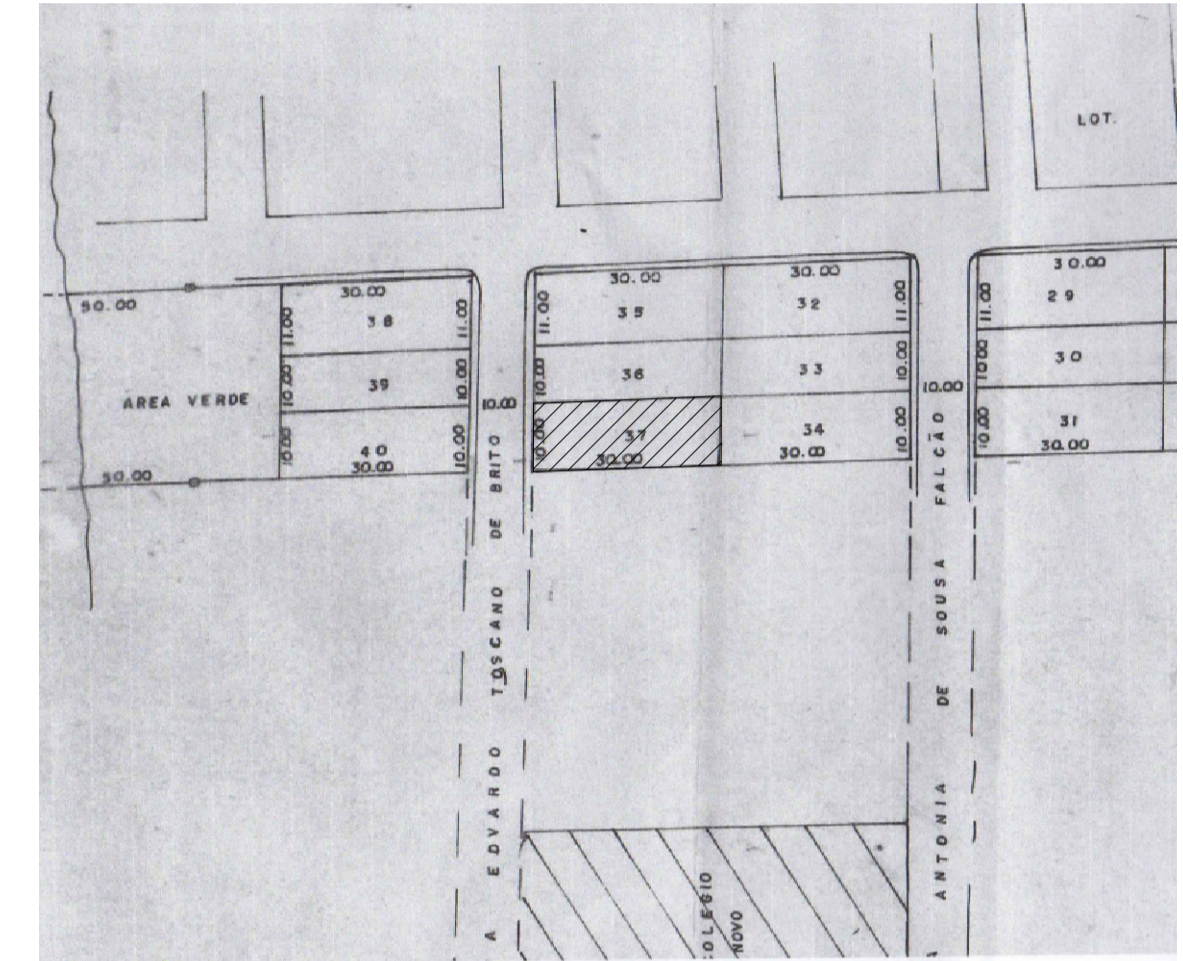

8 LOCALIZAÇÃO
RESIDÊNCIA — ESCALA: 1/1000

INS. NO CADASTRO IMOBILIÁRIO
11 07 001 37 000 00

ASSINATURA DO PROPRIETÁRIO

ASSINATURA DO RESPONSÁVEL TÉCNICO

FOLHA ÚNICA	LOCAL: RUA EDUARDO TOSCANO DE BRITO, 385 L-37 QD-01 LOT. SOL BRILHANTE I - CENTRO - LUCENA/PB					
PROJETO: CONSTRUÇÃO RESIDENCIAL UNI FAMILIAR	PROPRIETÁRIO: NELSON VIANA DA SILVA					
DESENHO: 09/23	DATA	RESPONSÁVEL	INSC.	RUBRICA	A. DO TERRENO	300,00 M2
CÓPIA					A. TOTAL CONSTRUÍDA	101,72 M2
VISTO					A. DE COBERTA	132,26M2
ESCALA: 1:50 1:75 1:100 1:1000	DESENHO: PROJETO ARQUITETÔNICO * PLANTA BAIXA * FACHADAS * CORTES * LOCAÇÃO E COBERTA				IND. DE APROVEITAMENTO	44,08 %
					REFERÊNCIA PARA ARQUIVO	
		FIRMA				