



PLANTA DE LOCAÇÃO E COBERTA
ESCALA 1/100

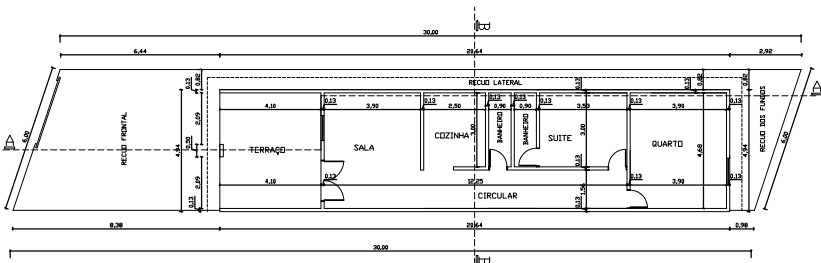


PLANTA BAIXA
ESCALA 1/100

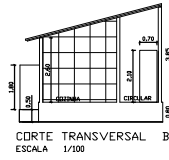

CORTE TRANSVERSAL BB
ESCALA 1/100




FACHADA FRONTAL NORTE
ESCALA 1/100

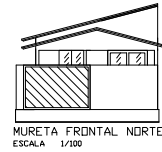


MURETA FRONTAL NORTE
ESCALA 1/100




PLANTA DE LOCALIZAÇÃO SEM ESCALA

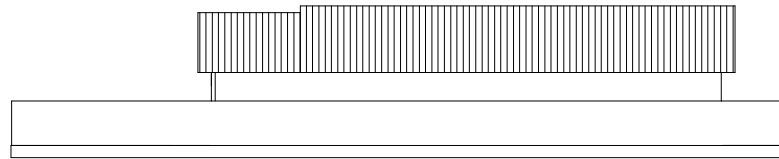

FACHADA LATERAL SUL
ESCALA 1/100

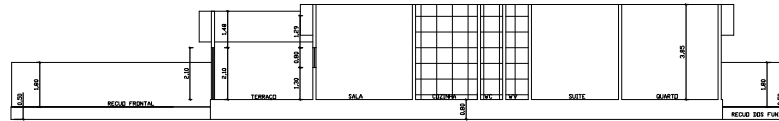

CORTE LONGITUDINAL AA
ESCALA 1/100

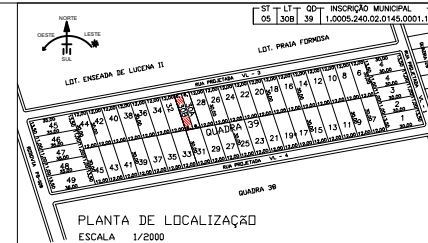

PLANTA DE LOCALIZAÇÃO
ESCALA 1/2000

RESPONSÁVEL _____
PROPRIETÁRIO _____

PROJ: CONSTRUÇÃO RESIDENCIAL UNIFAMILIAR
PROP: MARIA JOSÉ LIMA MARQUES

LOTE 30B QUADRA "39" LOTEAMENTO PRAIA BONITA
EM FAGUNDES - LUCENA / PB.

ÁREA DO TERRENO _____ 180,00 m²
ÁREA DE CONSTRUÇÃO _____ 101,90 m²
ÁREA DA COBERTA _____ 117,65 m²
TAXA DE OCUPAÇÃO _____ 65,36%
ÍNDICE DE APROVEITAMENTO _____ 56,61%

ESCALA	DESENHO	FRANCHA
1/100	PLANTA BAIXA	UNICA
1/2000	CORTES E FACHADAS	
	PLANTA DE LOCAÇÃO E COBERTA	
	PLANTA DE LOCALIZAÇÃO	

ARQUIVO: LUISA PIMENTAL DWG

28 DE OUTUBRO / 2023