


QUANTITATIVO DE JANELAS				
CÓD	QT	COMPRIMENTO	ALTURA	DESCRIÇÃO
J02	4	1.500	1.000	Janela simples de alumínio e vidro
J01	4	0.900	0.500	Janela simples de alumínio e vidro
J02	1	1.500	0.500	Janela simples de alumínio e vidro


QUANTITATIVO DE PORTAS E GRADIS				
CÓD	Q	COMPRIMENTO	ALTURA	DESCRIÇÃO
P01	2	1.600	2.134	Porta de madeira semicoma com foras de madeira
P02	2	0.760	2.100	Porta de vidro de madeira, semicoma com foras de madeira
P03	4	0.860	2.100	Porta de vidro de madeira, semicoma com foras de madeira
P06	2	0.860	2.100	Porta de correr de madeira, semicoma com foras de madeira

QUADRO GERAL DE ÁREAS INTERNAS					
NOME	NÍVEL	ÁREA	PERÍMETRO	VOLUME	SETOR
A. SERVIÇOS	PLANTA BAIXA	3,72 m²	8,840	16,07 m³	
CALÇADA	PLANTA BAIXA	18,00 m²	27,000	43,80 m³	
CLOSET	PLANTA BAIXA	7,12 m²	11,300	17,36 m³	
CORREDOR	PLANTA BAIXA	5,80 m²	16,100	14,14 m³	
COZINHA	PLANTA BAIXA	9,66 m²	12,700	21,32 m³	
DISPENSA	PLANTA BAIXA	2,80 m²	7,550	7,29 m³	
DORMITÓRIO	PLANTA BAIXA	10,88 m²	12,800	24,58 m³	
PISCINA	PLANTA BAIXA	12,32 m²	18,600	30,05 m³	
SALA DE ESTAR	PLANTA BAIXA	15,42 m²	16,100	30,71 m³	
SALA DE JANTAR	PLANTA BAIXA	10,69 m²	13,200	26,06 m³	
SUITE 01	PLANTA BAIXA	10,68 m²	13,100	26,03 m³	
SUITE 02	PLANTA BAIXA	10,83 m²	13,200	26,40 m³	
VARANDA	PLANTA BAIXA	32,74 m²	20,200	70,35 m³	
WC	PLANTA BAIXA	3,38 m²	7,800	8,24 m³	
WC SOCIAL	PLANTA BAIXA	3,38 m²	8,000	8,19 m³	
WC SOCIAL	PLANTA BAIXA	3,38 m²	7,800	8,24 m³	


QUADRO DE ÁREAS			
Name	Level	Area	Perimeter
Area	PLANTA BAIXA	144,51 m²	506,800
Area	COBERTURA	174,66 m²	80,823
		319,17 m²	

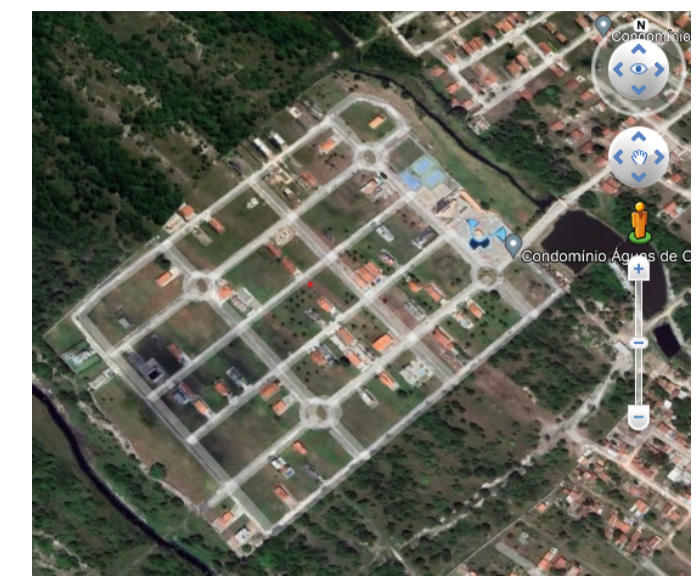


4 PLANTA DE LOCALIZAÇÃO  
ESCALA 1:200

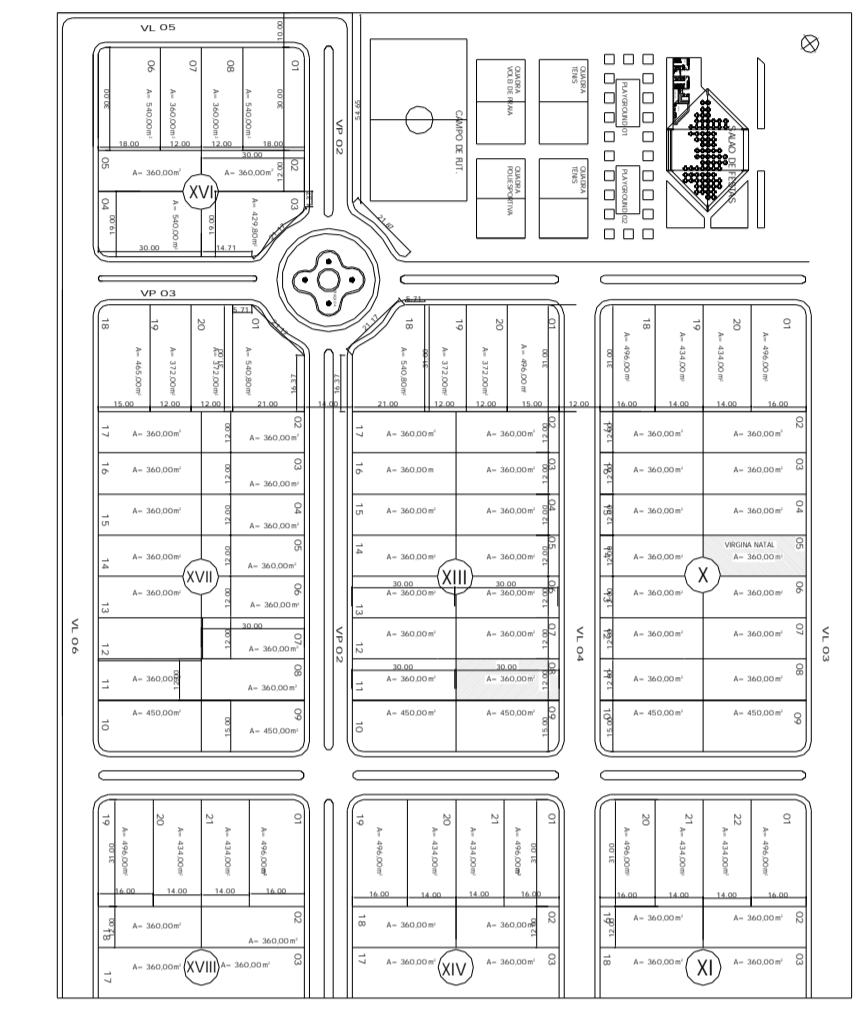

3 PLANTA DE LOCALIZAÇÃO  
ESCALA 2000

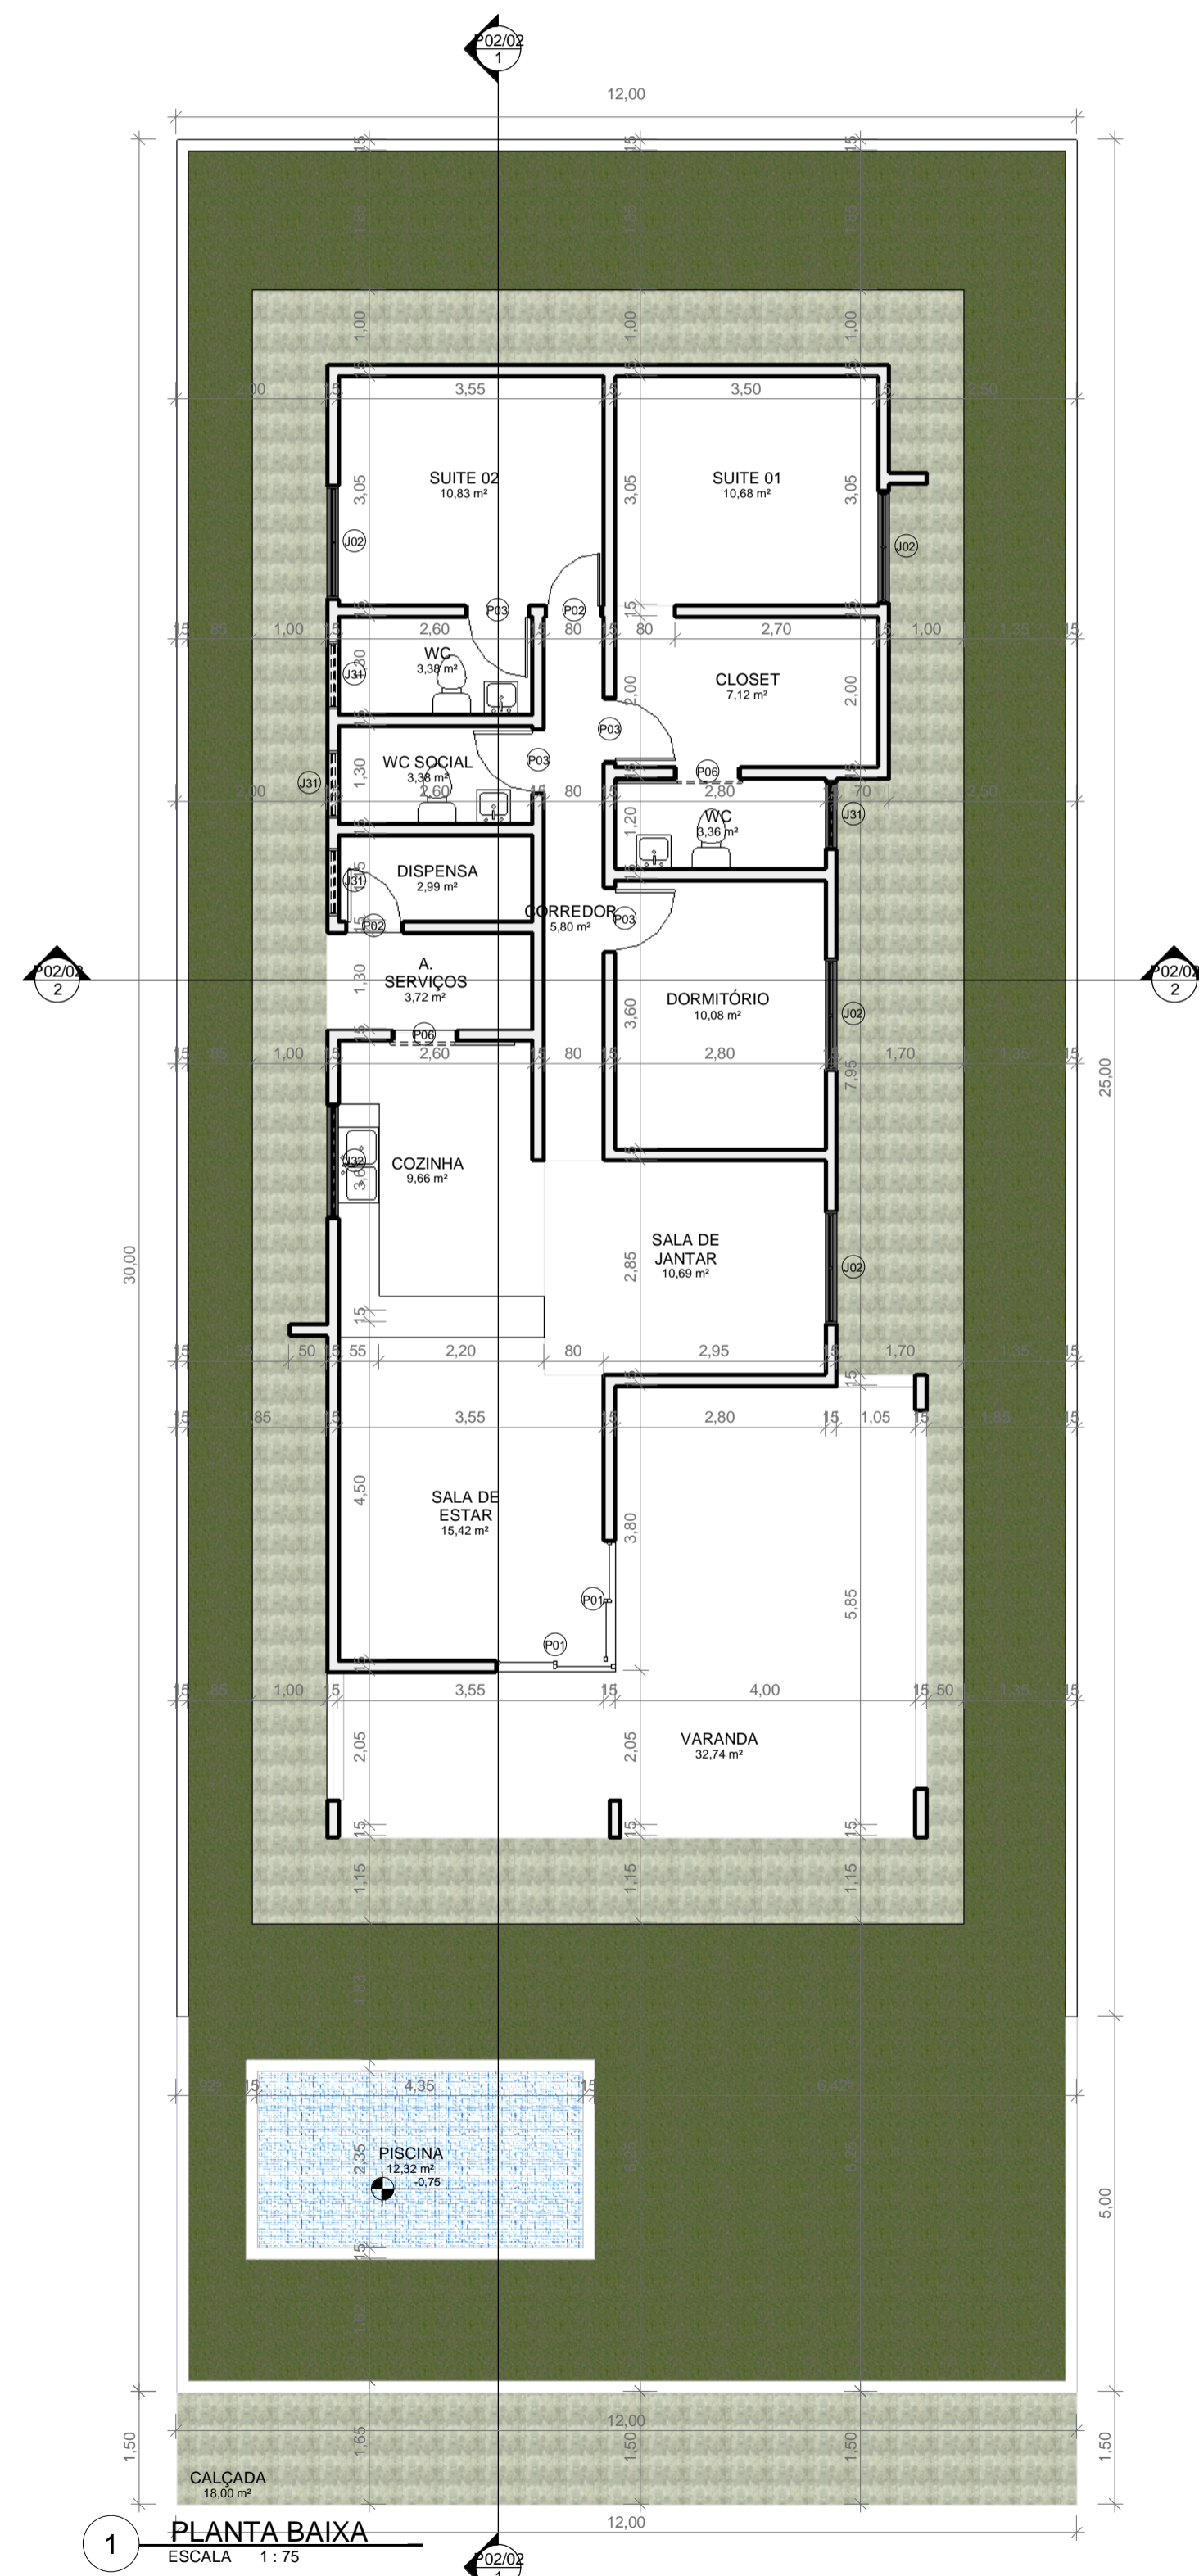

1 PLANTA BAIXA  
ESCALA 1:75

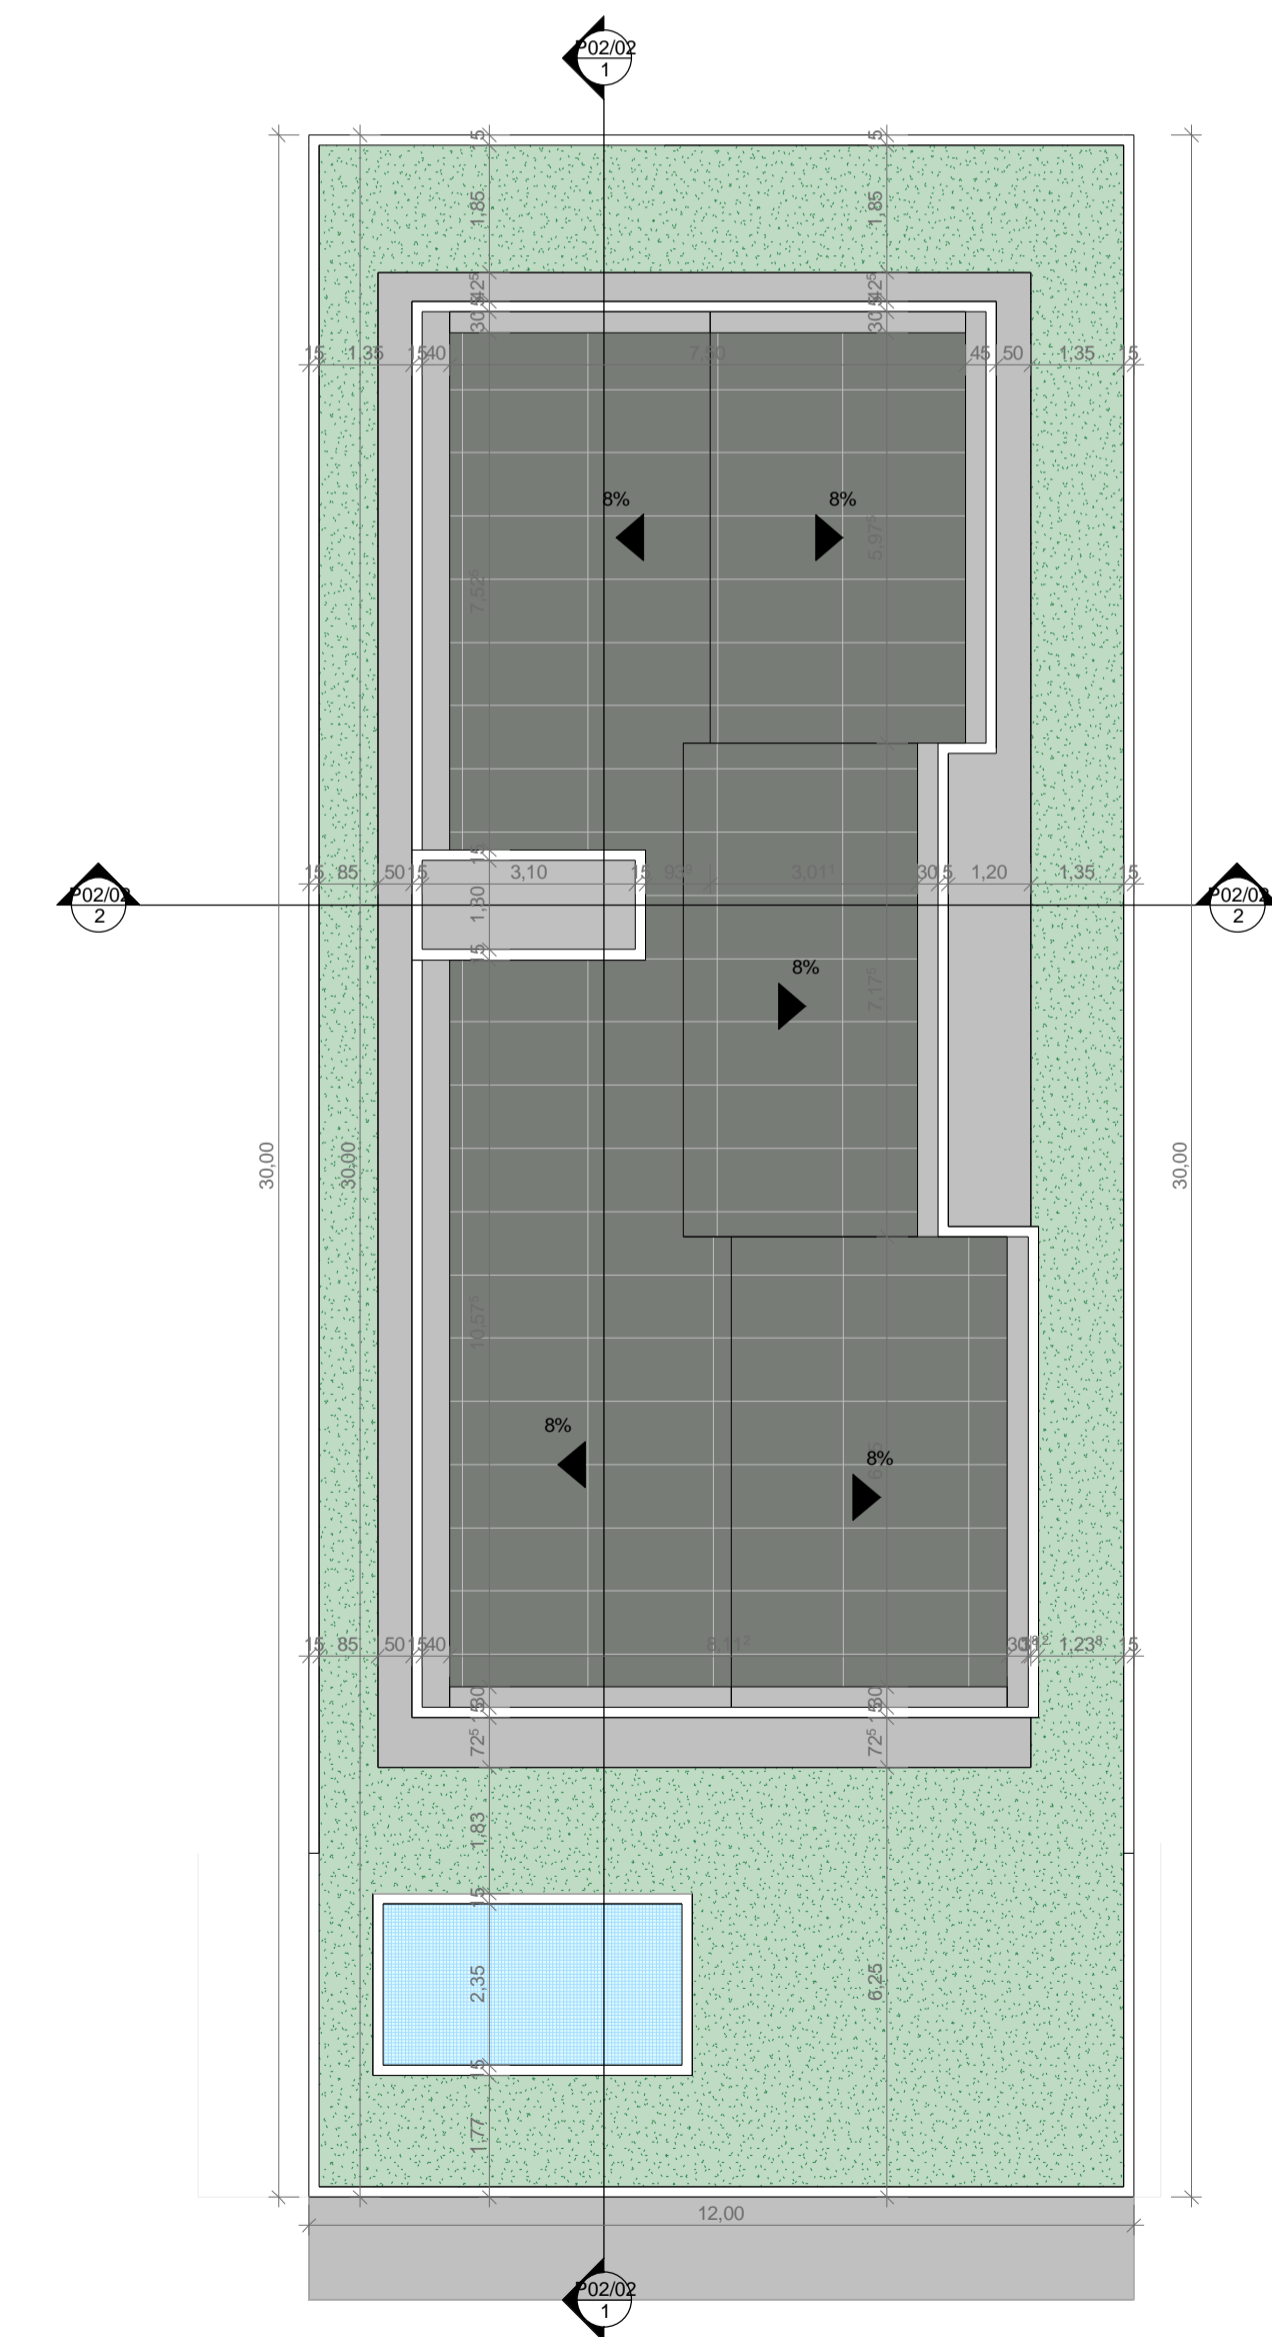

PROPRIETÁRIO: DANNIELLY VIEIRA DE MEDEIROS  
 PROJETO: MARCELO PIMENTEL DE OLIVEIRA  
 CONSTRUÇÃO: MARCELO PIMENTEL DE OLIVEIRA

ST	GD	INSC NA P.M.L.P	LT	VL	S-LT
01	XIII	08			

FOLHA	PROJETO: RESIDENCIAL
P01/02	LOCAL: R. MAJOR MANOEL C. SOBREIRA, 400, L-06 QD-XIII COND. AGUAS DE CAMAÇARI - CAMAÇARI
	PROPRIETÁRIO: DANNIELLY VIEIRA DE MEDEIROS
DESENHO	RESPONSÁVEL
CÓPIA	AUTOR
VISTO	AUTOR
ESCALAS	DESENHO(S)
	PLANTA BAIXA
	COBERTURA
	PLANTA DE LOCALIZAÇÃO

INSC NA P.M.L.	RUBRICA	MARCELO PIMENTEL DE OLIVEIRA
CREA-160156058		
ÁREA DO TERRENO: 360,00 m²	ÁREA COBERTA: 174,66 m²	
ÁREA DA CONST.: 144,51 m²	ÁREA PERMEÁVEL: 35%	
TA DE OCUPAÇÃO: 40,14%	ÍNDICE APPROV.: 0,46	
INSC NA P.M.L.	INSC NA P.M.L.	
CREA-160156058	SETOR 01	