


4 FACHADA FRONTAL
RESIDÊNCIA — ESCALA: 1/50

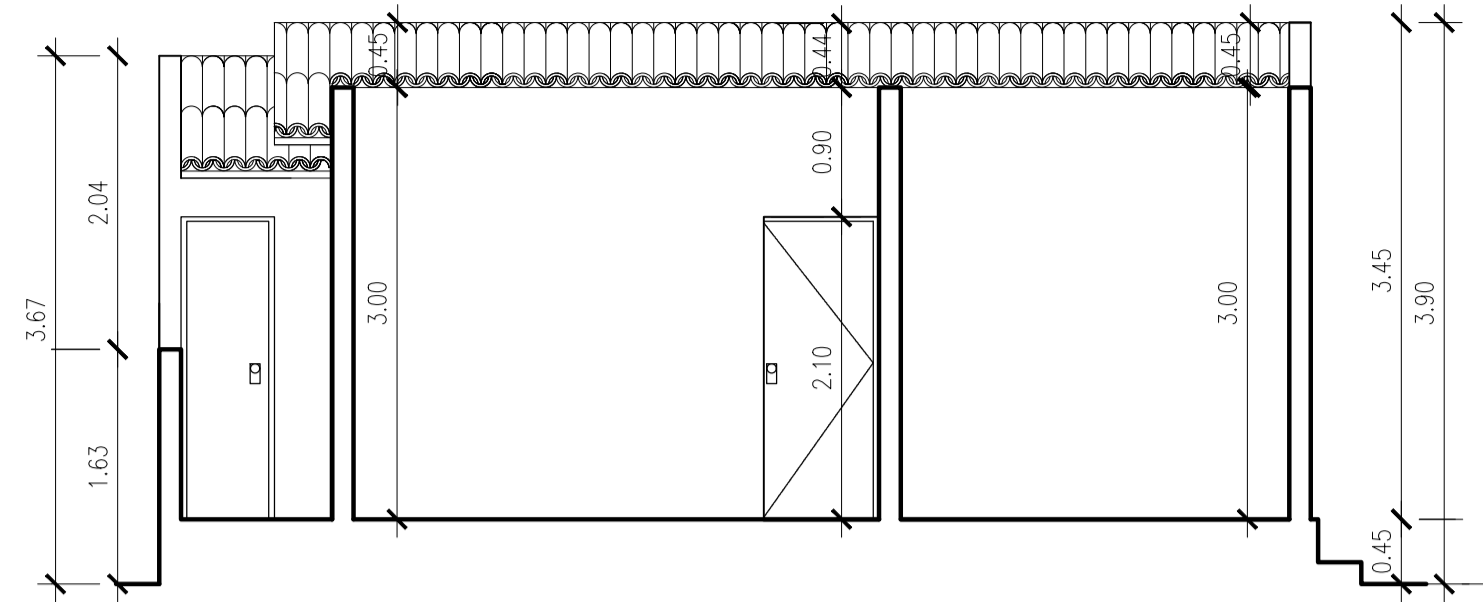


6 FACHADA LATERAL
RESIDÊNCIA — ESCALA: 1/50

ESQUADRIAS		
Nº	ESPECIFICAÇÃO	QUNT.
P1	880 x 210	02
P2	870 x 210	02
P3	845 x 210	01


JANELAS		
Nº	ESPECIFICAÇÃO	QUNT.
J1	180 x 110	04
J2	830 x 210	01

ÁREAS	
TERRENO	72,00m ²
A. DE CONSTRUÇÃO	49,41m ²
ÁREA COBERTA	55,25 m ²
IND. DE OCUPAÇÃO	68,62 %


8 INFORMAÇÕES - ÁREAS
RESIDÊNCIA

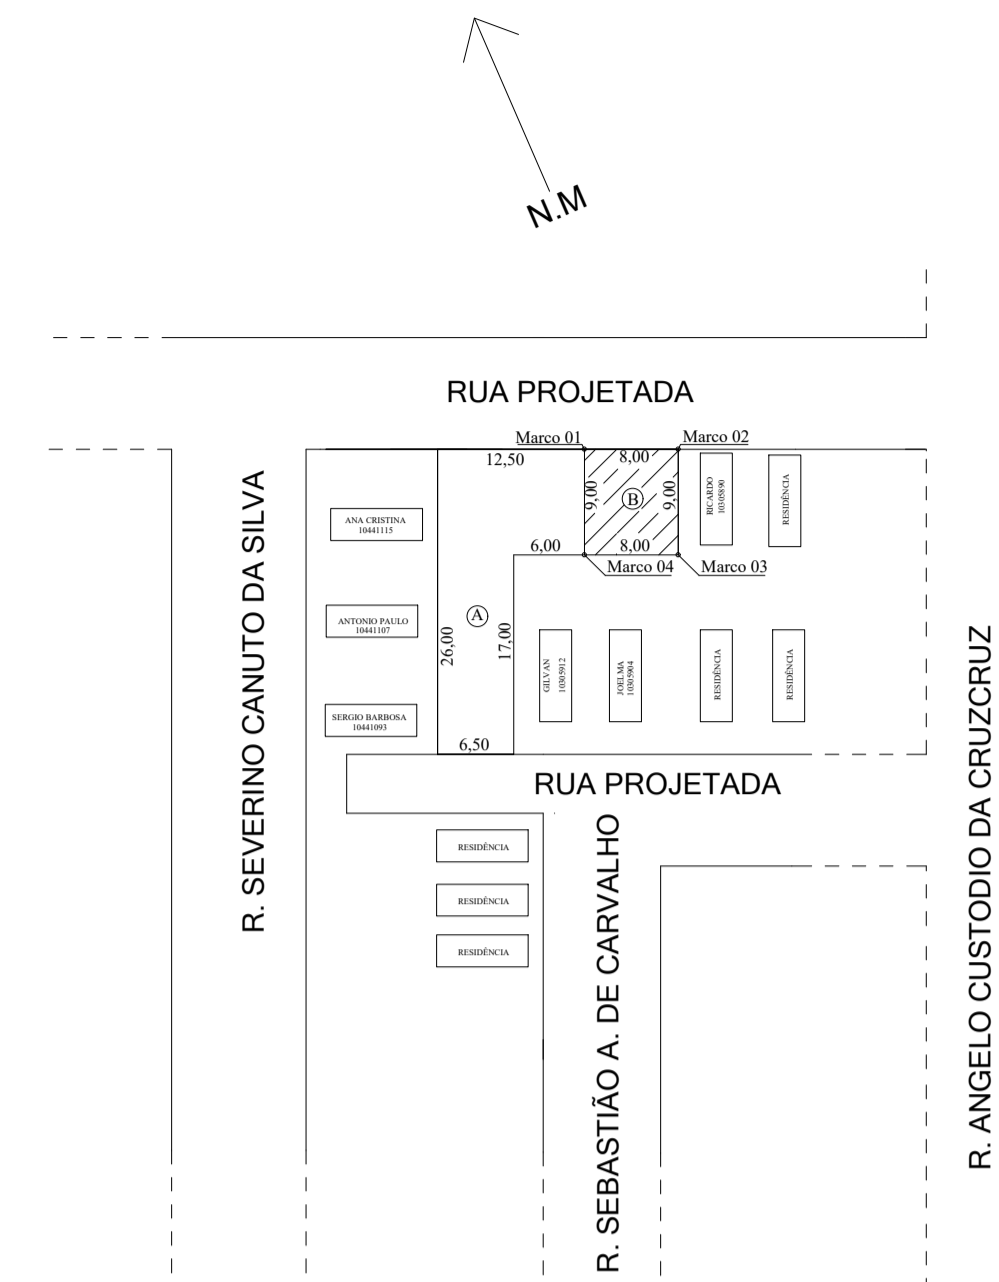


9 LOCALIZAÇÃO
RESIDÊNCIA — ESCALA: 1/1000

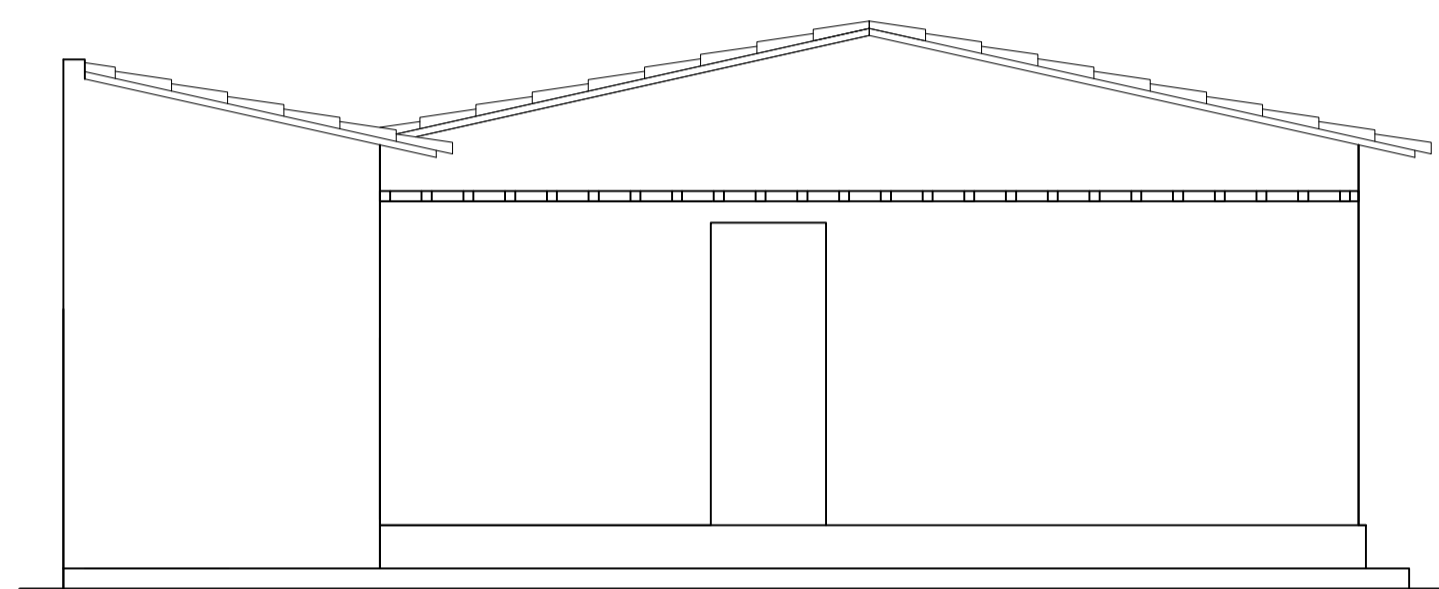


3 CORTE TRANSVERSAL
RESIDÊNCIA — ESCALA: 1/50

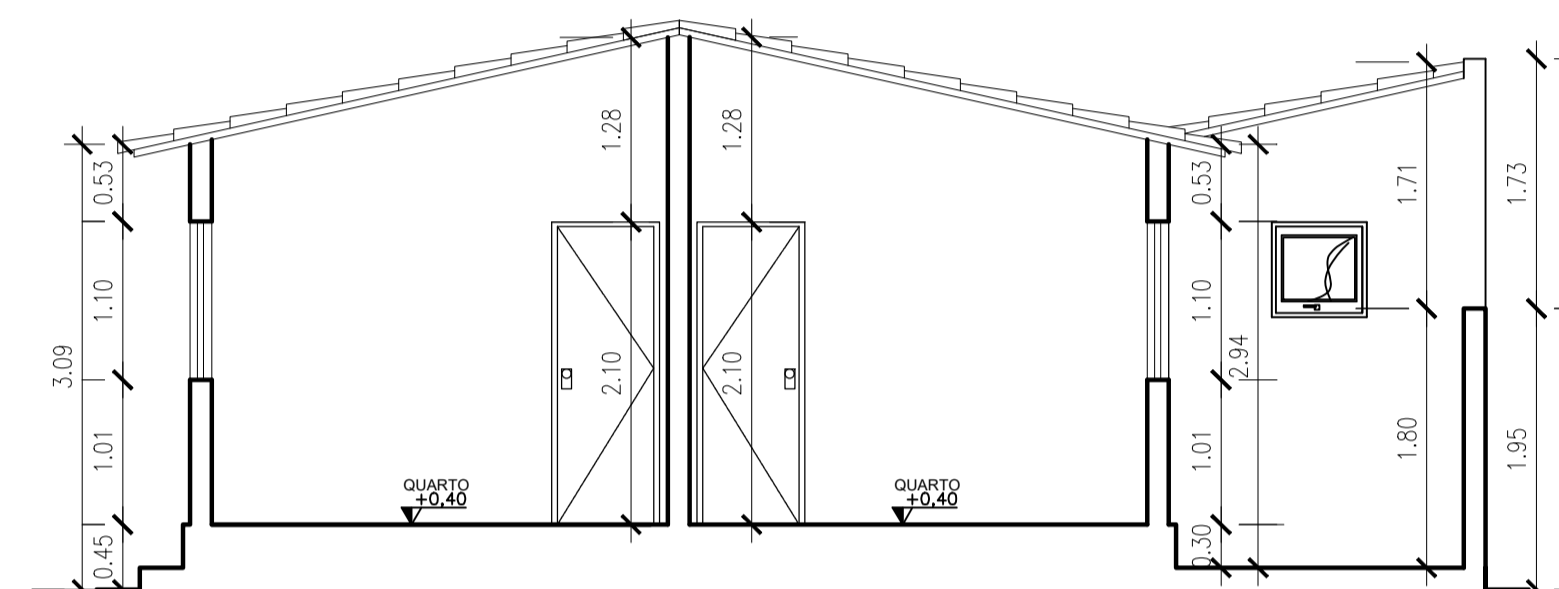

5 CORTE LONGITUDINAL
RESIDÊNCIA — ESCALA: 1/50

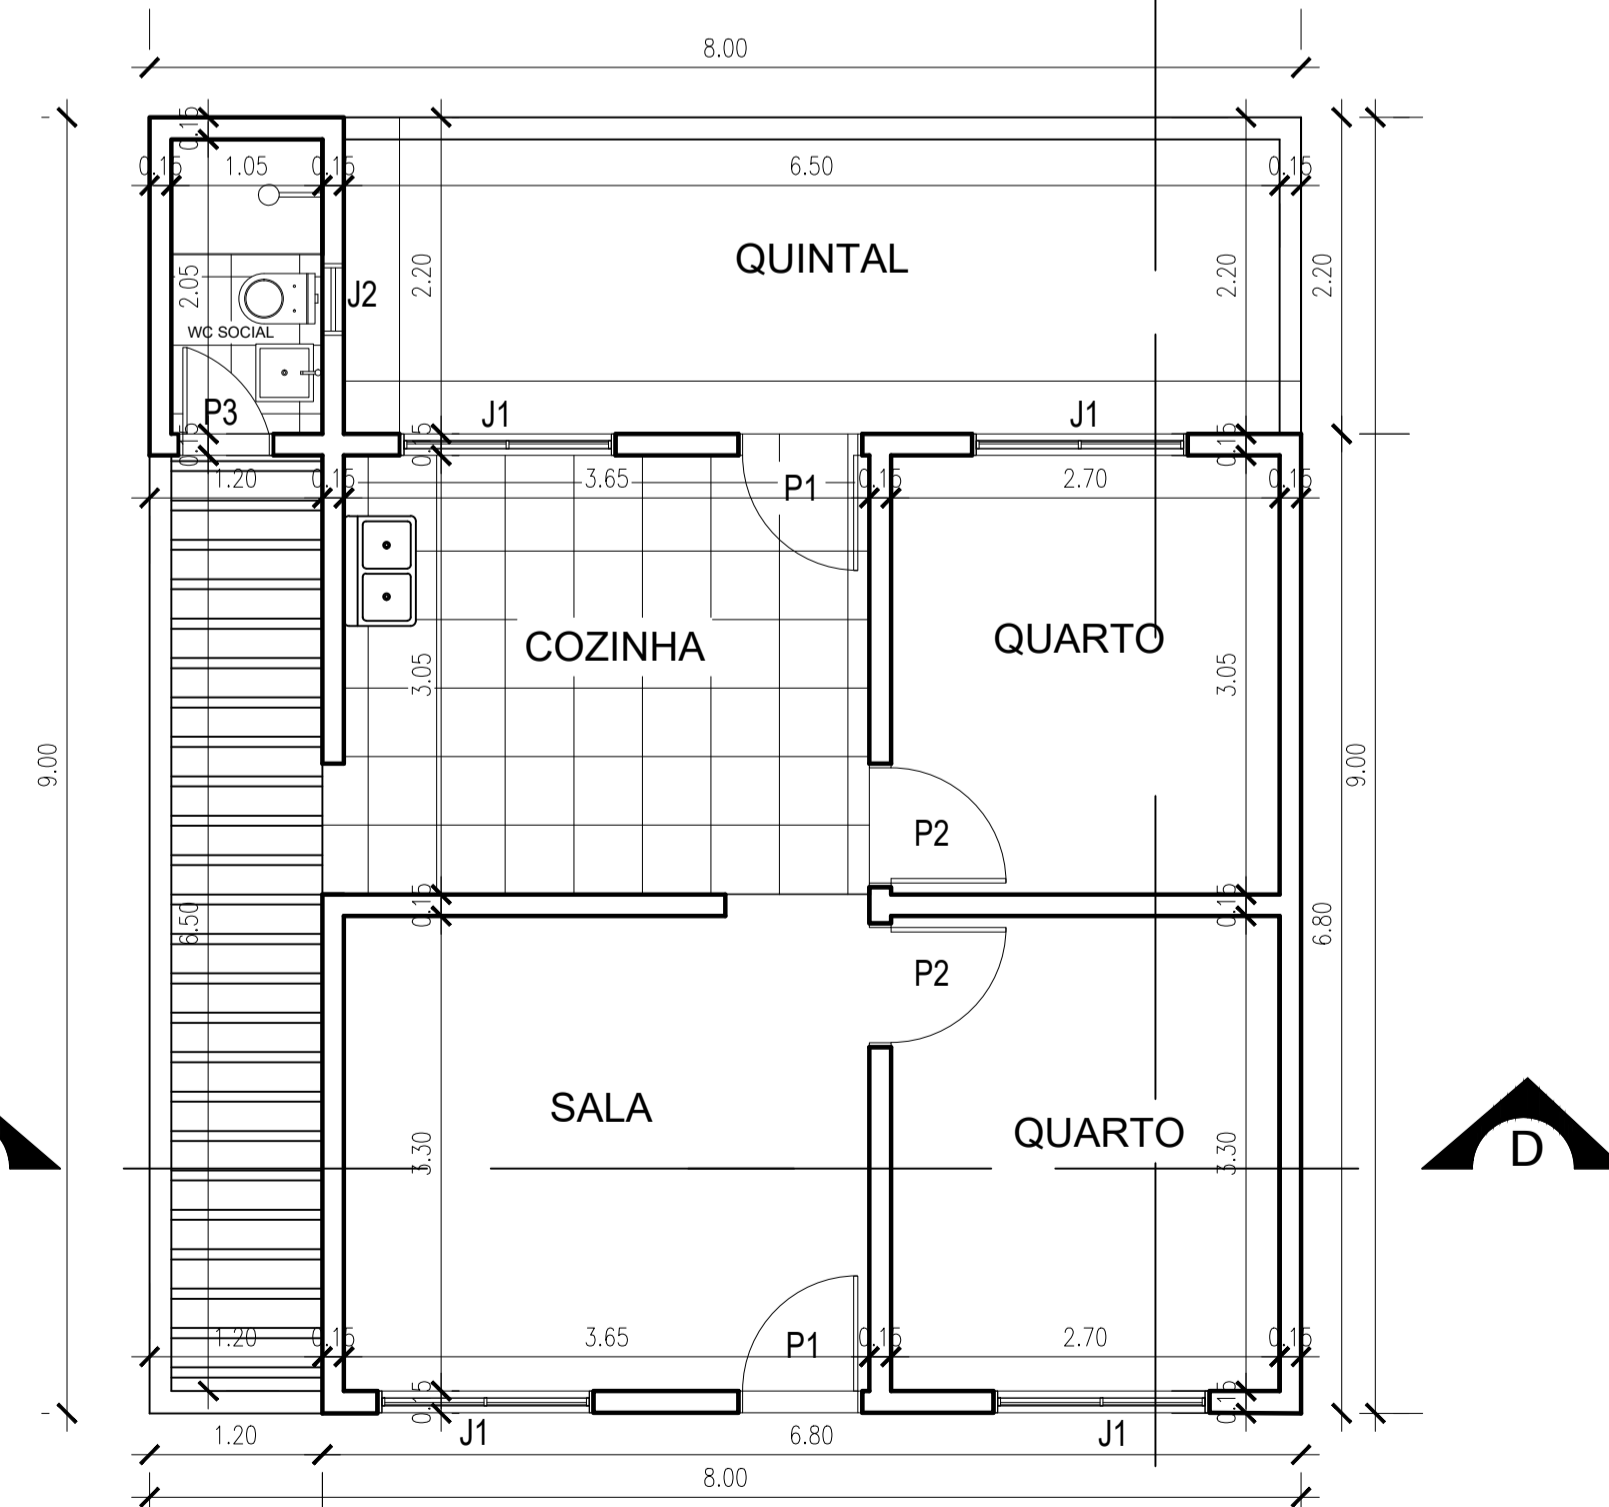

1 PLANTA BAIXA
RESIDÊNCIA — ESCALA: 1/50

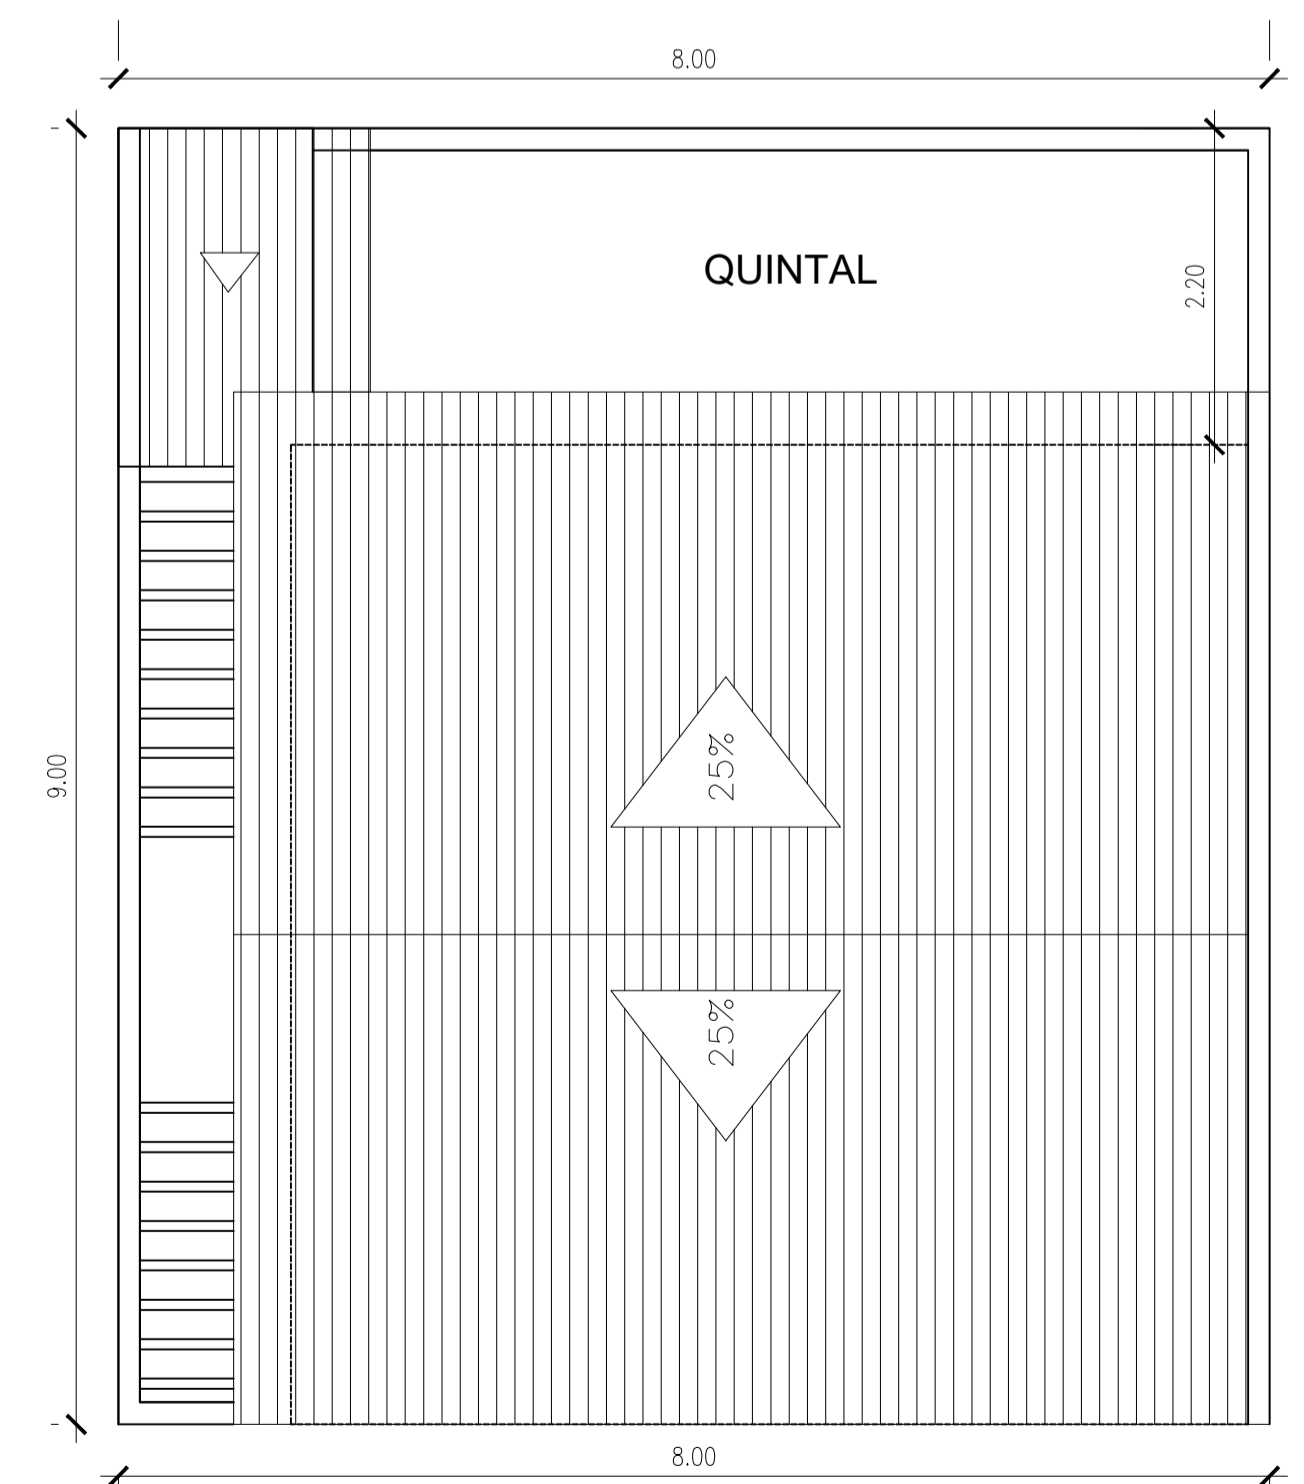

7 PLANTA DE LOCAÇÃO E COBERTA
RESIDÊNCIA — ESCALA: 1/50

INS. Nº CADASTRO IMOBILIÁRIO
05 023 04.00051 000 1 00

ASSINATURA DO PROPRIETÁRIO

ASSINATURA DO RESPONSÁVEL TÉCNICO

FOLHA	LOCAL	R. PROJETADA, 85 SÍTIO DO ARAME - FAGUNDES - LUCENA/PB	
ÚNICA	PROJETO	CONSTRUÇÃO RESIDENCIAL UNI FAMILIAR	
	PROPRIETÁRIO	ADEMIRA PAULO DA SILVA	
DESENHO	DATA	RESPONSÁVEL	INSC. RUBRICA
	12/23		
CÓPIA			
VISTO			
ESCALA	DESENHO	A. DO TERRENO	72,00 M2
1:50	PROJETO ARQUITETÔNICO	A. TOTAL CONSTRUIDA	49,41 M2
1:75	• PLANTA BAIXA	A. DE COBERTA	55,25 M2
1:100	• FACHADAS	IND. DE APROVEITAMENTO	68,62 %
	• CORTES		
	• LOCAÇÃO E COBERTA		
		REFERÊNCIA PARA ARQUIVO	
		FIRMA	P.M.L.