




PLANTA BAIXA PAV. SUPERIOR  
ESCALA 1 / 100

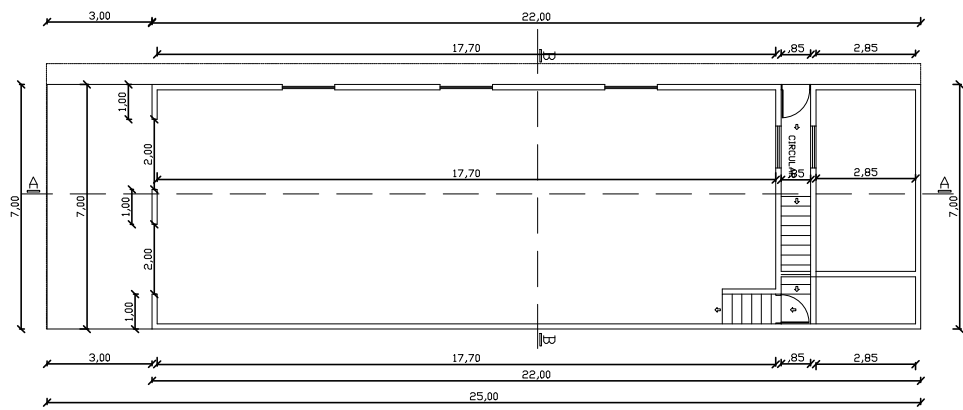


PLANTA BAIXA PAV. TERREO  
ESCALA 1 / 100

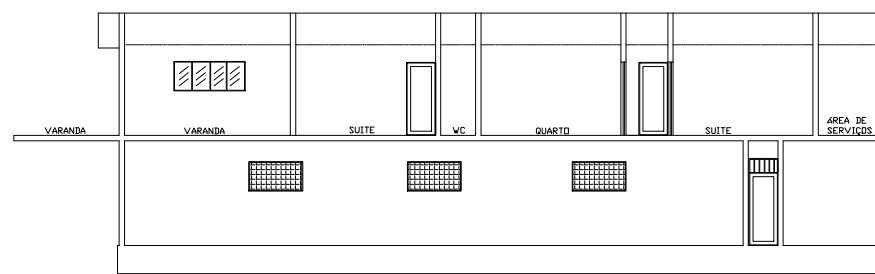


CORTE LONGITUDINAL AA  
ESCALA 1 / 100

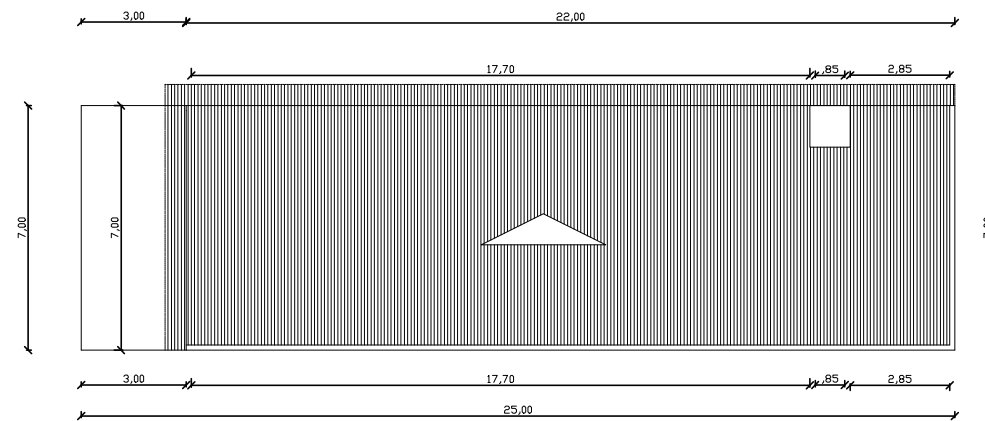

PLANTA DE LOCAÇÃO E COBERTA  
ESCALA 1 / 100

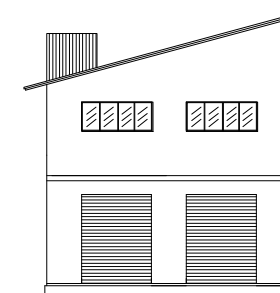

FACHADA FRONTAL  
ESCALA 1 / 100

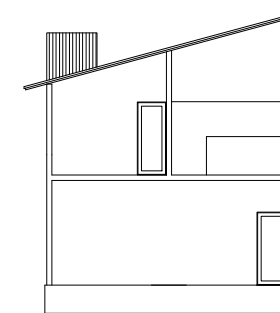

CORTE TRANSVERSAL BB  
ESCALA 1 / 100

ST - 1 - 02 - INSCRIÇÃO MUNICIPAL			
RUA JOSÉ MADRUGA BEZERRA CAVALCANTI			
7,00		25,00	
TERRENO		RUA PROJETADA	
25,00		CANAL	
7,00		RUA PROJETADA	
RESIDENCIA			
RESP. _____			
PROF. _____			
FOLHA	PROF. CONSTRUÇÃO RESIDENCIAL UNIFAMILIAR		
01/04	PROF. TANIA MARIA TORRE GALDINA		
RUA JOSÉ MADRUGA BEZERRA CAVALCANTI, CENTRO / LUCENA PB			
DATA	RESPONSÁVEL	TERRENO	175,00m <sup>2</sup>
04/11/2020		CONSTRUÇÃO	309,00m <sup>2</sup>
RESENHO		COBERTA	171,76m <sup>2</sup>
CÓPIA		OCUPAÇÃO	98,14%
VISTO		APRVEIT	176,00%
ESCALAS	DESENHOS		
1/100	PLANTA BAIXA		
1/2000	CORTES E FACHADAS		
	PLANTA DE LOCAÇÃO E COBERTA		
	PLANTA DE LOCALIZAÇÃO		