




LOCAÇÃO E COBERTA 03
escala 1:75

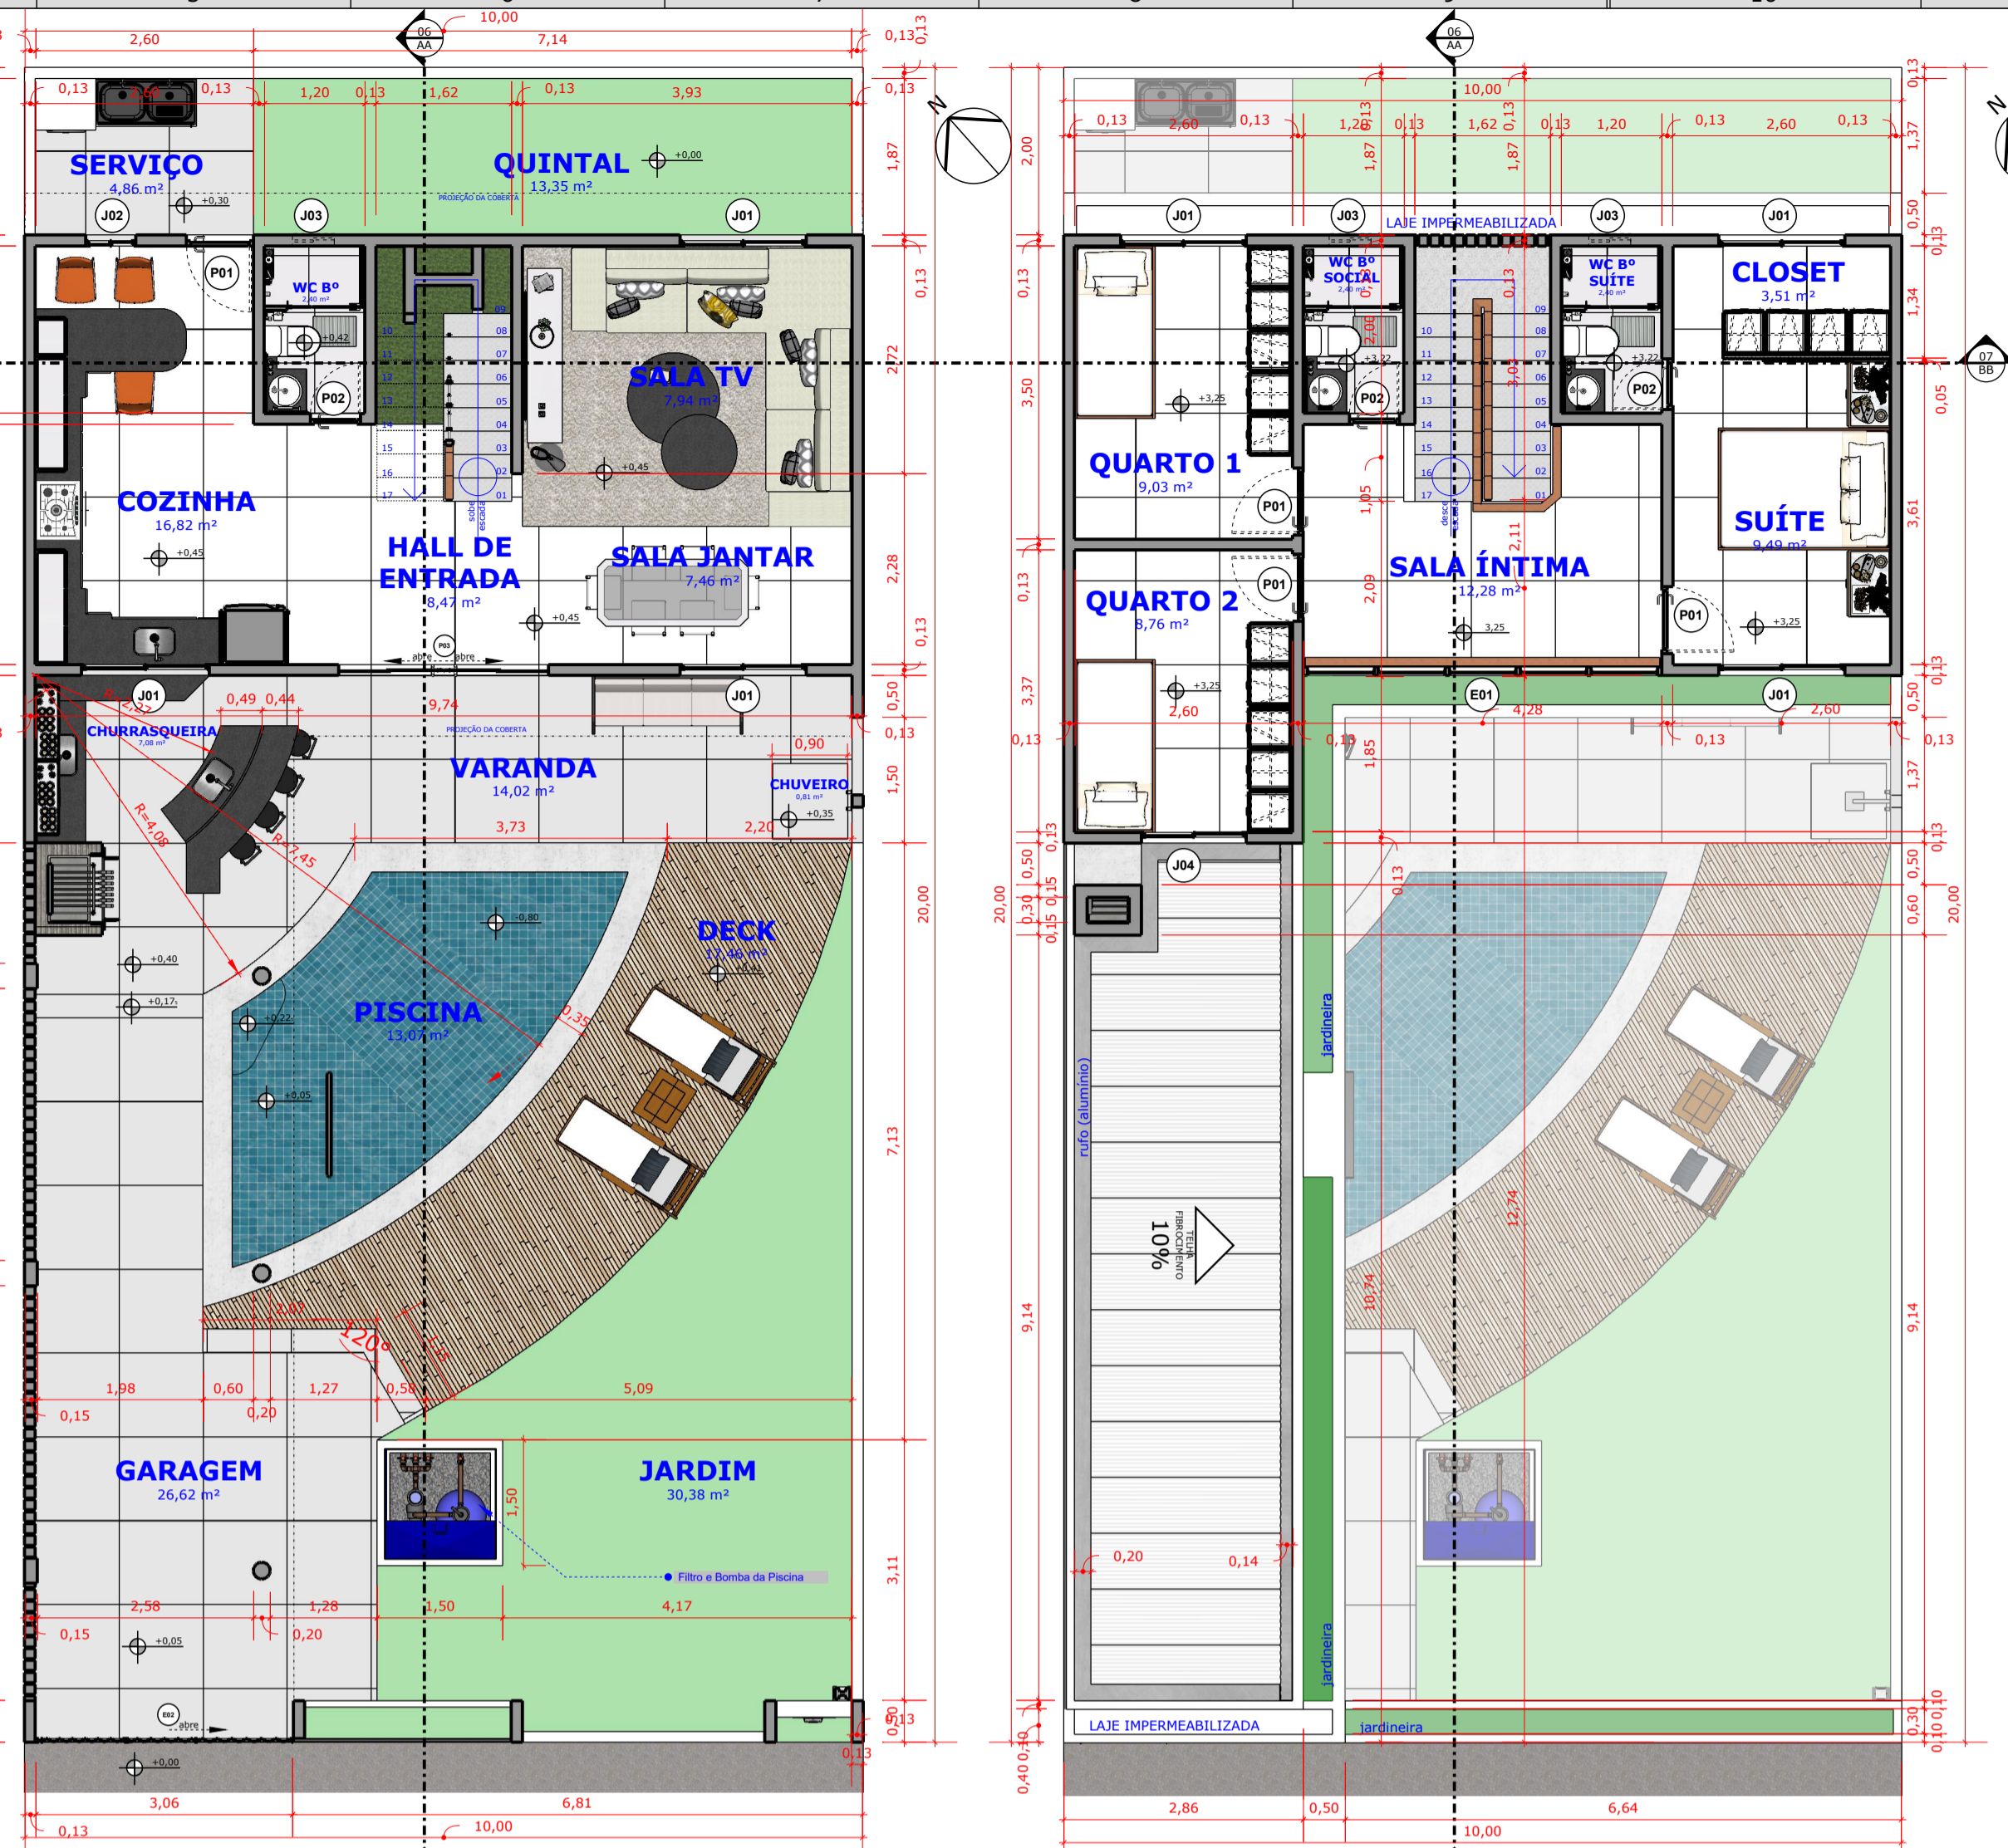

PLANTA BAIXA - TÉRREO 04
escala 1:75

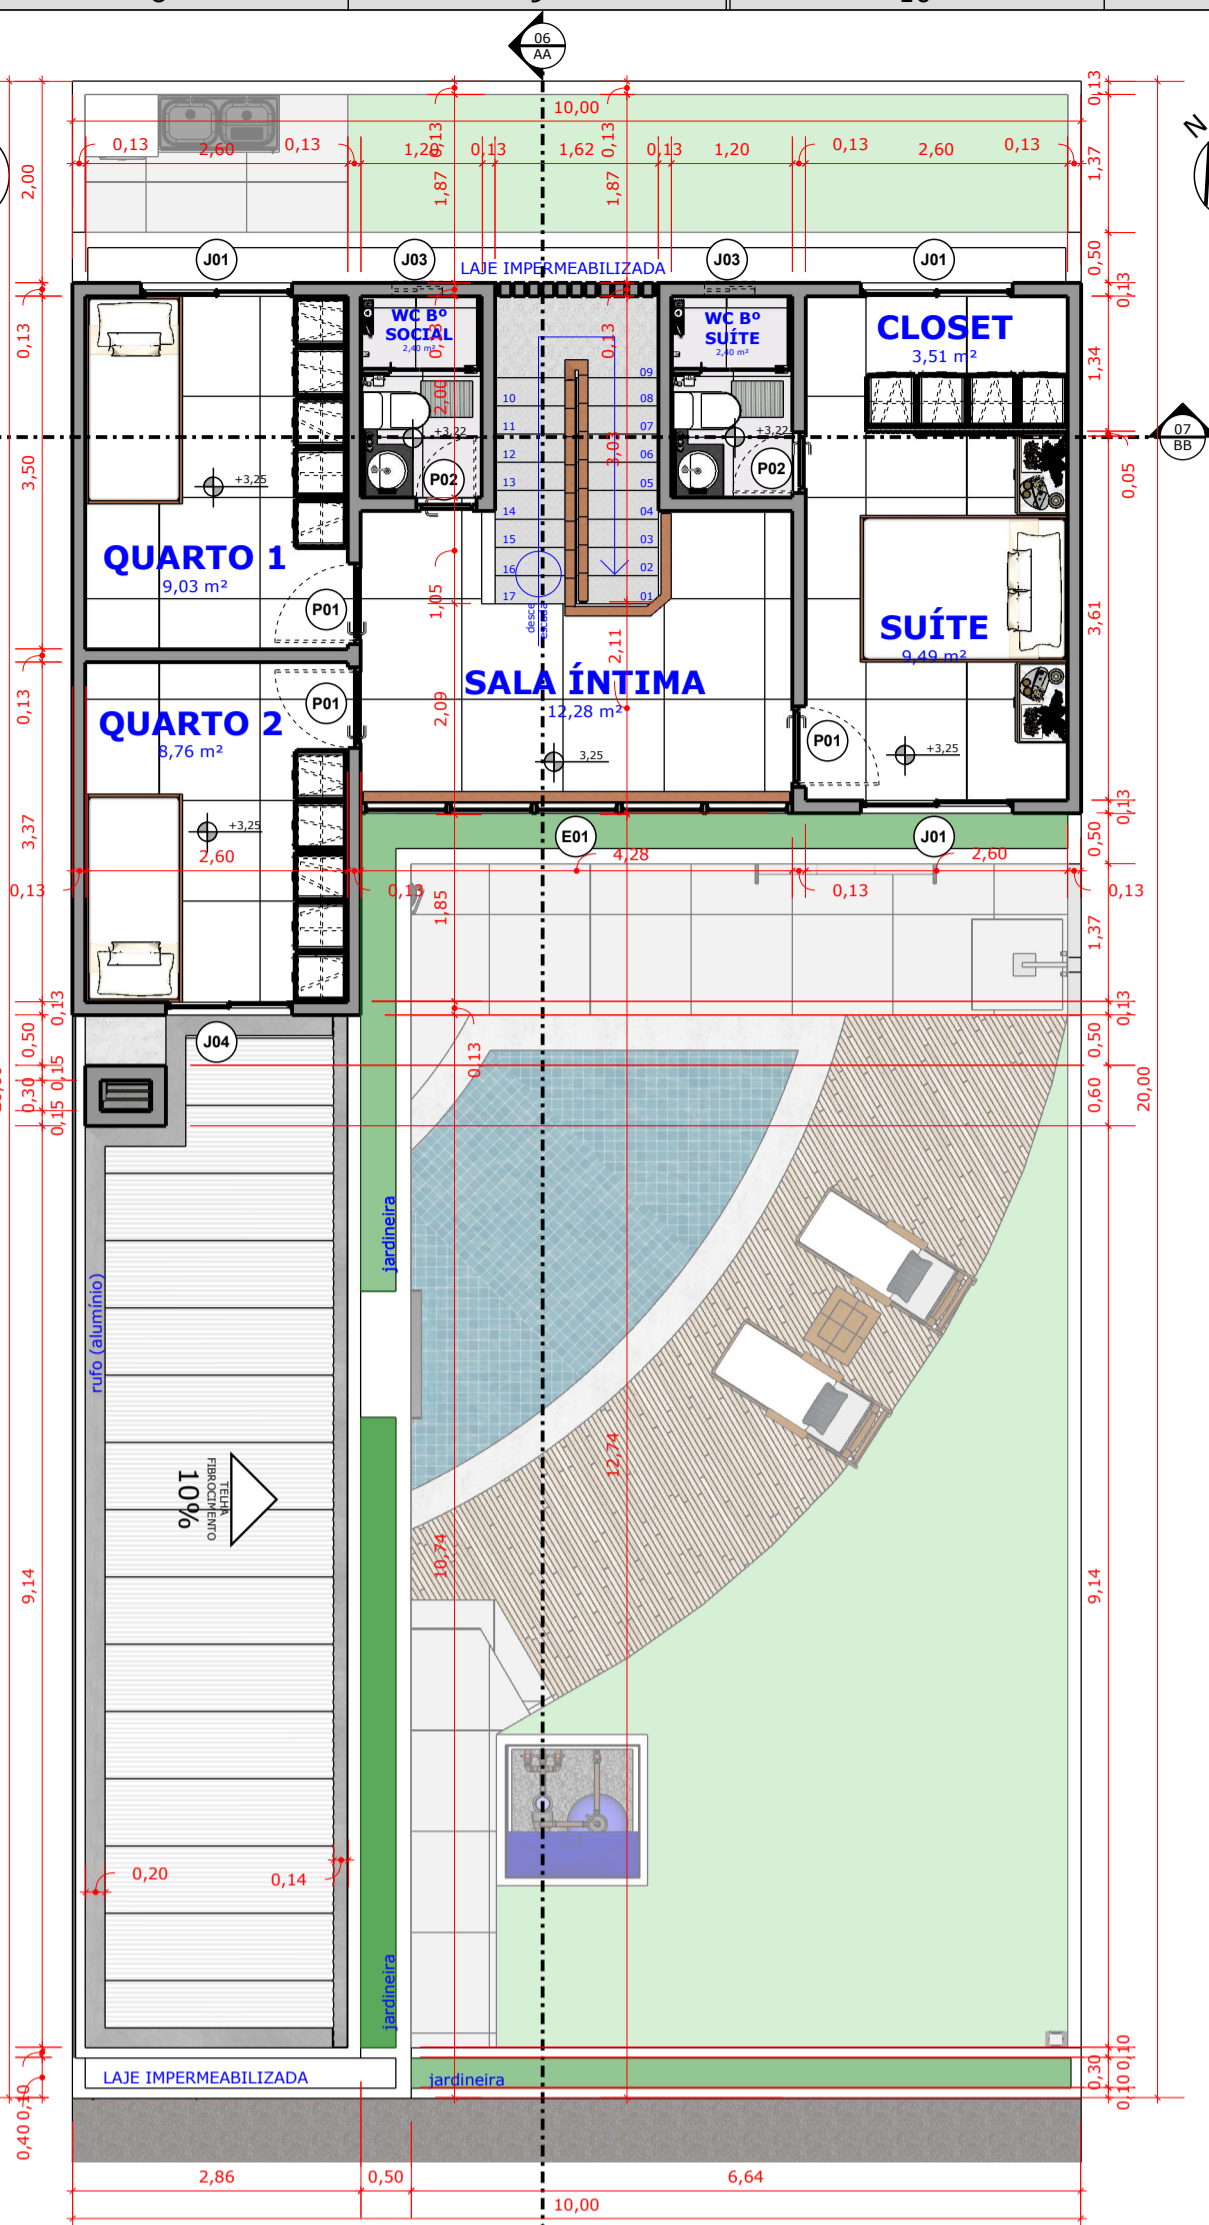

PLANTA BAIXA - 1º PAVIMENTO 05
escala 1:75

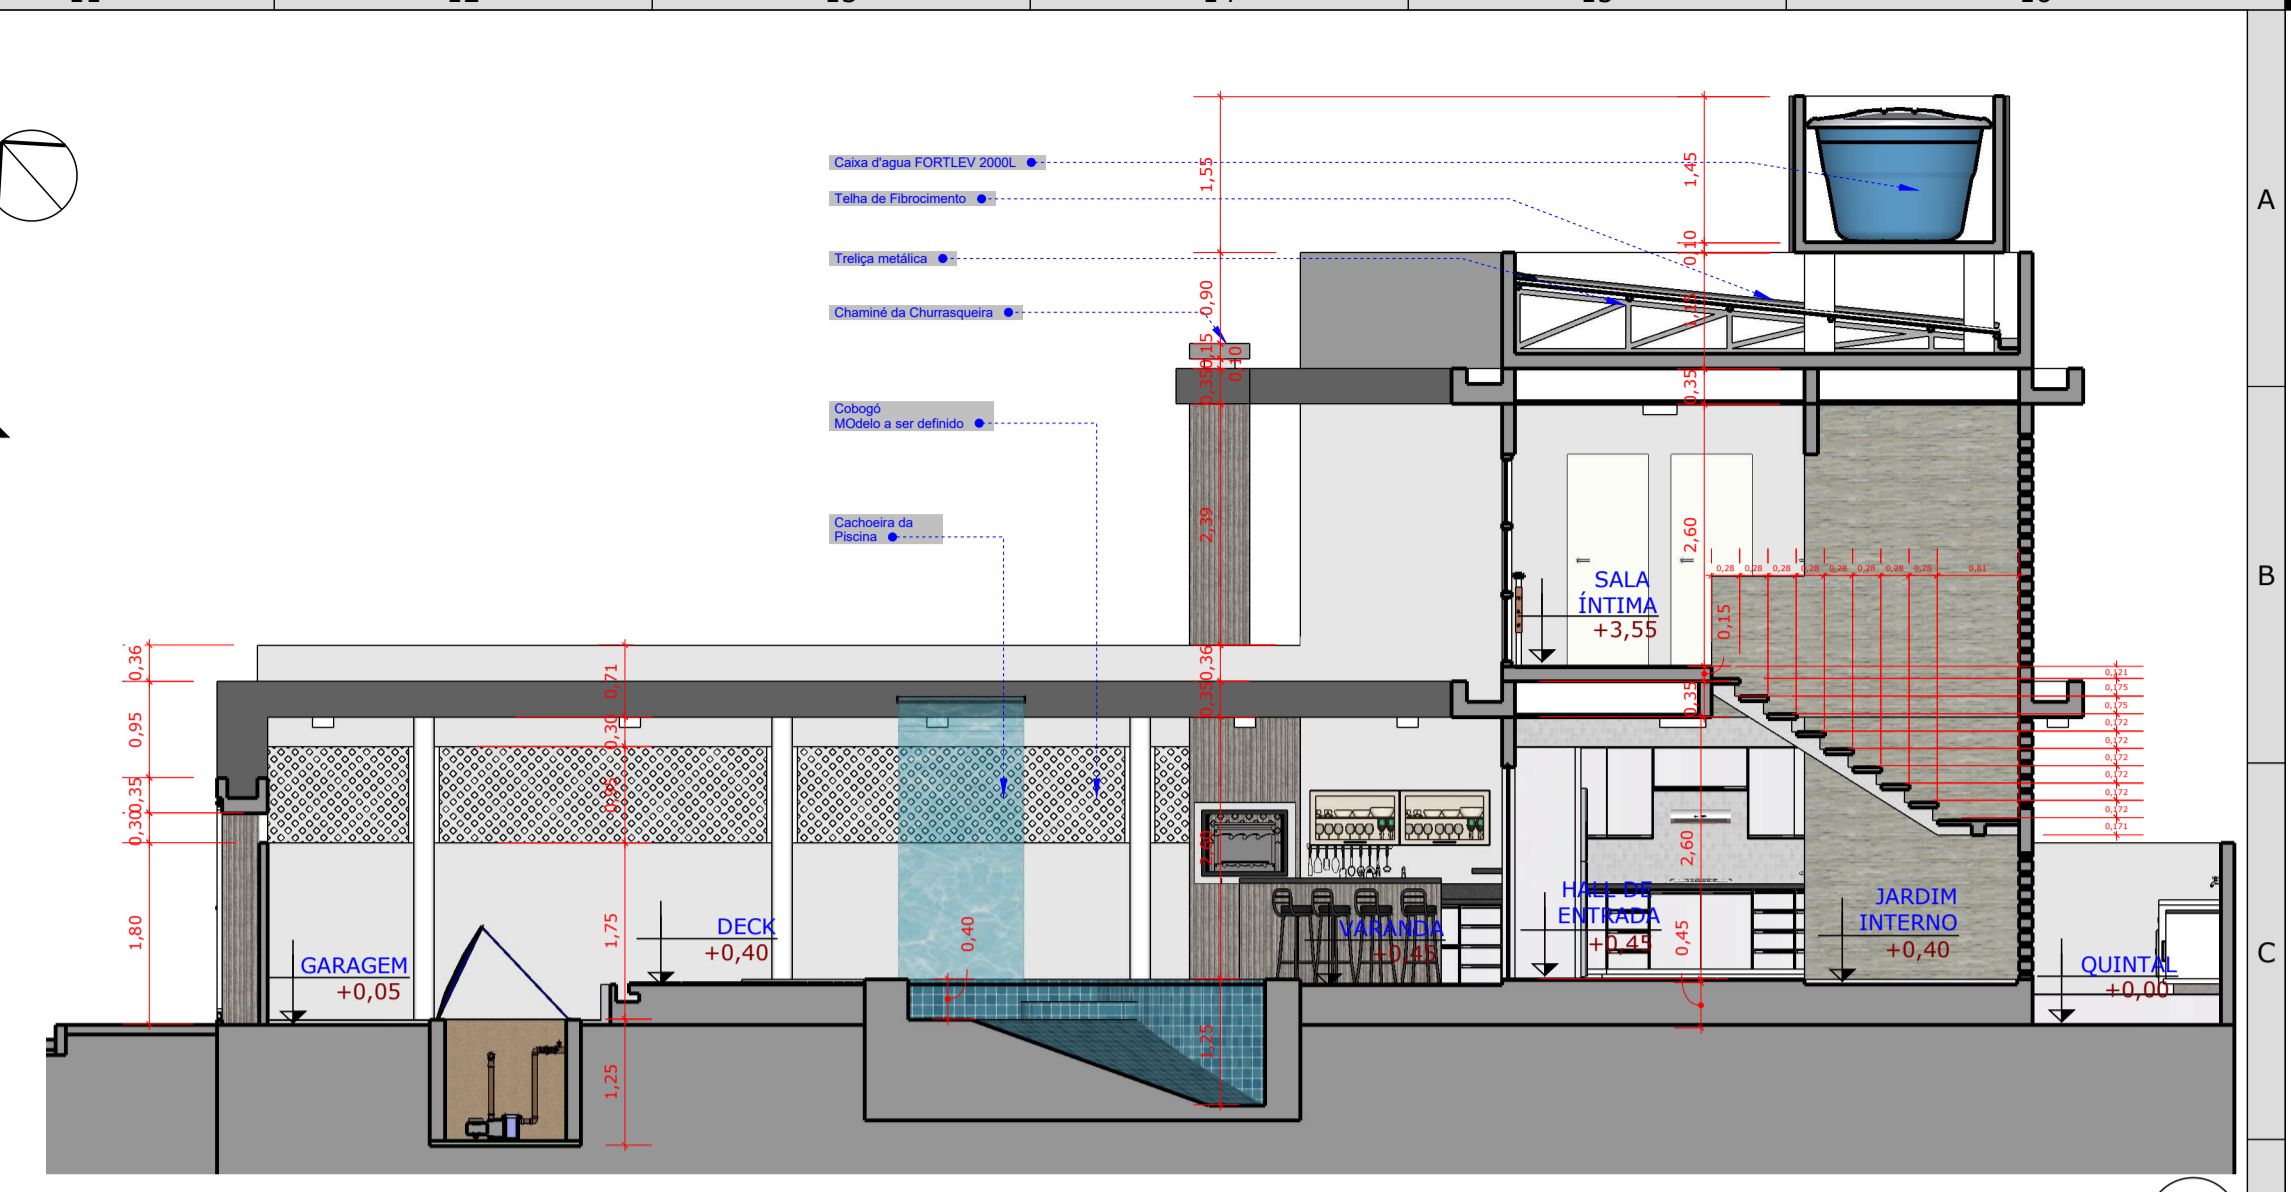


CORTE AA 06
escala 1:75

LOCAL		ÁREA (m²)
LOTE	30,30	
LOTEZAMENTO	29,32	
TERREÇO	1,39	
CALÇADO	1,10	
COBERTURA	1,70	
CALDEIRA	10,65	
COZINHA	16,82	
SALA DE ESTAR	2,07	
SALA DE TV	7,46	
SALA DE JANTAR	7,46	
SALA DE BARRA	12,74	
DECK	5,09	
JARDIM	10,38	
QUARTO 1	9,03	
QUARTO 2	8,76	
SALA ÍNTIMA	11,28	
SUÍTE	8,48	
CLOSET	3,51	
W.C. SOCIAL	2,28	
W.C. SUÍTE	1,88	
BANHEIRO SOCIAL	2,28	
BANHEIRO SUÍTE	2,28	
COBERT.	3,31	


COD.	TIPO	NUM. FOLHAS	TAMANHO	MATERIAL	ACAB.	OBS.
P02	ABRIL	1	0,40 X 2,10	MADERA	ESPALTE / MADEIRA	
P03	COZINHA	4	2,00 X 2,10	VIDRO TRANSPARENTADO	ANDEZADO BRANCO	
P01	COZINHA	2	1,50 X 1,50 / 1,10	VIDRO AL.	ANDEZADO BRANCO	
P02	COZINHA	2	0,60 X 1,00 / 1,10	VIDRO / AL.	ANDEZADO BRANCO	
P03	COZINHA	2	0,90 X 0,90 / 0,90	VIDRO / AL.	ANDEZADO BRANCO	
P04	COZINHA	2	1,25 X 1,00 / 1,10	VIDRO / AL.	ANDEZADO BRANCO	
P01	ABSCULANTE	13	4,20 X 2,10	VIDRO / AL.	ANDEZADO BRANCO	
P02	COZINHA	1	2,10 X 0,90	ALUMINIO	ANDEZADO BRANCO	




FACHADA FRONTAL 08
escala 1:75

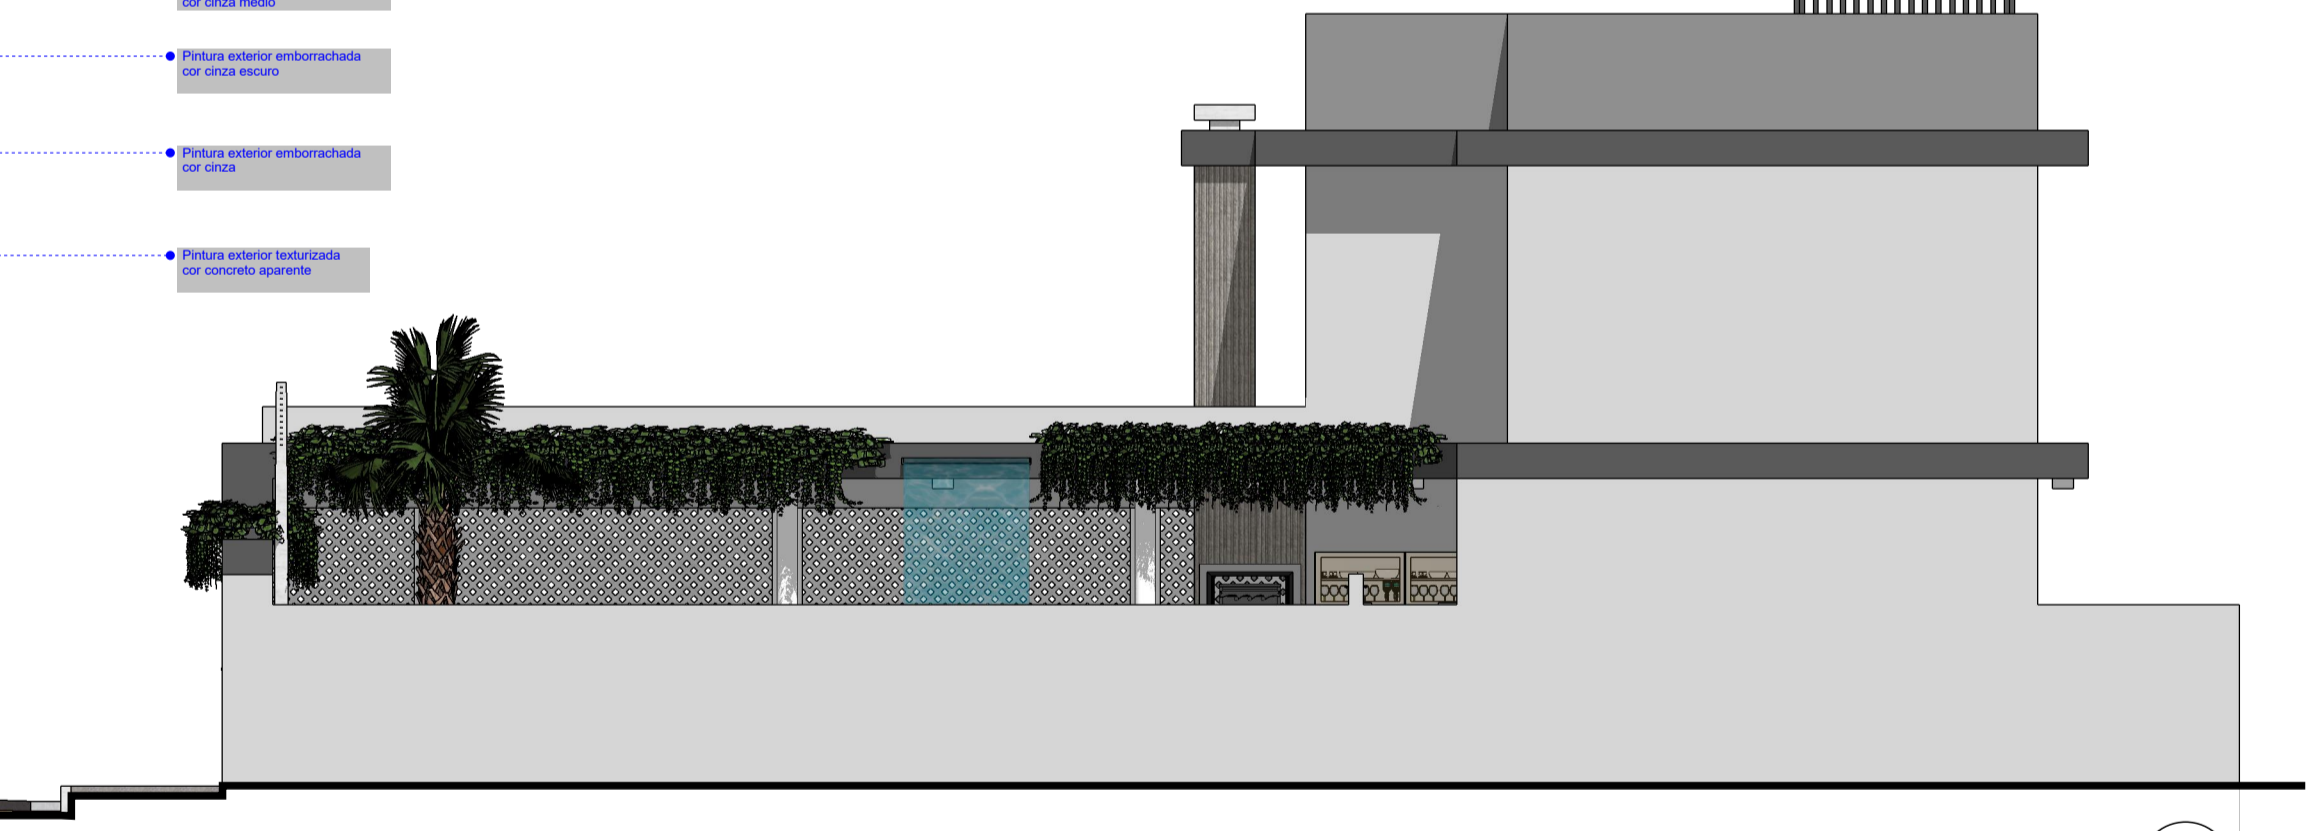


FACHADA ESQUERDA 09
escala 1:75

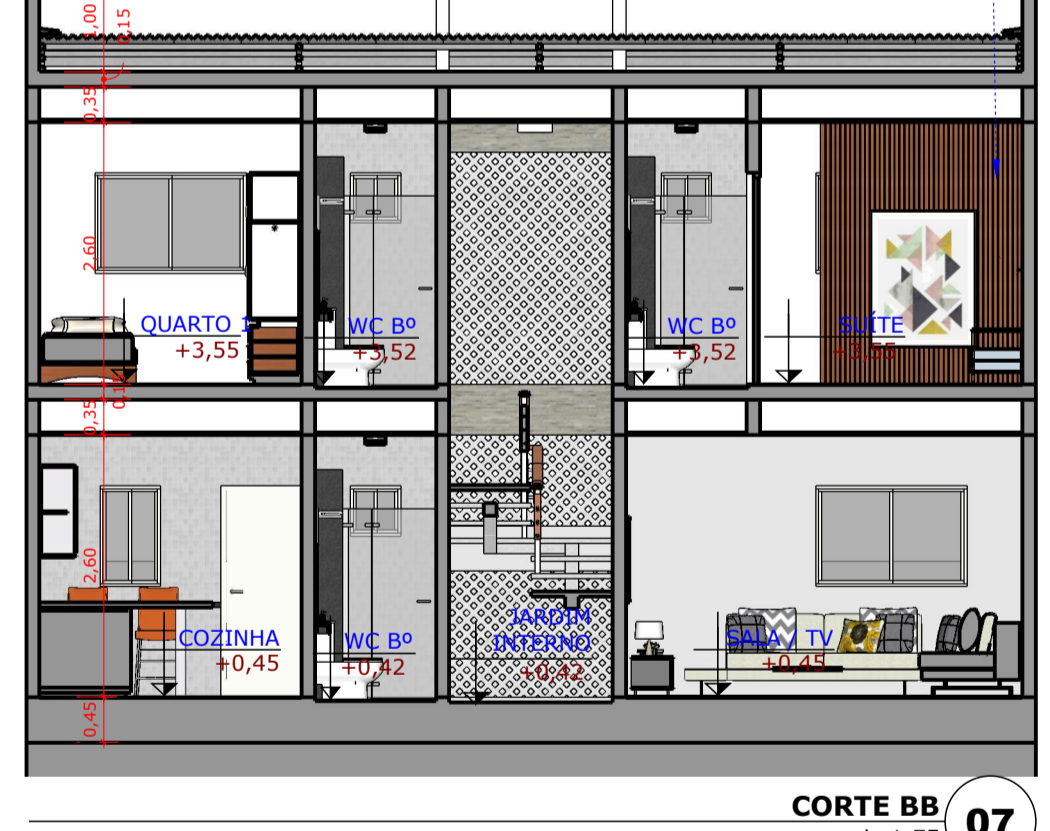

CORTE BB 07
escala 1:75

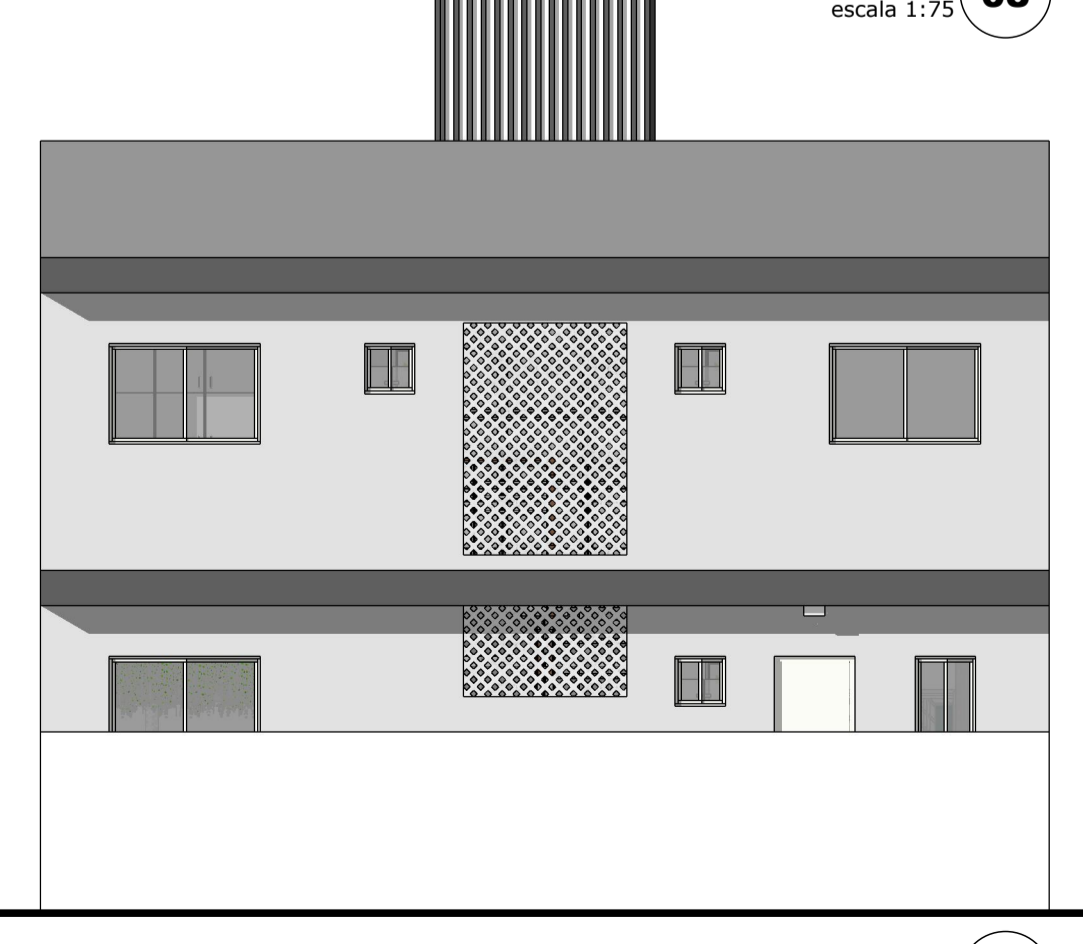

FACHADA POSTERIOR 10
escala 1:75

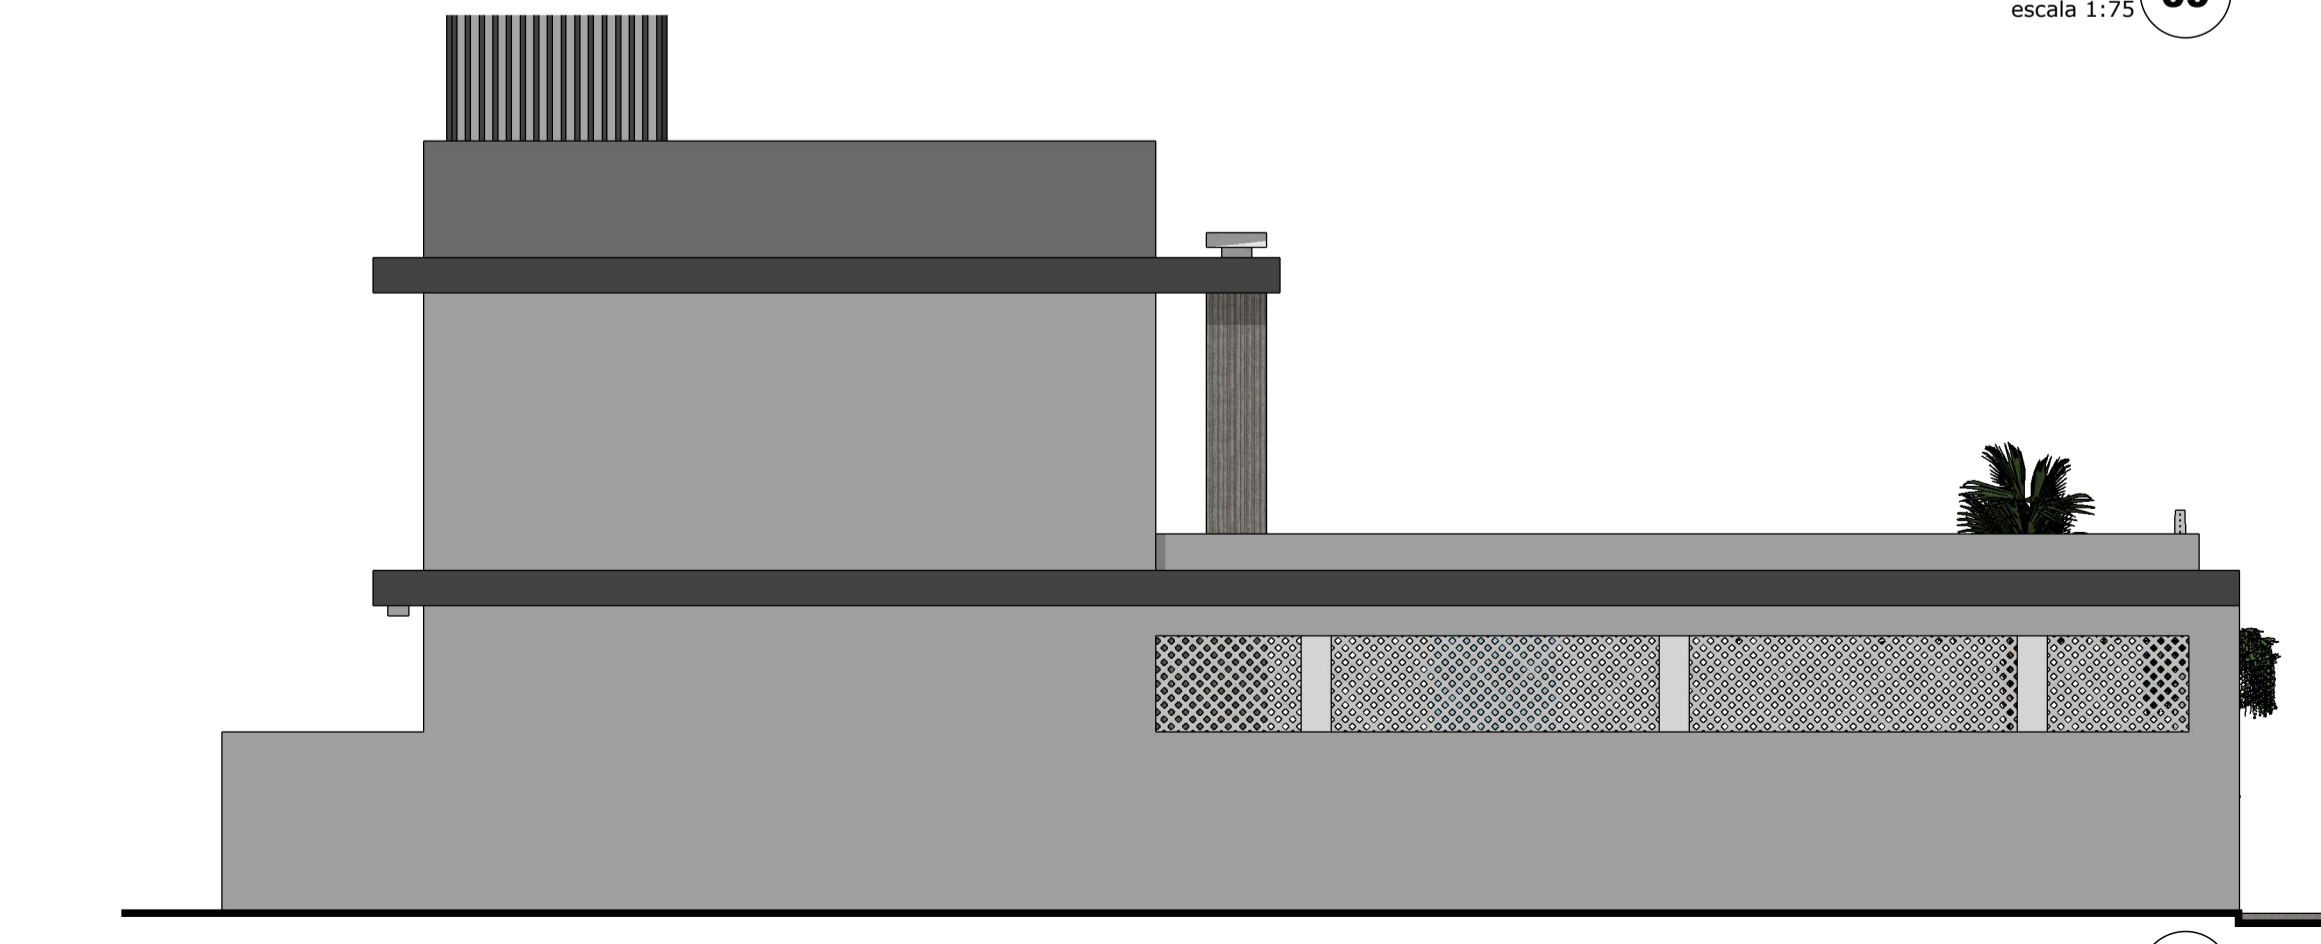

FACHADA DIREITA 11
escala 1:75



LOCALIZAÇÃO 01
sem escala



PERSPECTIVA 02
sem escala

Humberto Kowalesky Autor - CAU 107375-3
Resposável Técnico Resp. Técnico Número do CAU ou CREA

SEVERINO PAULO DIAS DE OLIVEIRA Proprietário
 CPF 665.087.204-06

RESIDÊNCIA UNIFAMILIAR

Localização: Perspectiva, Planta Baixa (Térreo e 1º Pavimento), Cortes AA e BB - Fachadas Frontal, Esquerda, Direita e Posterior

PROJETO EXECUTIVO

ÁREA DO TERRENO: 280,00 m²
 ÁREA CONTRIBUÍVA: 116,84 m²
 ÁREA PROJETADA: 183,73 m²

DATA DE CRIAÇÃO: 06/março/2024
 DATA PRODUZIDA: 24/março/2024

INDICADA NO DESENHO: 0001 | 426 | 0085 | 1.0001-426.01.0085.0000-9

01 de 01