


PLANTA BAIXA
Escala: 1/75

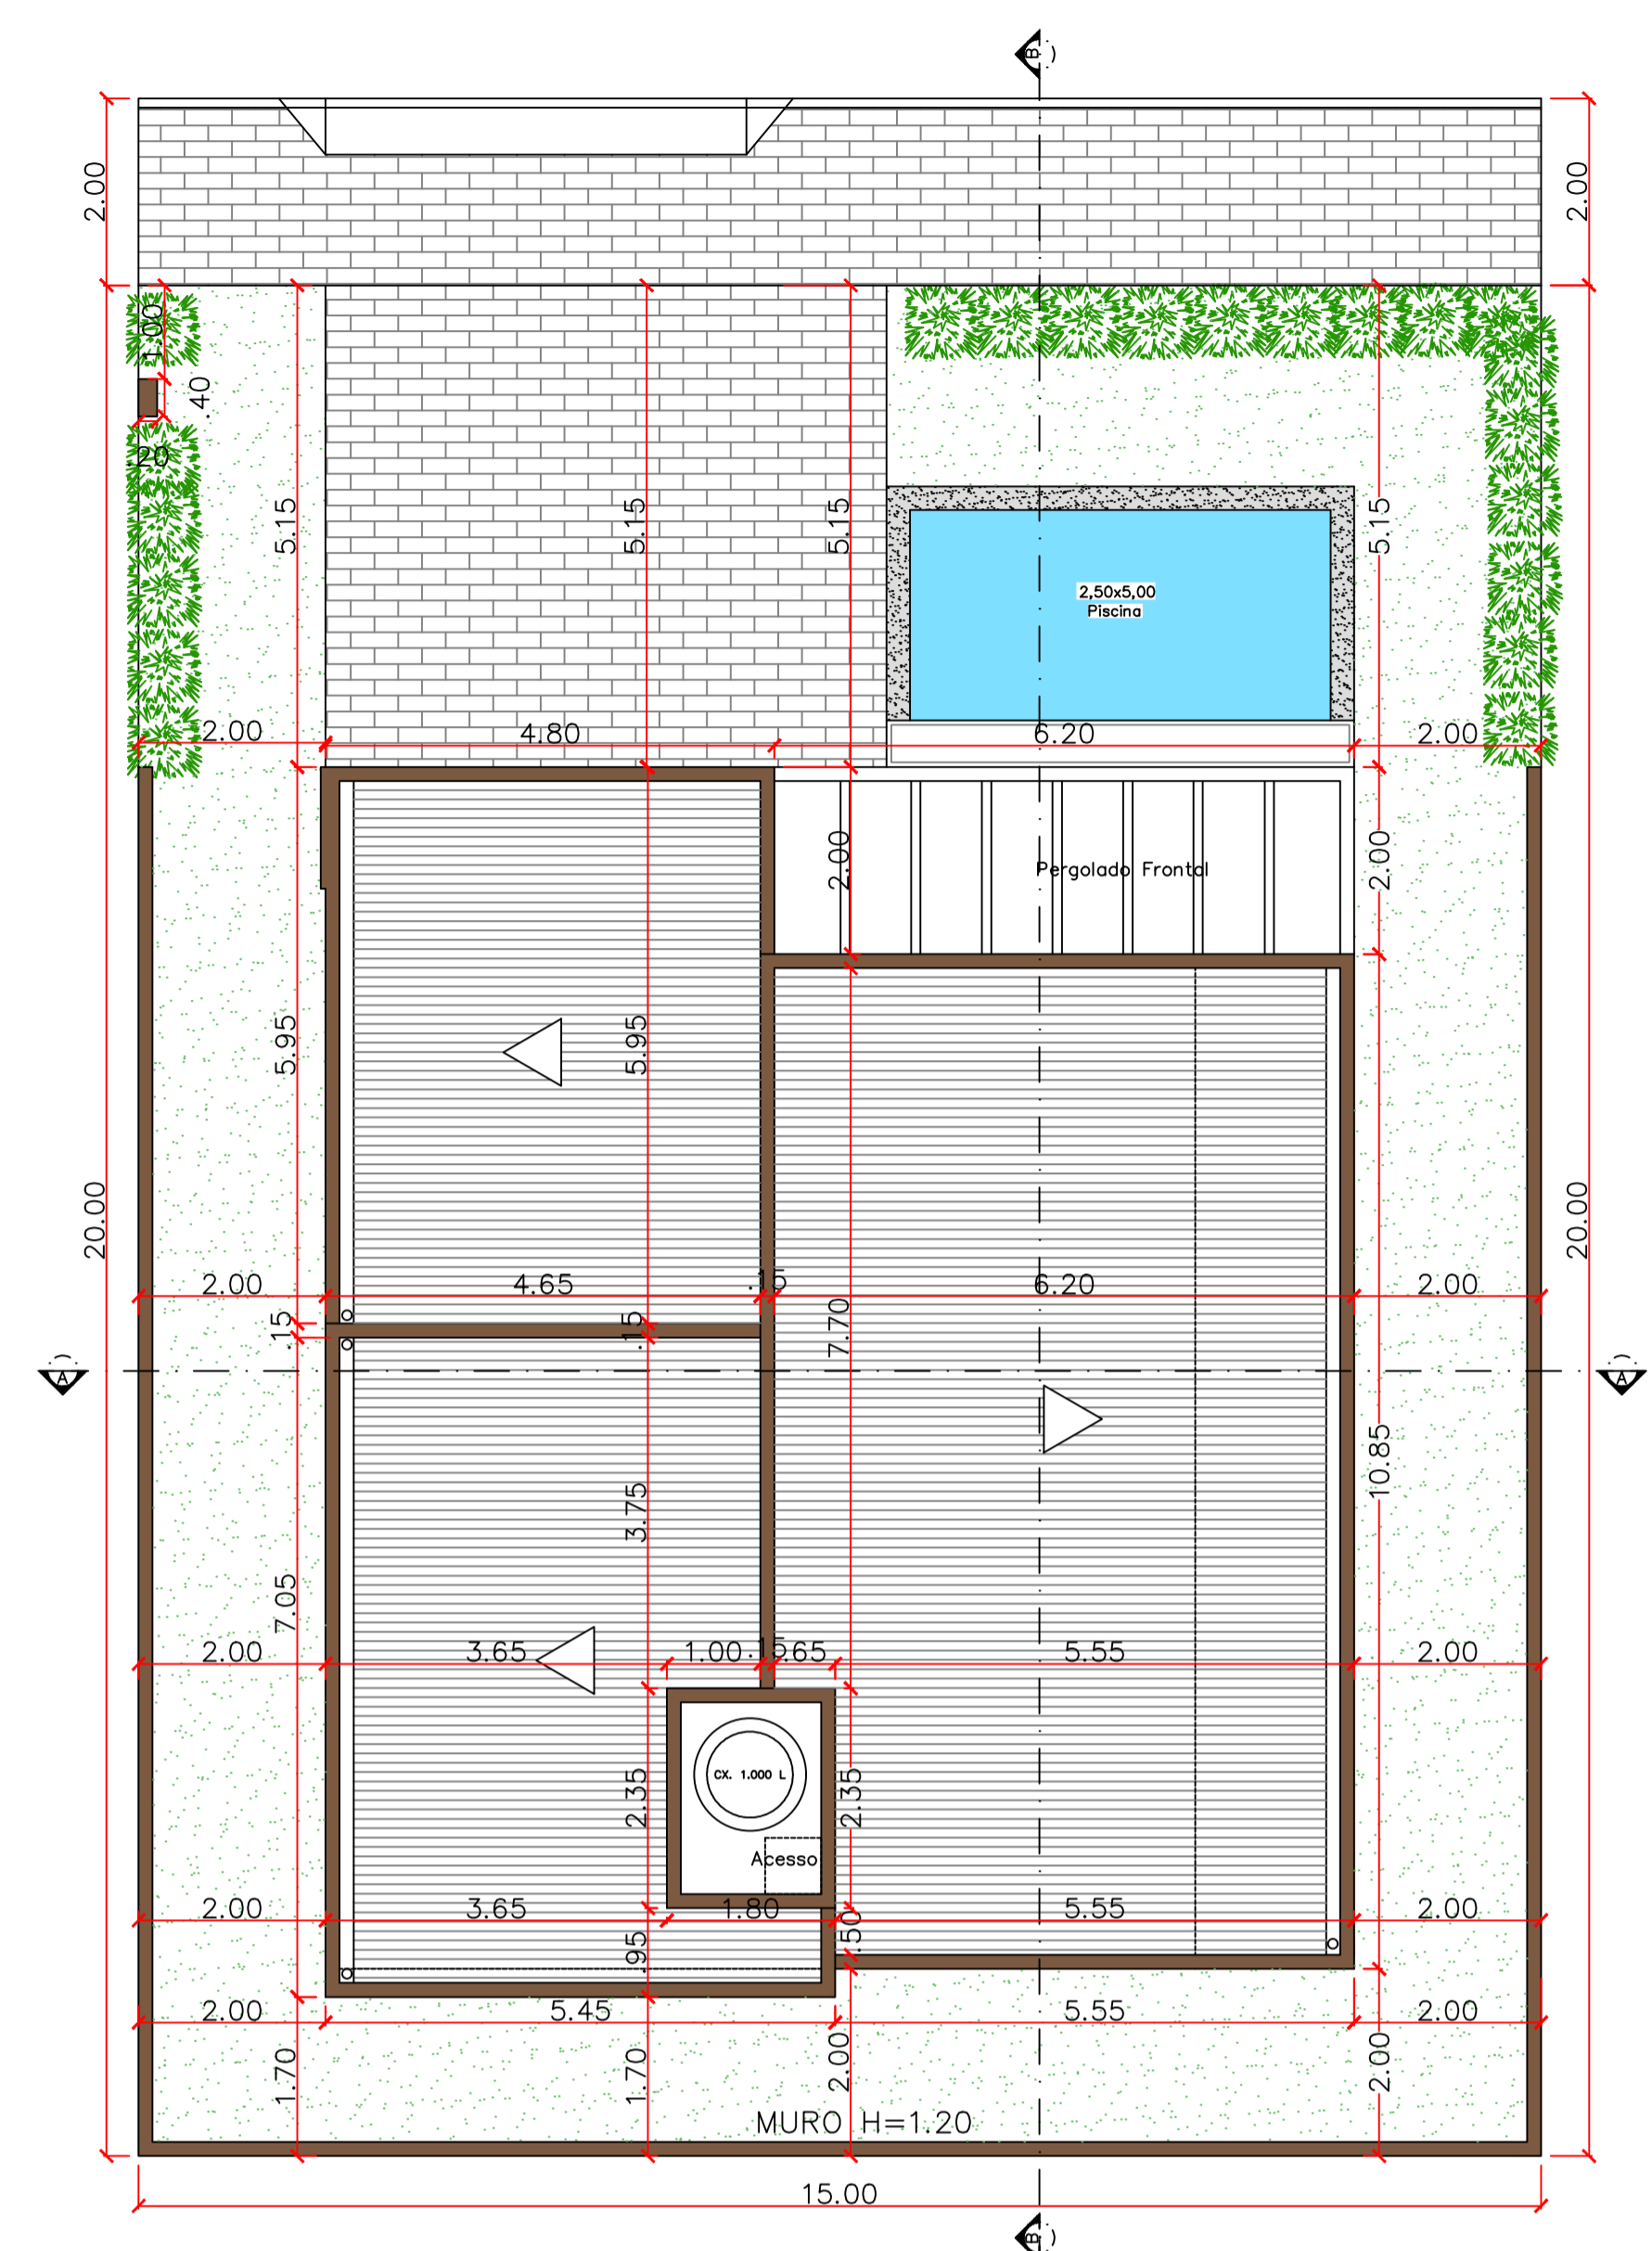


PLANTA DE COBERTURA
Escala: 1/75

Quadro de áreas


Área Terreno	300,00
Área Residência	82,53
Área Varandas	46,40
Área Total (Coberto)	128,93
Área Projeto	141,35
Área Piscina	10,12
Taxa Ocupação	47,11%

Quadro de Esquadrios


P1 = 70x210	J1 = 240x110/100
P2 = 80x210	J2 = 180x110/100
P3 = 180x210	B1 = 80x80/160
P4 = 200x210	
P5 = 240x210	

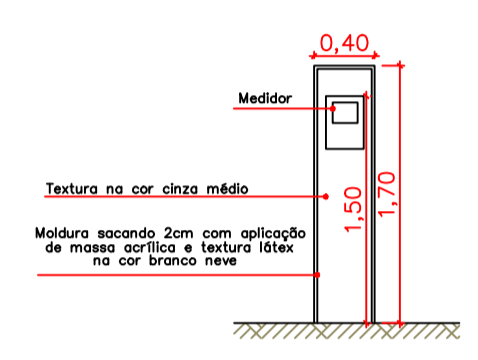


DET. MURETA MEDIDOR
Escala: 1/50

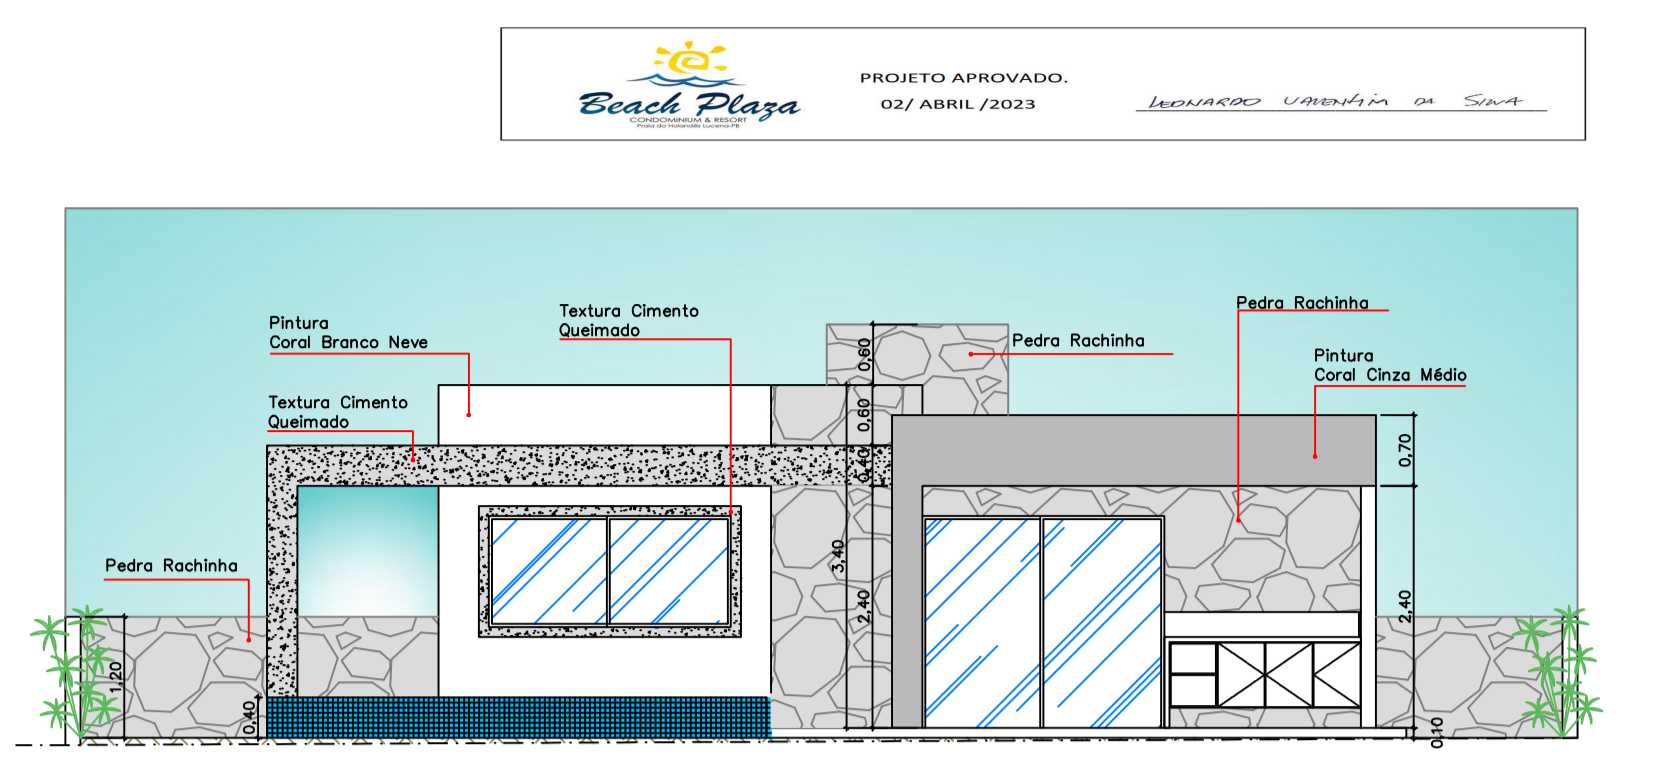


FACHADA FRONTAL
Escala: 1/75

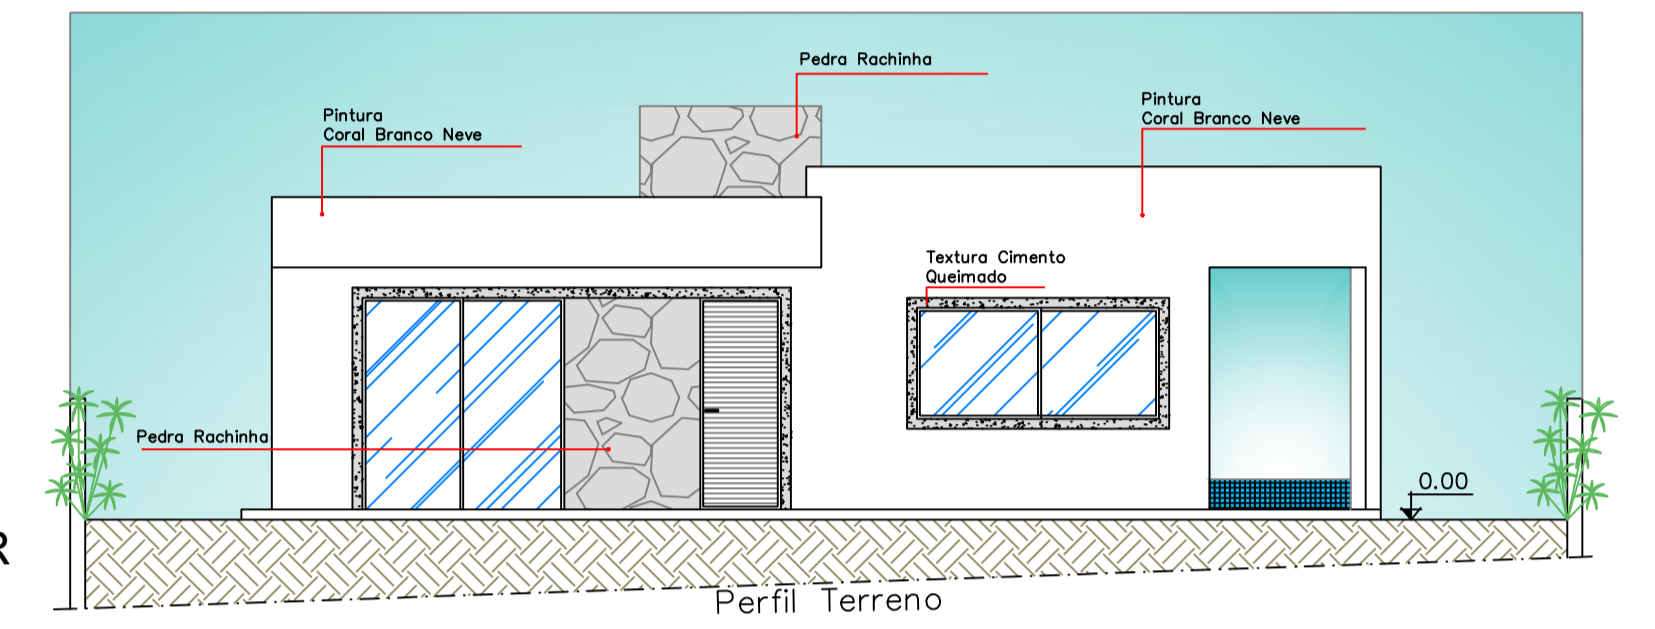


FACHADA FUNDOS
Escala: 1/75

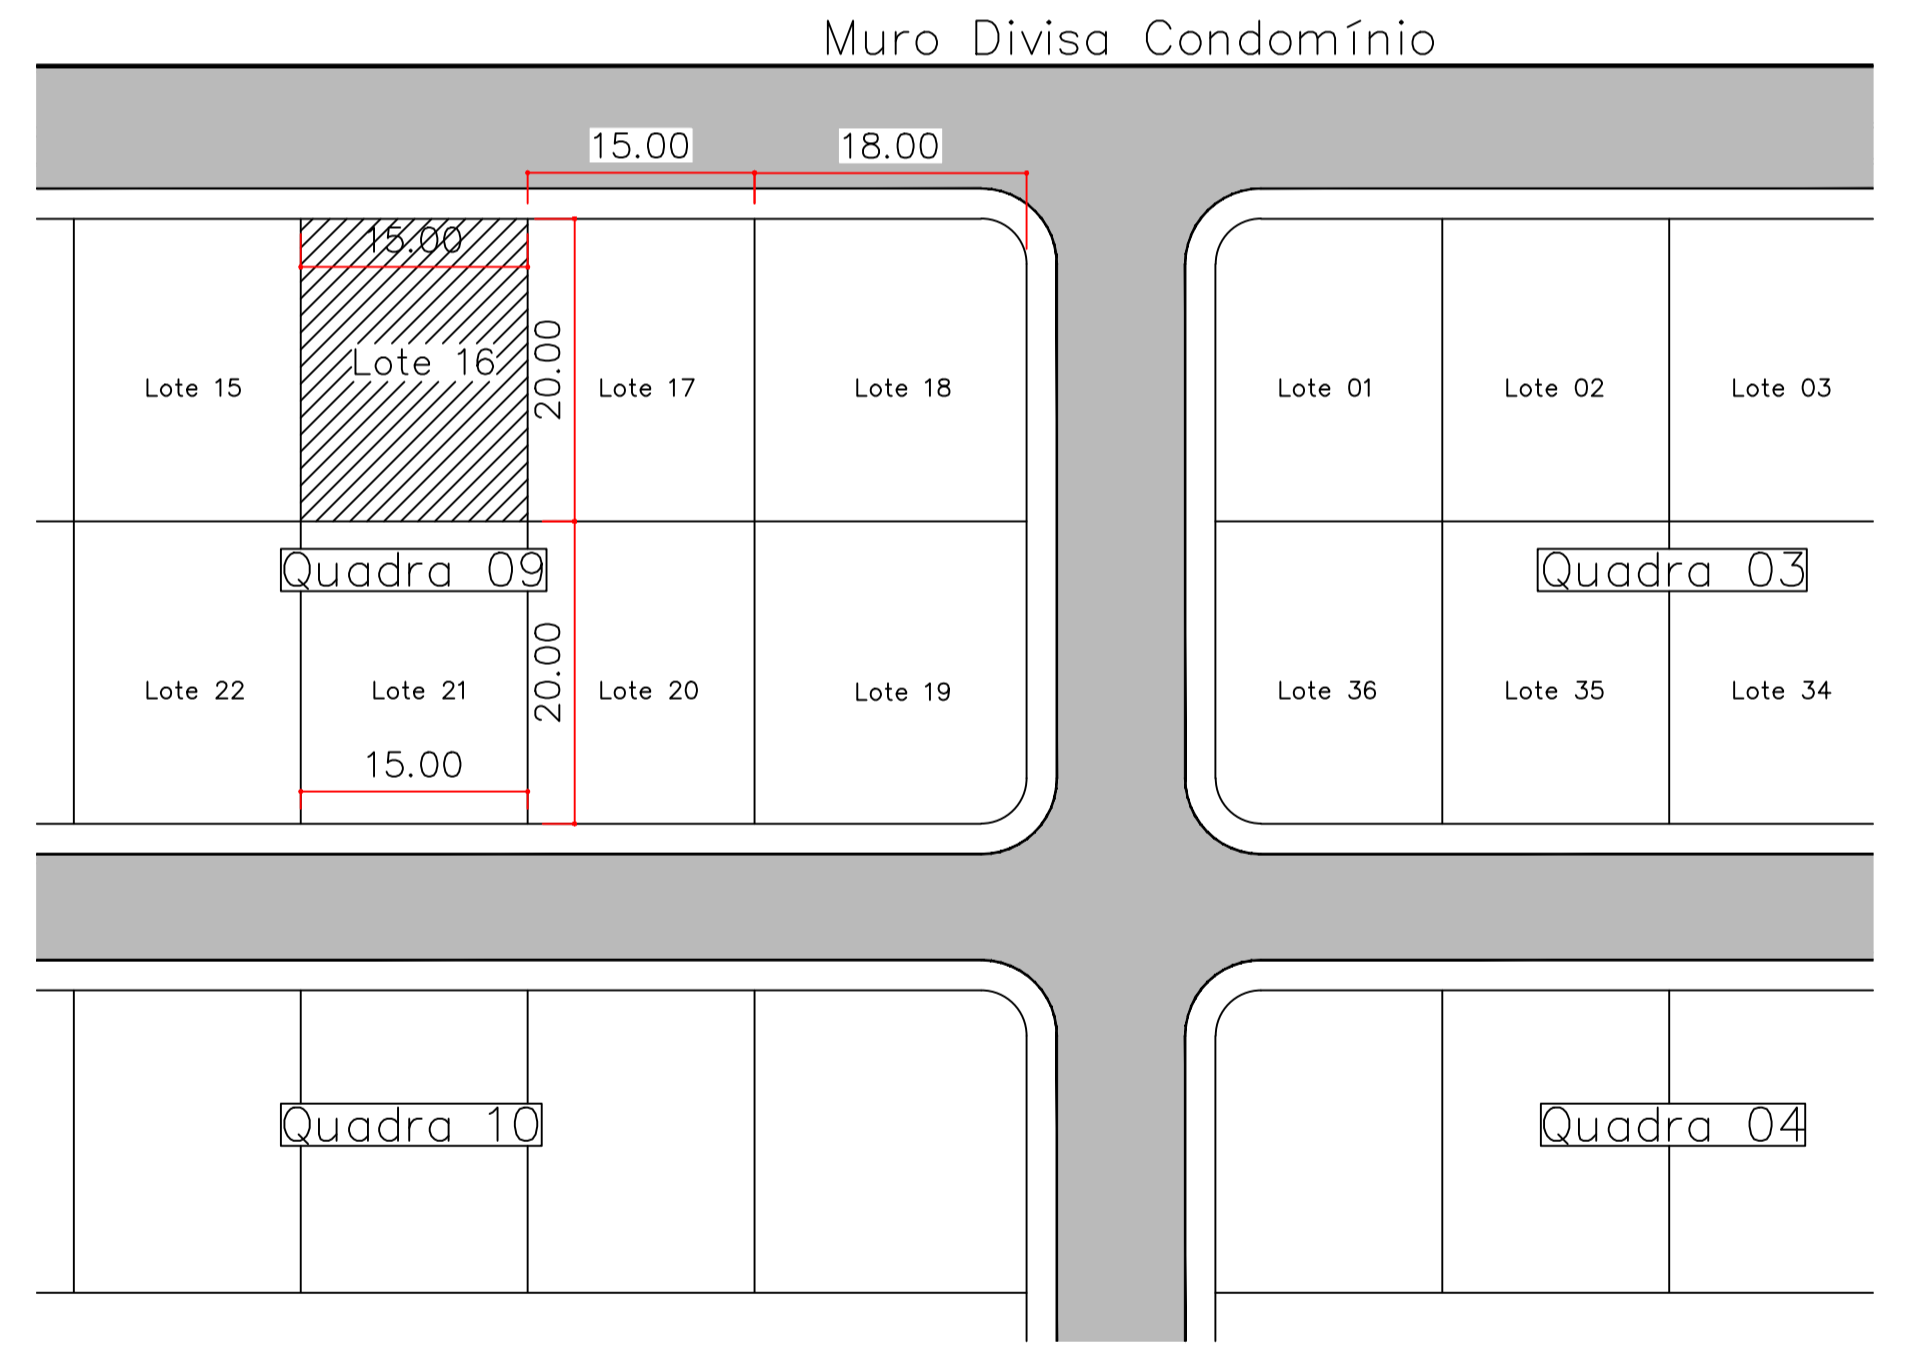


PLANTA DE LOCAÇÃO
Escala: 1/500

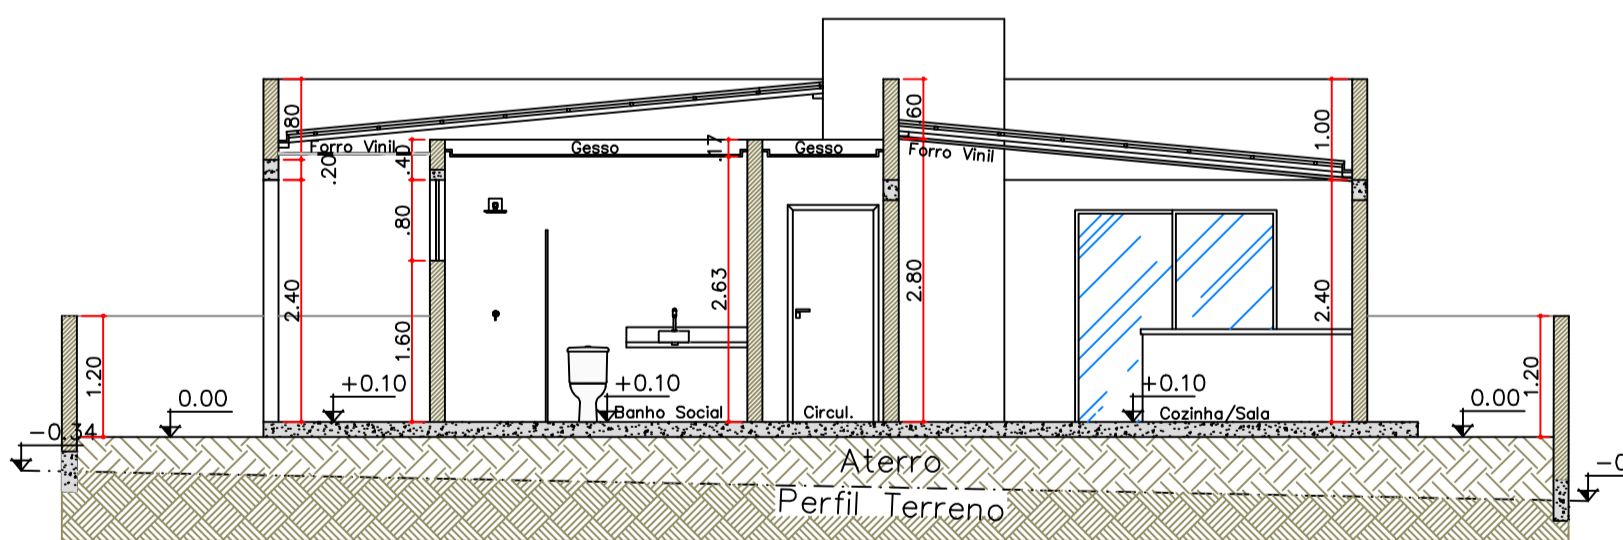


CORTE AA
Escala: 1/75

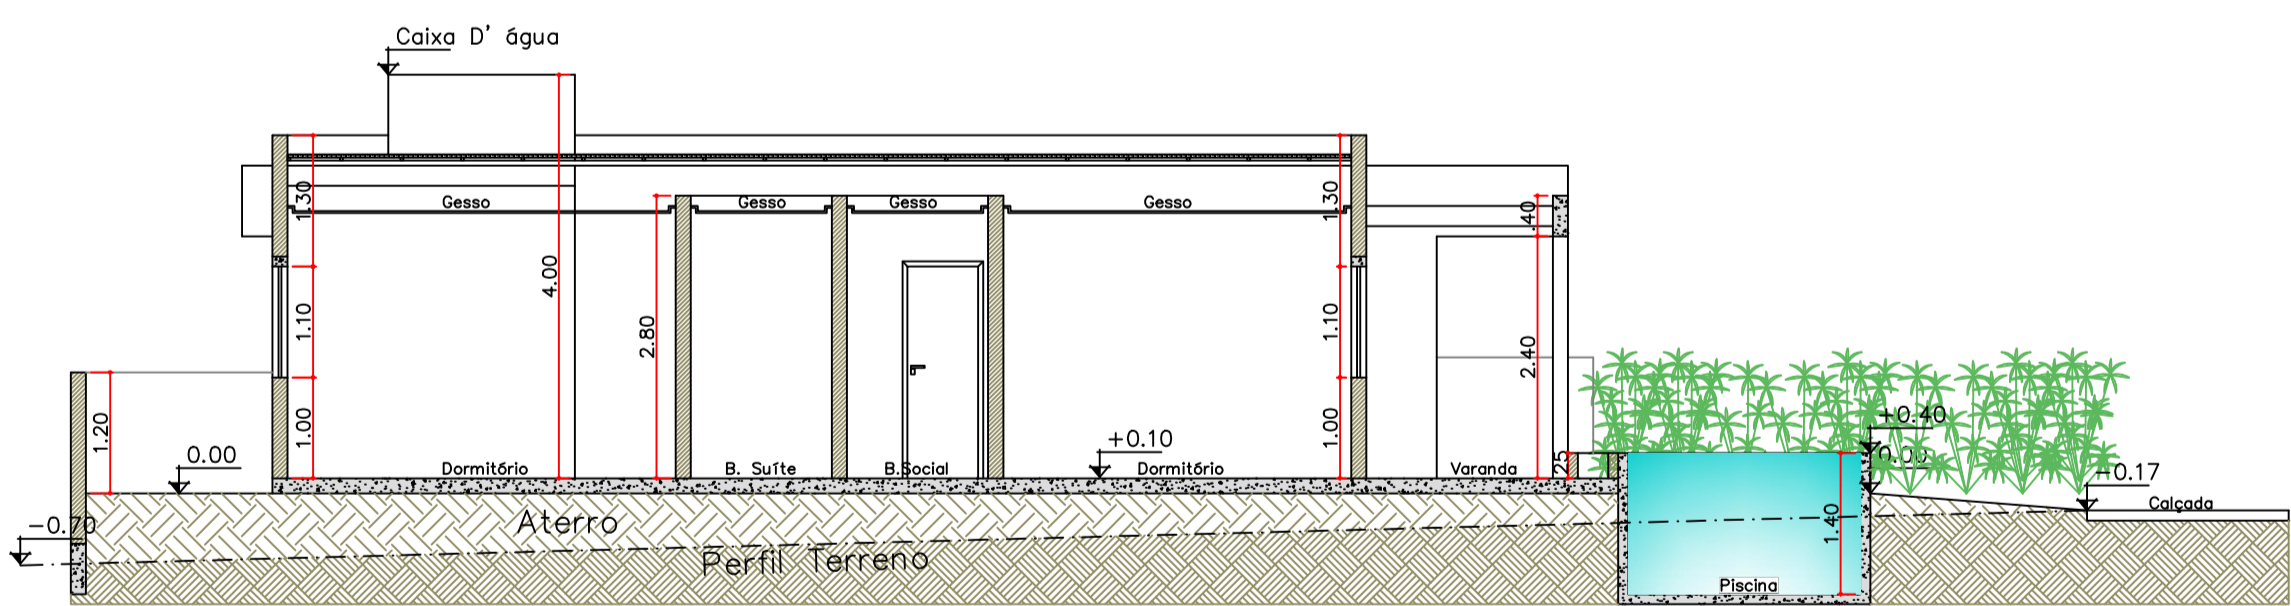

CORTE BB
Escala: 1/75

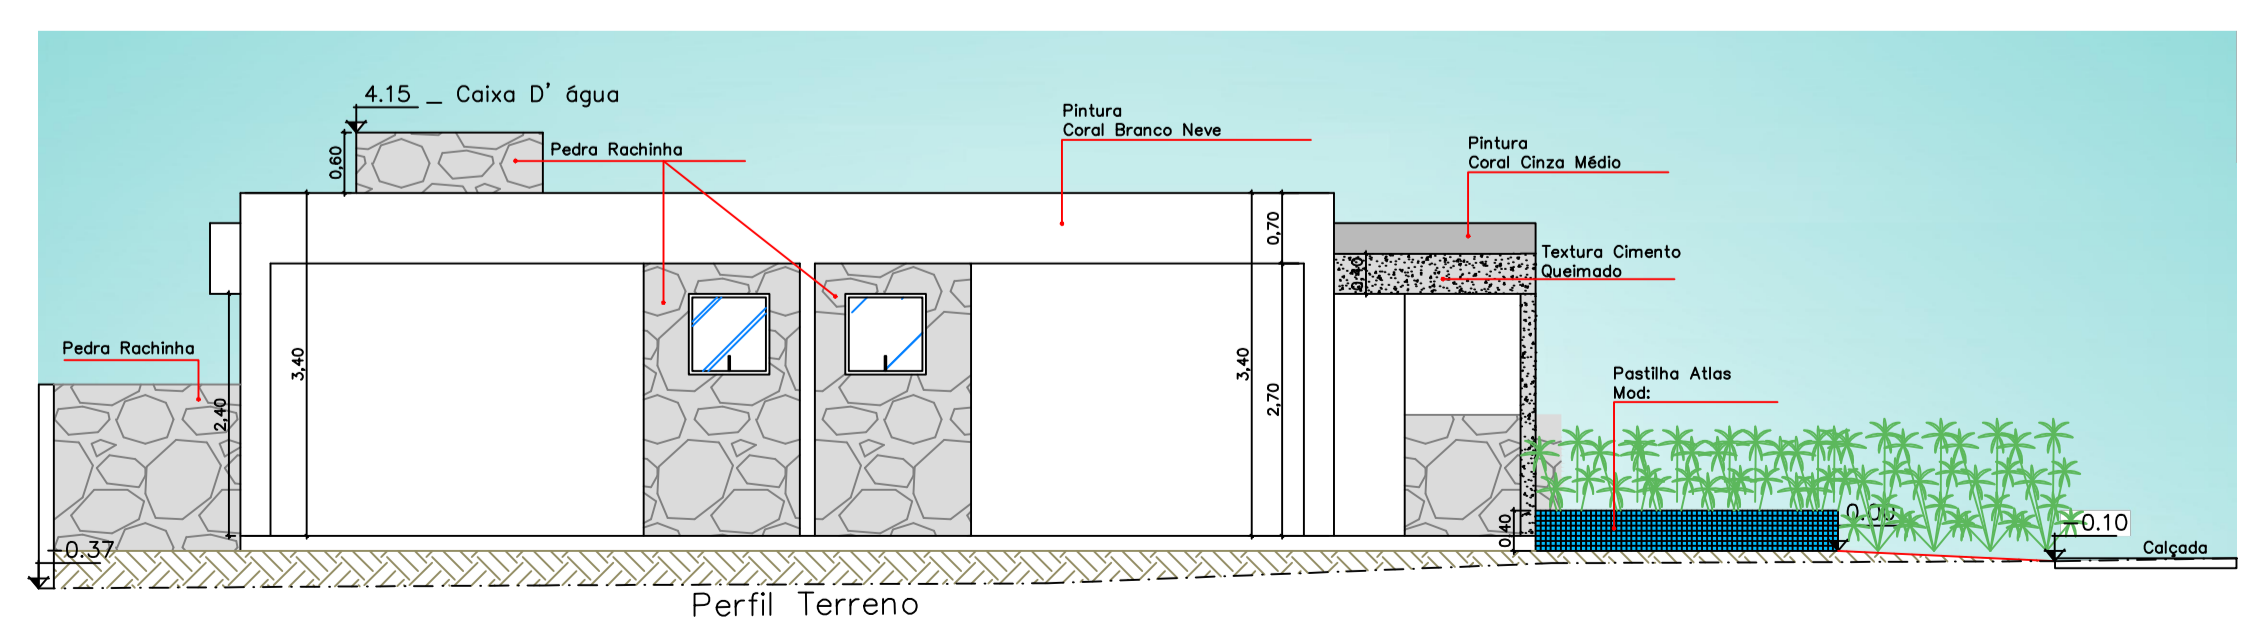

FACHADA LESTE
Escala: 1/75

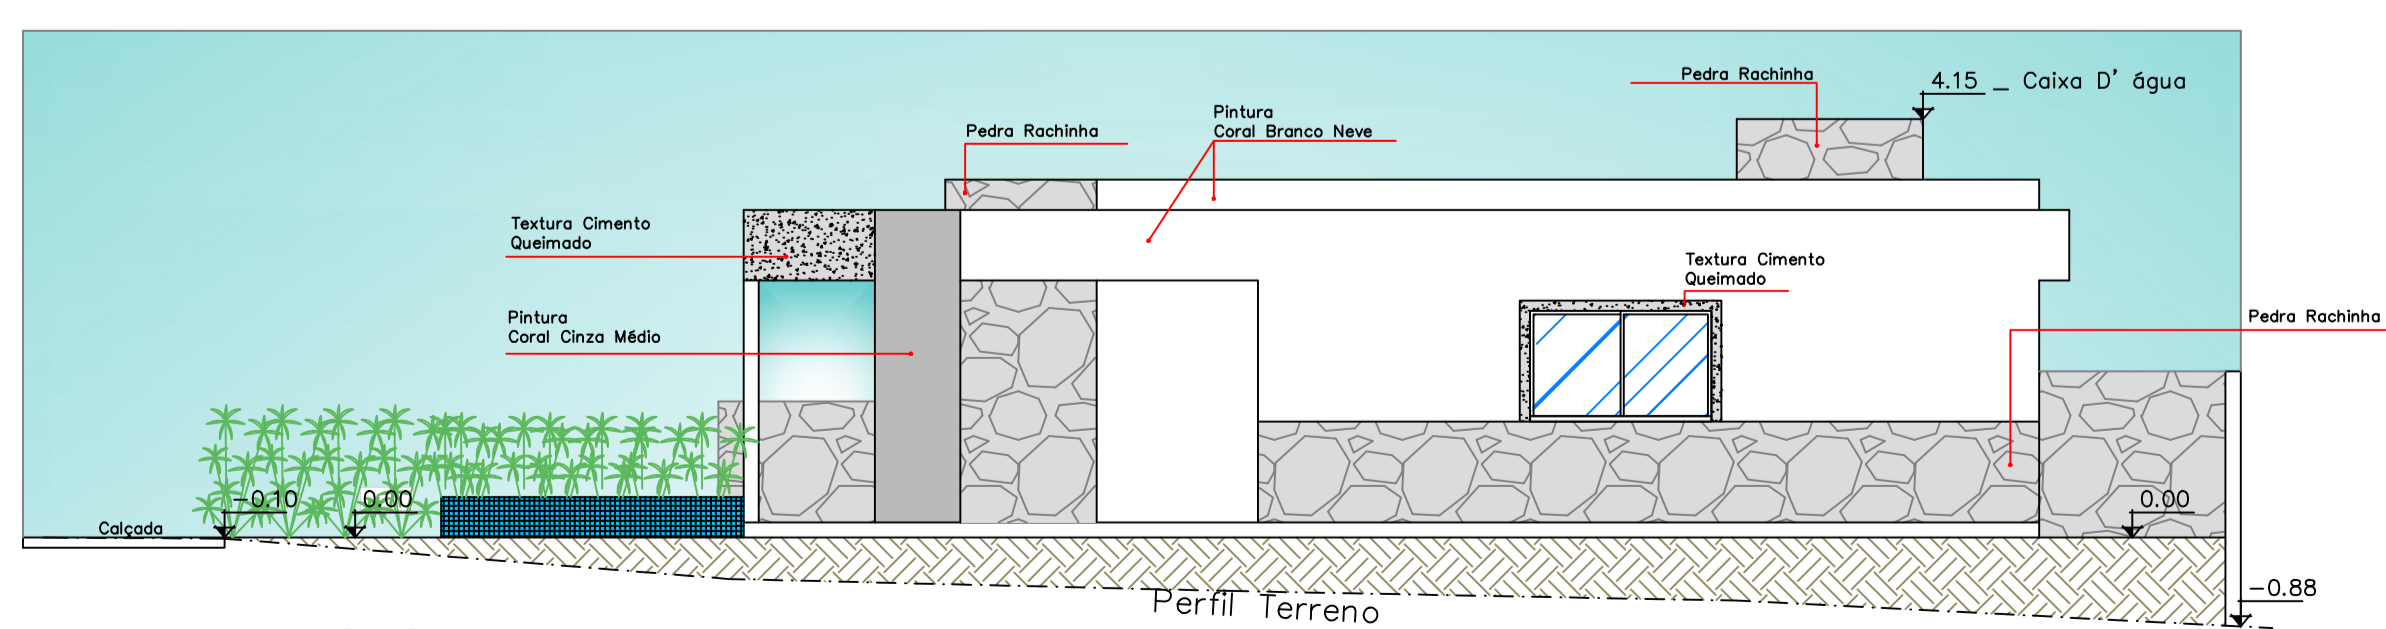

FACHADA OESTE
Escala: 1/75

PROPRIETÁRIO: AMANDA VIEIRA DA CUNHA LIMA		
RESPONSÁVEL TÉCNICO - Projeto Arquitetônico: ALINE CARDOSO BARBOSA - CAU 39057-7		
RESPONSÁVEL TÉCNICO - Estrutural/Execução: ADELMA ARRUDA NETO - CREA 10804102018		
Prancha	PROPRIETÁRIO AMANDA VIEIRA DA CUNHA LIMA PROJETO PROJETO ARQUITETÔNICO ENDEREÇO LOTE 16 QD 09 - COND. BEACH PLAZA - LUCENA/PB Projeto Arquitetônico	CPF: 062.017.424-25
01/01	REGISTRO ALINE CARDOSO BARBOSA CAU - nº 39057-7	CONTATO (83)9.8799-7723
ÁREA DO TERRENO - 300,00 m ² ÁREA TOTAL DE CONSTRUÇÃO - 128,93 m ² IND. DE OCUPAÇÃO - 47,11% IND. DE APROV. - 47,11% SOLO PERMEÁVEL - 104,31 m ²	ESCALA 1/500 DESENHOS PLANTA DE LOCAÇÃO COBERTA 1/75 PLANTA BAIXA CORTE AA 1/75 CORTE BB 1/75 FACHADAS (FRONTAL/FUNDOS/LESTE/OESTE) 1/75	