




**CORTE TRANSVERSAL BB**  
ESCALA 1 / 75

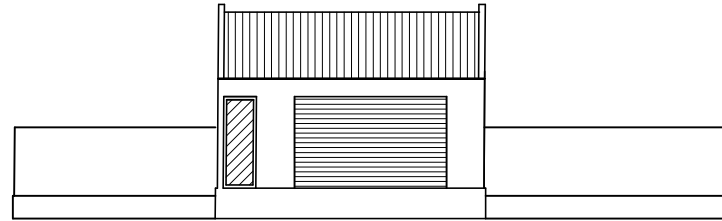


**FACHADA FRONTAL**  
ESCALA 1 / 75

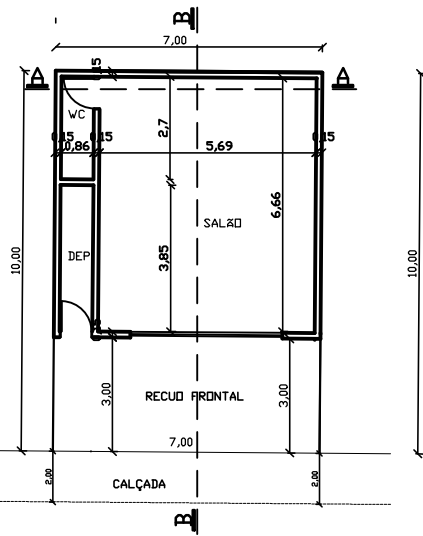


**PLANTA BAIXA PAV. TERREO**  
ESCALA 1 / 75

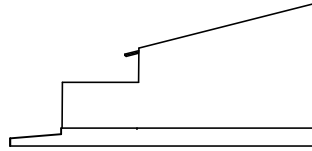

**FACHADA LATERAL SUL**  
ESCALA 1 / 100

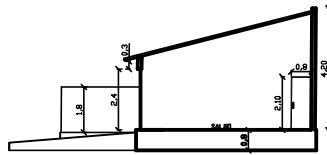

**CORTE LONGITUDINAL AA**  
ESCALA 1 / 100

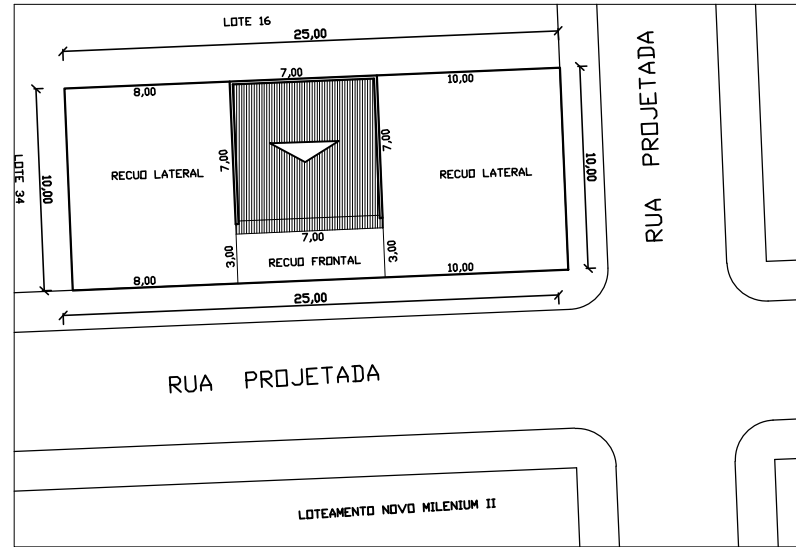


**PLANTA DE LOCAÇÃO E COBERTA**  
ESCALA 1 / 250



**PLANTA DE LOCALIZAÇÃO**

ST L Od INCRÍDIO MUNICIPAL  
01 17 0

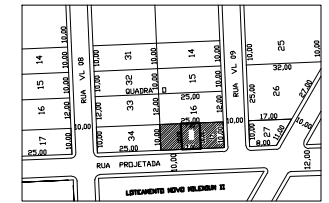

**PLANTA DE LOCALIZAÇÃO**  
ESCALA 1 / 1000

PROJ. \_\_\_\_\_  
PROJ. \_\_\_\_\_

FOLHA	PROJETO	<b>CONSTRUÇÃO COMERCIAL</b>	
UNICA	PROPP.	<b>EDILTON BARBOZA LOPES</b>	
	LOCAL	RUA PROJETADA 24/1 LOTE 17 08 8 LOTEAMENTO NOVO MILENIUM II - LUCENA PB.	
	DATA	RESPONSÁVEL	
	09/2022		
REVISÃO			ÁREA DO TERRENO 250,00m²
COPIA			ÁREA DA COBERTURA 49,00m²
VISTO			ÁREA DA OCUPAÇÃO 20,80m²
ESCALAS	REVISÕES		ÁREA DE APROV. 39,66m²
1/75			
1/100			
1/250			
1/1000			
		INDICADOS	