




1 TÉRREO  
ESCALA 1:75

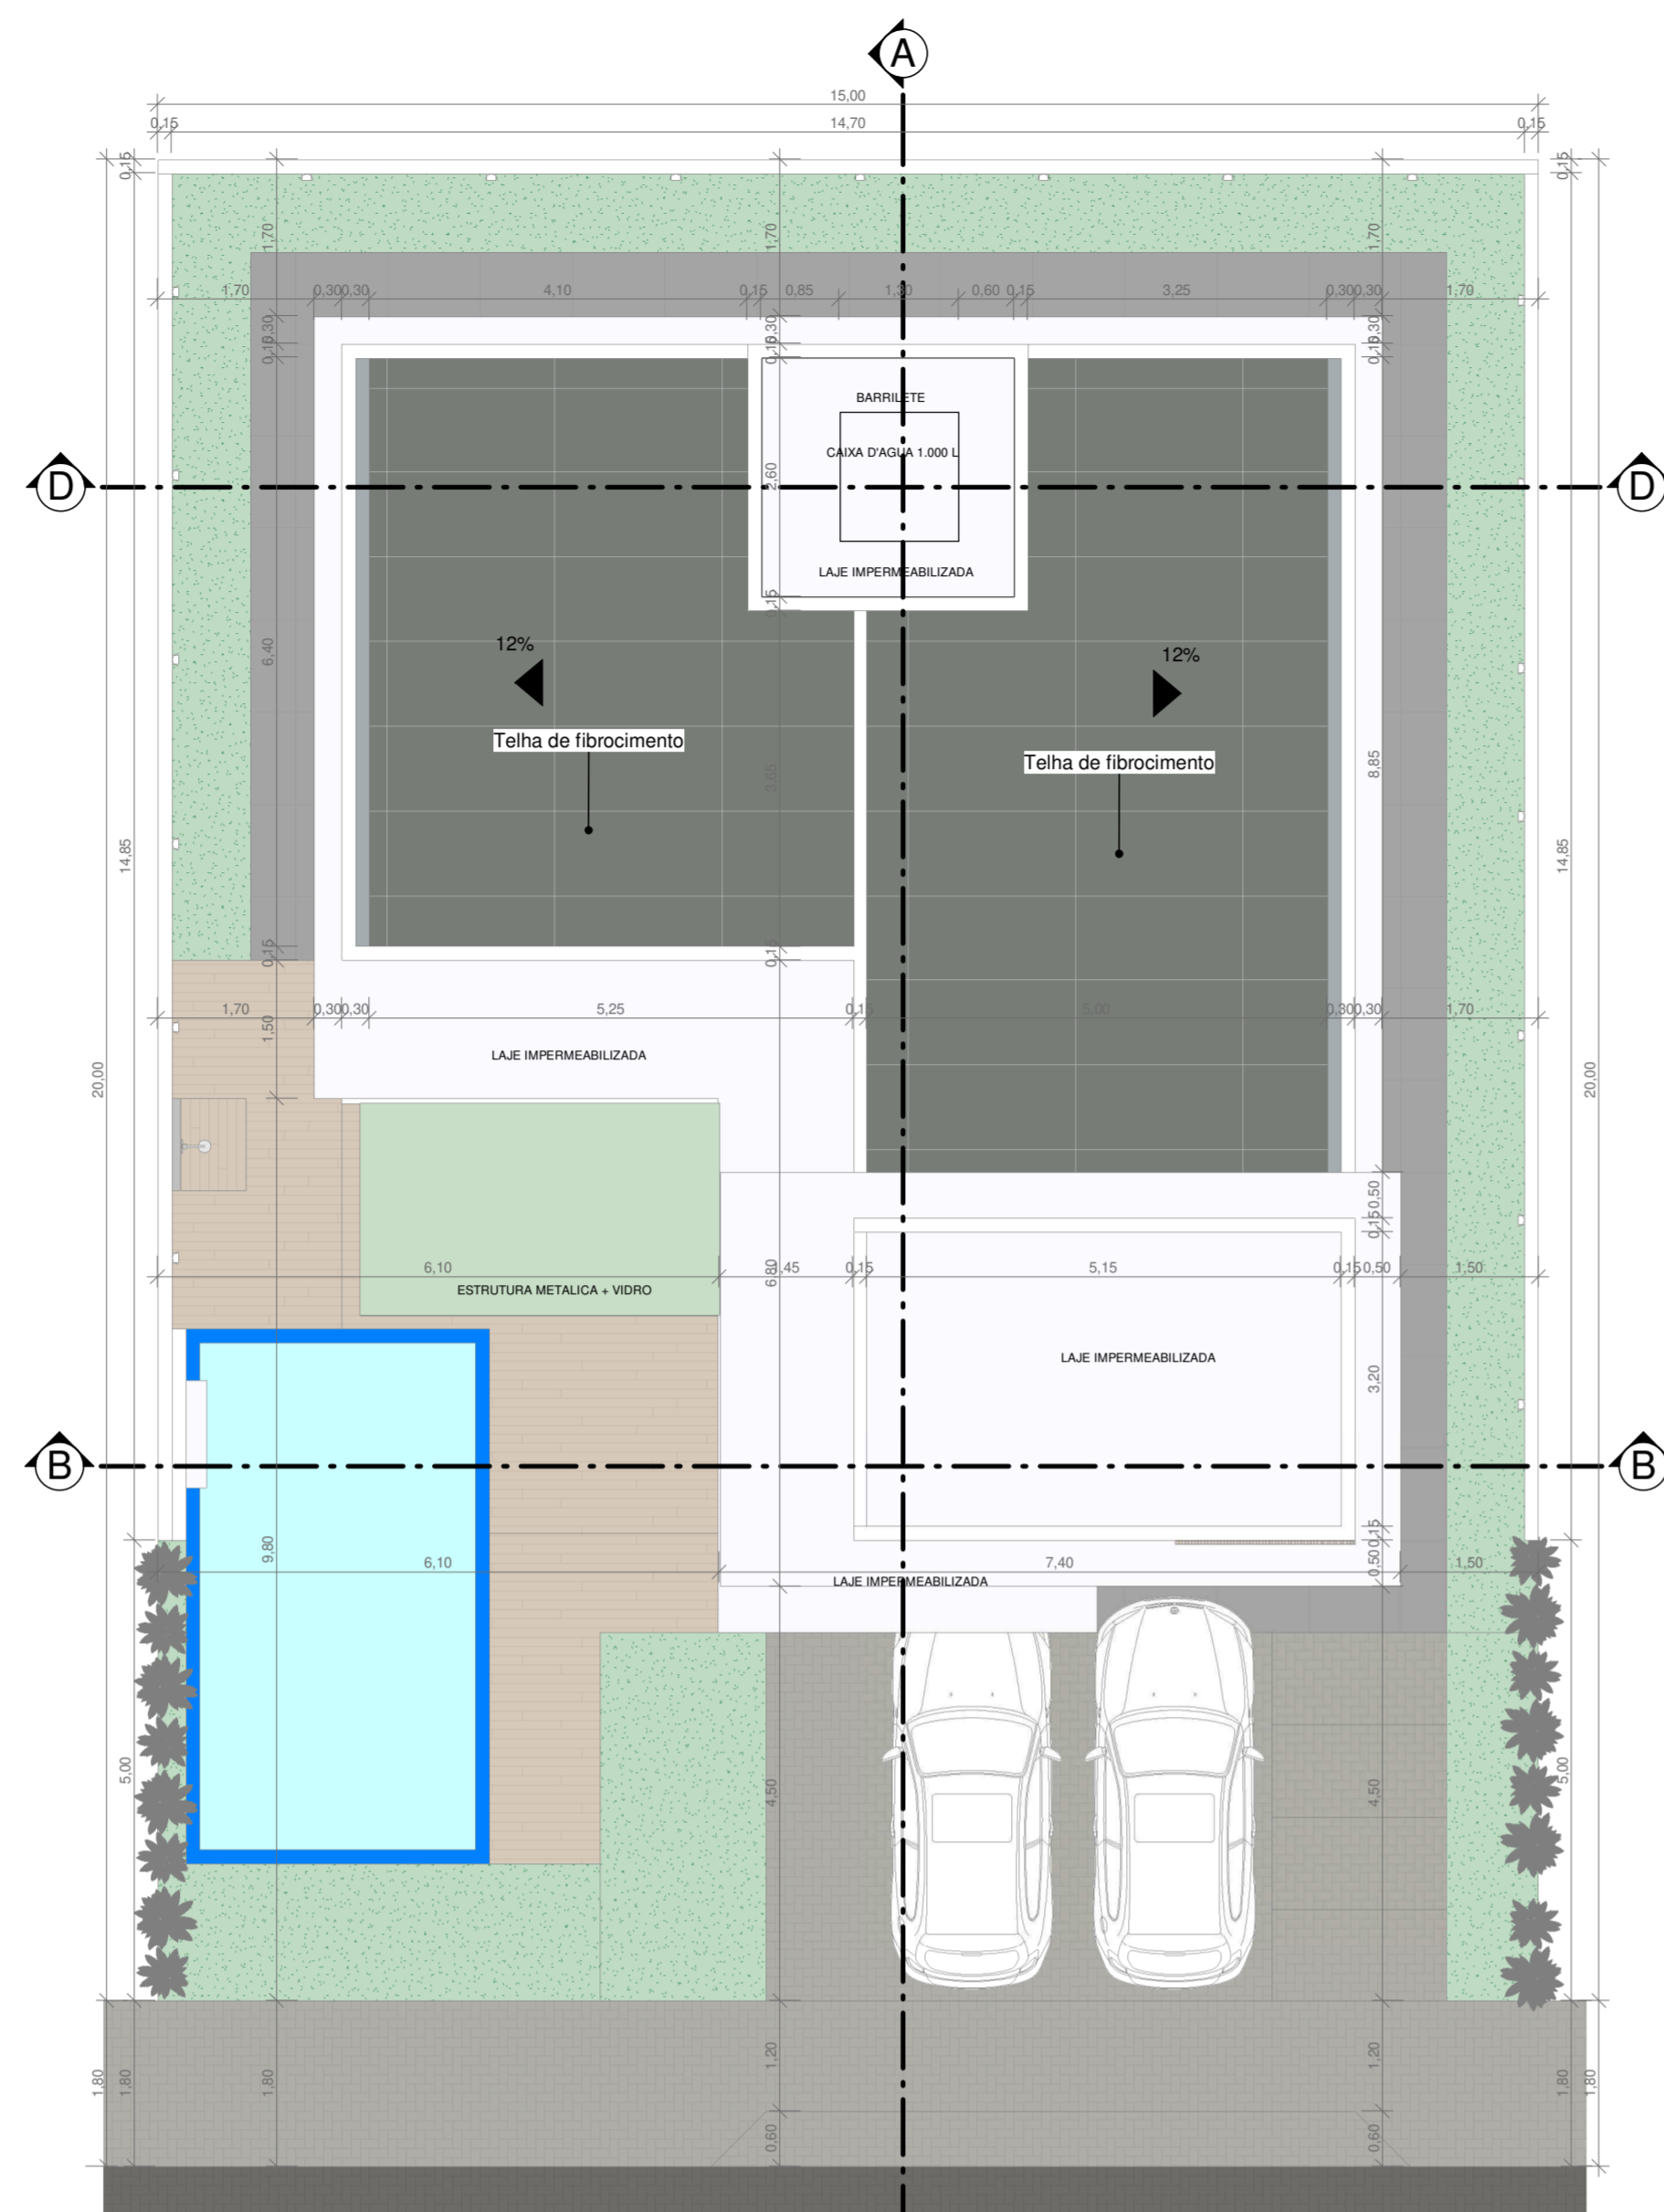


2 COBERTURA  
ESCALA 1:75

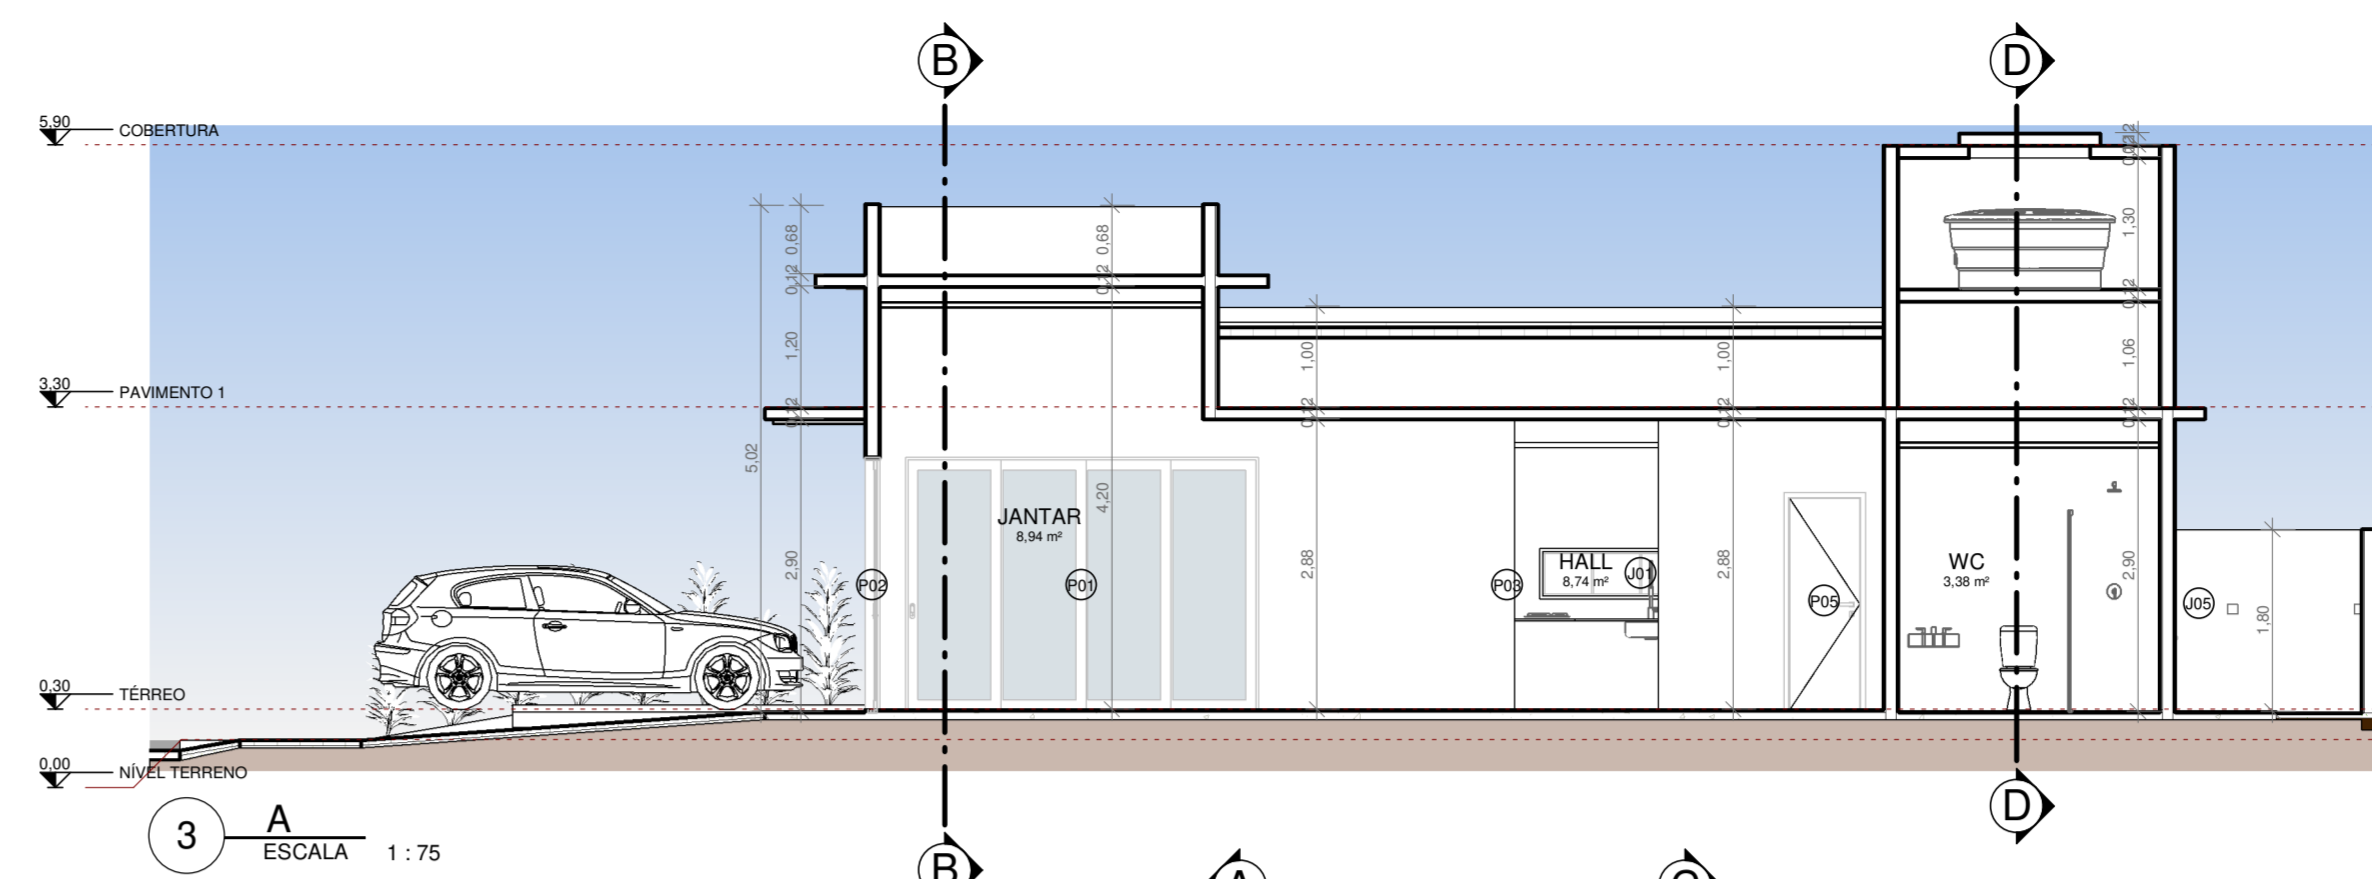


3 A ESCALA 1:75

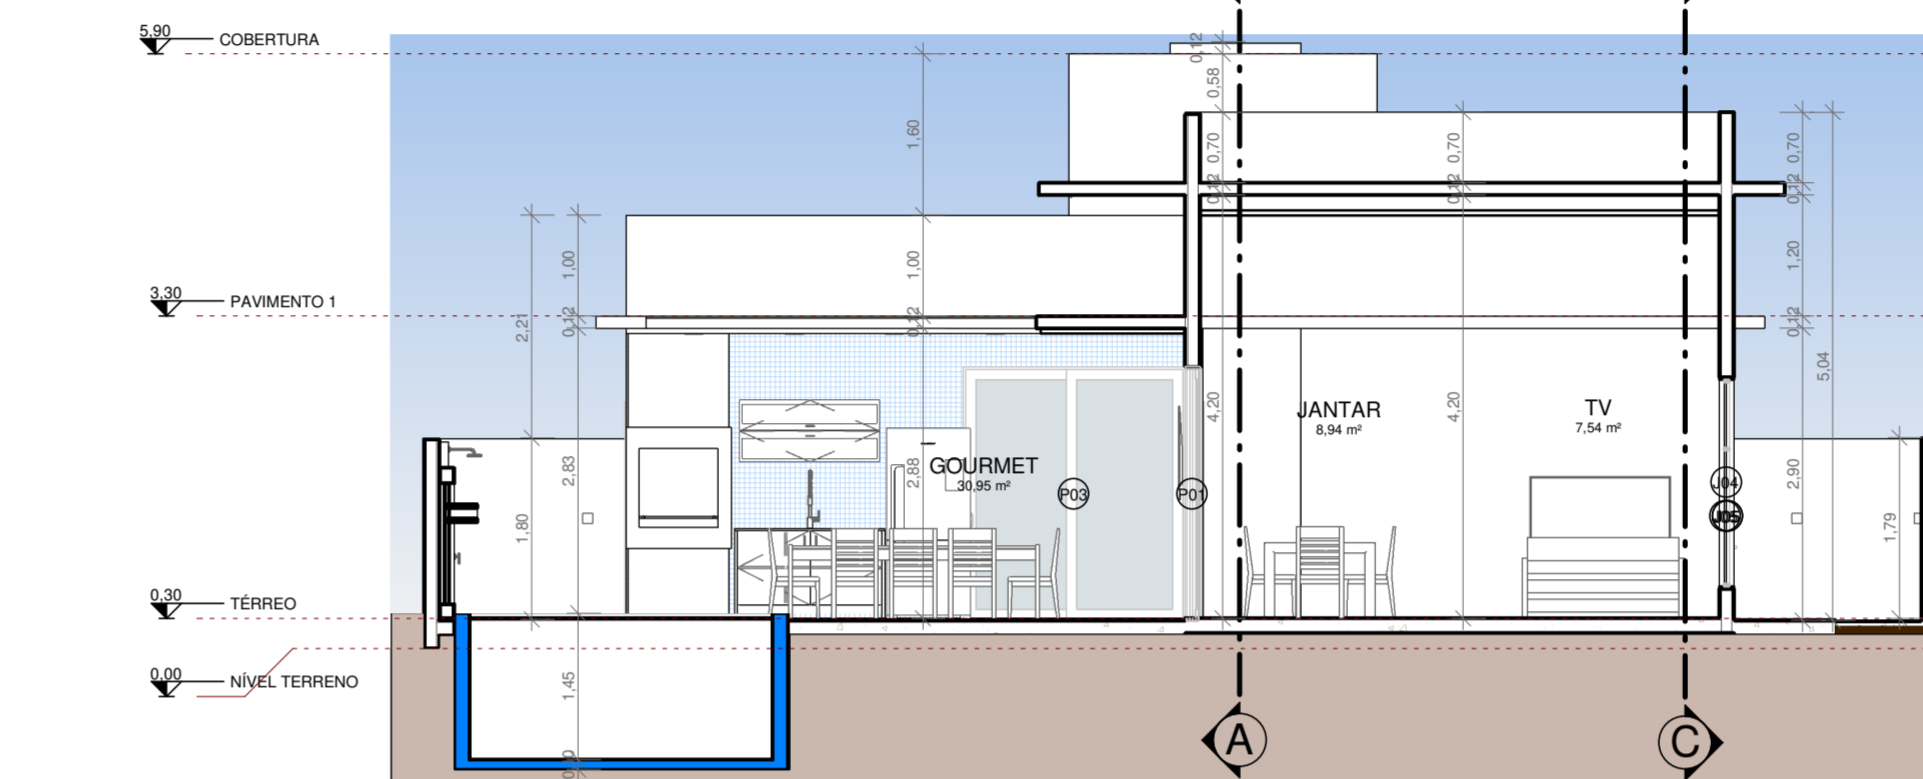

4 B ESCALA 1:75

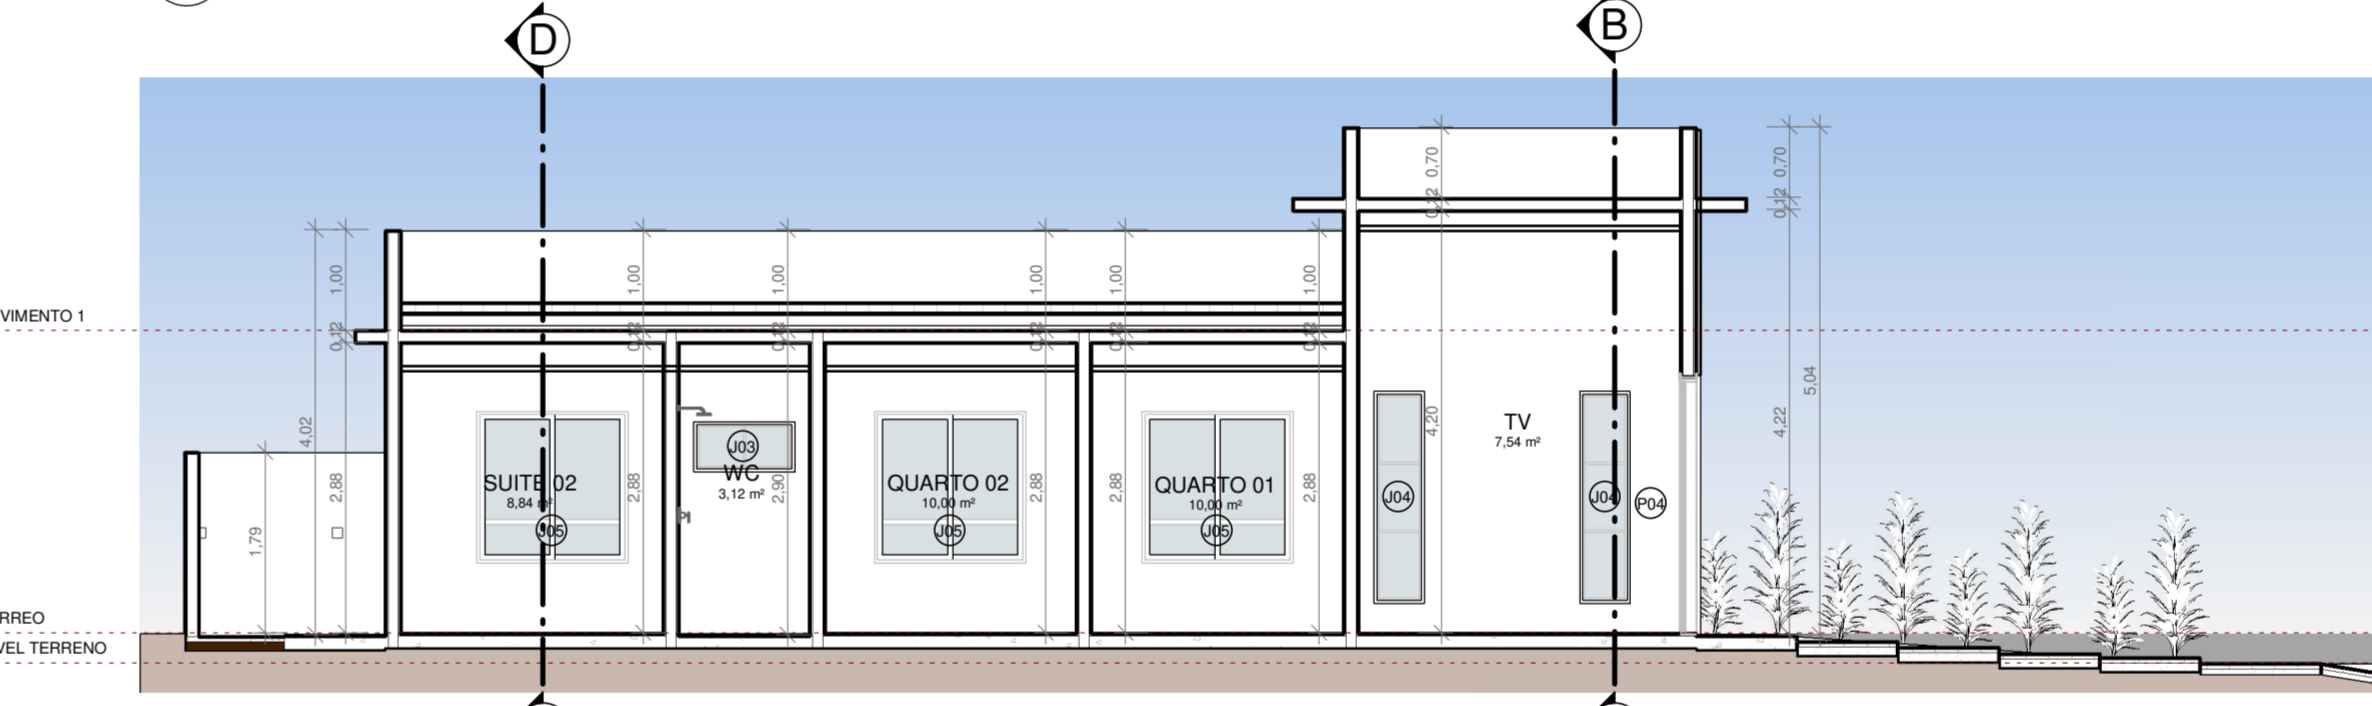

5 C ESCALA 1:75

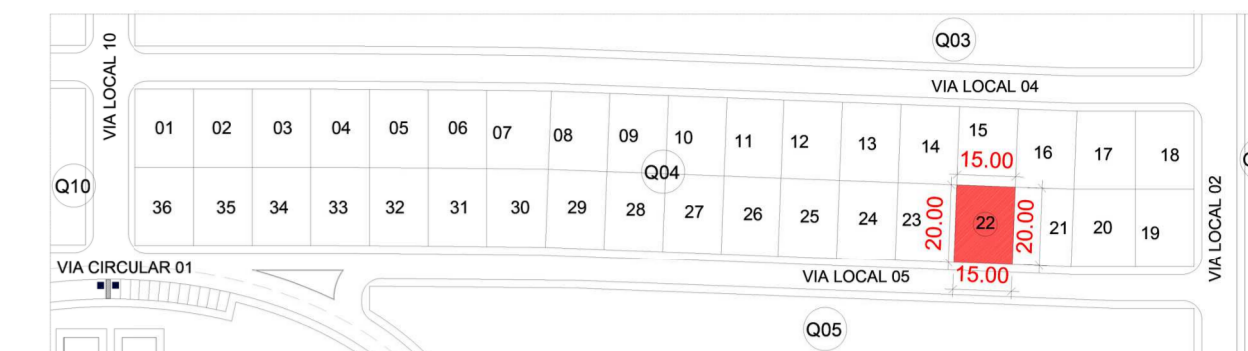


PLANTA BAIXA  
PROJETO PARA APROVAÇÃO - LOTE N22

Localização do terreno  
ÁREA: 299,8 m<sup>2</sup>


ESQUADRIAS - JANELAS					
No.	DESCRIÇÃO	Tipo	L	H	Q
J01	JANELA	Paneis (4x1) 2,00 x 0,50	2,000	0,500	1
J02	JANELA	Paneis (4x1) 1,50 x 0,50	1,500	0,500	1
J03	JANELA	Simples 1,00 x 0,50	1,000	0,500	4
J04	JANELA	Paneis (1x2) 0,50 x 2,10	0,500	2,100	2
J05	Janelas Múltiplas GrowArg	1,50 x 1,50	1,440	1,440	5

ESQUADRIAS - PORTAS					
No.	DESCRIÇÃO	Tipo	L	H	Q
P01	Porta de correr de lora a lora	350 x 250 cm - 3 painéis	3,500	2,500	1
P02	Porta de correr de lora a lora	300 x 250 cm - 3 painéis	3,000	2,500	1
P03	Porta de correr de lora a lora	250 x 250 cm - 2 painéis	2,200	2,500	1
P04	Porta de entrada - ripada	Porta Ripada - 80x210cm	0,800	2,500	1
P05	Porta Múltiplas GrowArg	Simples - 70 cm	0,700	2,100	4
P06	Porta Múltiplas GrowArg	Simples - 60 cm	0,600	2,100	5


ST QD LT VL S/LT  
04 22

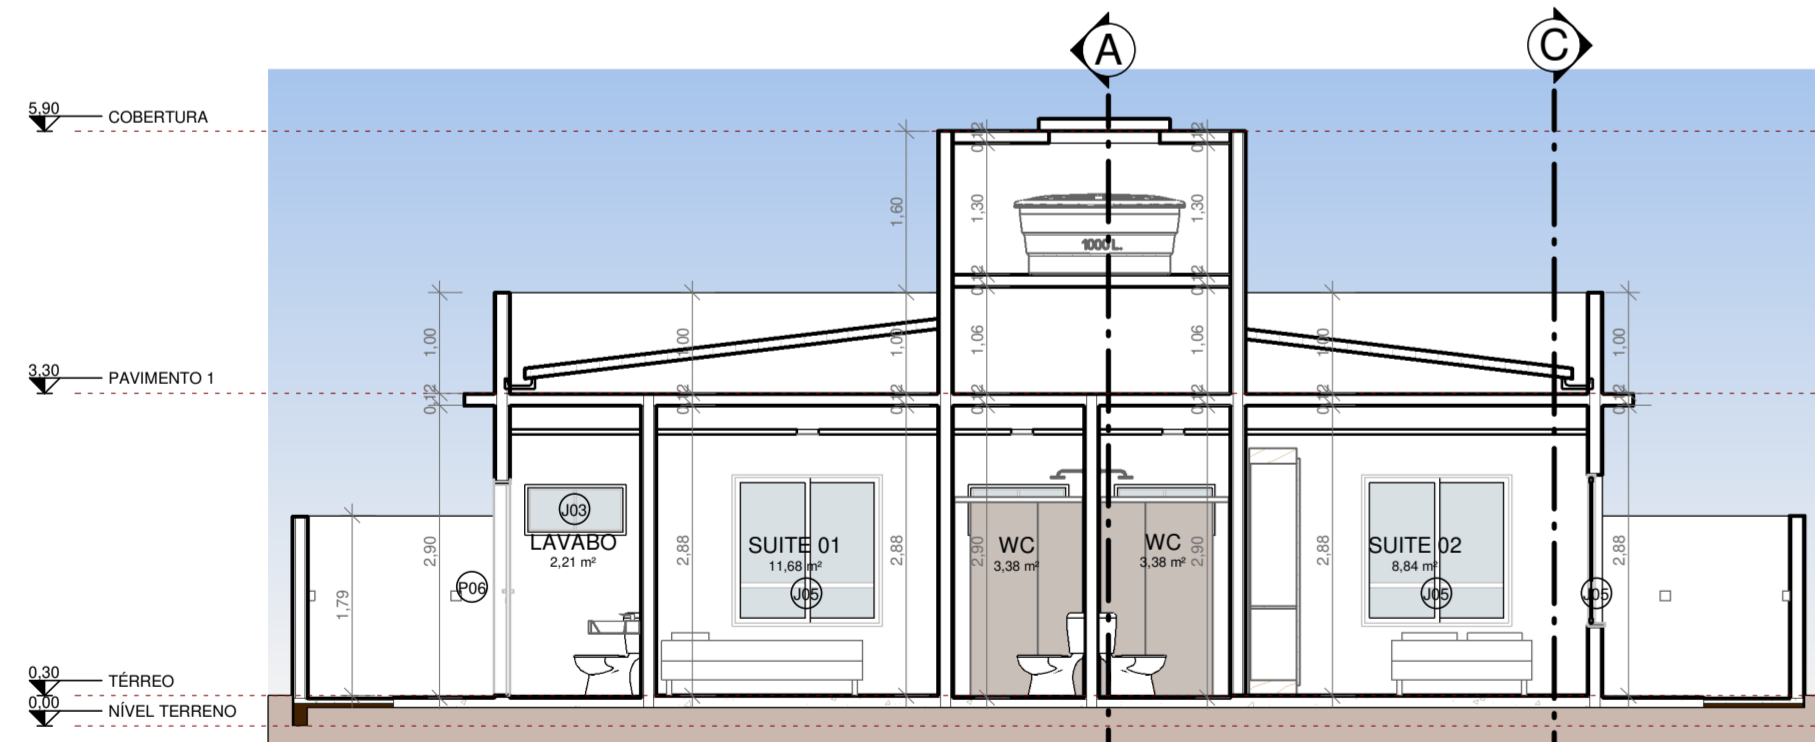


6 D ESCALA 1:75

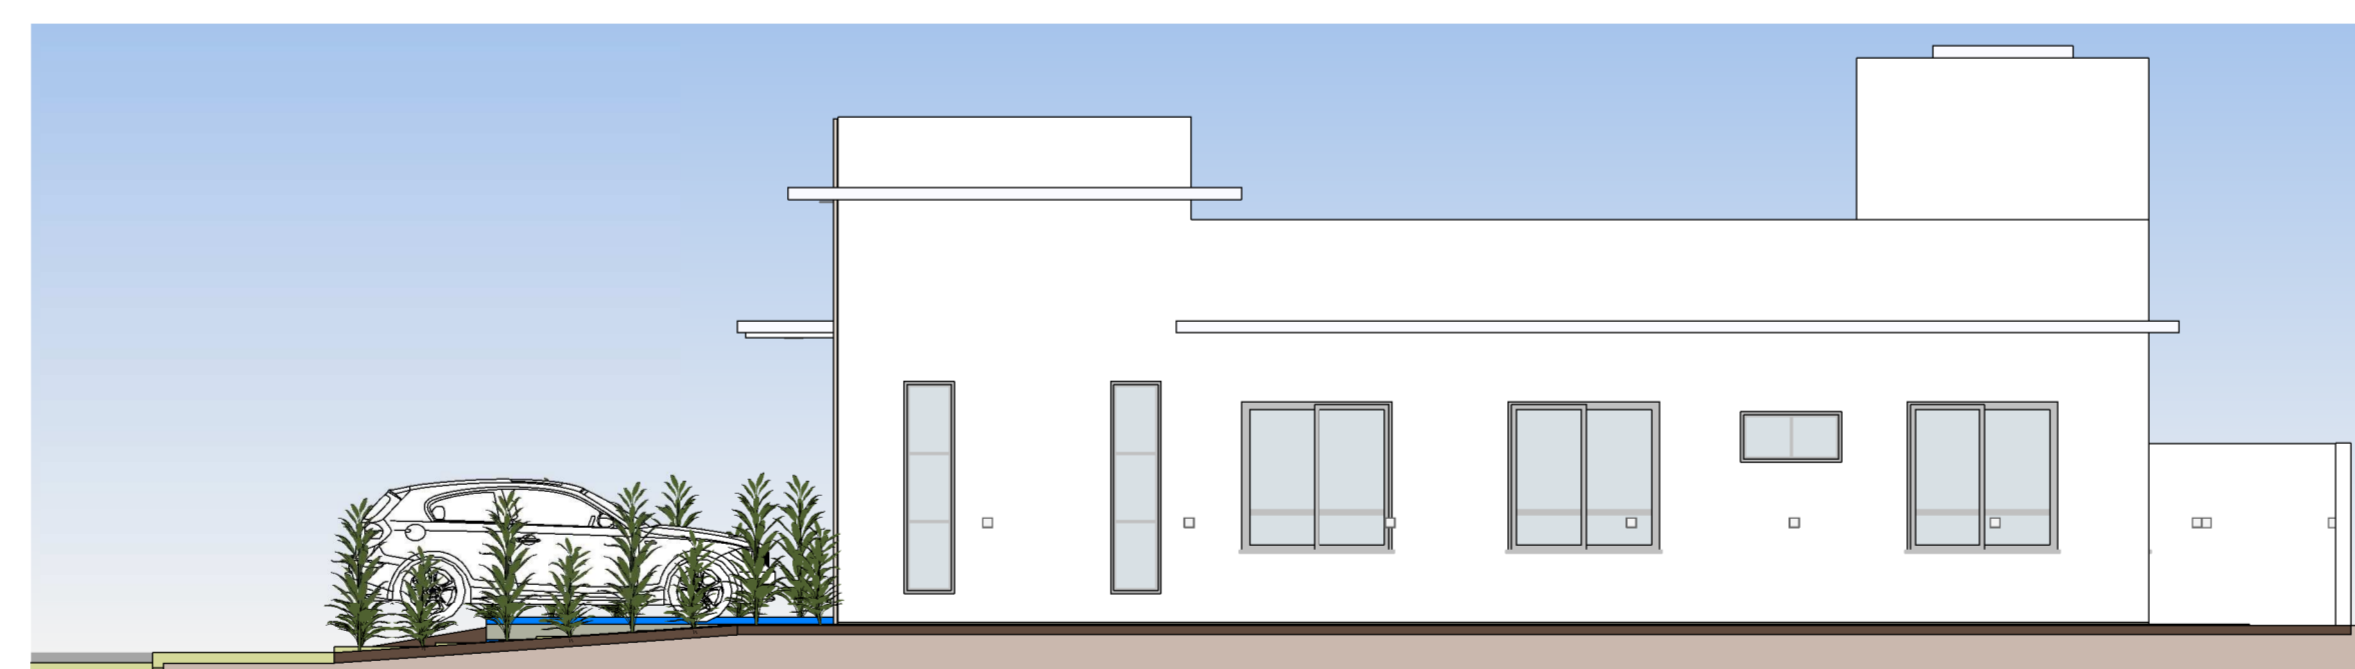


7 FACHADA LESTE  
ESCALA 1:75

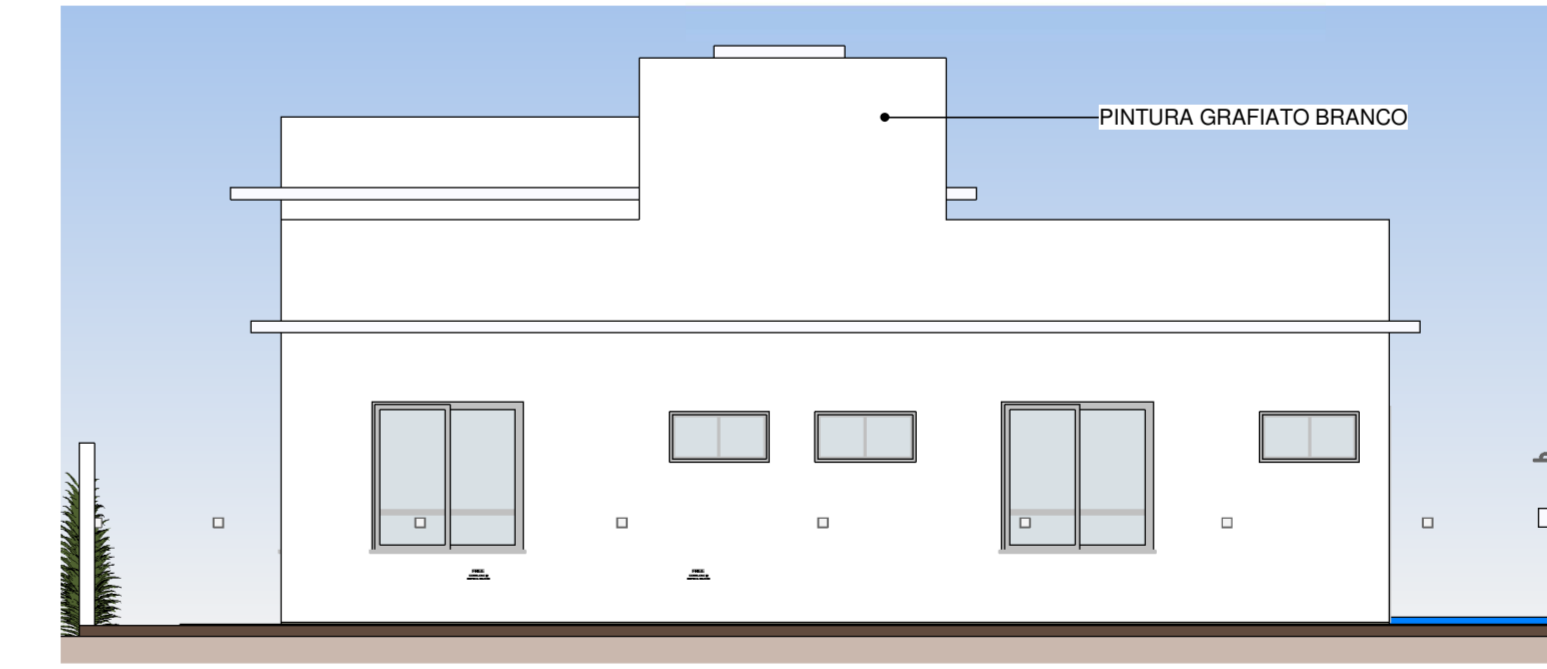

8 FACHADA NORTE  
ESCALA 1:75

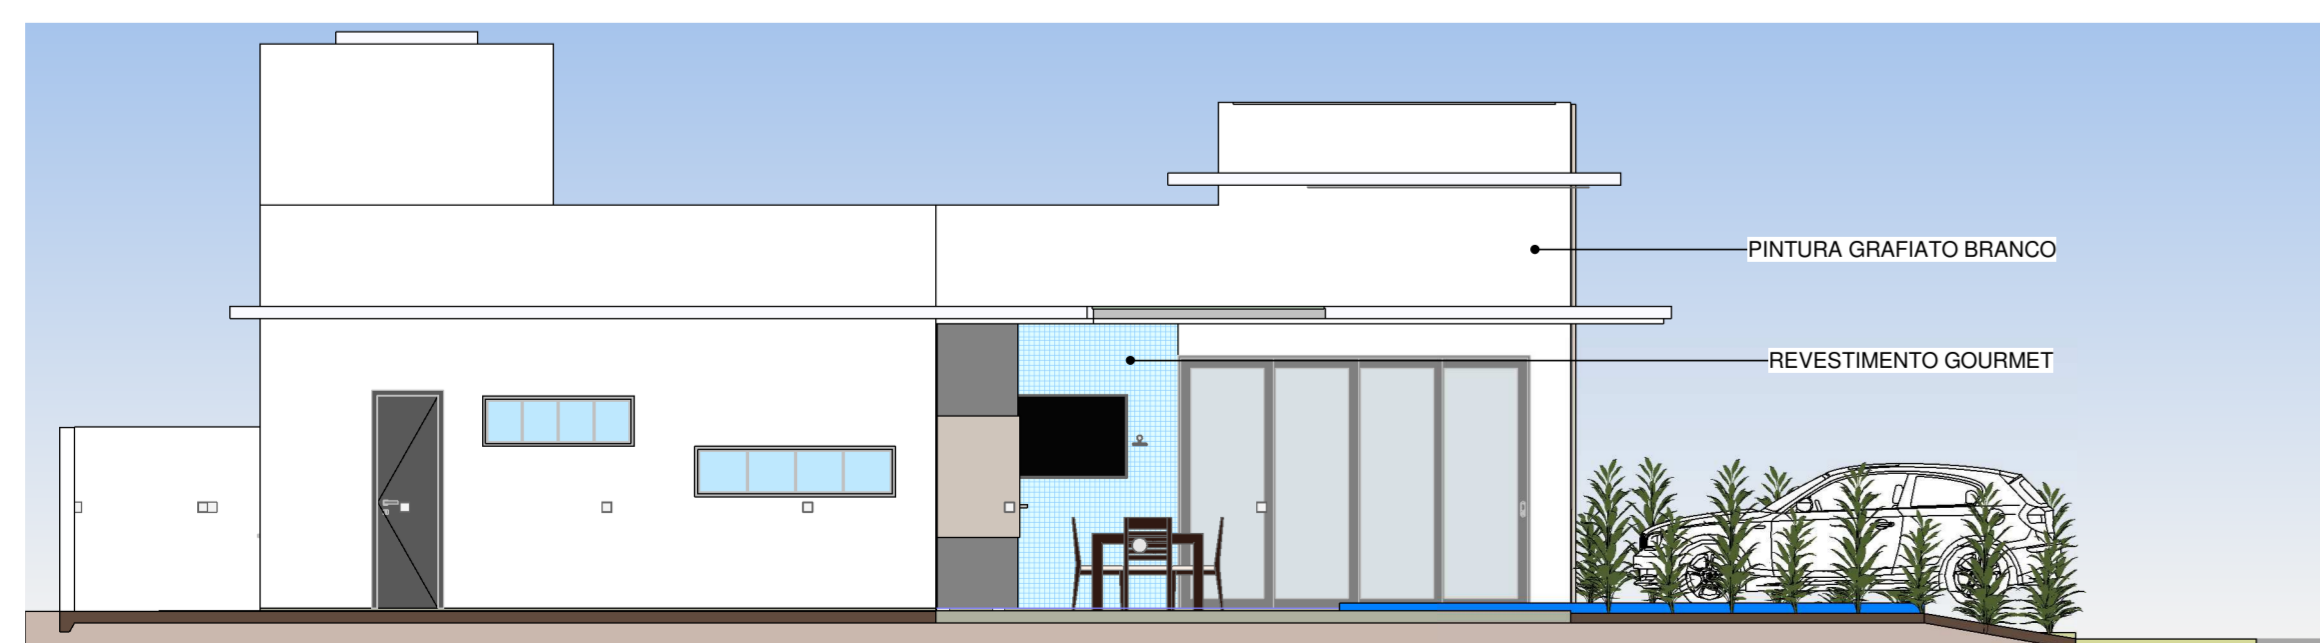

9 FACHADA OESTE  
ESCALA 1:75

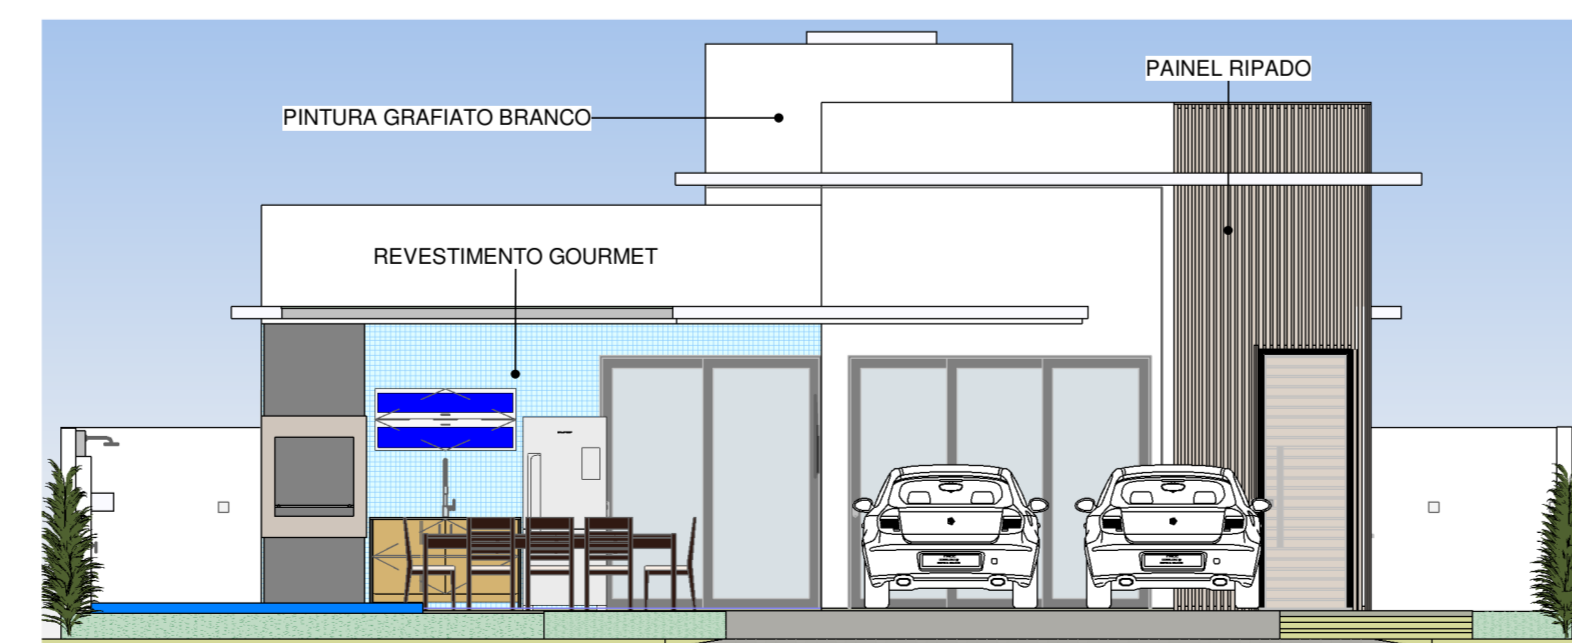

10 FACHADA SUL  
ESCALA 1:75

QUADRO GERAL DE ÁREAS INTERNAS				
NOME	NÍVEL	ÁREA	PERÍMETRO	PÉ DIREITO (Cálculo de Volumes)
COZINHA	TÉRREO	13,78 m <sup>2</sup>	16,150	5,438
GOURMET	TÉRREO	30,95 m <sup>2</sup>	25,940	2,856
HALL	TÉRREO	6,74 m <sup>2</sup>	18,700	2,954
JANTAR	TÉRREO	8,94 m <sup>2</sup>	11,990	3,967
LAVABO	TÉRREO	2,21 m <sup>2</sup>	6,000	2,870
QUARTO 01	TÉRREO	10,00 m <sup>2</sup>	13,000	2,757
QUARTO 02	TÉRREO	10,00 m <sup>2</sup>	13,000	2,800
SERVIÇO	TÉRREO	2,47 m <sup>2</sup>	6,400	5,438
SUITE 01	TÉRREO	11,68 m <sup>2</sup>	15,450	2,800
SUITE 02	TÉRREO	8,84 m <sup>2</sup>	12,000	2,800
TV	TÉRREO	7,54 m <sup>2</sup>	11,110	4,012
WC	TÉRREO	3,38 m <sup>2</sup>	7,800	2,800
WC	TÉRREO	3,38 m <sup>2</sup>	7,800	2,873
WC	TÉRREO	3,12 m <sup>2</sup>	7,400	2,988

PROPRIETÁRIO: DIEGO NUNES DE SOUZA CPF 009.522.174-30  
 PROJETO: LEONARDO VALENTIM DA SILVA A1454986  
 CONSTRUÇÃO:

FOLHA P01	PROJETO: RESIDÊNCIA UNIFAMILIAR CASA D / B LOCAL: RUA VIA LOCAL - 05 LOTE 22 QD 04 BEACH PLAZA CONDOMÍNIO & RESORT- PRAIA DO HOLLANDES - JUCENA/PA	RESPONSÁVEL: INSC NA P.M.J.P. RUBRICA: LEONARDO VALENTIM DA SILVA	PROPRIETÁRIO: DIEGO NUNES DE SOUZA CPF 009.522.174-30
DESENHO	Author		
CÓPIA	Author		
VISTO	Author		
ESCALAS	DESENHO(S) PLANTAS BAIXAS TÉRREO PAVIMENTO 1 COBERTA PLANTA DE LOCALIZAÇÃO	INSC NA P.M.J.P.	INSC NA P.M.J.P.

ÁREA DO TERRENO: 300,00 m<sup>2</sup> ÁREA PRODUÇÃO: 137,00 m<sup>2</sup>  
 ÁREA DA CONST.: 110,00 m<sup>2</sup> ÁREA PERMEÁVEL: 19,02%  
 TX DE OCUPAÇÃO: 45%  
 ÍNDICE DE APROV.: 0,365