
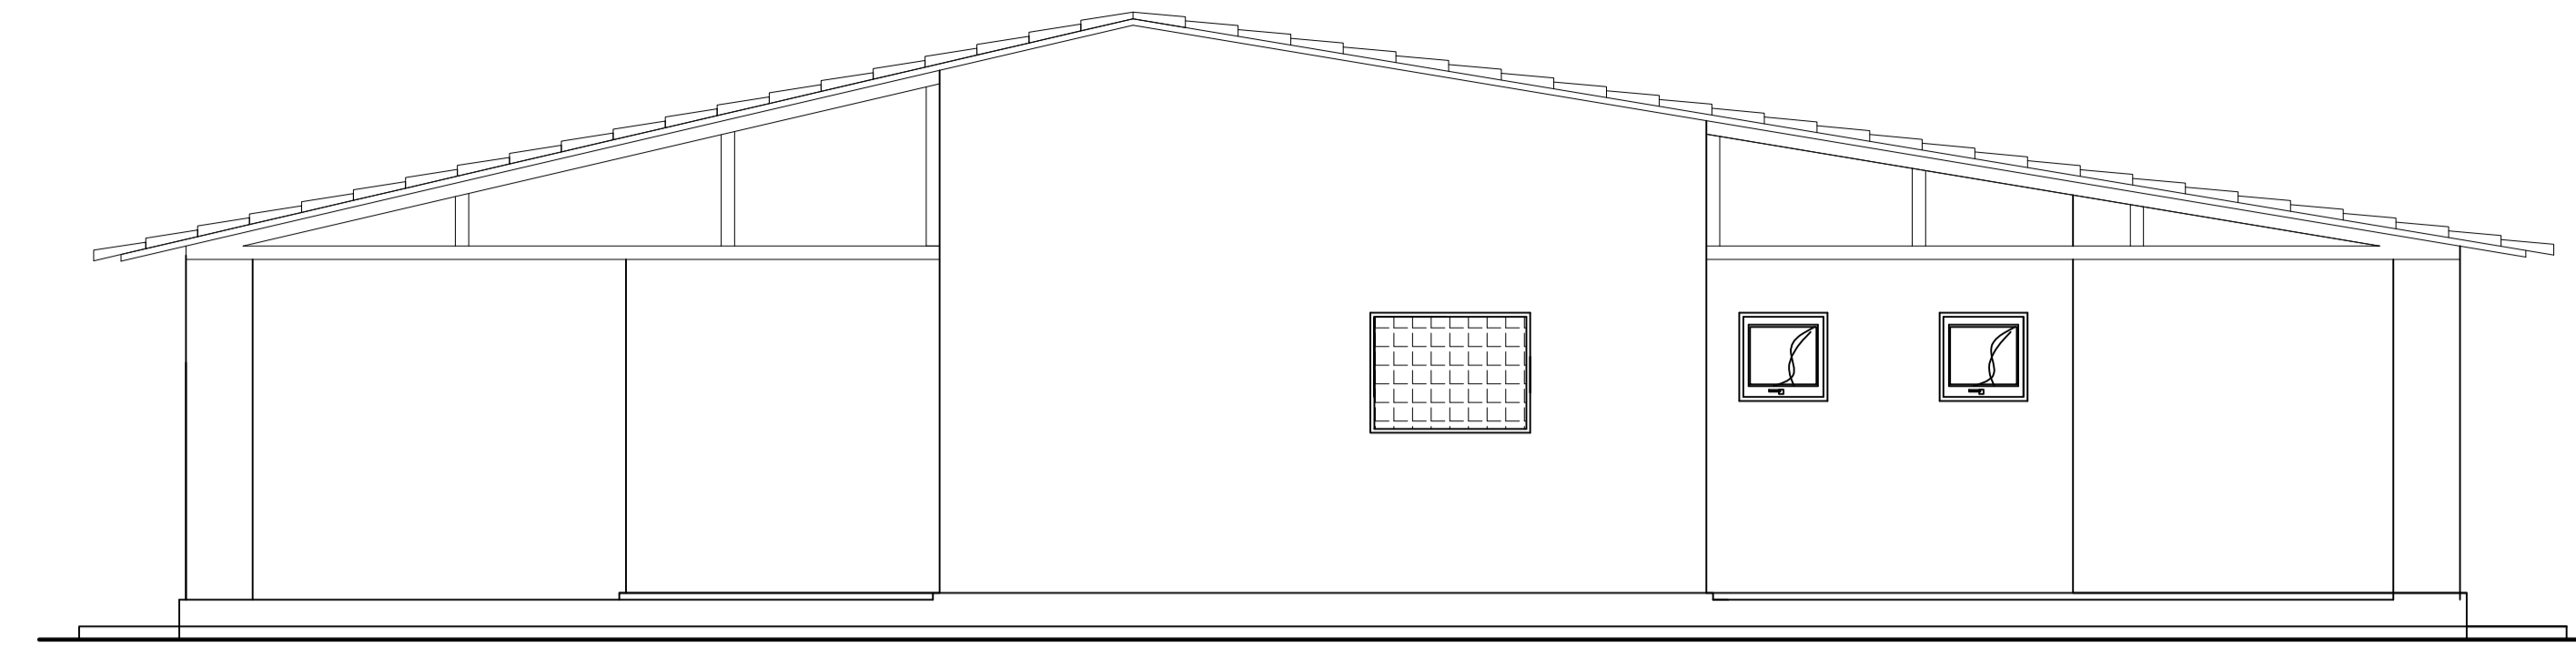


ESQUADRIAS		
PORTAS		
Nº	ESPECIFICAÇÃO	QUANT.
P1	0,96 X 2,20	01
P2	0,88 X 2,20	01
P3	0,76 X 2,20	03
P4	0,66 X 2,20	02
JANELAS		
Nº	ESPECIFICAÇÃO	QUANT.
J1	2,00 X 2,00	04
J2	2,00 X 1,50	01
J3	1,40 X 2,40	02


AREAS

TERRENO	1.050,00 m ²
A. COSNTRUIDA	162,00 m ²
AREA COBERTA	189,00 m ²
IND. DE OCUPAÇÃO	18,00 %


6 INFORMAÇÕES - AREAS
RESIDÊNCIA

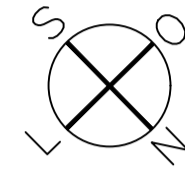


5 FACHADA LATERAL
RESIDÊNCIA — ESCALA: 1/50

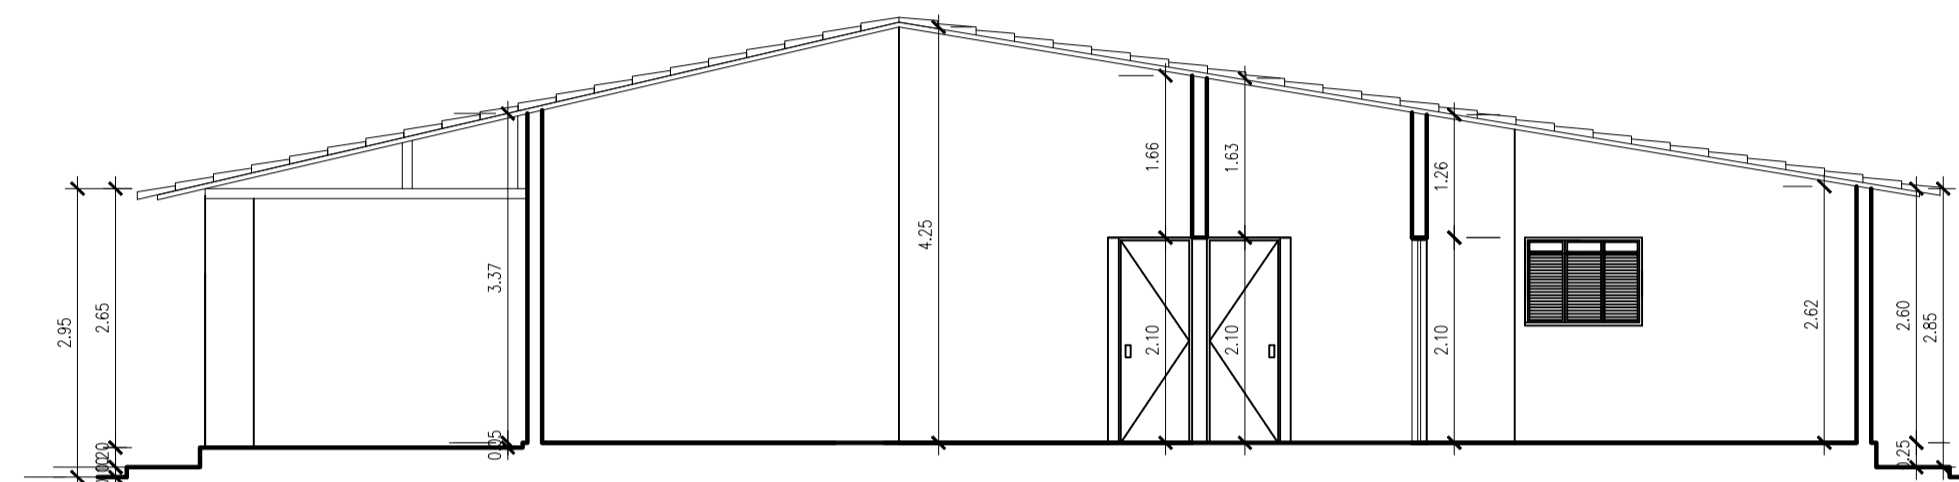


4 CORTE LONGITUDINAL
RESIDÊNCIA — ESCALA: 1/75

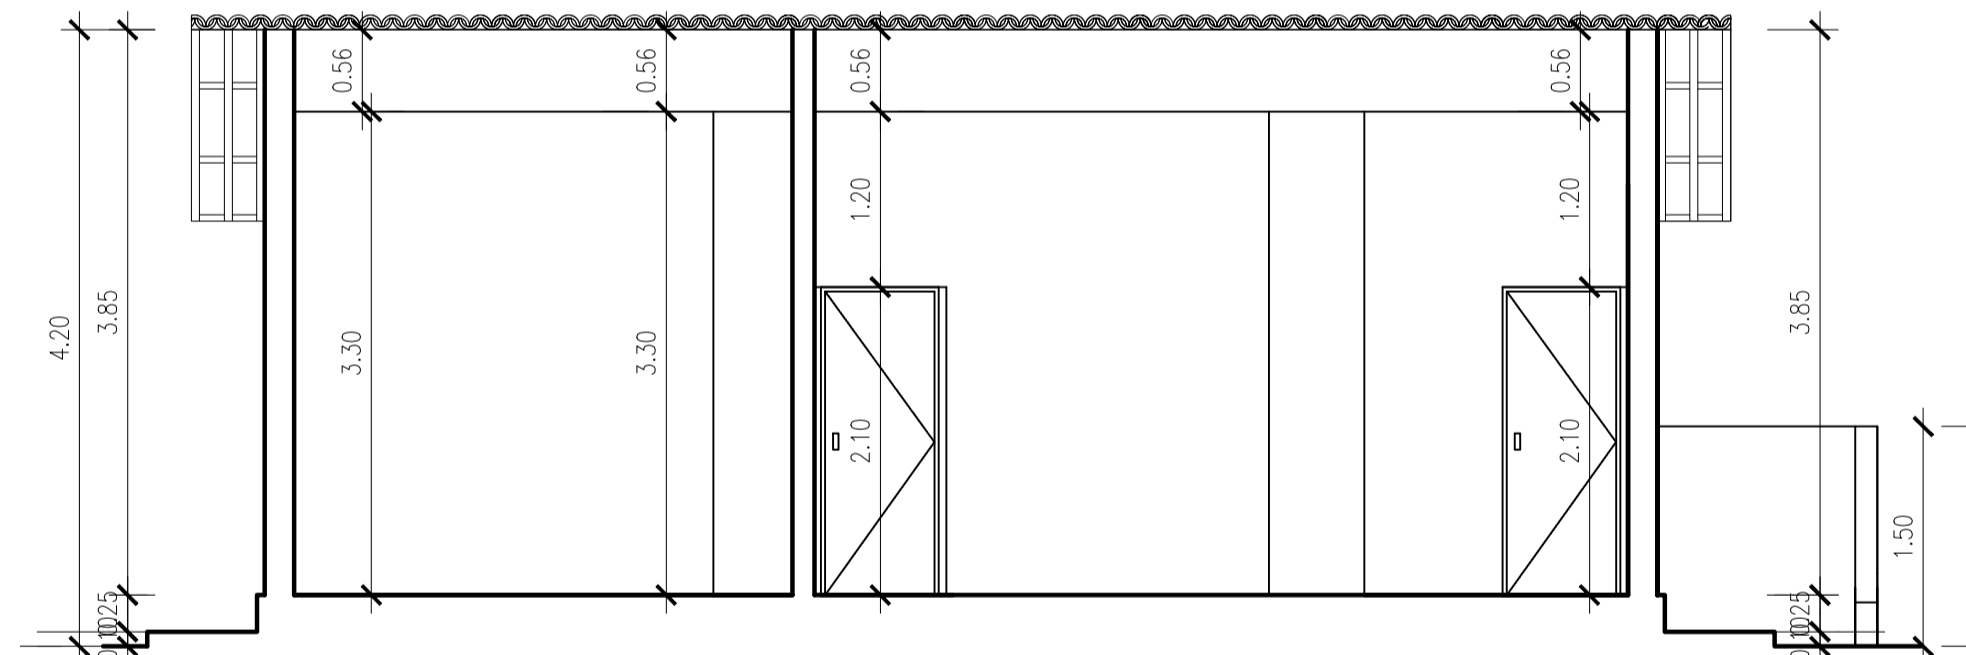


3 CORTE TRANSVERSAL
RESIDÊNCIA — ESCALA: 1/50

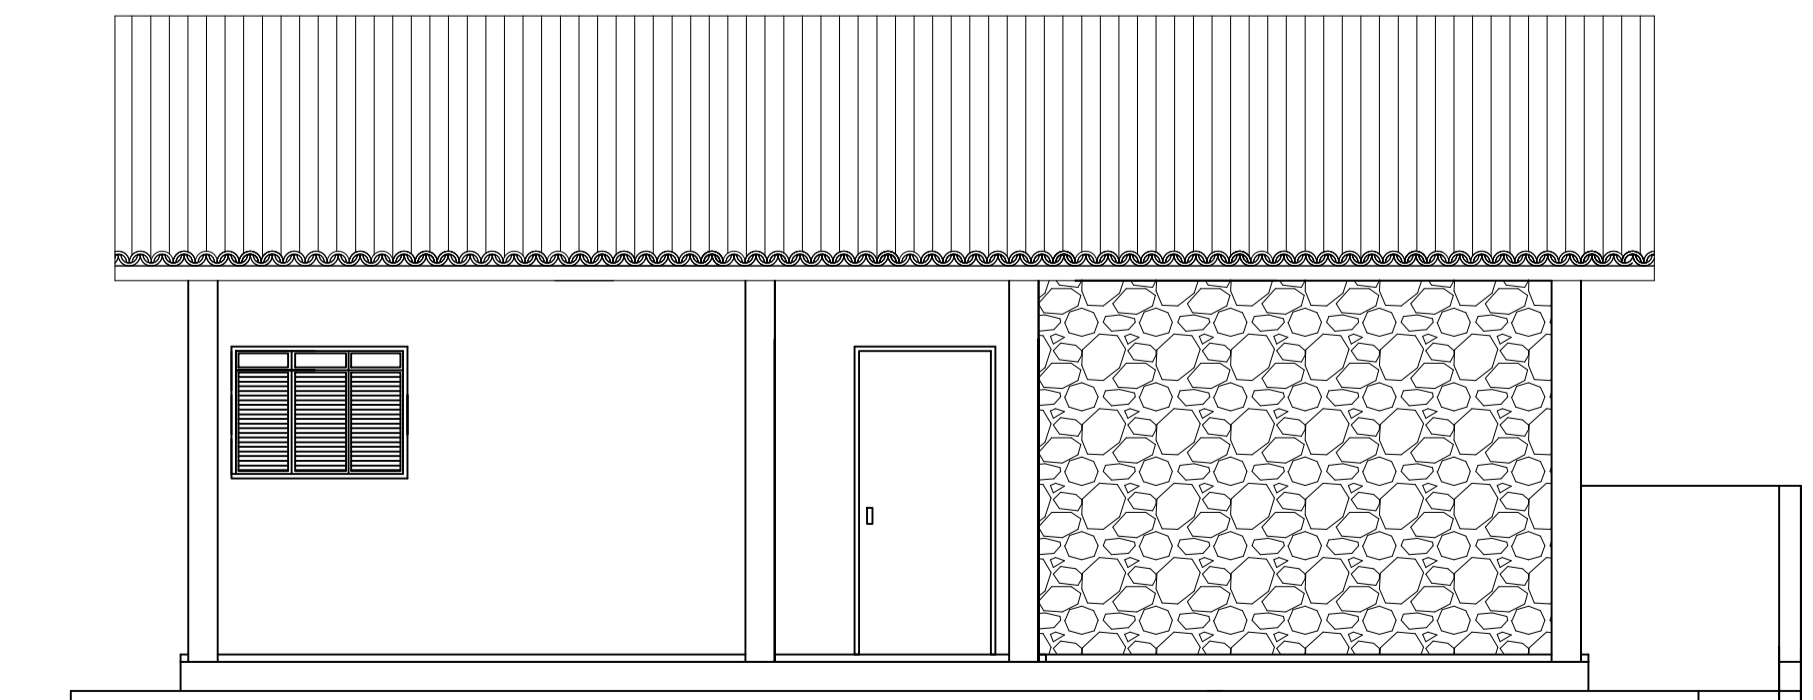


2 FACHADA FRONTAL
RESIDÊNCIA — ESCALA: 1/50

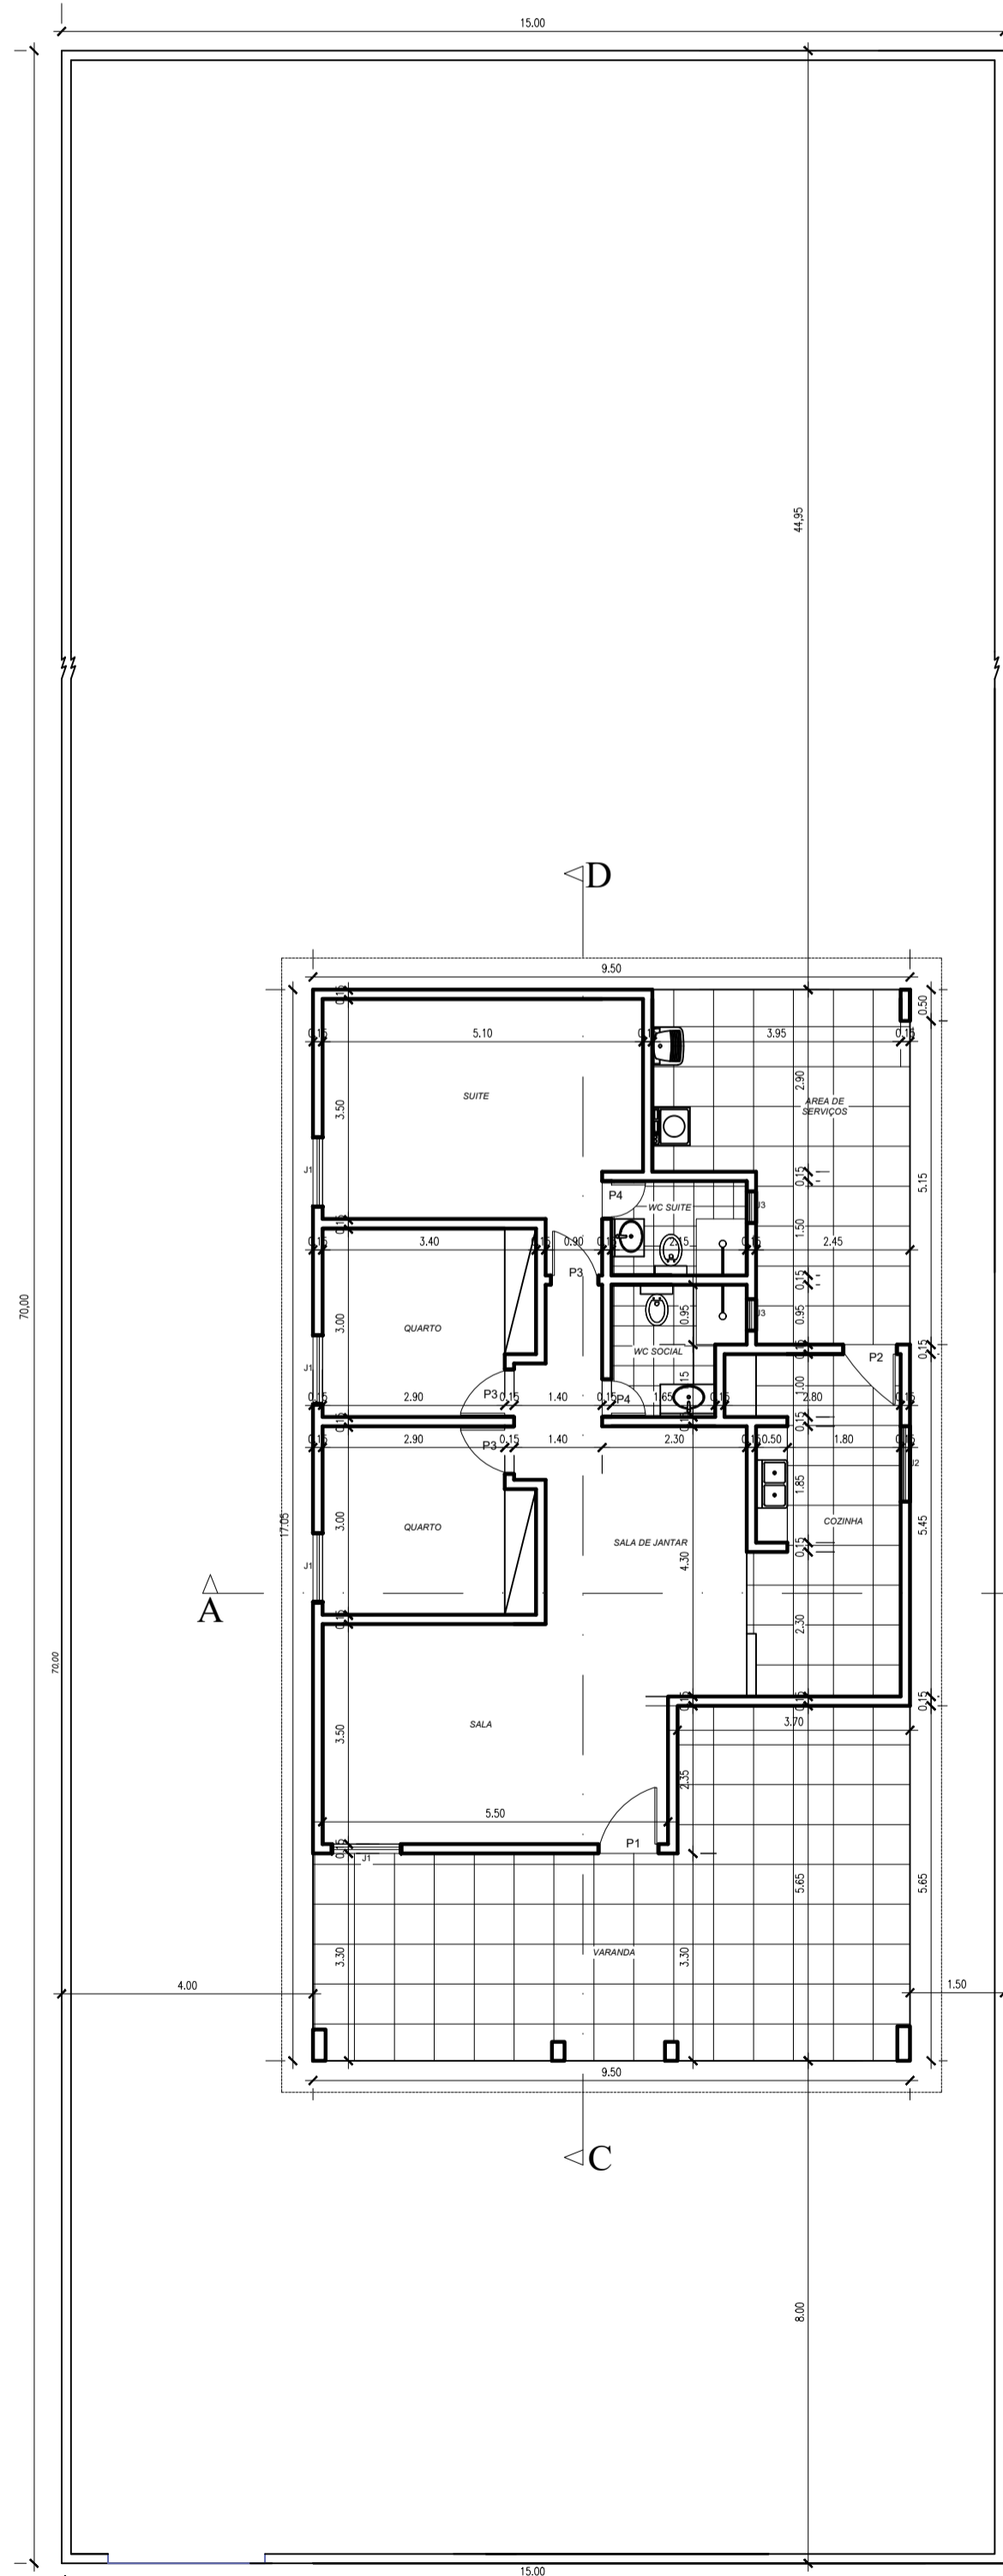

1 PLANTA BAIXA
RESIDÊNCIA — ESCALA: 1/100

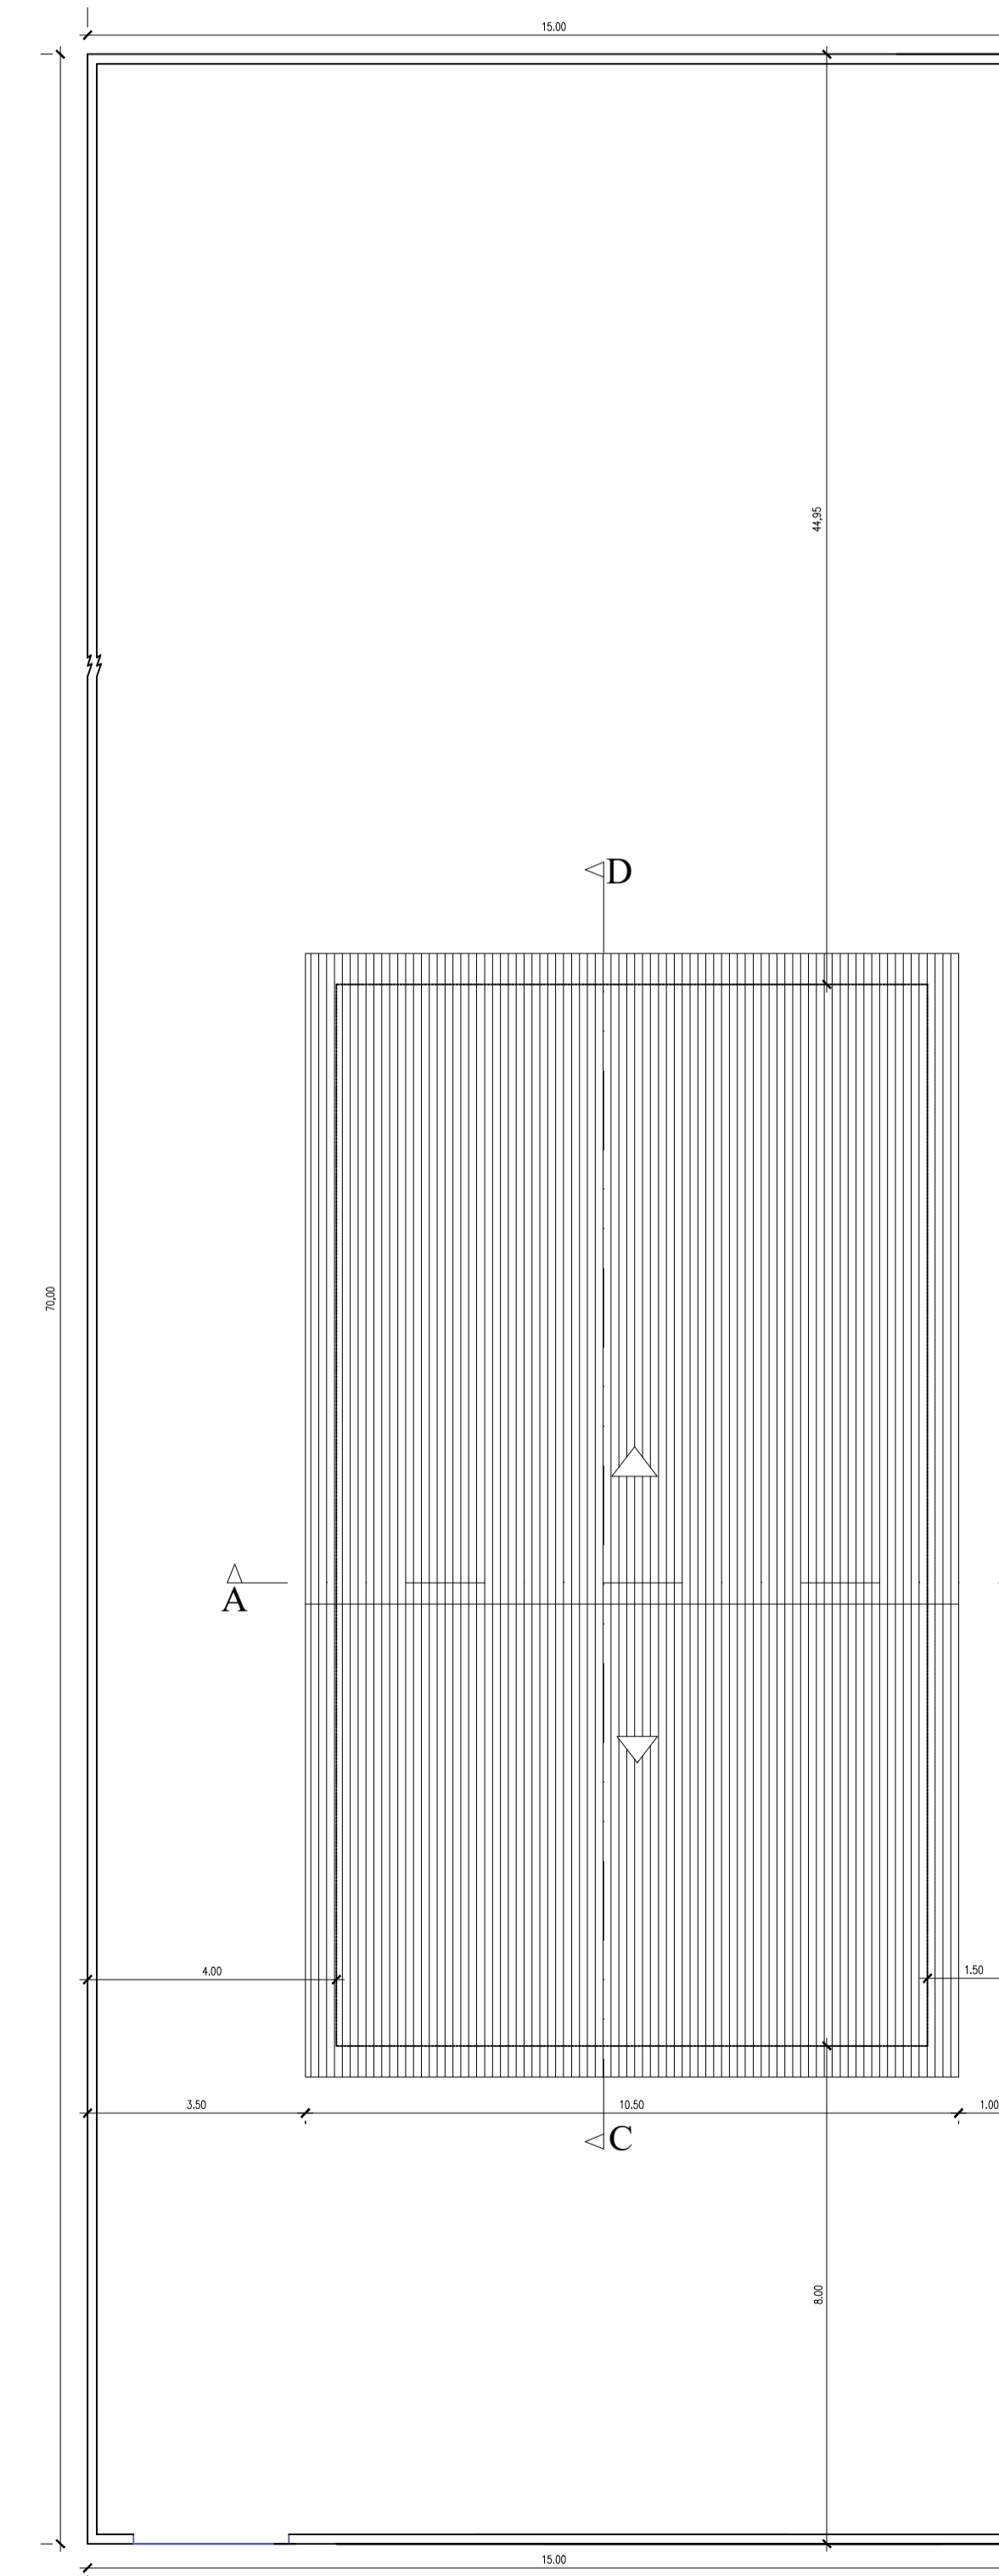

7 PLANTA DE LOCAÇÃO E COBERTA
RESIDÊNCIA — ESCALA: 1/100

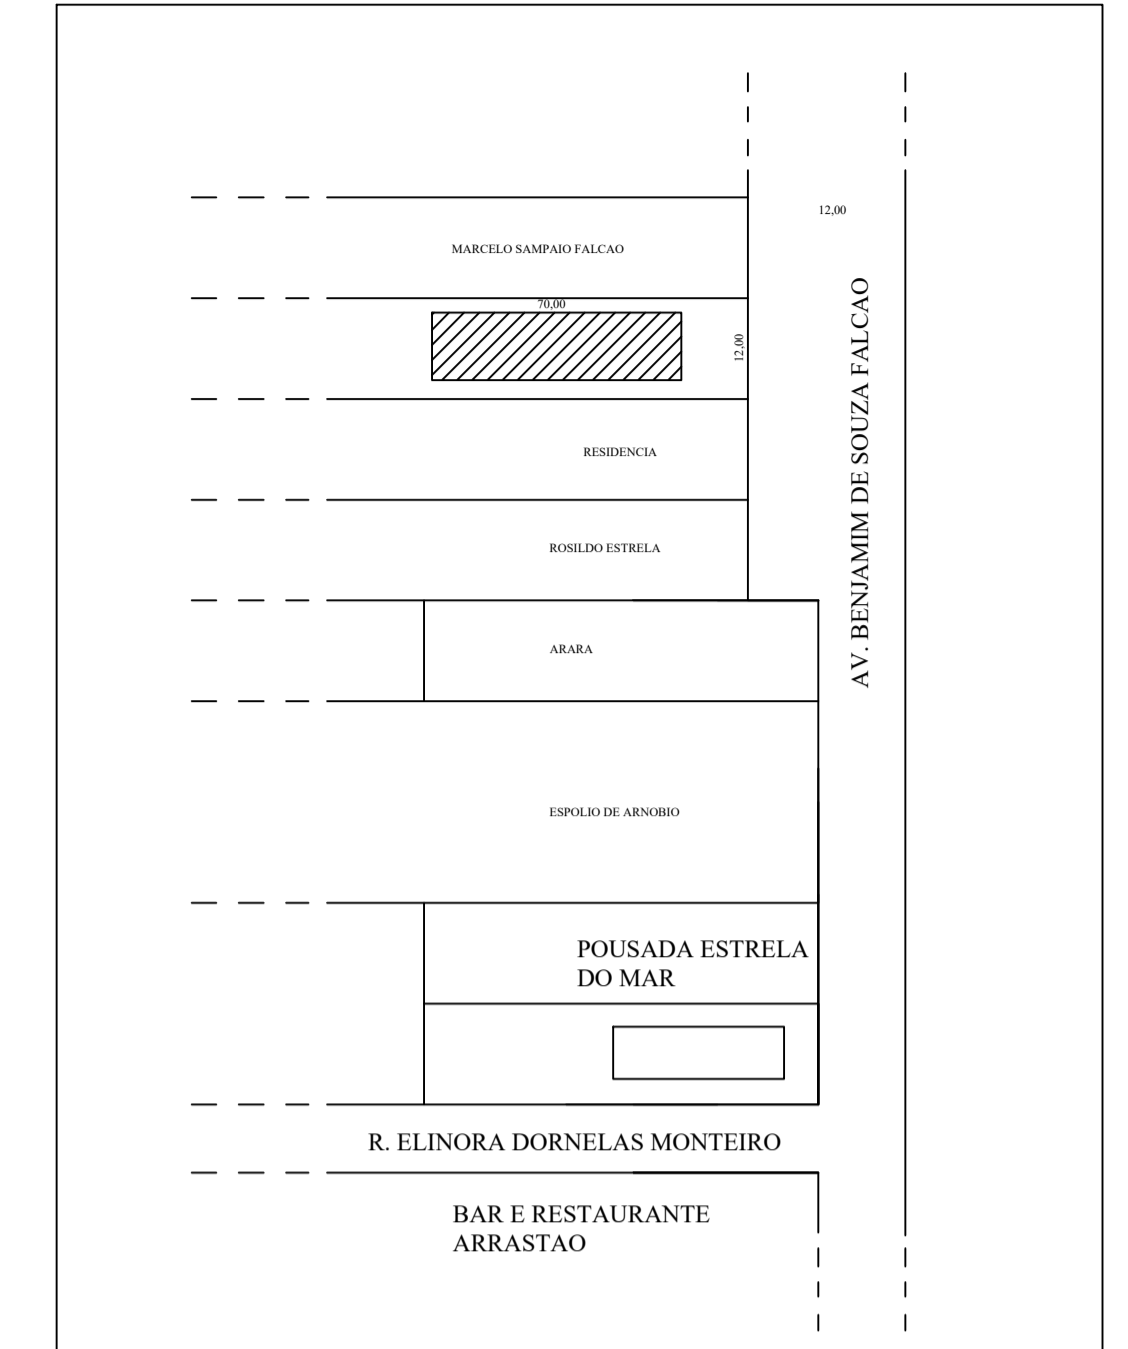

8 LOCALIZAÇÃO
RESIDÊNCIA — ESCALA: 1/1000



INS. NO CADASTRO IMOBILIARIO
07 039 0070 000 00

ASSINATURA DO PROPRIETARIO

ASSINATURA DO RESPONSÁVEL TÉCNICO

FOLHA ÚNICA	LOCAL: AV. BENJAMIM DE SOUZA FALCAO, SN CENTRO- LUCENA/PB
PROJETO: REGULARIZAÇÃO RESIDENCIAL UNI FAMILIAR	
PROPRIETARIO: JOSÉ CARLOS MASCARENHAS SENRA	
DATA: 06/23	RESPONSÁVEL: INSC. RUBRICA
CÓPIA	A. DO TERRENO 1050,00 M2
VISTO	A. TOTAL CONSTRUIDA 162,00 M2
ESCALA: 1/50	A. DE COBERTA 189,00 M2
1/75	IND. DE APROVEITAMENTO 18,00 %
1/100	
DESENHO: PROJETO ARQUITETÔNICO	REFERÊNCIA PARA ARQUIVO
• PLANTA BAIXA	FIRMA P.M.L.
• FACHADAS	
• CORTES	
• LOCAÇÃO E COBERTA	