


# LOCALIZAÇÃO

ESCALA 1/1500

SETOR	A1	30
QUADRA		
LOTE		

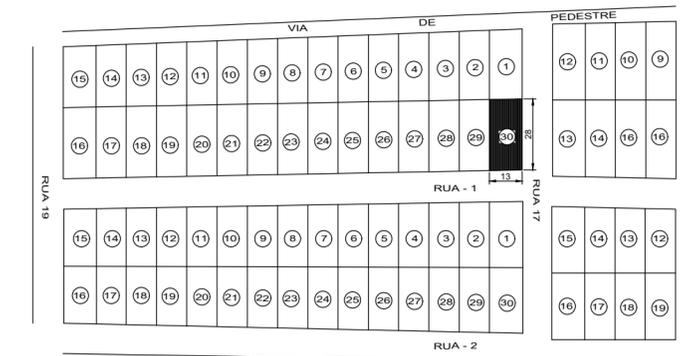

Proprietário: \_\_\_\_\_  
 Projeto: \_\_\_\_\_ CAU A-1588435  
 Construção: \_\_\_\_\_


Projeto: HABITAÇÃO UNIFAMILIAR  
 Local: RUA ESCRIVÁ MARIA JOSÉ DIAS DA CRUZ S/N - LOTEAMENTO ENSEADA DE LUCENA -PONTA DE LUCENA-PB  
 Proprietário: ANDERSON ROGERIO ALVES CORDEIRO

# WALLINA VITAL

Arquiteta

Arquiteta: Wallina Nascimento Vital	Fones 999606548/988920881 wallinavital@hotmail.com	Áreas:
Escalas: 1:75	Data: 07/2023	ÁREA DO TERRENO 377,00 m²
Prancha: 01/05	Desenhos: PLANTA LOCAÇÃO E COBERTA	ÁREA DE COBERTA 142,54m²
		ÁREA DE CONSTRUÇÃO DO TERREO 114,34 m²
		ÁREA DE CONSTRUÇÃO PAV. SUPEIOR 105,26 m²
		ÁREA DE CONSTRUÇÃO TOTAL 219,60 m²
		ÁREA DE PERMEAVEL 145,77 m²
		TAXA DE OCUPAÇÃO 58%
		INDICE DE APROVEITAMENTO 0,38

Observação : conferir todas as cotas no local antes de executar o serviço

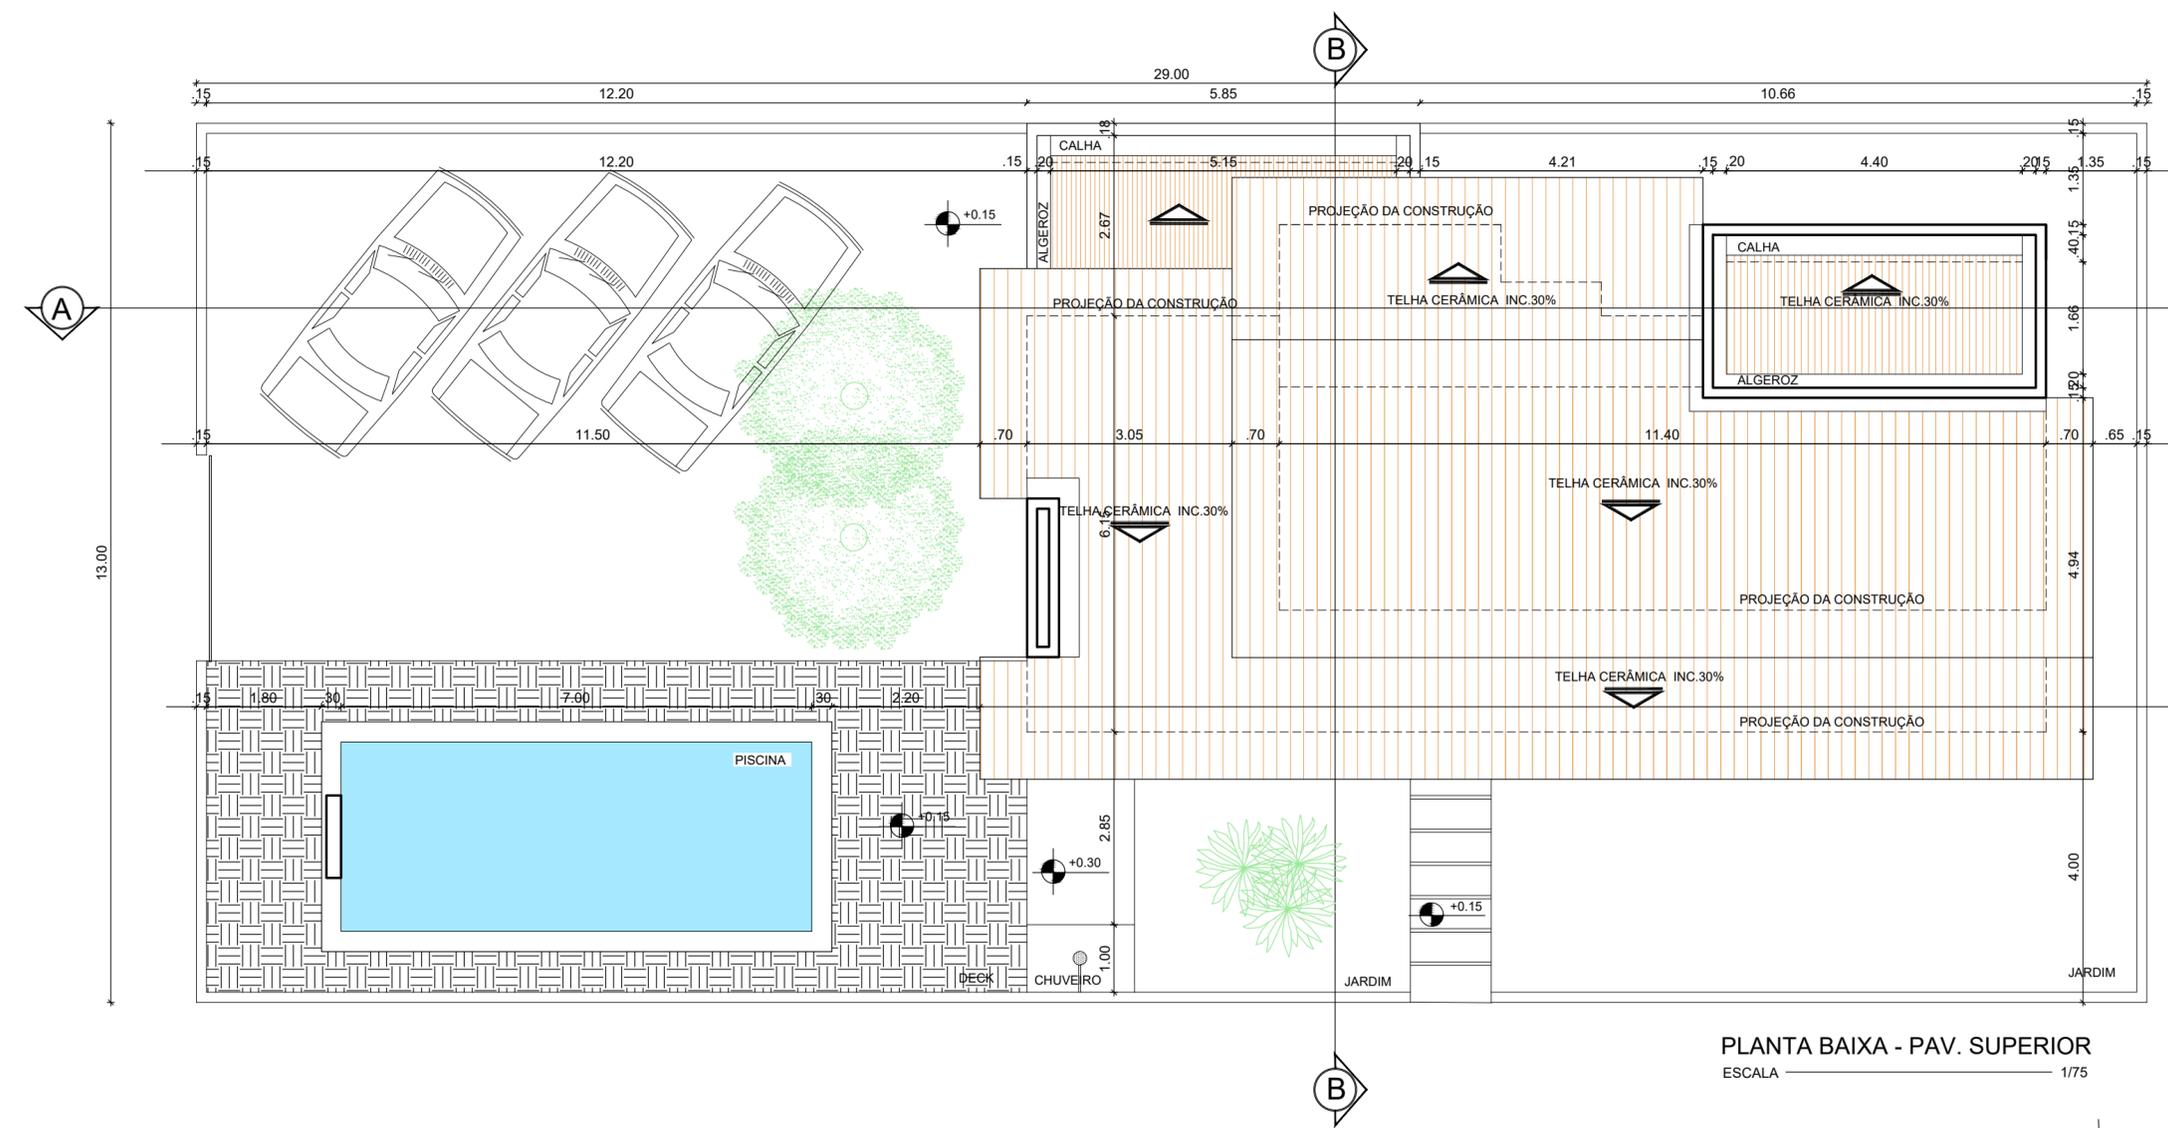

PLANTA BAIXA - PAV. SUPERIOR  
 ESCALA 1/75

