



**01 PLANTA BAIXA**  
escala 1:100

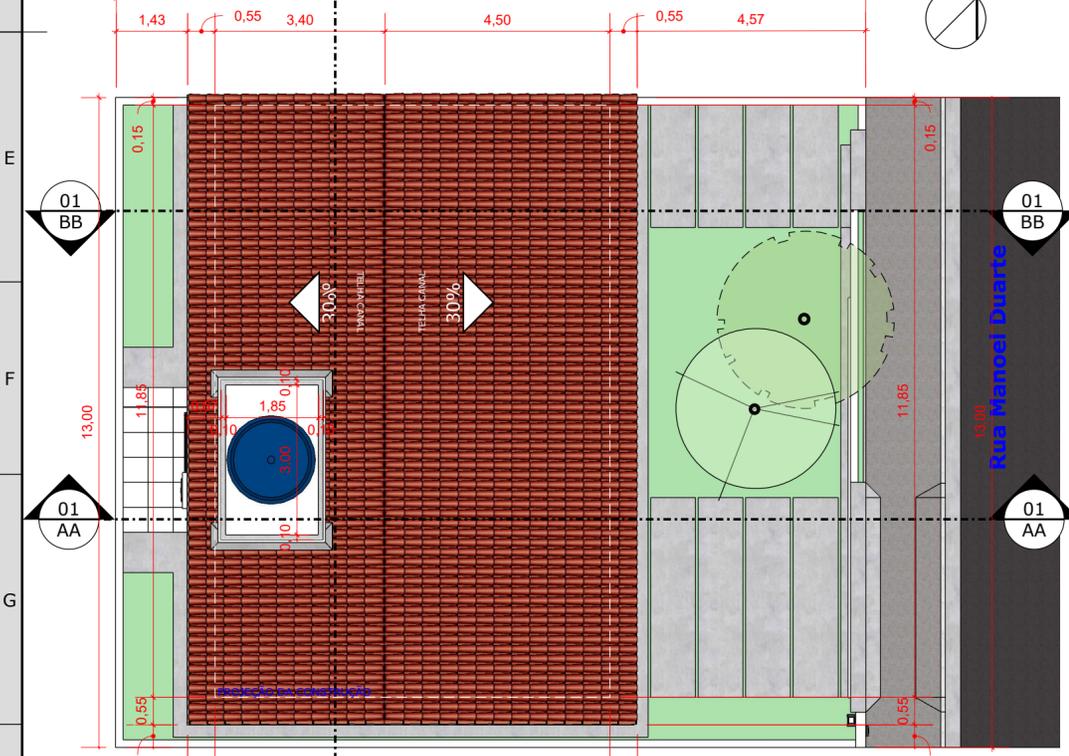


**02 LOCAÇÃO E COBERTA**  
escala 1:100

QUADRO DE PORTAS E ESQUADRIAS							
CÓD.	TIPO	NUM. FOLHAS	LARGURA	ALTURA	MATERIAL	ACAB.	OBS.
P01	ABRIR	1	0,80	2,10	MADERA	VERNIZ	
P02	ABRIR	1	0,70	2,10	MADERA	VERNIZ	
P03	COBRIR	2	2,10	2,10	VIDRO/AL	ANOD. PRETO	
E01	ABRIR	1	1,00	2,05	ALUMÍNIO	ESCORVAO	PORTA PRESSOS
E02	COBRIR	1	4,00	2,05	ALUMÍNIO	ESCORVAO	PORTA GARAGEM


QUADRO DE JANELAS								
CÓD.	TIPO	NUM. FOLHAS	LARGURA	ALTURA	PEITORIL	MATERIAL	ACAB.	OBS.
J01	COBRIR	2	1,50	1,00	1,10	VIDRO/AL	ANOD. PRETO	
J02	COBRIR	2	0,50	0,50	1,60	VIDRO/AL	ANOD. PRETO	

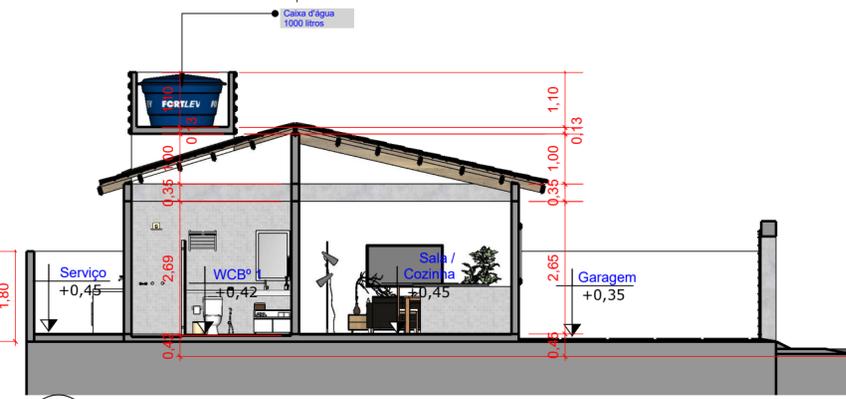

**03 CORTE AA**  
escala 1:100

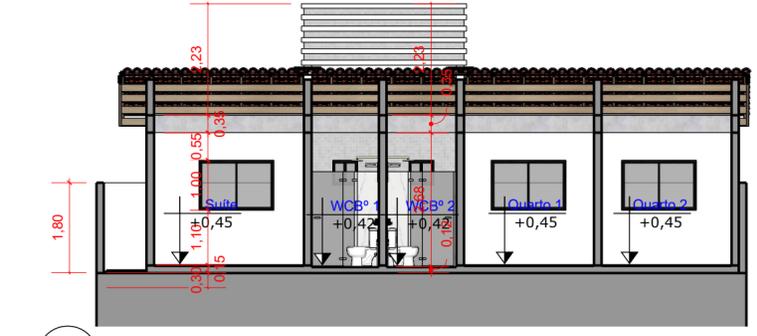


**05 CORTE CC**  
escala 1:100

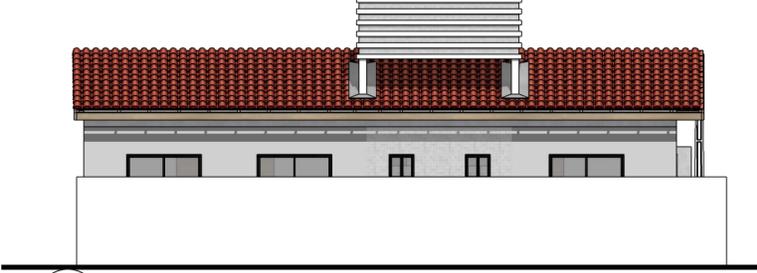

**07 FACHADA POSTERIOR**  
escala 1:100



**09 FACHADA DIREITA**  
escala 1:100

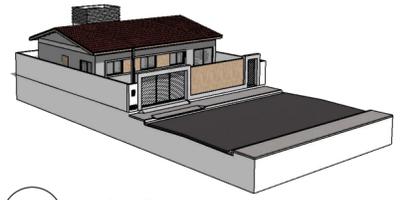


**11 PERSPECTIVA**  
sem escala


QUADRO DE ÁREAS	
LOCAL	ÁREA (m²)
SALA DE ESTAR / JANTAR / COZINHA	49,09
SUÍTE	9,60
WCB° 1	4,32
WCB° 2	4,48
QUARTO 1	8,32
QUARTO 2	8,32
ÁREA DE SERVIÇO	5,22



**04 CORTE BB**  
escala 1:100

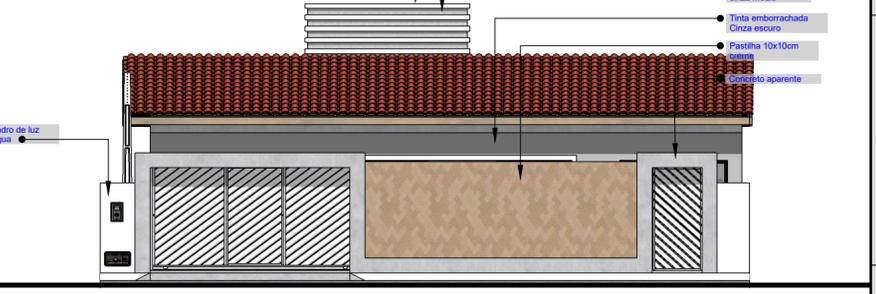

**06 FACHADA FRONTAL**  
escala 1:100

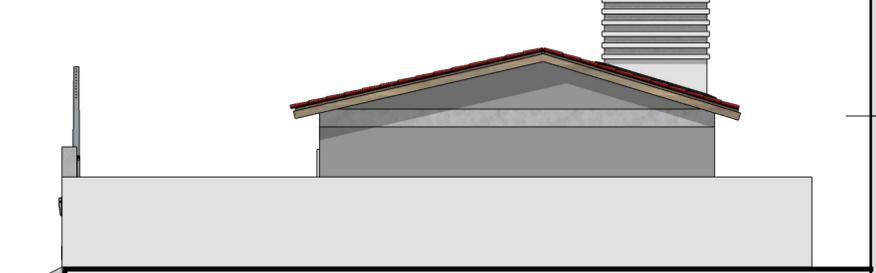

**08 FACHADA ESQUERDA**  
escala 1:100



**10 LOCALIZAÇÃO**  
escala indicada

Humberto Kowalesky  
AUTOR - CAU A107375-3

RESPONSÁVEL TÉCNICO /

MARIA ESTER DOS SANTOS SILVA  
PROPRIETÁRIO

CONFERIR MEDIDAS NO LOCAL		CLIENTE		PROJETO	
		<b>MARIA ESTER DOS SANTOS SILVA</b> CPF nº 281.558.154-04		<b>RESIDÊNCIA UNIFAMILIAR</b>	
PROJETADO POR <b>Humberto Kowalesky</b>		DESENHADO POR <b>Humberto Kowalesky</b>		LOCALIZAÇÃO <b>Rua Manoel Duarte, s/nº - Centro - Lucena Loteamento Arco Iris, Quadra G, Lote 01-A</b>	
RESPONSÁVEL TÉCNICO		CONSELHO E NÚMERO		TIPO <b>PROJETO EXECUTIVO</b>	
DATA DE CRIAÇÃO <b>15/novembro/2023</b>		DATA MODIFICAÇÃO <b>23/novembro/2023</b>		CARIMBO PREFEITURA	
DESENHO		ESCALA		ÁREA DO TERRENO 195,00 m² ÁREA CONSTRUÍDA 93,61 m² ÁREA PROJETADA 111,71 m²	
PLANTA BAIXA; LOCAÇÃO E COBERTA; LOCALIZAÇÃO; CORTES AA, BB e CC; FACHADAS FRONTAL, POSTERIOR, ESQUERDA E DIREITA		INDICADA NO DESENHO		COEFICIENTE DE APROVEITAMENTO 0,4800 TAXA DE OCUPAÇÃO 57,28 %	
INSCRIÇÃO NO CADASTRO IMOBILIÁRIO		FOLHA		VERSÃO	
0002 047 0075		1.0002.047.03.0075.0001.2		01 de 01 01	

betohk@gmail.com (83) 9 9154 0436