

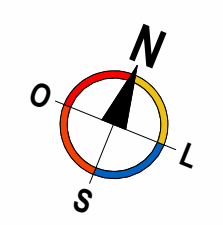



1 Planta baixa Térreo
1 : 75

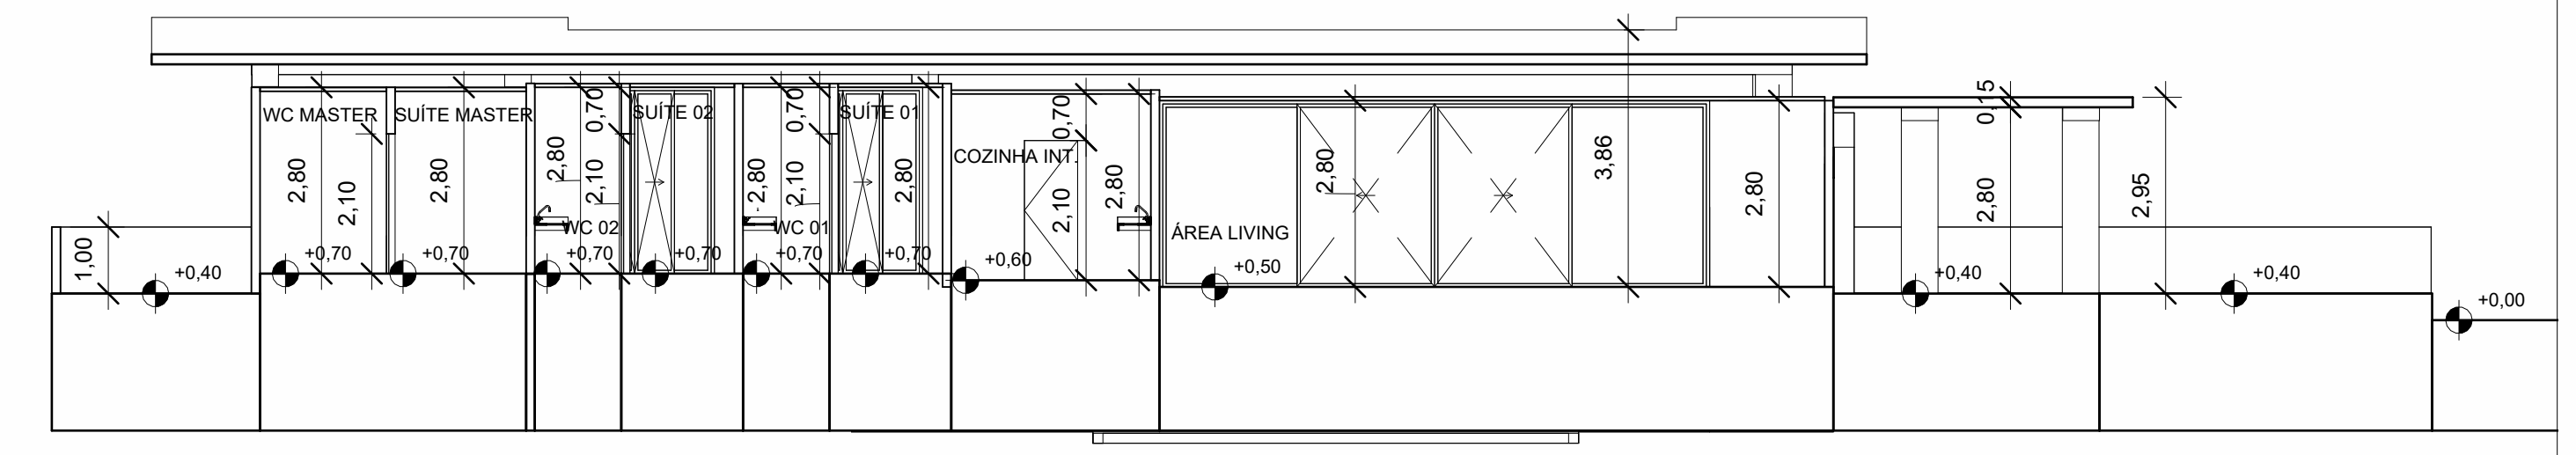


2 Planta baixa Coberta
1 : 75

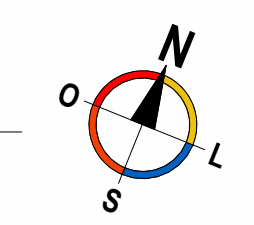

3 Corte 1
1 : 100

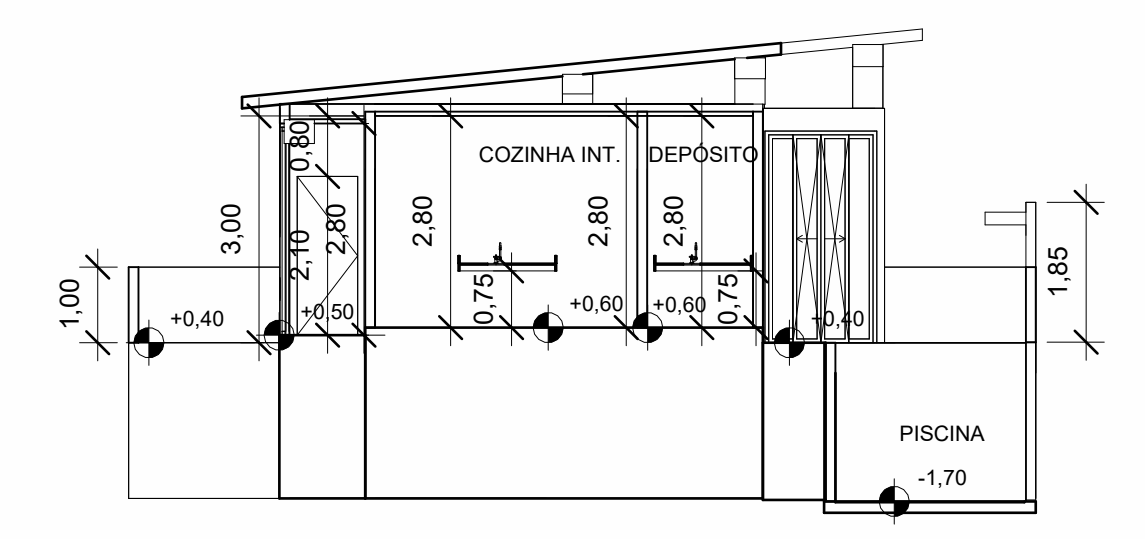

4 Corte 2
1 : 100

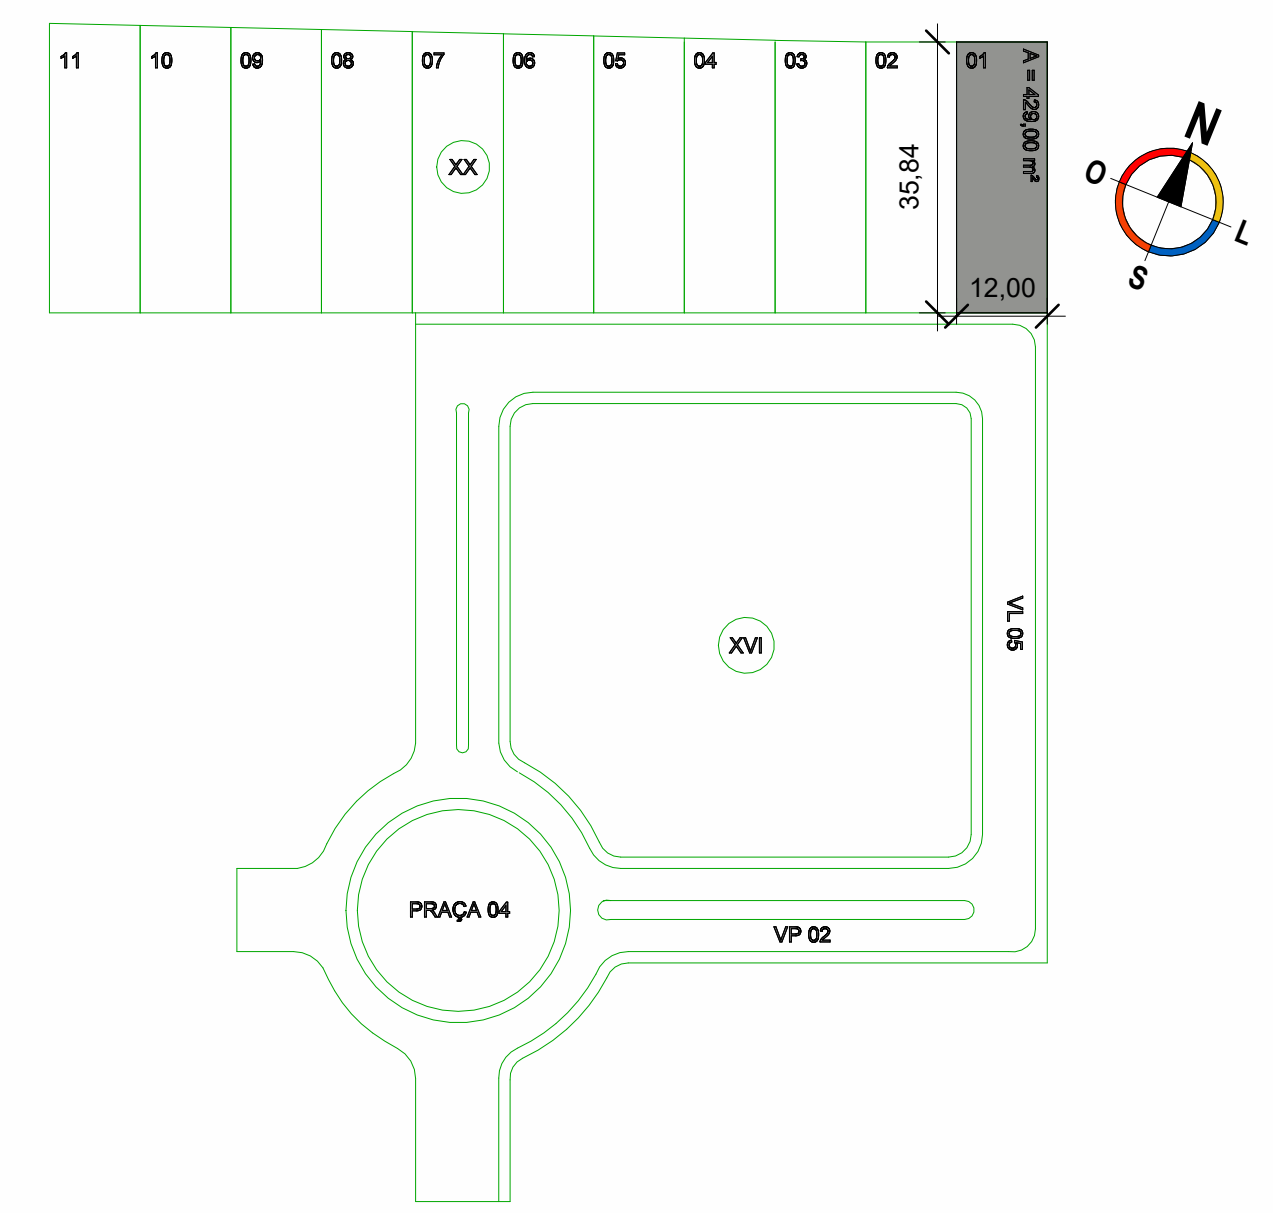

5 Planta de Localização
1 : 1000

Tabela de porta			
Marca de tipo	Altura bruta	Largura bruta	Contagem
P01	2,75	1,50	1
P02	2,10	0,80	12
P03	2,80	2,40	2
P04	2,80	1,48	2
P05	2,80	8,27	1
Total geral: 18			

Tabela de janela			
Marca de tipo	Altura	Largura	Contagem
J01	1,40	1,60	4
J02	0,30	0,60	2
Total geral: 6			

OBRA: CONSTRUÇÃO RESIDENCIAL UNI FAMILIAR		
CLIENTE: JOSÉ RICARDO HONÓRIO FERNANDES		
ENDEREÇO: RUA MAJOR MANOEL CÂNDIDO SOBREIRA, N 400, LOTE - 01 QD - XX CONDOMÍNIO ÁGUAS DE CAMAÇARI- CAMAÇARI- LUCENA/PB		
DESENHO: PLANTA BAIXA - PLANTA COBERTA - CORTES PLANTA DE LOCALIZAÇÃO	DATA DESENHO: 11/23	Nº DA PRANCHA 01/02
ASSINATURA DO PROPRIETÁRIO:	A. DO TERRENO 429,00 m² A. CONSTRUIDA 192,82 m² A. DE COBERTA 227,57 m²	
ASSINATURA DO RESPONSÁVEL TÉCNICO MARCELO PIMENTEL DE OLIVEIRA CREA. 1601560958:	IND. DE OCUPAÇÃO 53,04% IND. DE APROVEITAME. 44,94%	
		ESCALA: 1/75 1/100 1/1000