


CORTE AA
Escala: 1:50

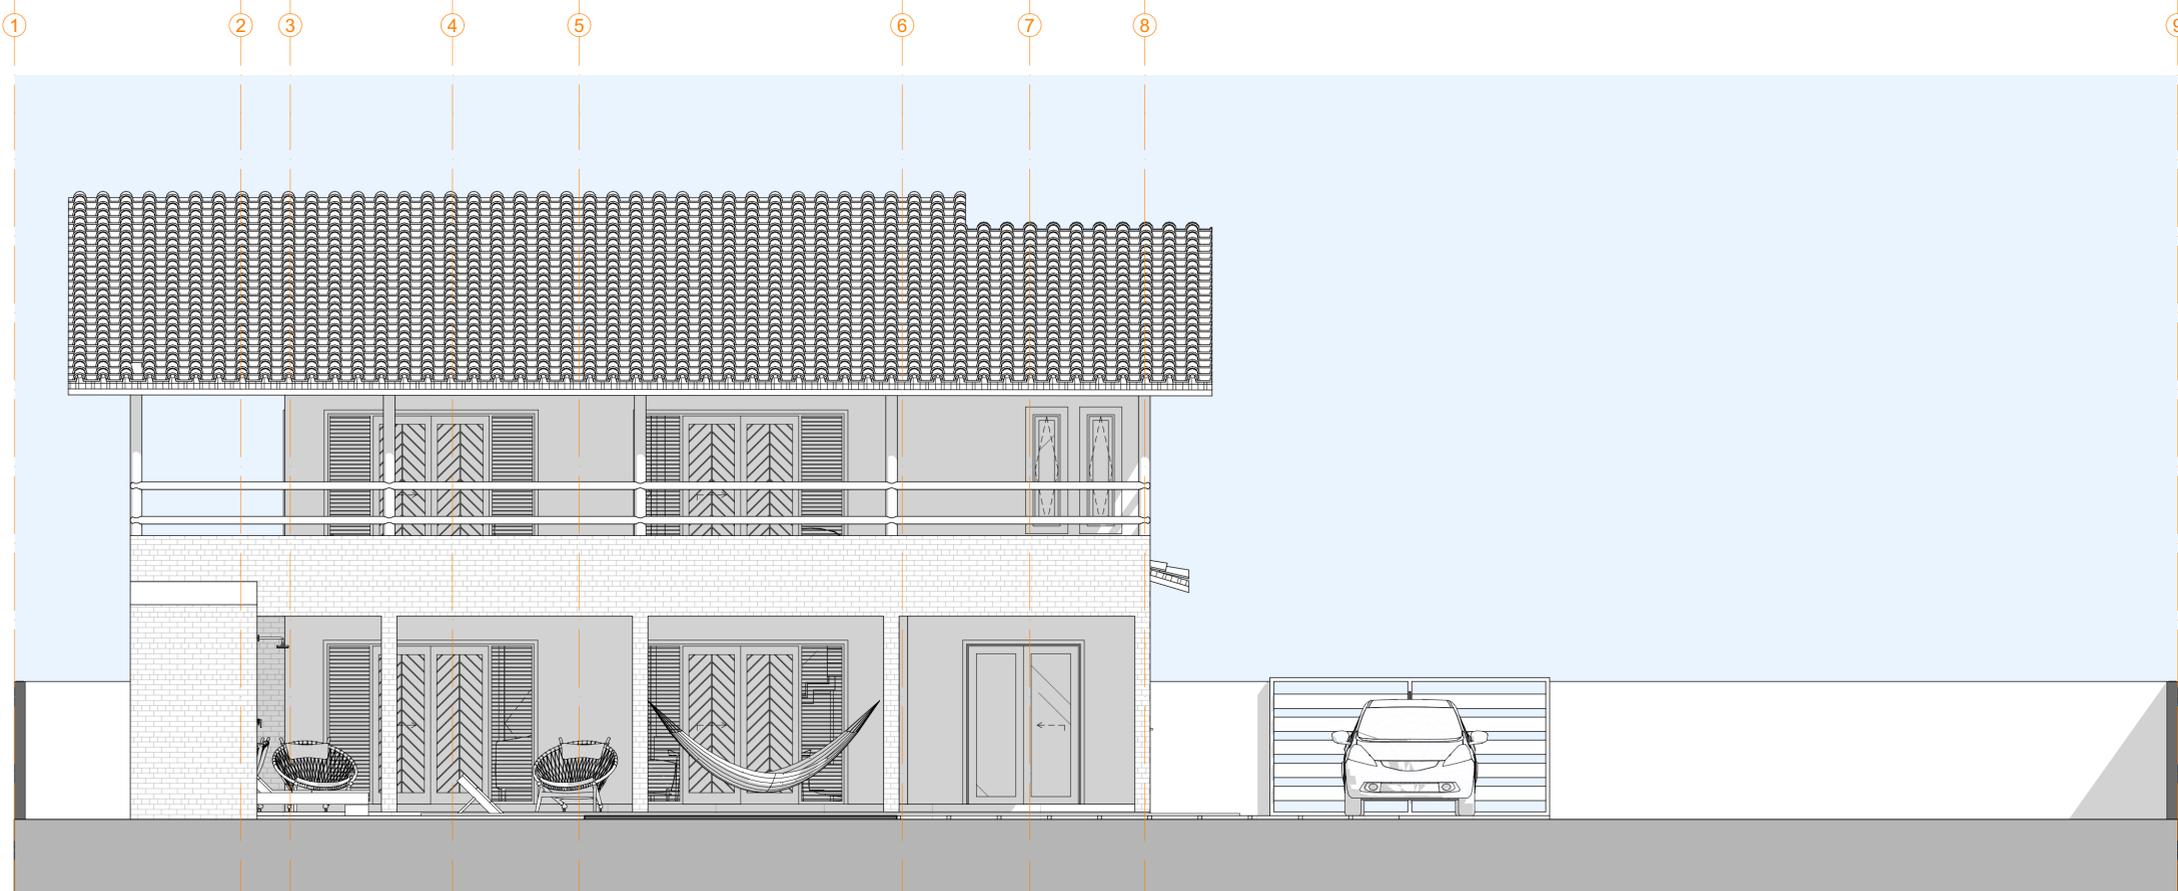

FACHADA LESTE
Escala: 1:50

PROPRIETÁRIO:	VANESSA CRISTINA LOCATELLI DE SOUZA FRANCA CPF: 231.676.372-34			
AUTORIA DO PROJETO:	ALEX COSTA FAGUNDES	CAU nº	A125915-6	
RESPONSÁVEL TÉCNICO:	ALEX COSTA FAGUNDES	CAU nº	A125915-6	
PROJETO:	RESIDÊNCIA UNIFAMILIAR	PRANCHA:		
LOCAL:	AV. MARIANO DE SOUSA FALCÃO, SNº, LT 11, QD 02, LOT. CRUZ DE MALTA, LUCENA, PB	PL	04/06	
PROPRIETÁRIO:	VANESSA CRISTINA LOCATELLI DE SOUZA FRANCA			
DATA: Janeiro/2024	ÁREAS:	M2:		
	TERRENO:	560,00M2	TAXA OCUPAÇÃO:	00,28%
	COBERTA:	157,62M2	INDECE/ APROV.:	00,30%
	COSNTRUÇÃO:	169,26M2	ÁREA PERMEÁVEL:	
DESENHOS:	CORTE AA - FACHADA LESTE		ESCALA:	1:50

ESPAÇO PARA CARIMBOS: