S-01
Q-56

DICITADO EM 14/10/91
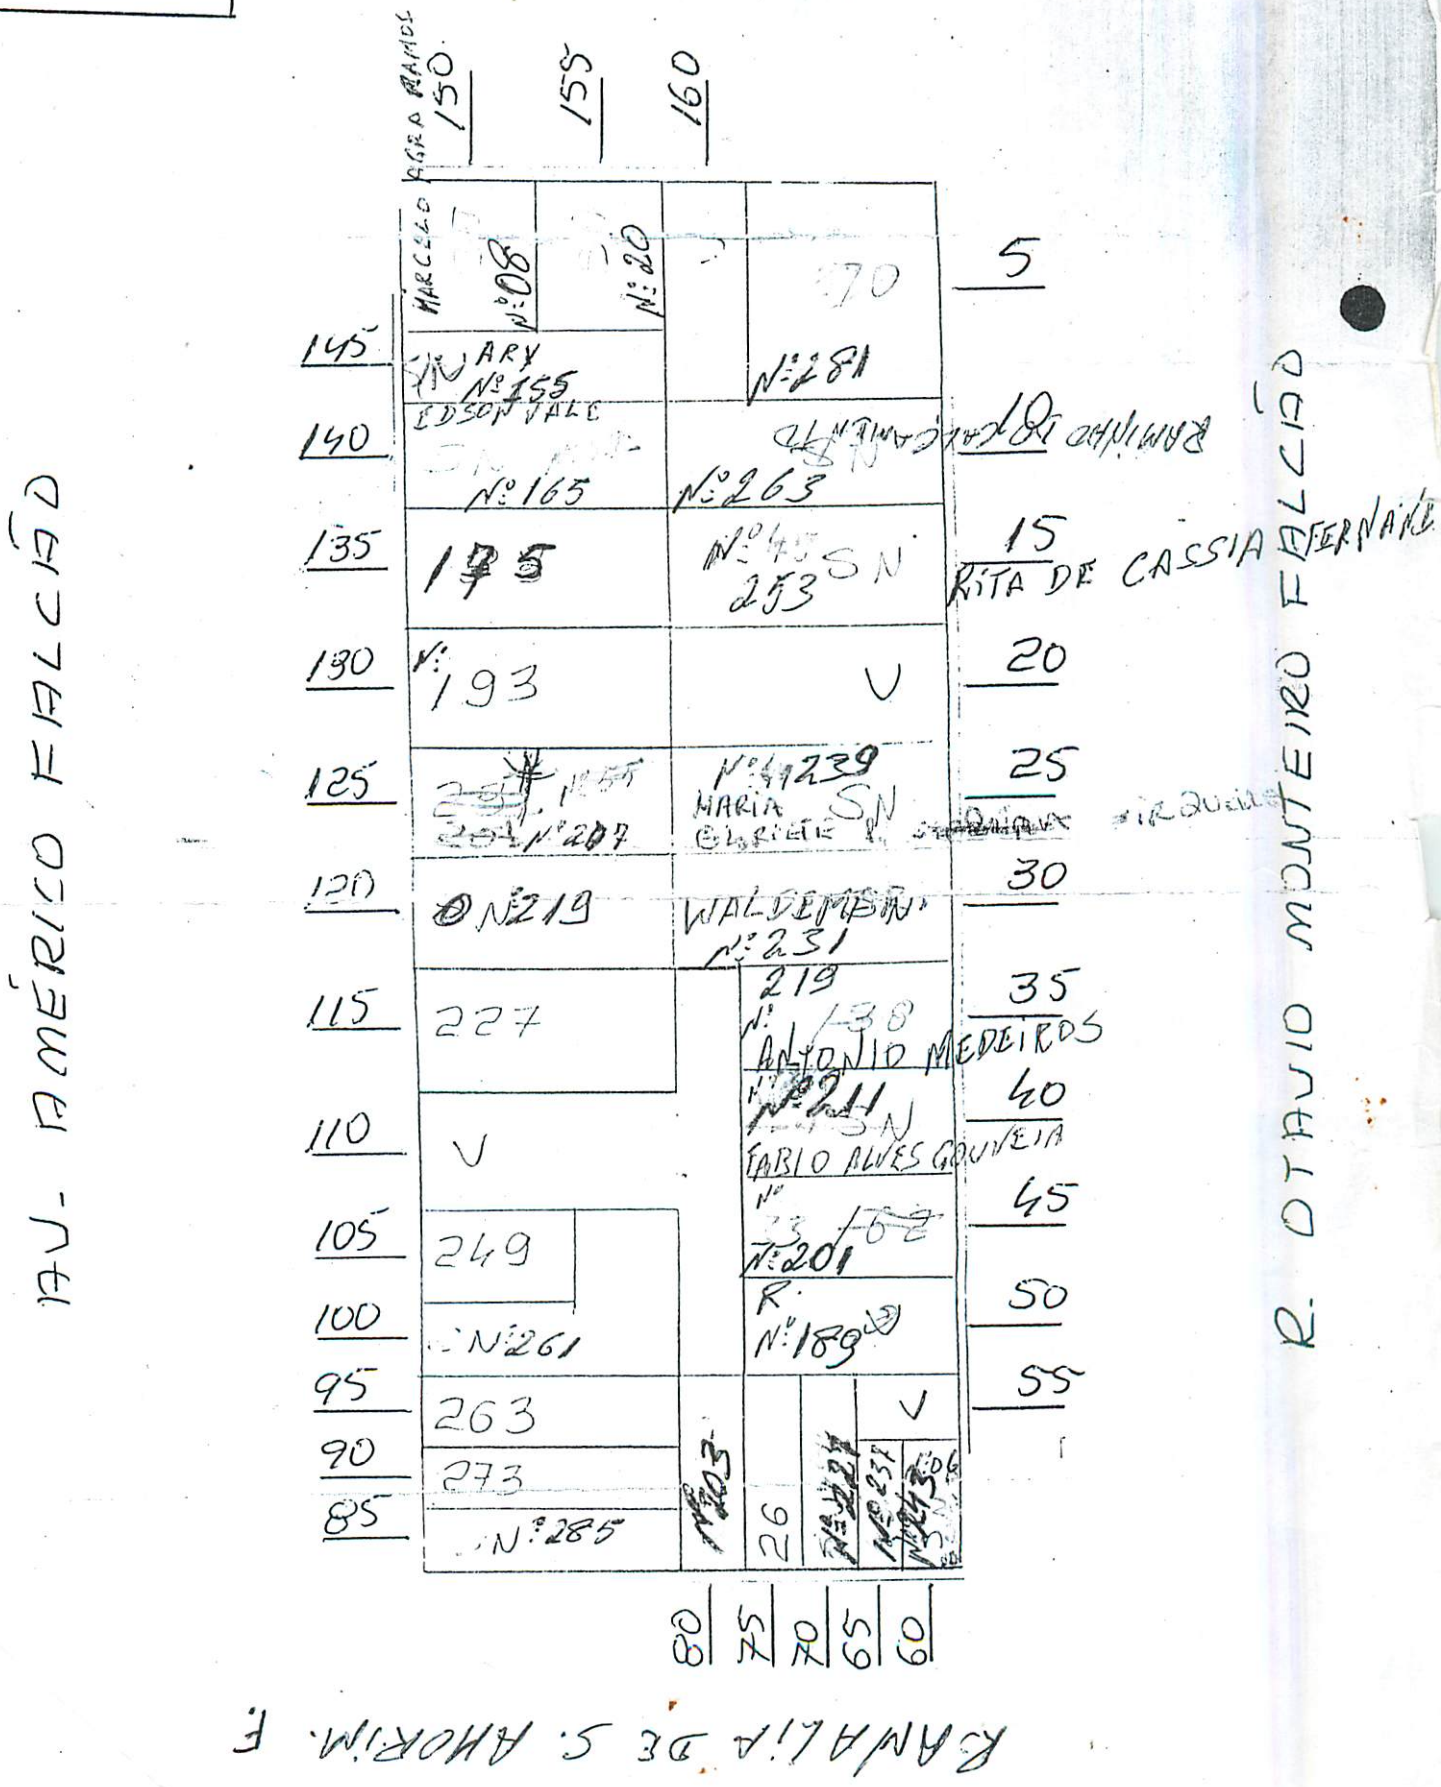
R PROJETADA