


4 Fachada Sul  
1:50




2 Fachada Norte  
1:50

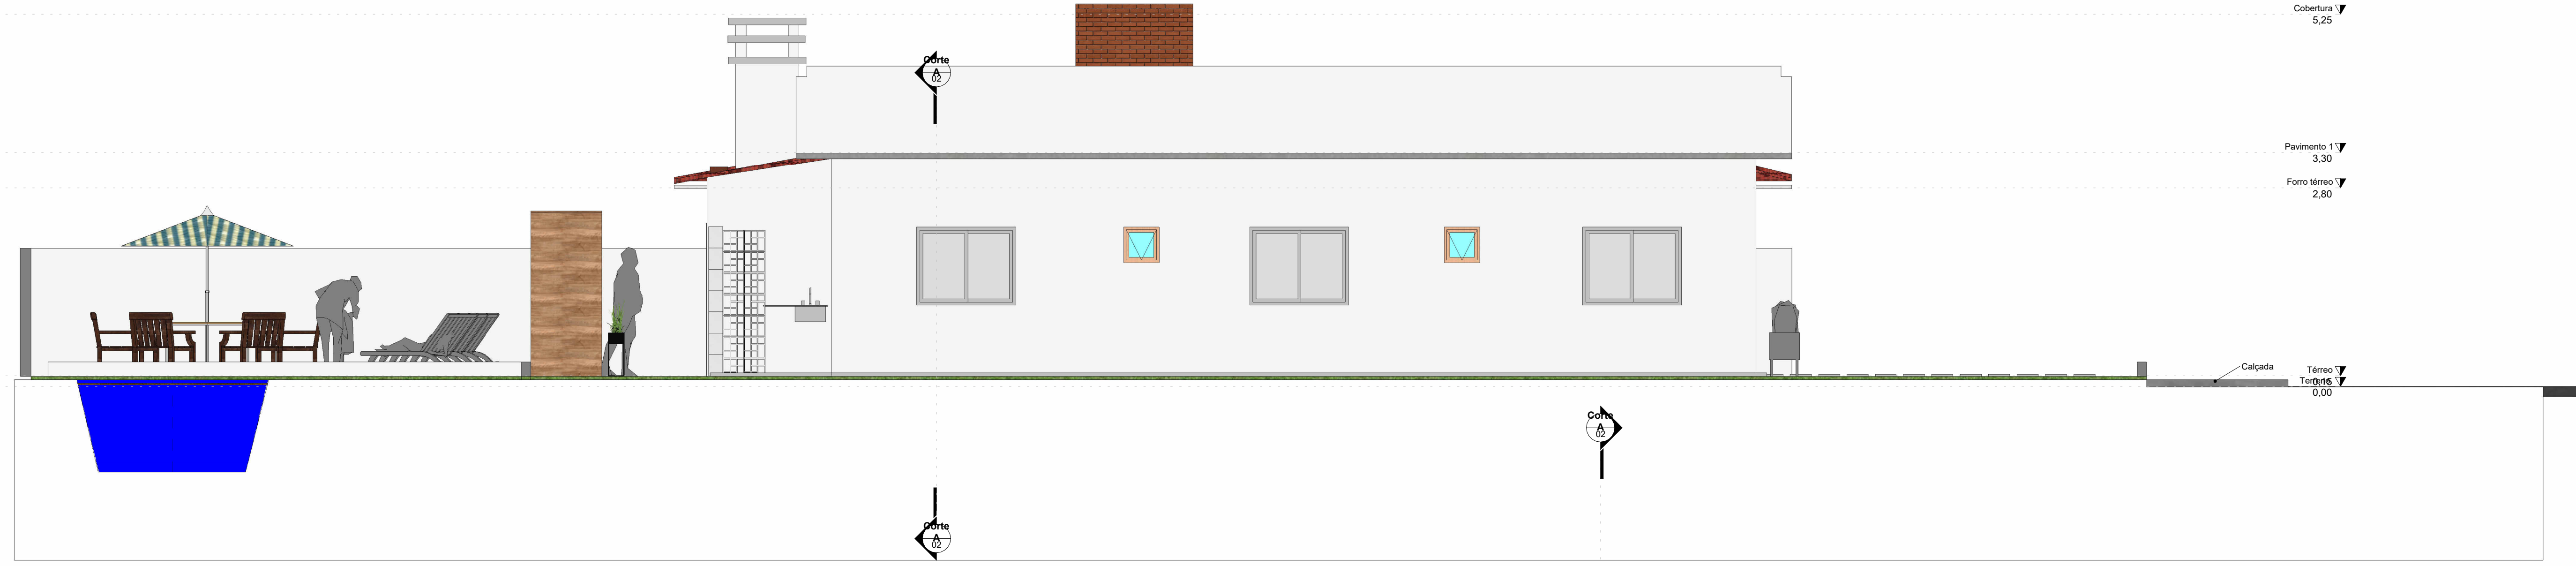


3 Fachada Oeste  
1:50




1 Fachada Leste  
1:50

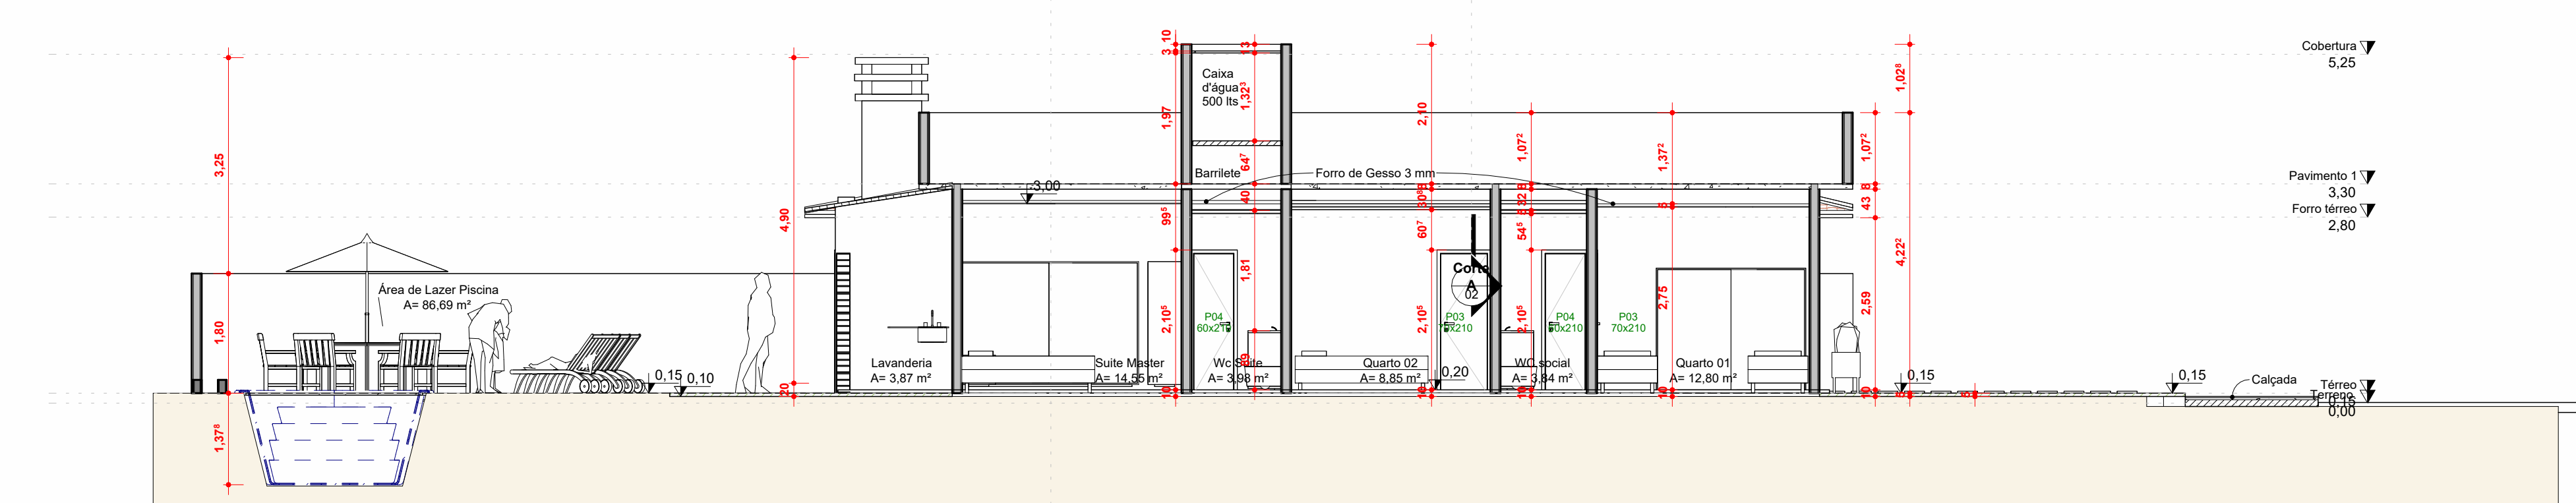


6 Corte B  
1:75

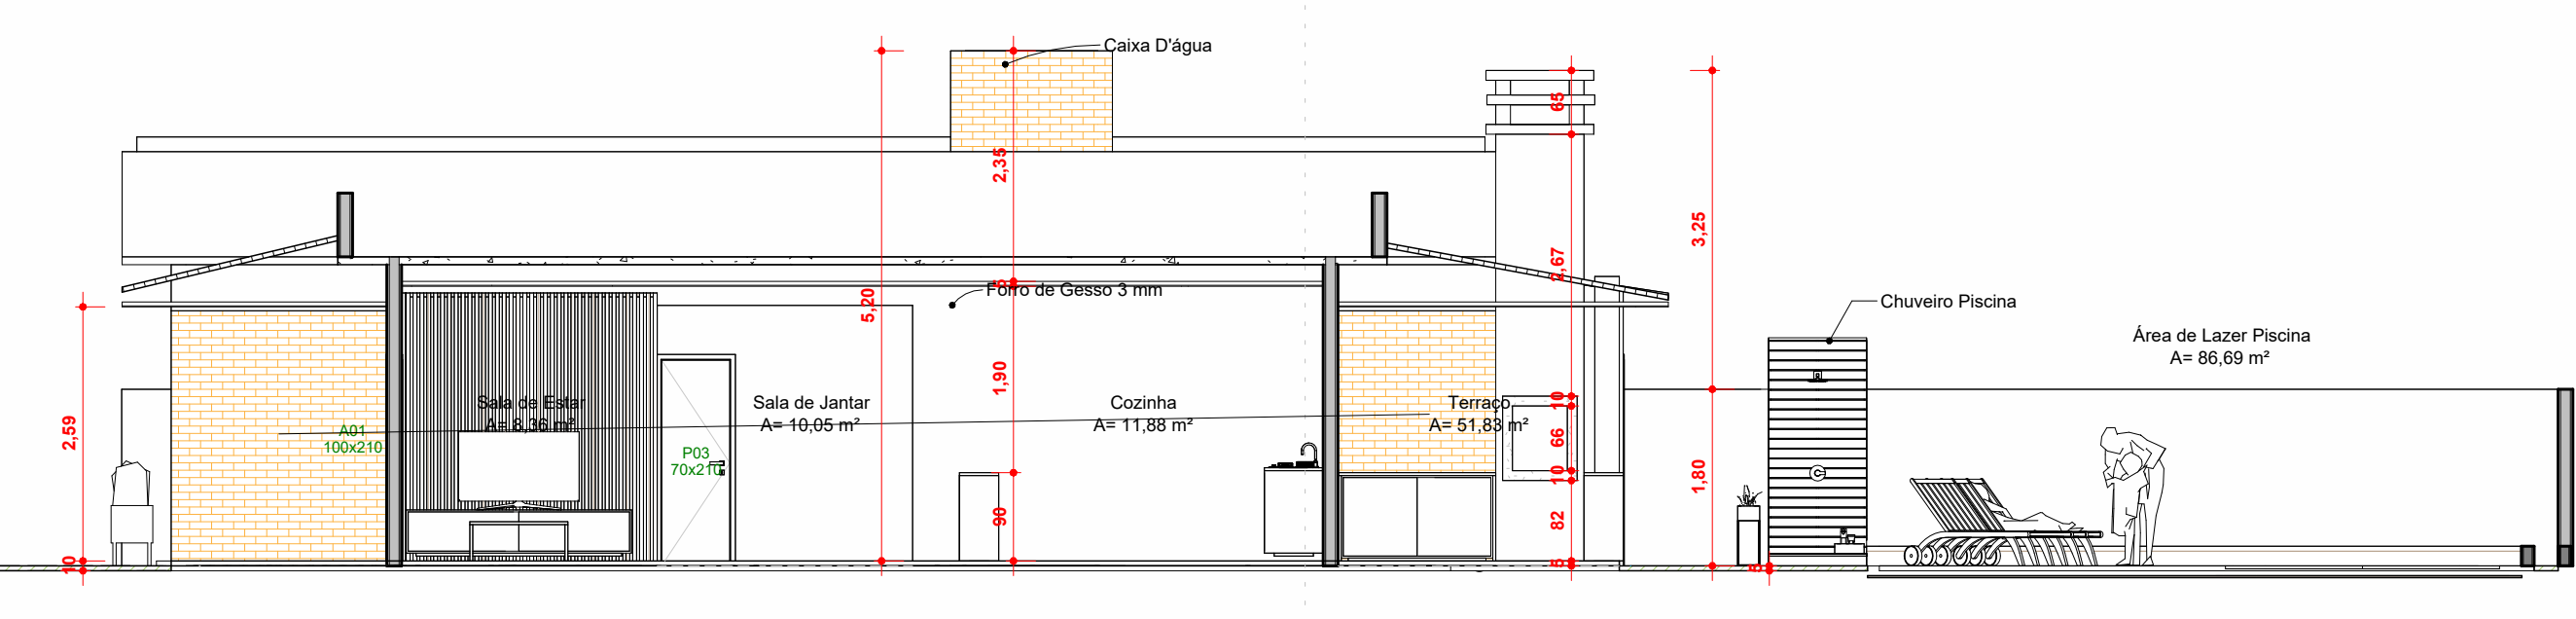

7 Corte B1  
1:75

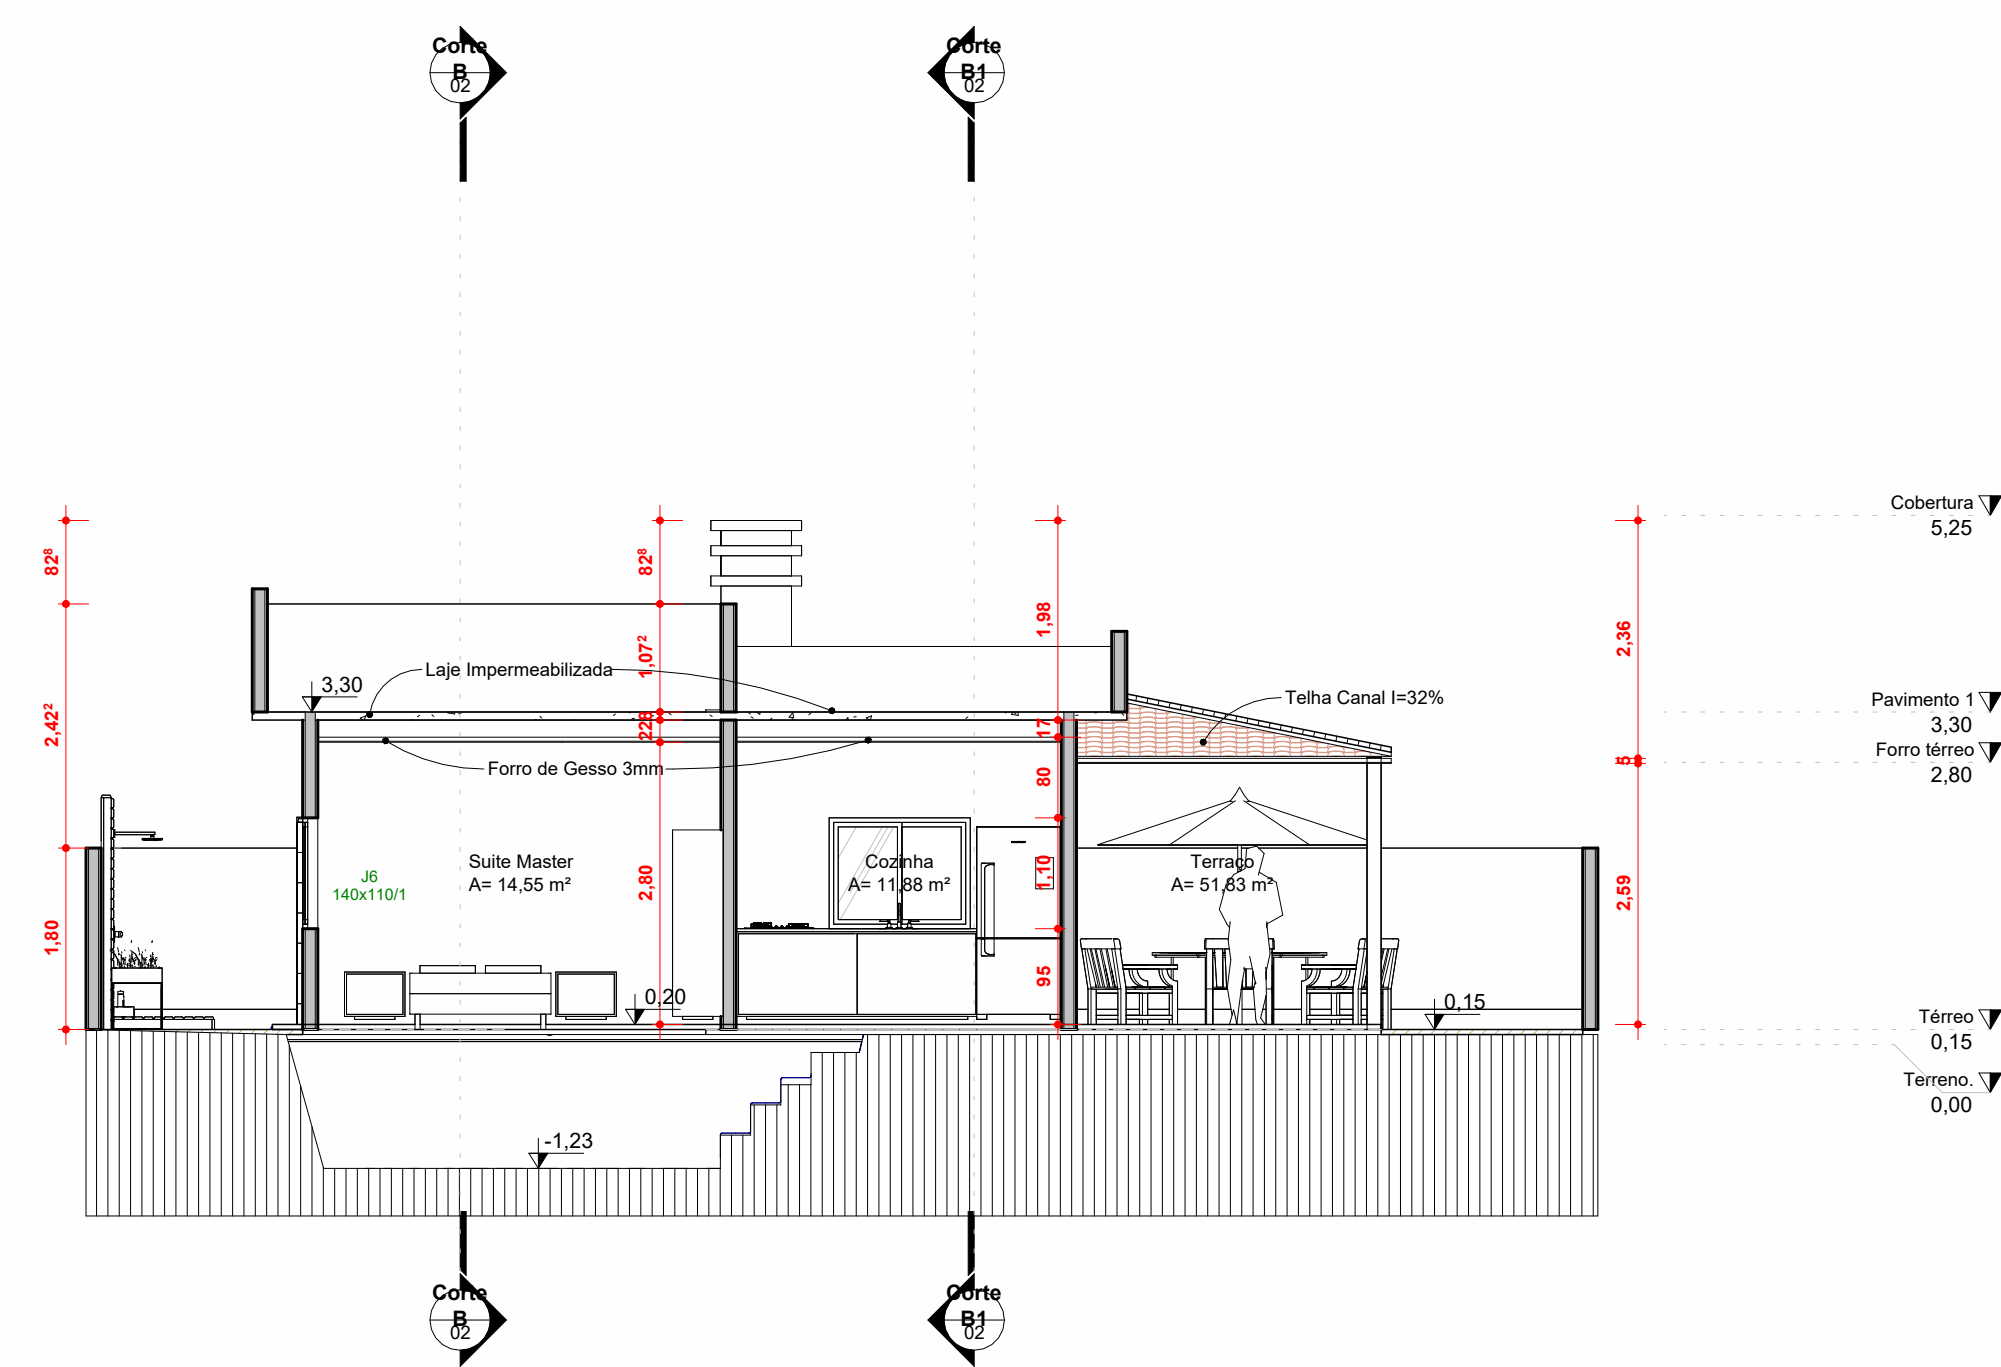

5 Corte A  
1:75

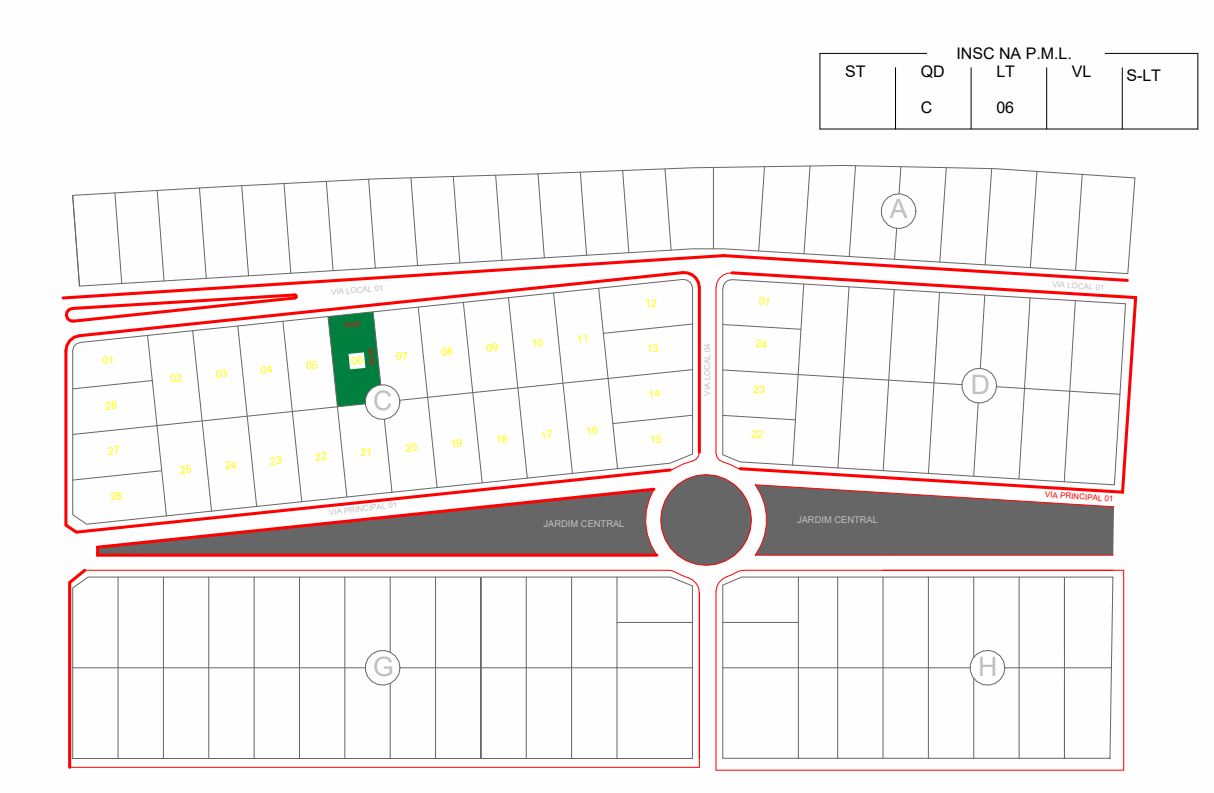

PROPRIETÁRIO: MIRTES DE FATIMA BEZERRA LINS - CPF 250.991.164-34  
 PROJETO: JOSEILTON DE OLIVEIRA SANTOS - CAU Nº A28664-7  
 PROJETO: YRLIANNE DAVYNE SOARES DA SILVA - CAU Nº A28296-7  
 CONSTRUÇÃO: PARTICULAR

FOLHA 02 /02	PROJETO: Projeto Unifamiliar Lucena LOCAL: OASIS DO MAR RESIDENCE PRIVÉ - QD C LOTE 6 LUCENA - PB PROPRIETÁRIO: MIRTES DE FATIMA BEZERRA LINS - CPF 250.991.164-34		
	RESPONSÁVEL	INSC. NA F.P.M.L.	RUBRICA
DESENHO	Autor		ARQ. JOSEILTON DE OLIVEIRA DOS SANTOS CAU - A28664-7
COPIA	Autor		ARQ. YRLIANNE DAVYNE SOARES DA SILVA CAU - A28296-7
VISTO			
ESCALAS	DESENHO(S)		ÁREA DO TERRENO: 450,00 M <sup>2</sup> ÁREA DE CONSTRUÇÃO: 180,00 M <sup>2</sup> TAXA DE COBERTURA: 40,00% ÁREA PERMITEVÁVEL: 270,00 M <sup>2</sup>
			INSC. NA F.P.M.L.
			INSC. NA F.P.M.L.