	PREFEITURA MUNICIPAL DE LUCENA SECRETARIA DA RECEITA MUNICIPAL		REQUERIMENTO Nº DO PROTOCOLO
	Exm Senhor PREFEITO		0043312024
NOME (PESSOA FÍSICA OU JURIDICA): Valtania Ferreira da Silva			
ENDEREÇO: Rua Ermes Bezerra Viana, S/N, Lot. Chacara do Jardim Lucena-PB. CEP: 58315-000			
TELEFONE: (83) 99172-1164 98778-1121			
E-MAIL:			
EST. CIVIL: Solteira	NATURALIDADE: Campina Grande-PB	PROFISSÃO: Servidora Pública	
Nº IDENTIDADE: 1007142 SSP-PB		Nº CNPJ OU CPF: 499.115.384-00	
Nº INSCRIÇÃO DO IMÓVEL:		ATIVIDADE:	
REQUER de V. Ex que se digne conceder-lhe			
<p> Para acostar na documentação de Pluricapiação dos lotes 36 e 37 do lotea- mento Chácara do Jardim, na cidade de Lucena, que tramita o registro no Cartório de Registro, nesta cidade de Lucena. Neste sentido, conforme solicitação da nobre tabelião, solicito: o </p>			
<p> NOME DA Rua do Pontal de Lucena, confrontante nos fundos dos lotes 36 e 37 supra mencionados. </p>			
<p> Caso não exista o nome de rua, a sugestão é pl "Rua Projeta da, não implantada". </p>			
<p> Desde já agradeço pela atenção. </p>			
DATA: 21/05/2024	ASSINATURA DO REQUERENTE Valtania Ferreira da Silva		

REPÚBLICA FEDERATIVA DO BRASIL

ESTADO DA PARAÍBA
 SECRETARIA DE ESTADO DA SEGURANÇA E DA DEFESA SOCIAL
 POLÍCIA CIVIL
 INSTITUTO DE POLÍCIA CIENTÍFICA DA PARAÍBA
 NÚCLEO DE IDENTIFICAÇÃO

NOME **VALTANIA FERREIRA DA SILVA**



FILIAÇÃO
 LUIZ FERREIRA DA SILVA
 ALDACE SOARES FERREIRA DA SILVA

DATA DE NASCIMENTO 28/01/1967
 NATURALIDADE CAMPINA GRANDE-PB
 FATOR RH B+ ORGÃO EXPEDIDOR SESDS-PB
 OBSERVAÇÃO *****

Valtania Ferreira da Silva
 ASSINATURA DO TITULAR

CARTEIRA DE IDENTIDADE

LEI Nº 7.116 DE 29 DE AGOSTO DE 1983

CPF 499.115.384-00 ONI *****
 REGISTRO.GERAL: **1.007.142 2ª VIA** DATA DE EXPEDIÇÃO 08/04/2022
 REGISTRO CIVIL
 CERT. NASC. Nº22321 - LIV.A-61 - FLS.223 - CARTORIO AREIA-PB

T. ELEITOR	CTPS	SERIE	UF
002948131236	*****	****	**
NIS/PIS/PASEP	IDENTIDADE PROFISSIONAL		
*****	PM-PB 518618-8		
CERT. MILITAR	*****		
*****	*****		
CNH	CNS		
03618266840	700006553063502		

POLEGAR DIREITO



Angela Regina Furtado
 ASSINATURA DO DIRETOR NUCC - PB

P-236

VÁLIDA EM TODO O TERRITÓRIO NACIONAL



Anotação de Responsabilidade Técnica - ART
Lei nº 6.496, de 7 de dezembro de 1977

CREA-PB

ART OBRA / SERVIÇO
Nº PB20230525557

Conselho Regional de Engenharia e Agronomia da Paraíba

INICIAL

1. Responsável Técnico

JOSÉ LUCIANO MENEZES DA CUNHA

Título profissional: **ENGENHEIRO CIVIL**

RNP: **1618496093**

Registro: **11082462019PB**

2. Dados do Contrato

Contratante: **VALTANIA FERREIRA DA SILVA**

CPF/CNPJ: **499.115.384-00**

RUA DOUTOR FRANCISCO DE ASSIS CÂMARA DANTAS

Nº: **S/N**

Complemento: **APTO 503**

Bairro: **AERoclUBE**

Cidade: **JOÃO PESSOA**

UF: **PB**

CEP: **58036095**

Contrato: **Não especificado**

Celebrado em: **15/04/2023**

Valor: **R\$ 700,00**

Tipo de contratante: **Pessoa Física**

Ação Institucional: **Órgão Público**

3. Dados da Obra/Serviço

RUA PROJETADA

Nº: **SN**

Complemento: **LOTEAMENTO CHACARA DO JARDIM QUADRA-B LOTE-36 E 37**

Bairro: **CENTRO**

Cidade: **LUCENA**

UF: **PB**

CEP: **58315000**

Data de Início: **15/04/2023**

Previsão de término: **21/04/2023**

Coordenadas Geográficas: **0, 0**

Finalidade: **Infraestrutura**

Código: **Não Especificado**

Proprietário: **VALTANIA FERREIRA DA SILVA**

CPF/CNPJ: **499.115.384-00**

4. Atividade Técnica

1 - DIRETA

Quantidade

Unidade

5 - PROJETO > OBRAS E SERVIÇOS - AGRIMENSURA > MEDIÇÃO DE TERRA > LEVANTAMENTO TOPOGRÁFICO > #0622 - PLANIMÉTRICO

5.200,00

m²

Após a conclusão das atividades técnicas o profissional deve proceder a baixa desta ART

5. Observações

LEVANTAMENTO TOPOGRÁFICO (PLANIMETRIA) DE DOIS LOTES NO LOTEAMENTO CHÁCARA DO JARDIM QD-B LOTES 36 E 37 MEDINDO 2.600,00 m² CADA UM TOTALIZANDO UMA ÁREA DE 5.200,00, EM LUCENA PB.

6. Declarações

- Declaro que estou cumprindo as regras de acessibilidade previstas nas normas técnicas da ABNT, na legislação específica e no decreto n. 5296/2004.

- Cláusula Compromissória: Qualquer conflito ou litígio originado do presente contrato, bem como sua interpretação ou execução, será resolvido por arbitragem, de acordo com a Lei no. 9.307, de 23 de setembro de 1996, por meio do Centro de Mediação e Arbitragem - CMA vinculado ao Crea-PB, nos termos do respectivo regulamento de arbitragem que, expressamente, as partes declaram concordar.

7. Entidade de Classe

NENHUMA - NAO OPTANTE

JOSE LUCIANO MENEZES DA CUNHA:44212445468

Assinado de forma digital por JOSE LUCIANO MENEZES DA CUNHA:44212445468
Dados: 2023.04.20 18:47:50 -03'00'

8. Assinaturas

Declaro serem verdadeiras as informações acima

JOSÉ LUCIANO MENEZES DA CUNHA - CPF: 442.124.454-68

Local

data

VALTANIA FERREIRA DA SILVA - CPF: 499.115.384-00

9. Informações

* A ART é válida somente quando quitada, mediante apresentação do comprovante do pagamento ou conferência no site do Crea.

10. Valor

Valor da ART: **R\$ 96,62**

Registrada em: **18/04/2023**

Valor pago: **R\$ 96,62**

Nosso Número: **3991124**



Documento assinado digitalmente

VALTANIA FERREIRA DA SILVA

Data: 20/04/2023 16:11:32-0300

Verifique em <https://validar.it.gov.br>

A autenticidade desta ART pode ser verificada em: <http://crea-pb.sitac.com.br/publica/>, com a chave: a0BA1
Impresso em: 19/04/2023 às 16:02:07 por: , ip: 170.82.175.12

sic.creapb.org.br

Tel: (83) 3533 2525


creapb@creapb.org.br

Fax:




CREA-PB
Conselho Regional de Engenharia e Agronomia da Paraíba



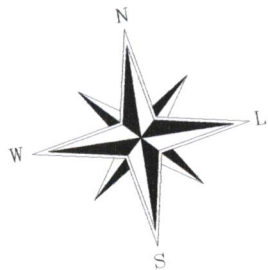

LOTEAMENTO PONTAL DE LUCENA

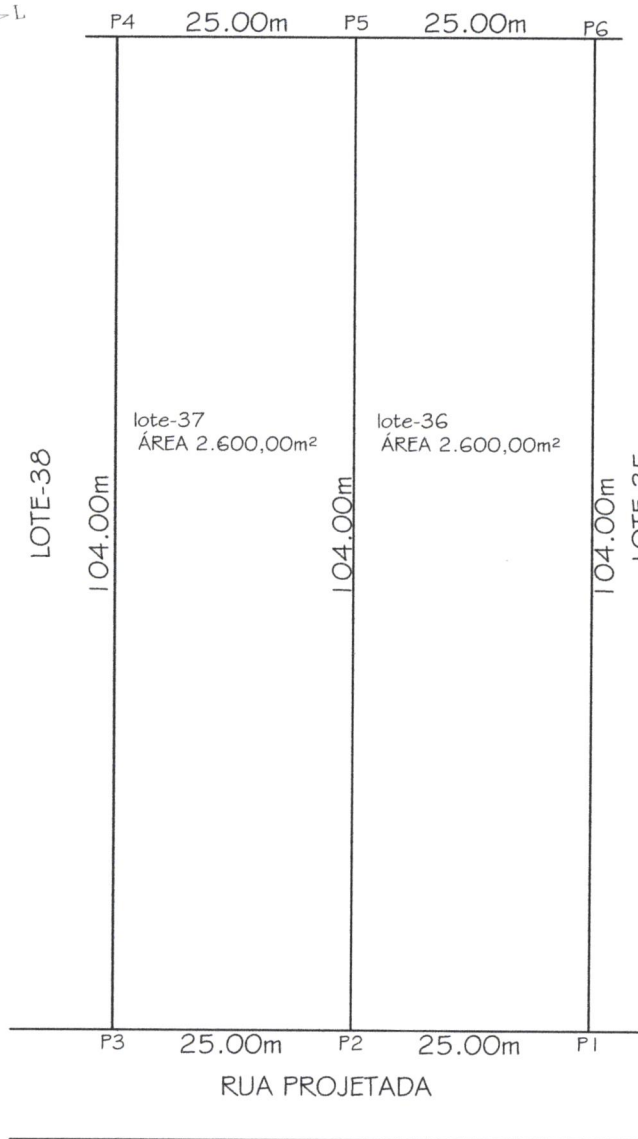

LEVANTAMENTO TOPOGRÁFICO
escala 1:20000

COORDENADAS UTM AZIMUTES E DISTANCIAS

P1	0291374	9235830	P1/P2	291°00'00"	25,00m
P2	0291350	9235834	P2/P3	291°00'00"	25,00m
P3	0291327	9235831	P3/P4	201°00'58"	104,00m
P4	0291320	9235936	P4/P5	105°00'58"	25,00m
P5	0291353	9235939	P5/P6	105°00'58"	25,00m
P6	0291376	9235942	P6/P1	199°00'00"	104,00m



LOCALIZAÇÃO SEM ESCALA

JOSE LUCIANO
MENEZES DA
CUNHA:44212445468

Assinado de forma digital por JOSE
LUCIANO MENEZES DA
CUNHA:44212445468
Dados: 2023.04.20 18:49:52 -03'00'

PROPRIETÁRIO


TÉCNICO RESP.



Documento assinado digitalmente
VALTÂNIA FERREIRA DA SILVA
Data: 20/04/2023 16:11:32-0300
Verifique em <https://validar.iti.gov.br>

LEVANTAMENTO TOPOGRAFICO

RESPONSÁVEL: JOSÉ LUCIANO MENEZES DA CUNHA - CREA Nº 161849609-3		FOLHA
PROPRIETÁRIO: VALTÂNIA FERREIRA DA SILVA CPF 499.115.384-00		
LOCAL: R PROJETADA LOT. CHACARA DO JARDIM QD-B LTS 36 E 37 S/Nº CENTRO LUCENA/PB		ÚNICA
ASSUNTO: LEVANTAMENTO TOPOGRÁFICO	ÁREAS	
DATA: ABRIL DE 2023	ÁREA DO LOTE- 36 2.600,00m²	
ESCALA: 1: 1.500	ÁREA DO LOTE- 37 2.600,00m² ÁREA TOTAL 5.200,00m²	

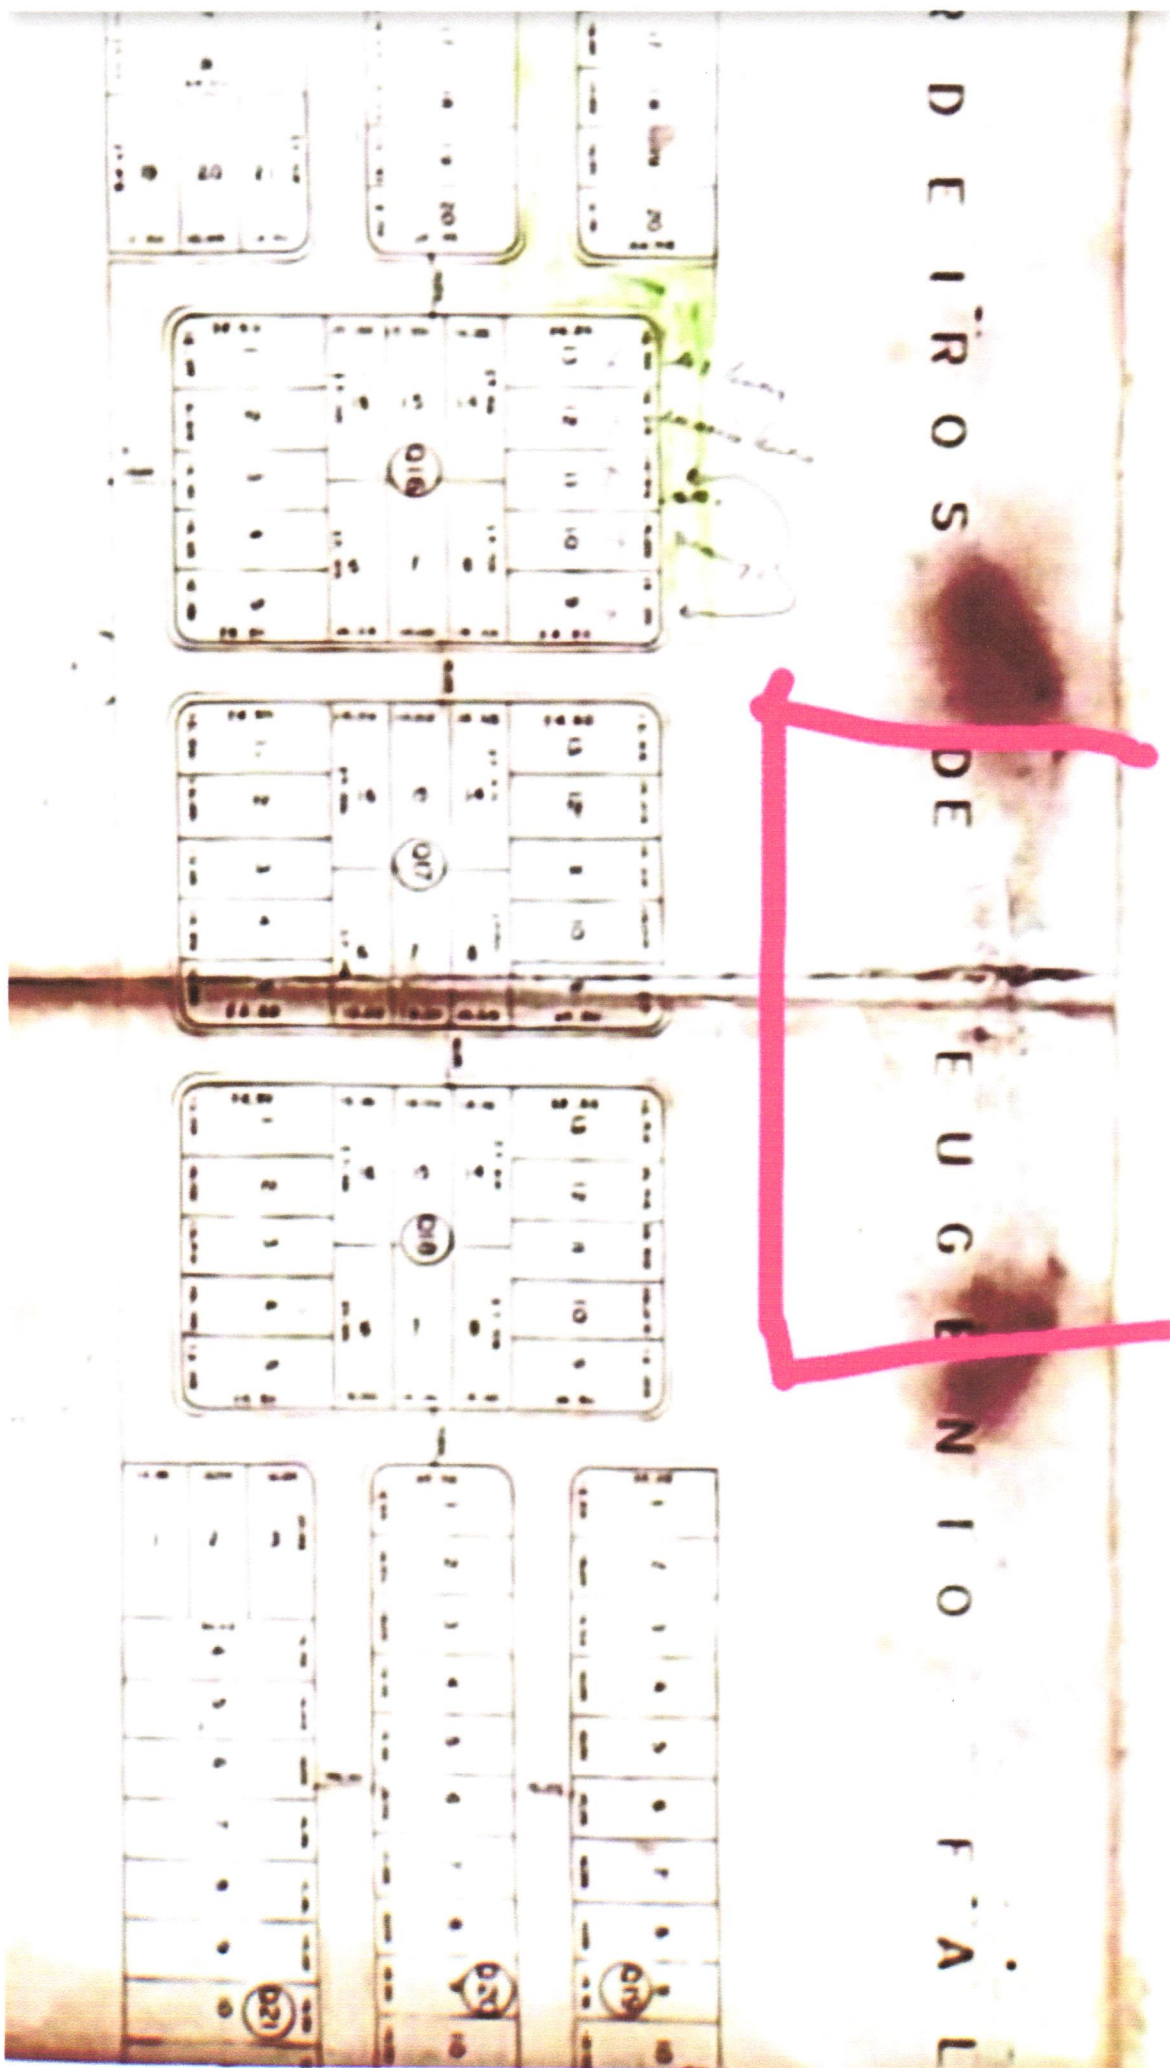

D E I R O S
 DE
 E U G E N I O
 F A L