




1 TÉRREO
ESCALA 1:75

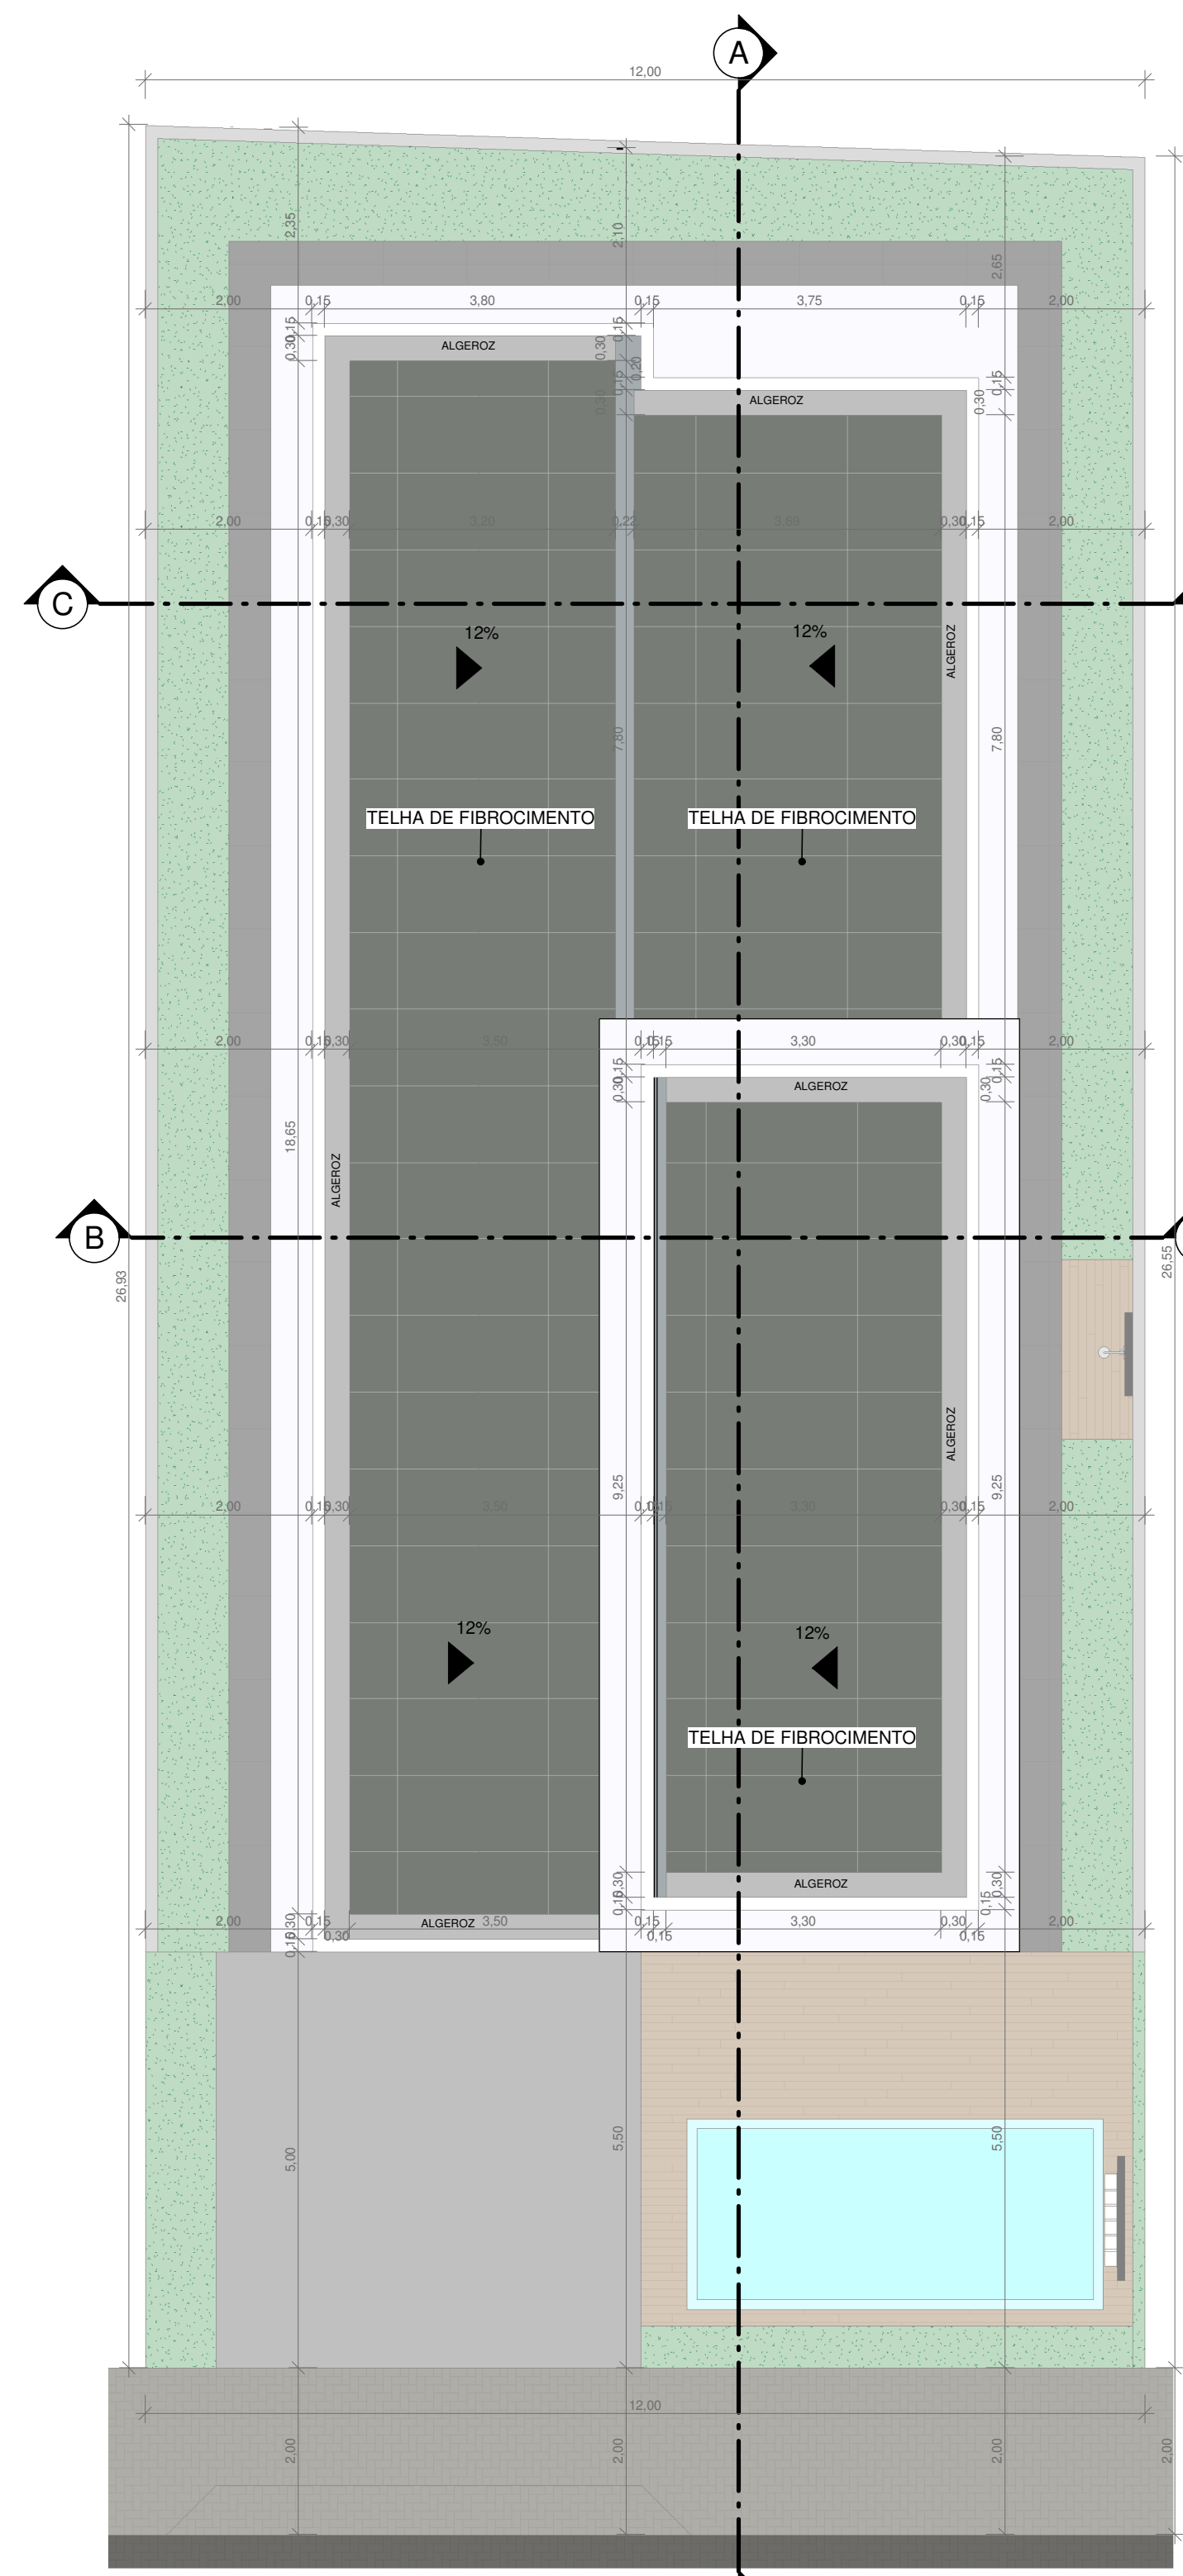


2 COBERTURA
ESCALA 1:75

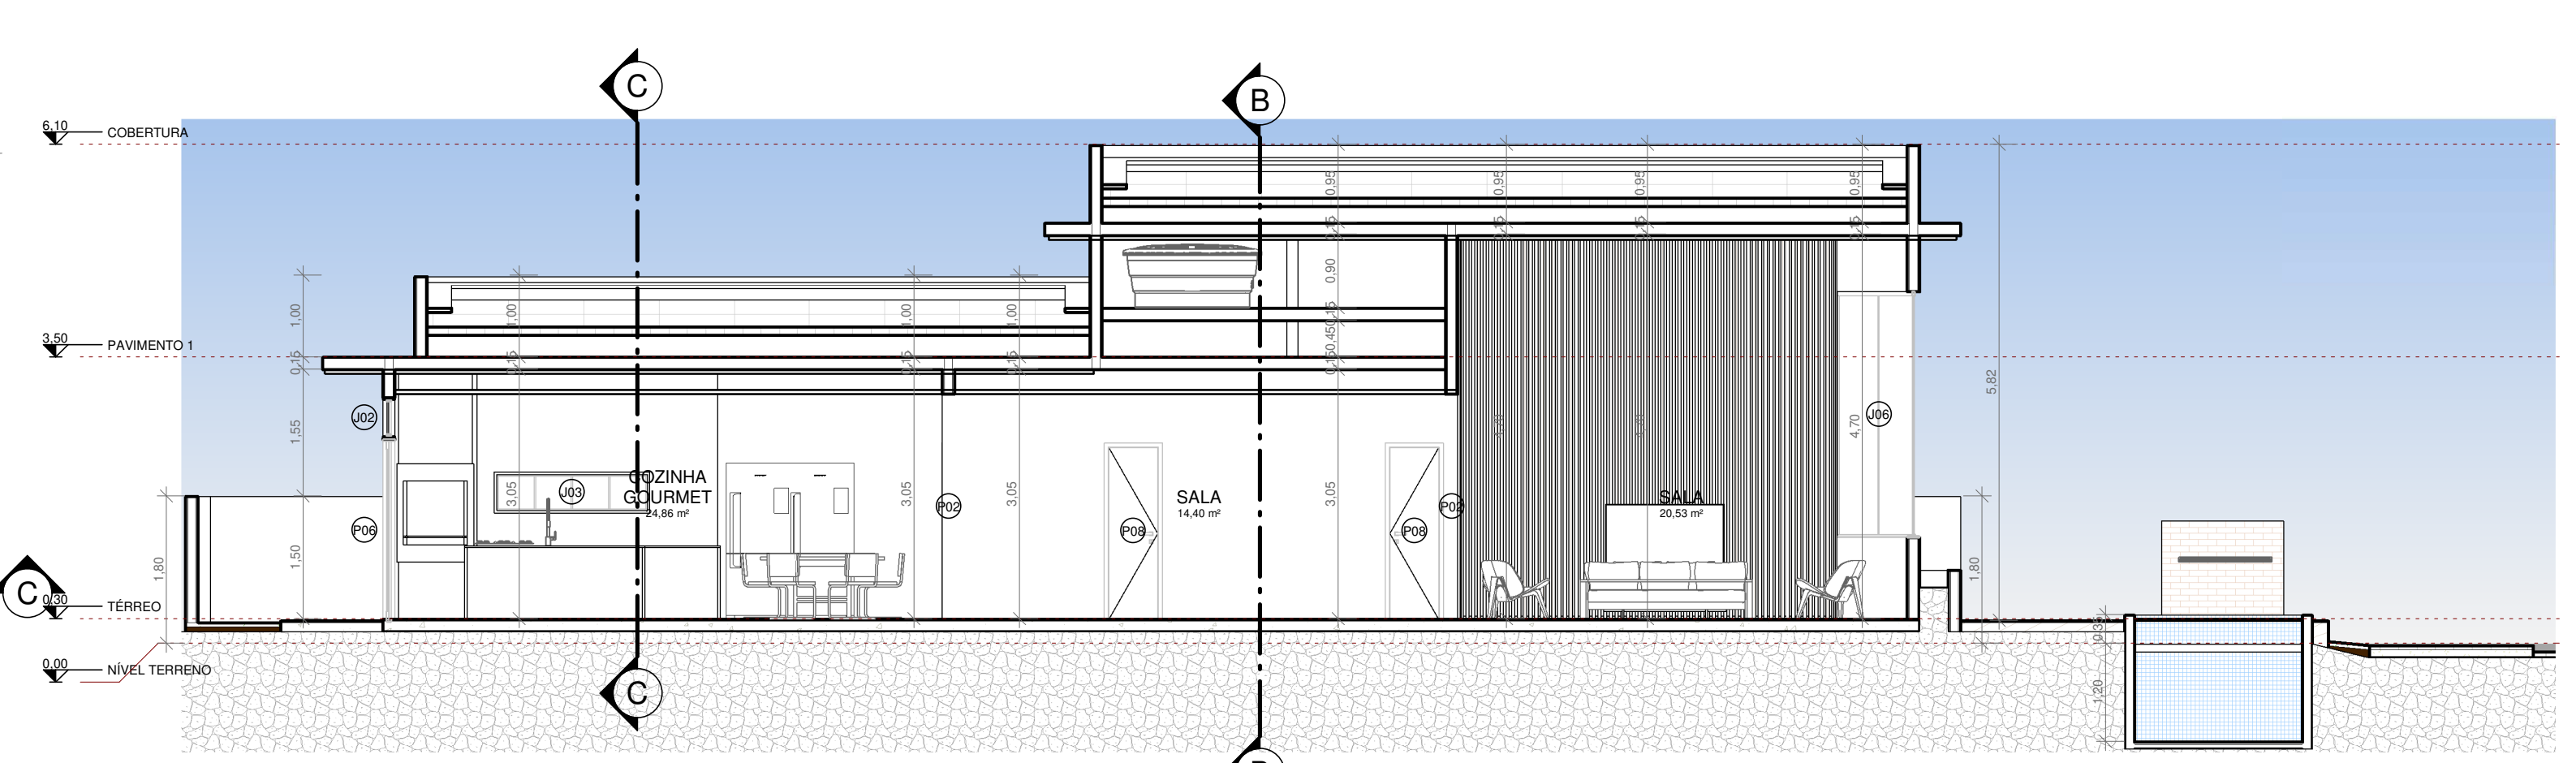


3 A
ESCALA 1:75

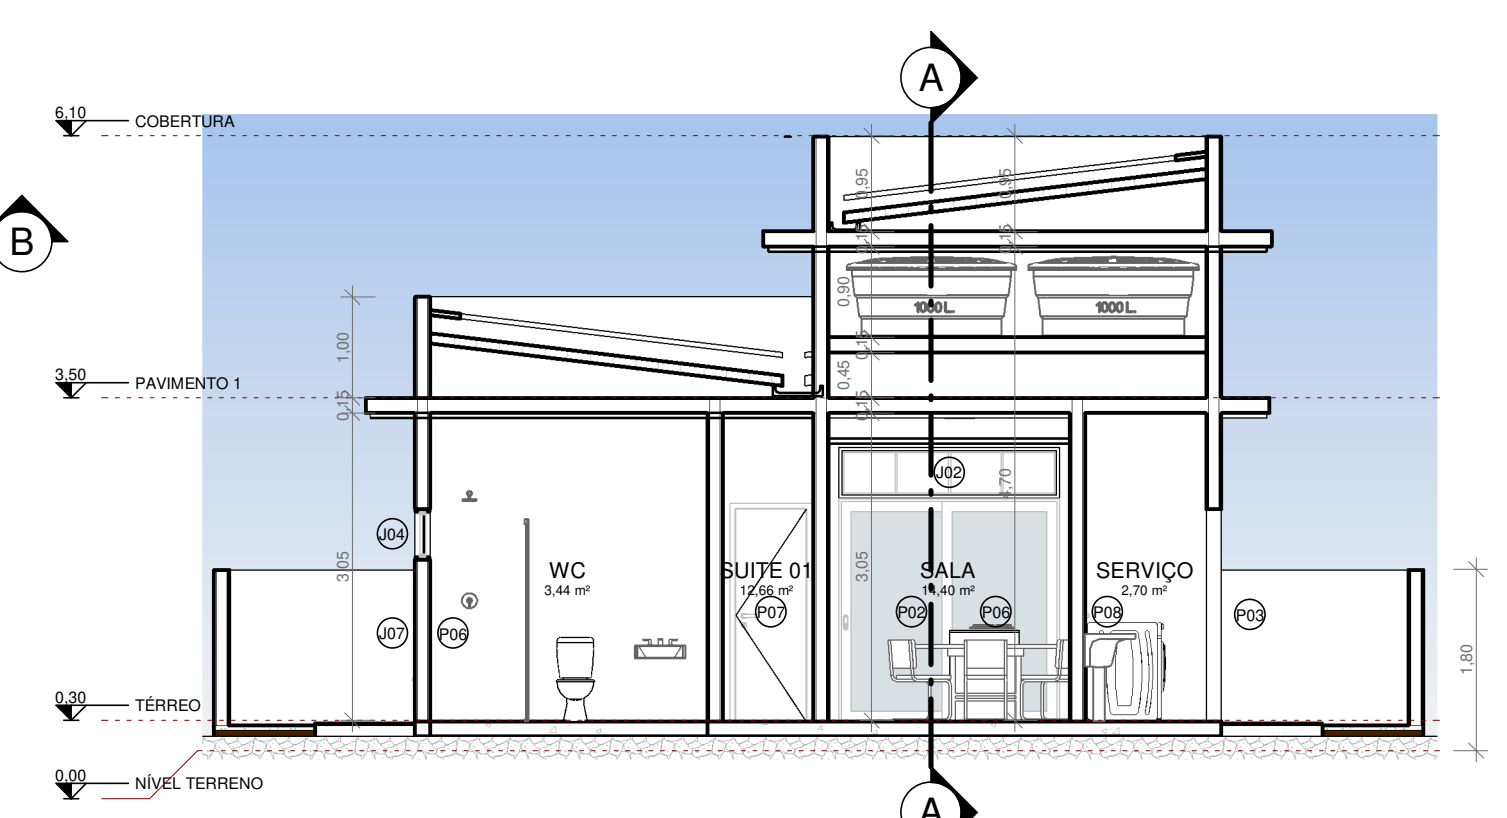


4 B
ESCALA 1:75

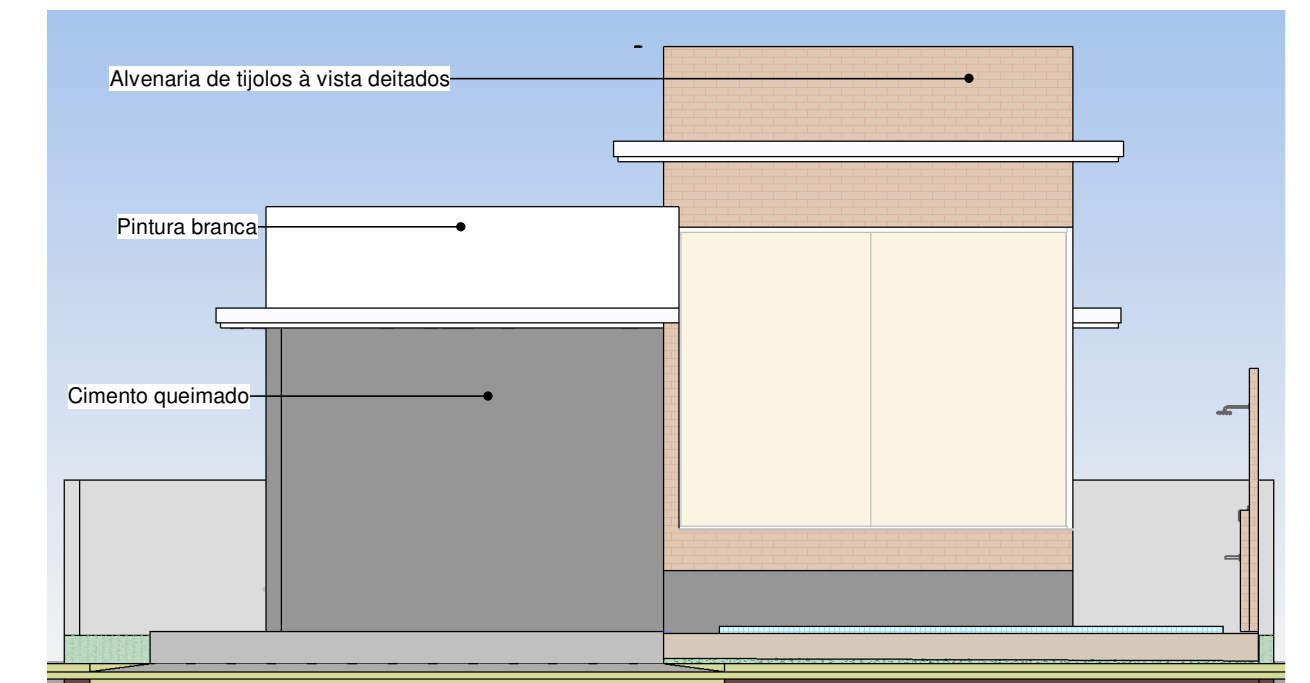


5 FACHADA NORTE
ESCALA 1:75

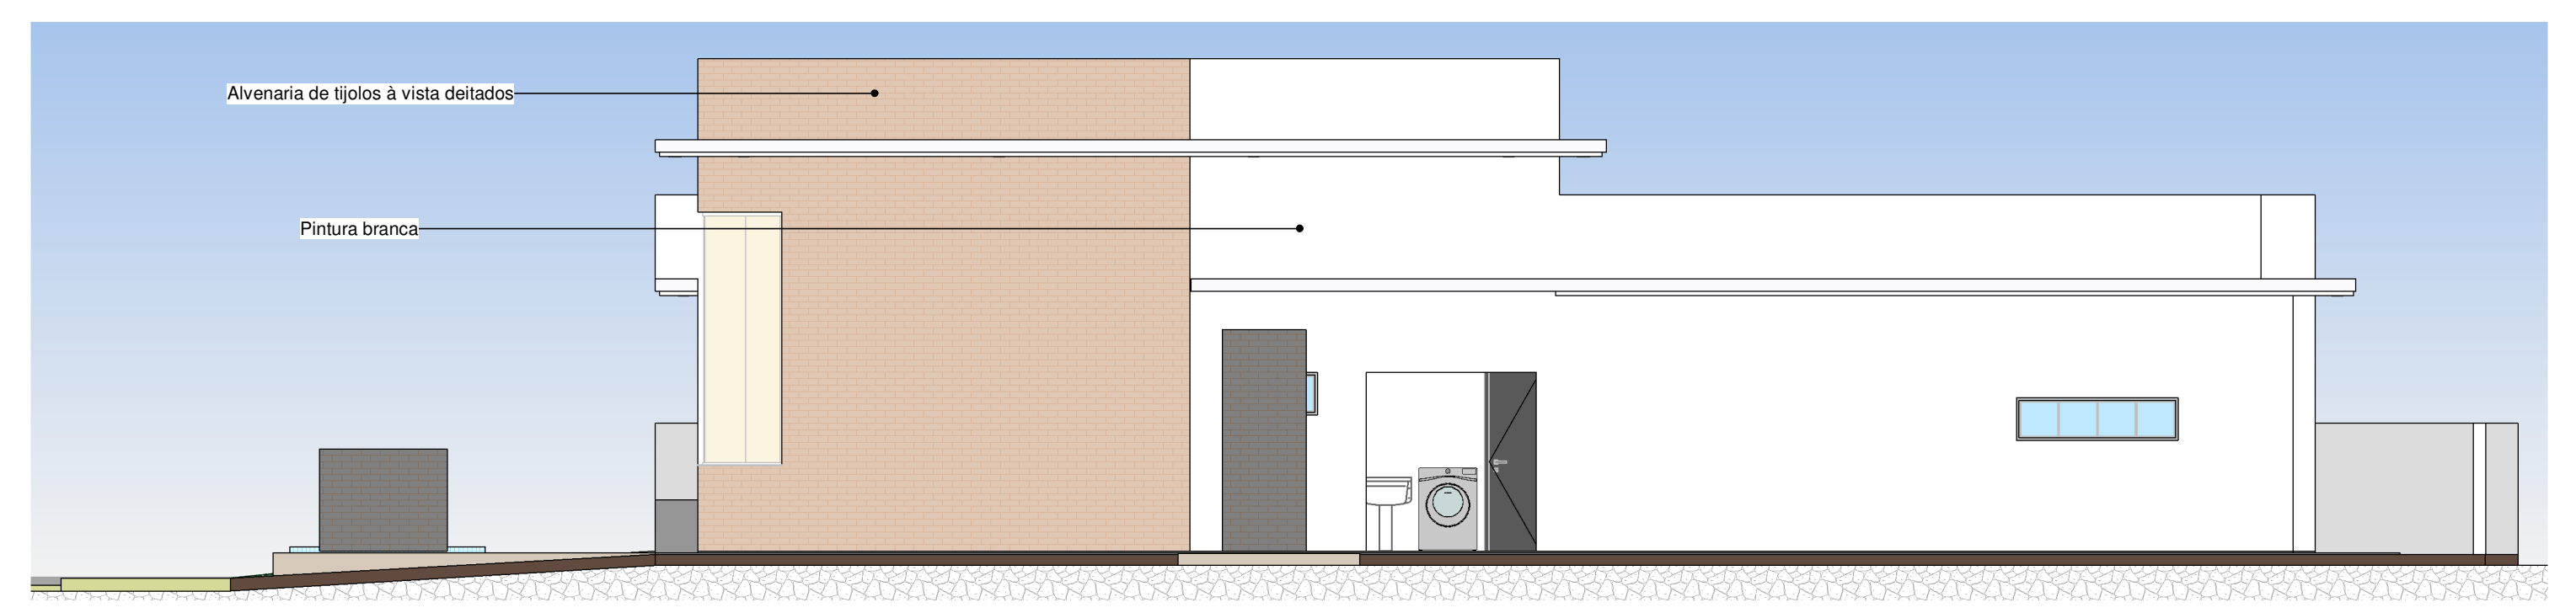


6 FACHADA OESTE
ESCALA 1:75

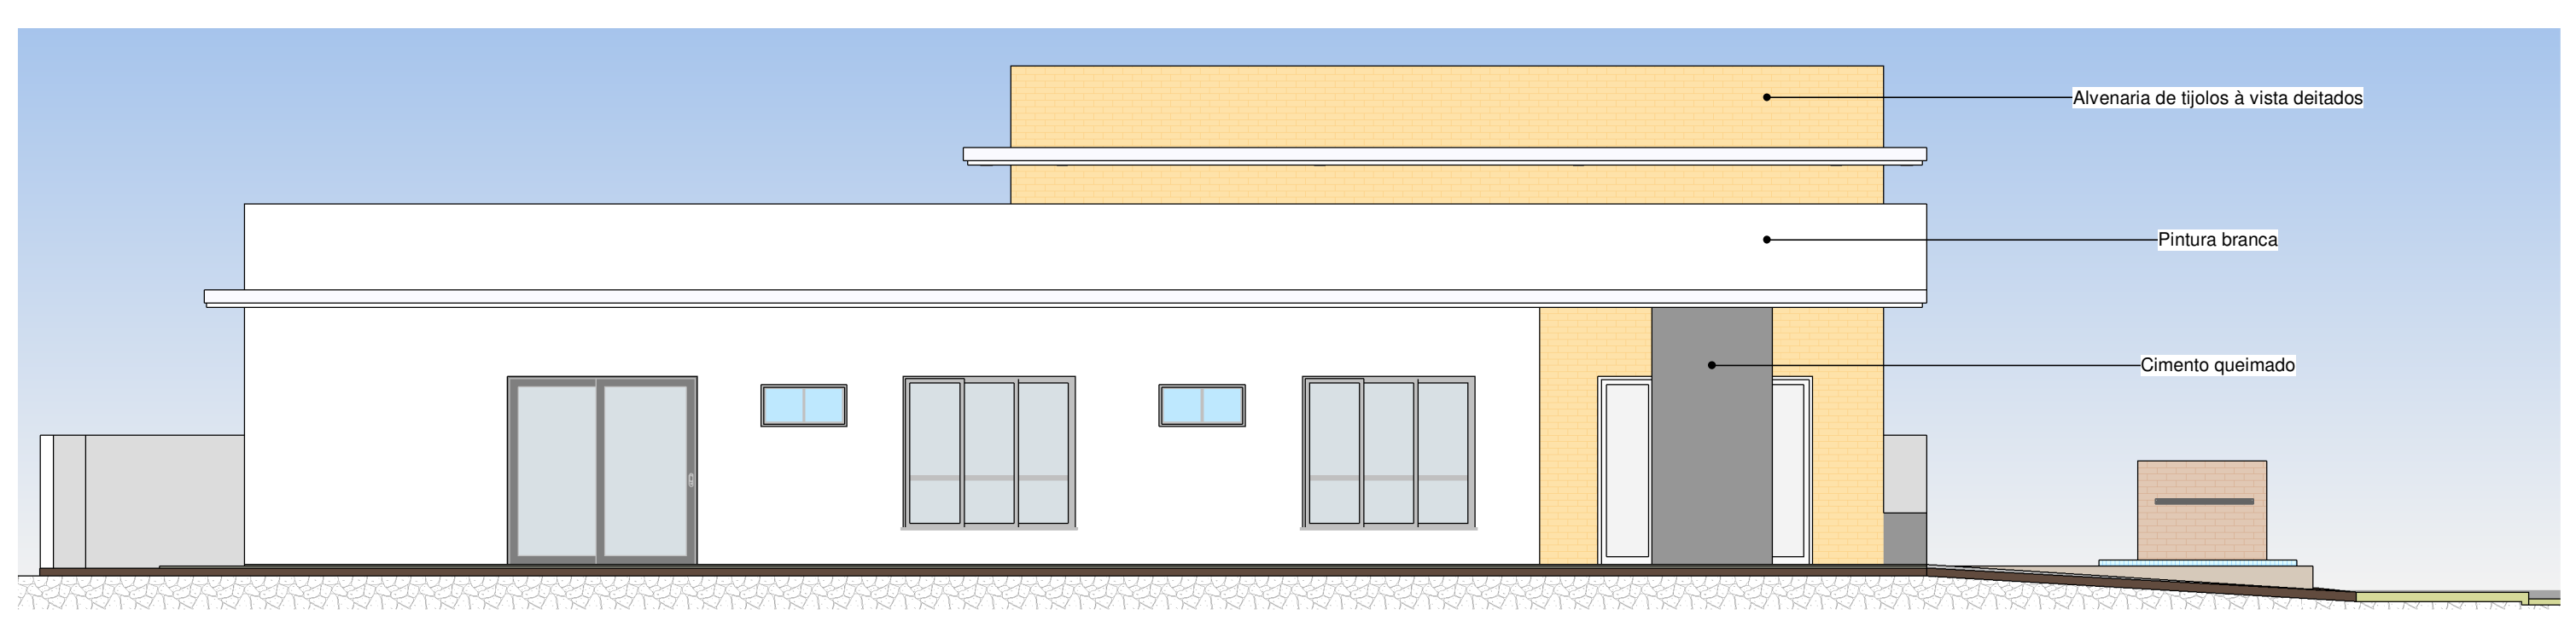


7 FACHADA LESTE
ESCALA 1:75

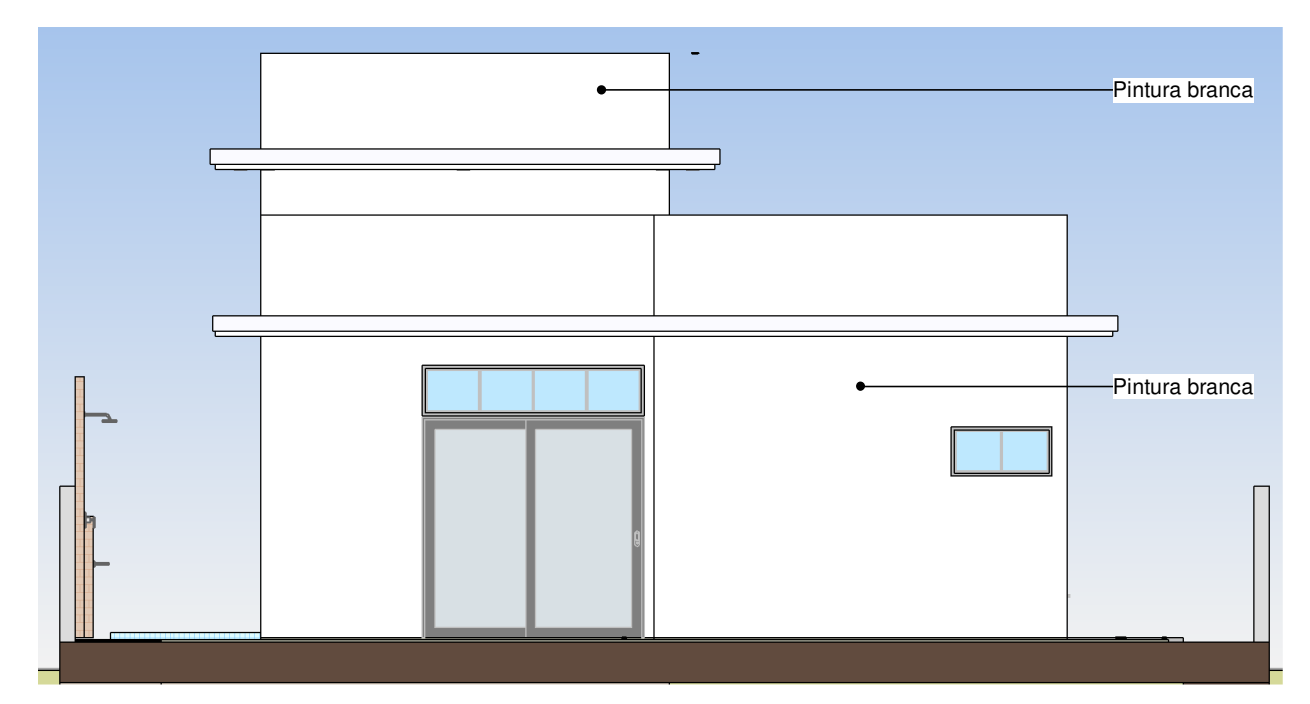

8 FACHADA SUL
ESCALA 1:75

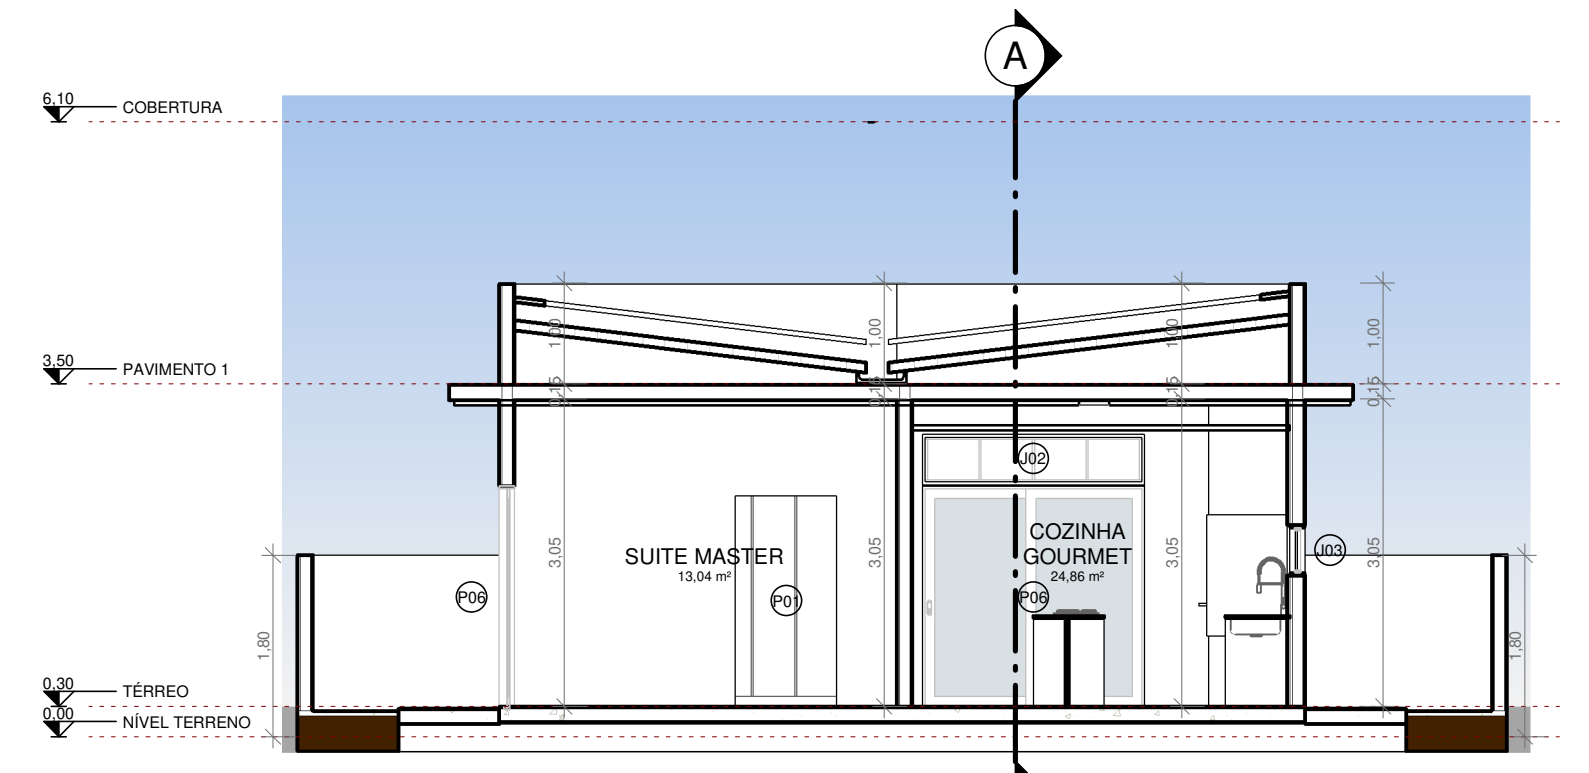

9 C
ESCALA 1:75

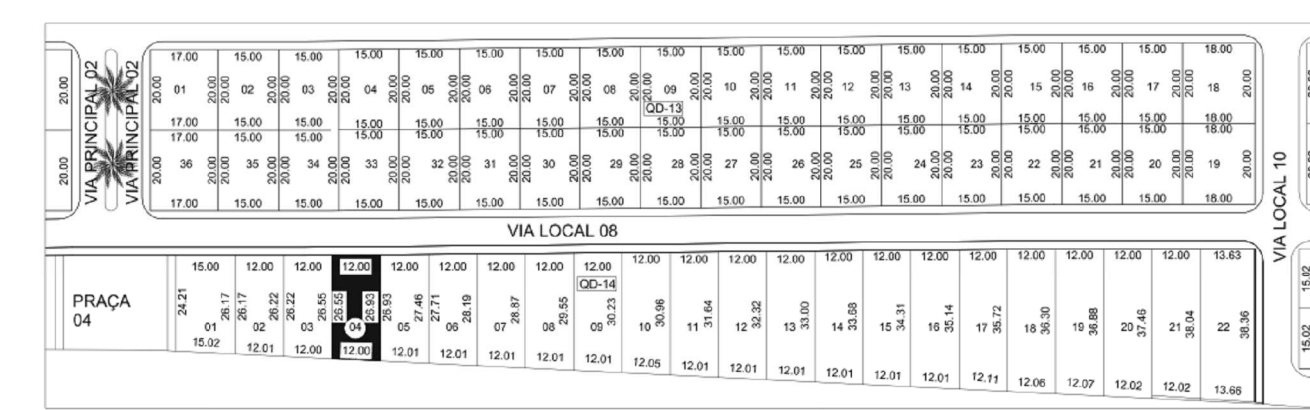

OVERLAY
ESCALA 1:1500

ESQUADRIAS - JANELAS						
No.	DESCRIÇÃO	Tipo	L	H	Q	
J02	JANELA	Paneis (4x1) 2,00 x 0,50	2,200	0,500	1	
J03	JANELA	Paneis (4x1) 1,90 x 0,50	1,900	0,500	1	
J04	JANELA	Simplex 1,00 x 0,50	1,000	0,500	3	
J05	JANELA	Simplex 0,50 x 0,50	0,500	0,500	1	
J06	Janela de vidro temperado de canto	1,50 x 1,00 x 1,20	1,000	3,000	1	
J07	Janelas Múltiplas_GrowArq	3 Folhas - 240 x 180 - Barra Central	1,940	1,740	2	

ESQUADRIAS - PORTAS						
No.	DESCRIÇÃO	Tipo	L	H	Q	
P01	ABERTURA	1,00 x 2,10 cm			1	
P02	ABERTURA	2,40 x 2,75 cm			2	
P03	ABERTURA	2,00 x 2,10 cm			1	
P04	ABERTURA	2,40 x 2,10 cm			1	
P05	ALU_Door-Slider 4 Panelled 2 Alumínio Branco_trans	2984 x 2100 mm	2,500	2,200	1	
P06	Porta de correr de fora à fora	220 x 220 cm - 2 painéis	2,200	2,200	2	
P07	Porta Múltiplas_GrowArq	Simplex - 70 cm	0,700	2,100	3	
P08	Porta Múltiplas_GrowArq	Simplex - 60 cm	0,600	2,100	6	

QUADRO GERAL DE ÁREAS INTERNAS				
NOME	NÍVEL	ÁREA	PERÍMETRO	PÉ DIREITO (Cálculo de Volumes)
CLOSET	TÉRREO	4,37 m²	8,400	2,800
COZINHA GOURMET	TÉRREO	24,86 m²	23,423	2,800
DISP	TÉRREO	1,98 m²	5,700	2,800
GARAGEM	TÉRREO	17,57 m²	17,200	2,800
LAVABO	TÉRREO	2,16 m²	6,000	2,800
SALA	TÉRREO	14,45 m²	16,800	2,800
SALA	TÉRREO	20,53 m²	18,500	2,800
SERVIÇO	TÉRREO	2,70 m²	6,900	2,800
SUITE 01	TÉRREO	13,56 m²	16,400	2,800
SUITE 02	TÉRREO	8,53 m²	11,700	2,800
SUITE MASTER	TÉRREO	13,04 m²	16,600	2,800
WC	TÉRREO	3,44 m²	8,000	2,800
WC	TÉRREO	4,03 m²	8,100	2,800
WC	TÉRREO	3,44 m²	8,000	2,800

ST	GD	NSC NA P.M.J.P.	LT	VL	B/LT
14	04				

PROJETO APROVADO.
19/ JULHO /2024
LEONARDO VALENTIM DA SILVA

PROPRIETÁRIO: EMANUELA SANTOS VENÂNCIO CPF:062.433.664-64
 PROJETO: LEONARDO VALENTIM DA SILVA CAU - A1454986
 CONSTRUÇÃO: LEONARDO VALENTIM DA SILVA CAU - A1454986

FOLHA P01	PROJETO: CASA E / A LOCAL: RUA VIA LOCAL - 08 LOTE-04 OD-14 BEACH PLAZA CONDOMÍNIO & RESORT- PRAIA DO PROPRIETÁRIO: EMANUELA SANTOS VENÂNCIO CPF:062.433.664-64
DESENHO	RESPONSÁVEL INSC NA P.M.J.P. RUBRICA LEONARDO VALENTIM DA SILVA
CÓPIA	Author
VISTO	Author INSC NA P.M.J.P.
ESCALAS	DESENHO(S) PLANTAS BAIXAS TÉRREO PAVIMENTO 1 COBERTURA PLANTA DE LOCALIZAÇÃO
	ÁREA DO TERRENO: 328,00 m² ÁREA DA CONST.: 155,00 m² TX DE OCUPAÇÃO: 54,8% ÍNDICE DE ARNDV.: 0,473
	ÁREA PROJEÇÃO: 180,00m² ÁREA PERMEÁVEL: 190,07%
	INSC NA P.M.J.P. INSC NA P.M.J.P.