


PLANTA BAIXA,  
ESC:1/100

*Handwritten signature and date:*  
20/10/2011


INS: 13.601.008  
 FUNDAÇÃO  
 33.920.00513/6  
 8.09.00  
 EM  
 FUNC: 164

PROJETO	CONSTRUÇÃO RESIDENCIAL
PROF. RESPONSÁVEL	LUIZ MARIO DE LYRA SOUTO BATISTA
LOCAL	LOT- SANTA EDVIRGE, EM COSTINHA M- DE LUCENA PB,
ESCALA	1/100
	AREA DO TERRENO 360,00m <sup>2</sup> AREA DA CONSTRUÇÃO 170,00m <sup>2</sup>

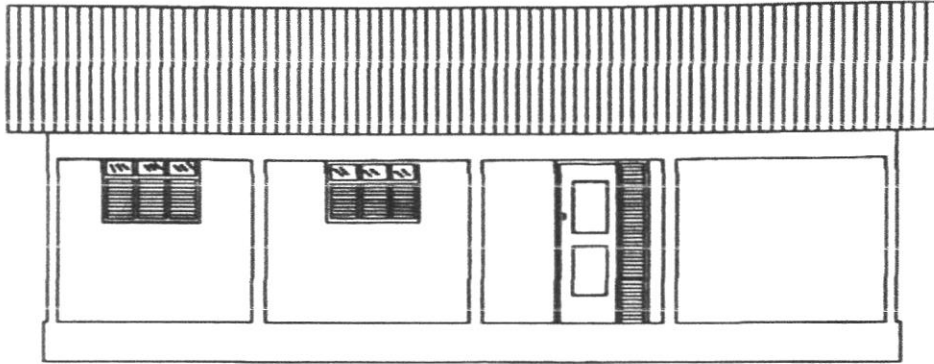


FRONTAL PRINCIPAL  
ESC: 1/100

*AA*  
*alupat*  
*26/09/00*

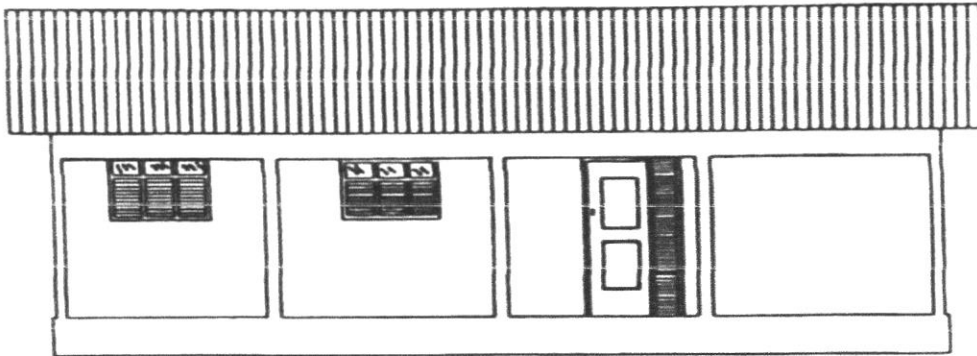

FRONTAL PRINCIPAL  
ESC: 1/100

*AA  
accepted  
100*

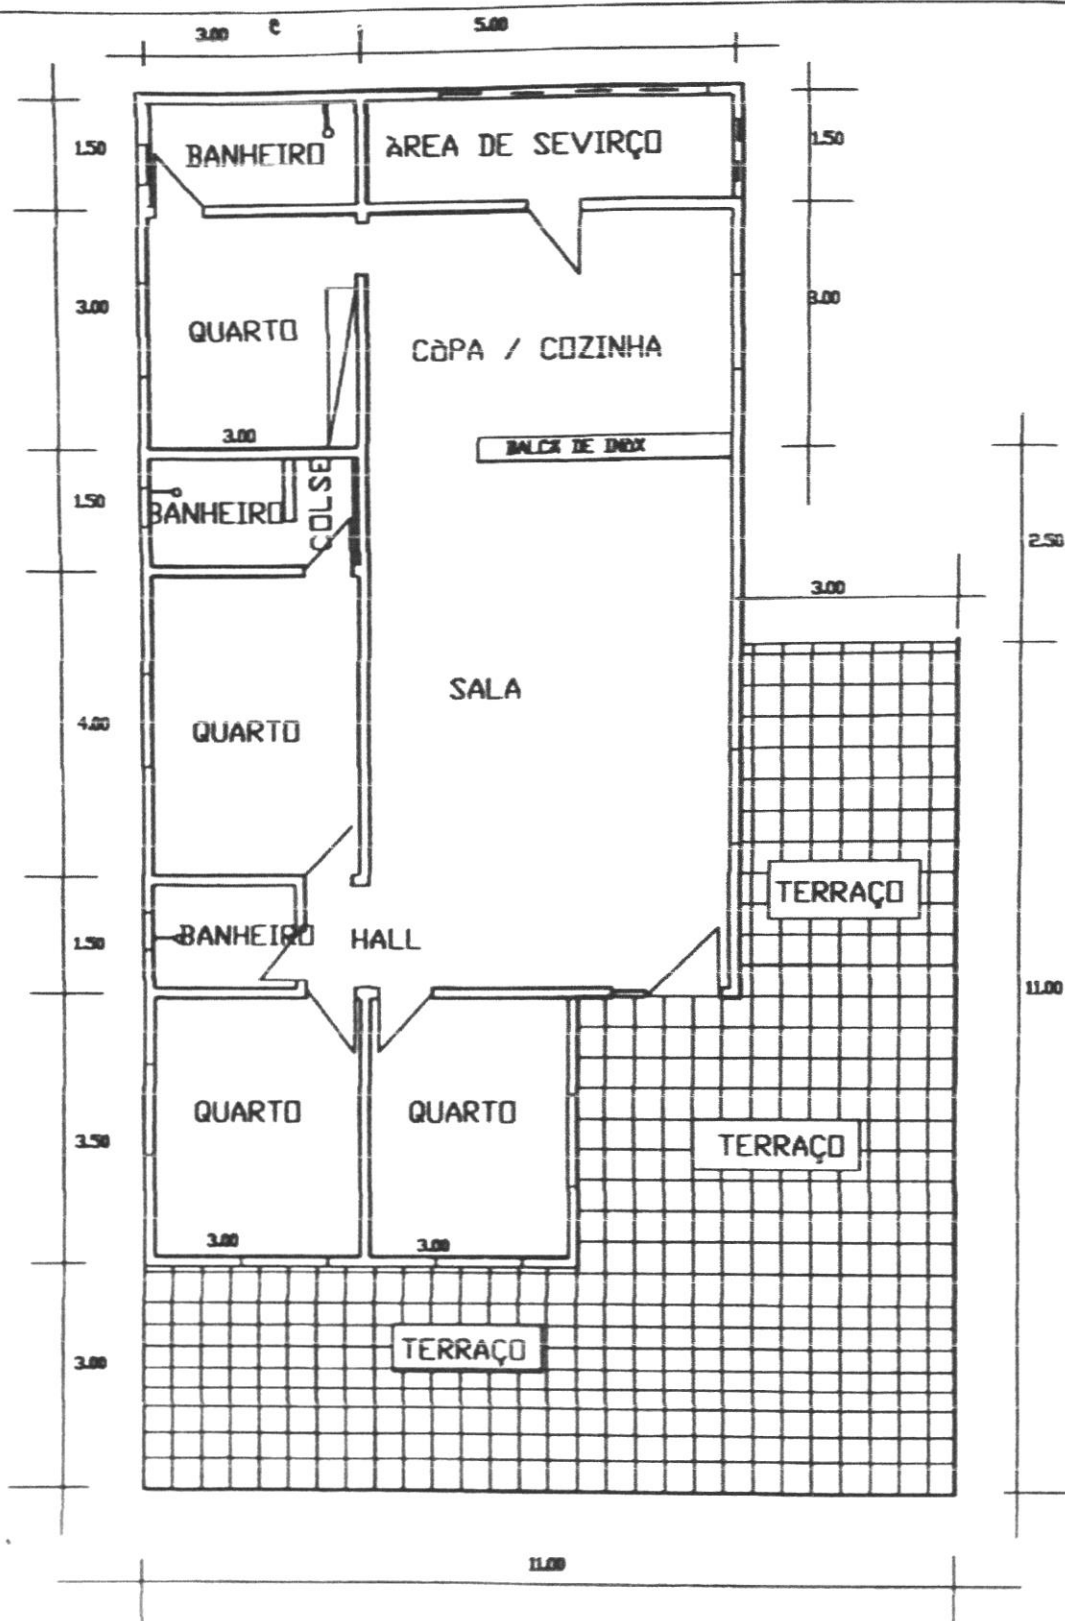


PLANTA BAIXA,  
ESC:1/100

*Handwritten signature and date:*  
20/10/2011


INS: 13.601.008  
 FUNDAÇÃO  
 N.º 33.920.00513/6  
 EM 28.09.00  
 FUNC. = 163

PROJETO	CONSTRUÇÃO RESIDENCIAL
PROF. RESPONSÁVEL	LUIZ MARIO DE LYRA SOUTO BATISTA
LOCAL	LOT- SANTA EDVIRGE, EM COSTINHA M- DE LUCENA PB,
ESCALA	1/100
	ÁREA DO TERRENO 360,00m <sup>2</sup> ÁREA DA CONSTRUÇÃO 170,00m <sup>2</sup>

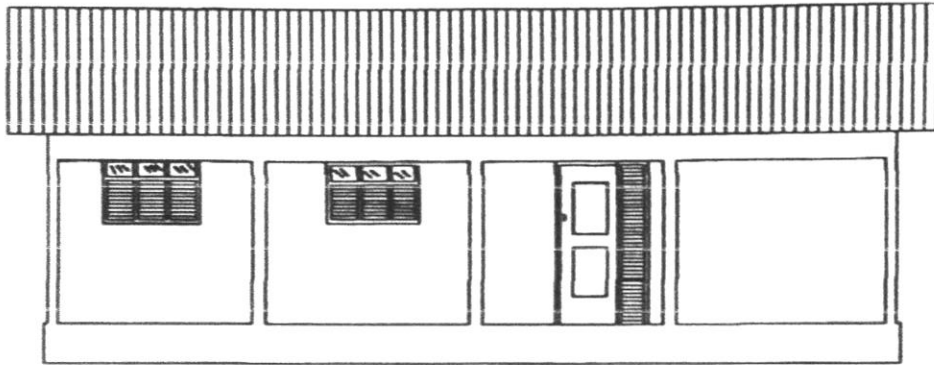


FRONTAL PRINCIPAL  
ESC: 1/100

*AA*  
*alup...*  
26/09/00

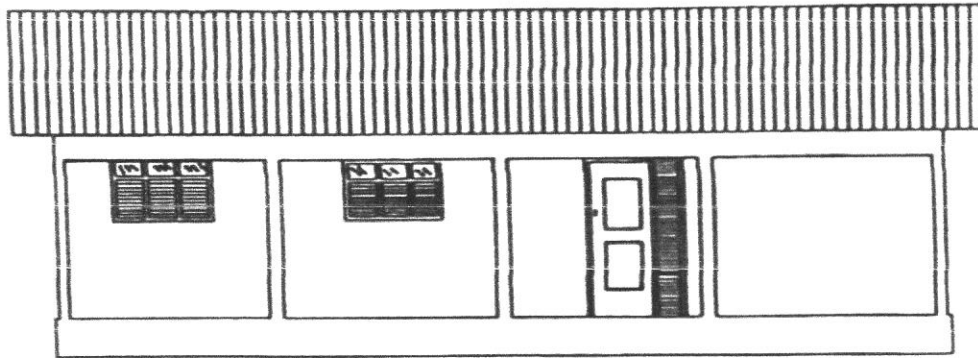

FRONTAL PRINCIPAL  
ESC: 1/100


*Accepted*  
26/09/00

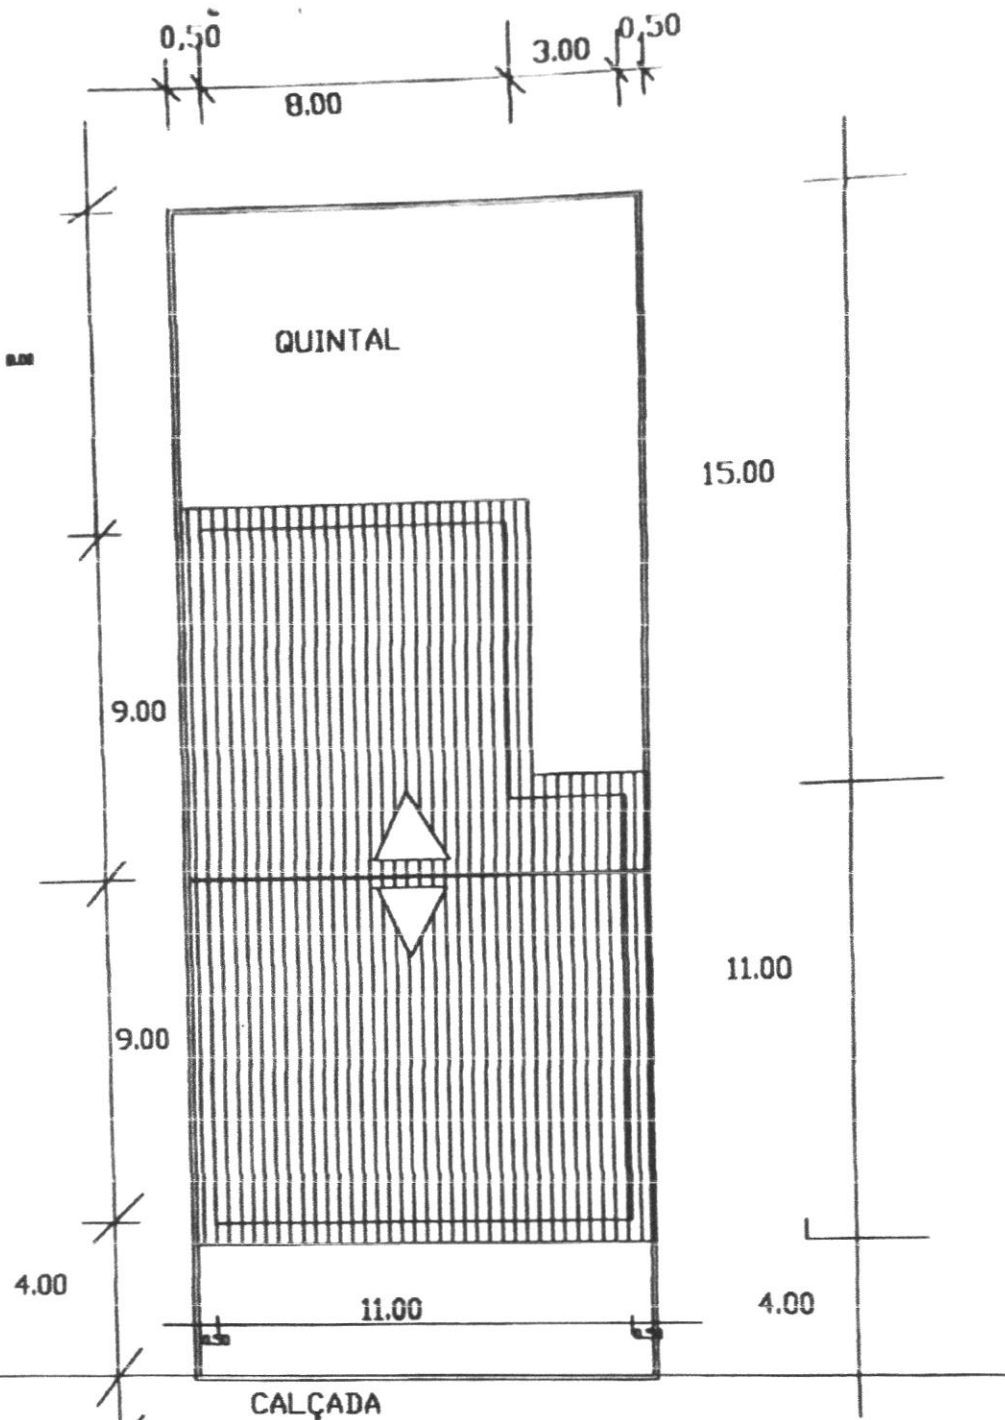

*Handwritten signature and date:*  
 26/03/00

SIT. LOC. e COBERTA.  
 ESC: 1/200


RUA DESPORTISTA-----

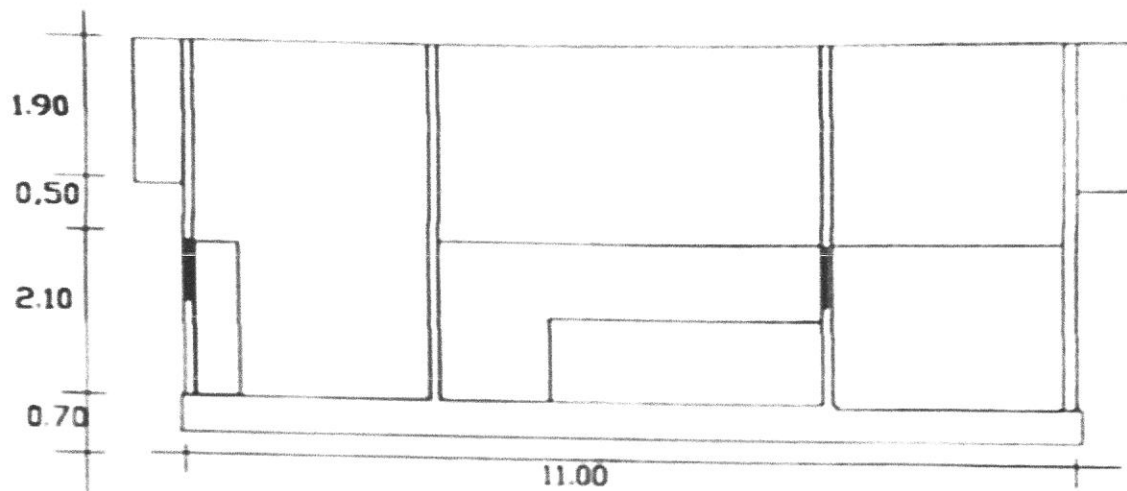

*20/10/00*  
*20/10/00*

CORTE TRANSVESAL  
ESC: 1/ 100



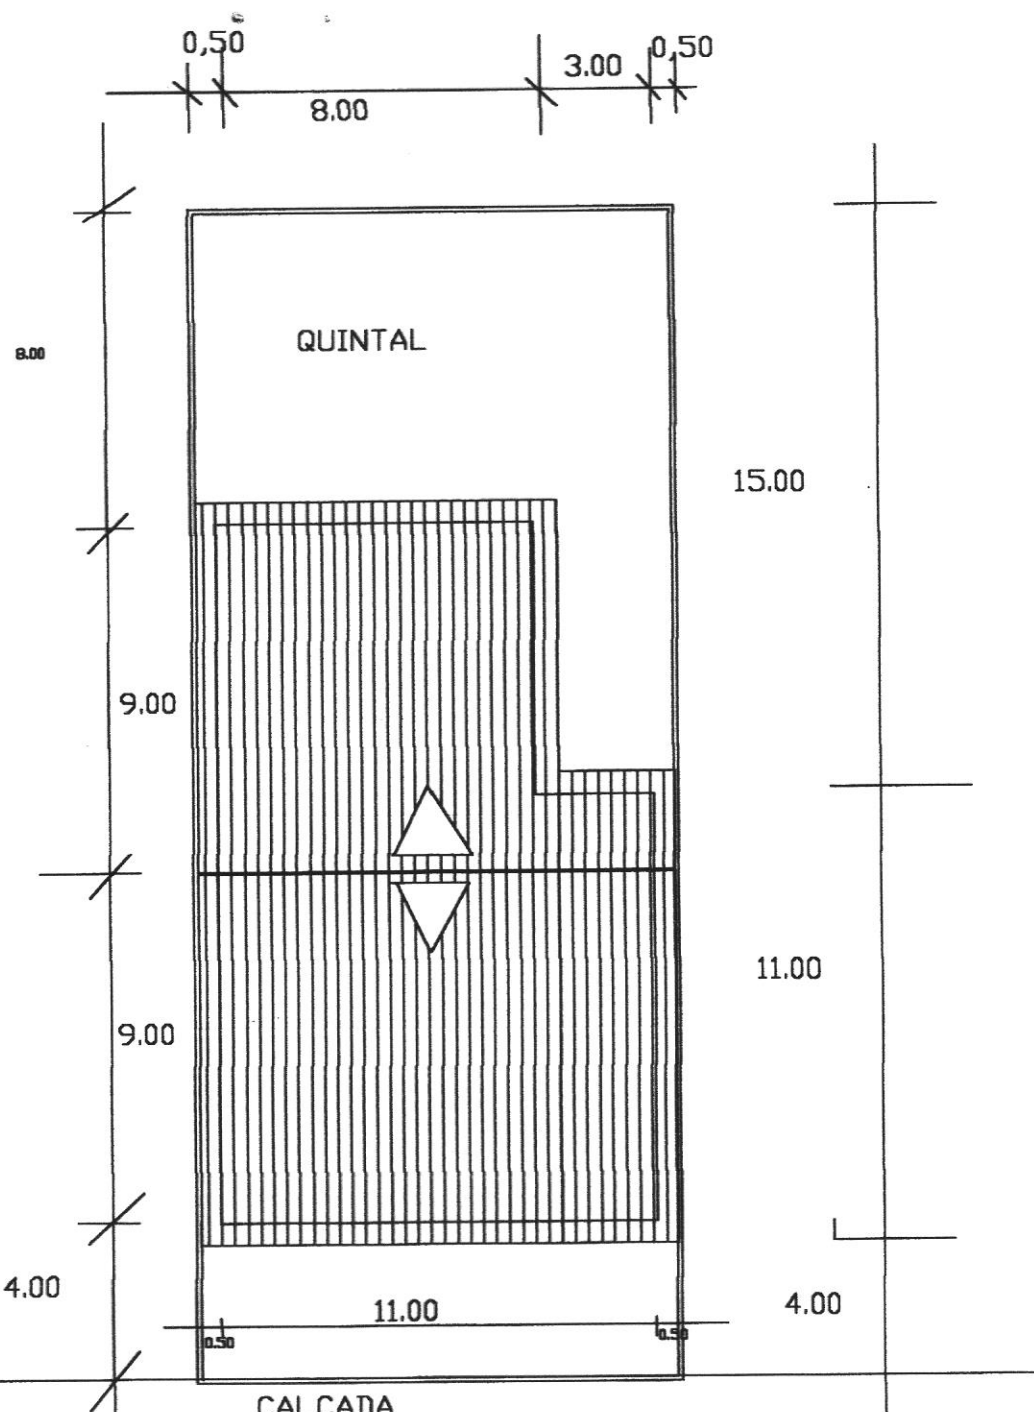


*Handwritten signature and date:*  
 26/09/00

SIT. LOC. e COBERTA.


ESC: 1/200

RUA DESPÀRTISTA----

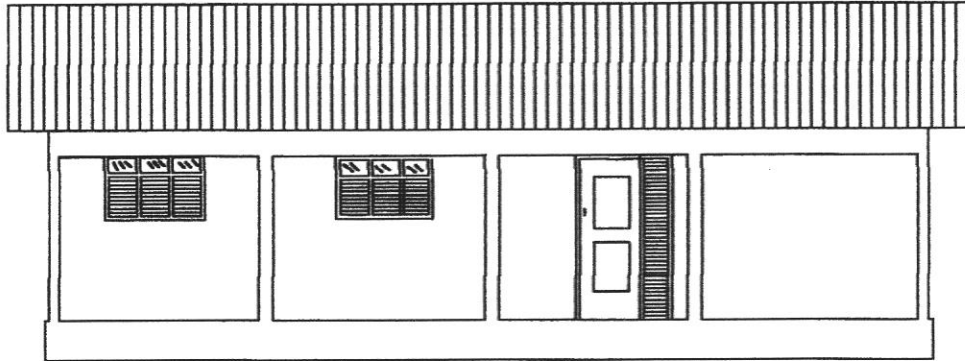

FRONTAL PRINCIPAL  
ESC: 1/100

*Arquiteto*  
26/09/00

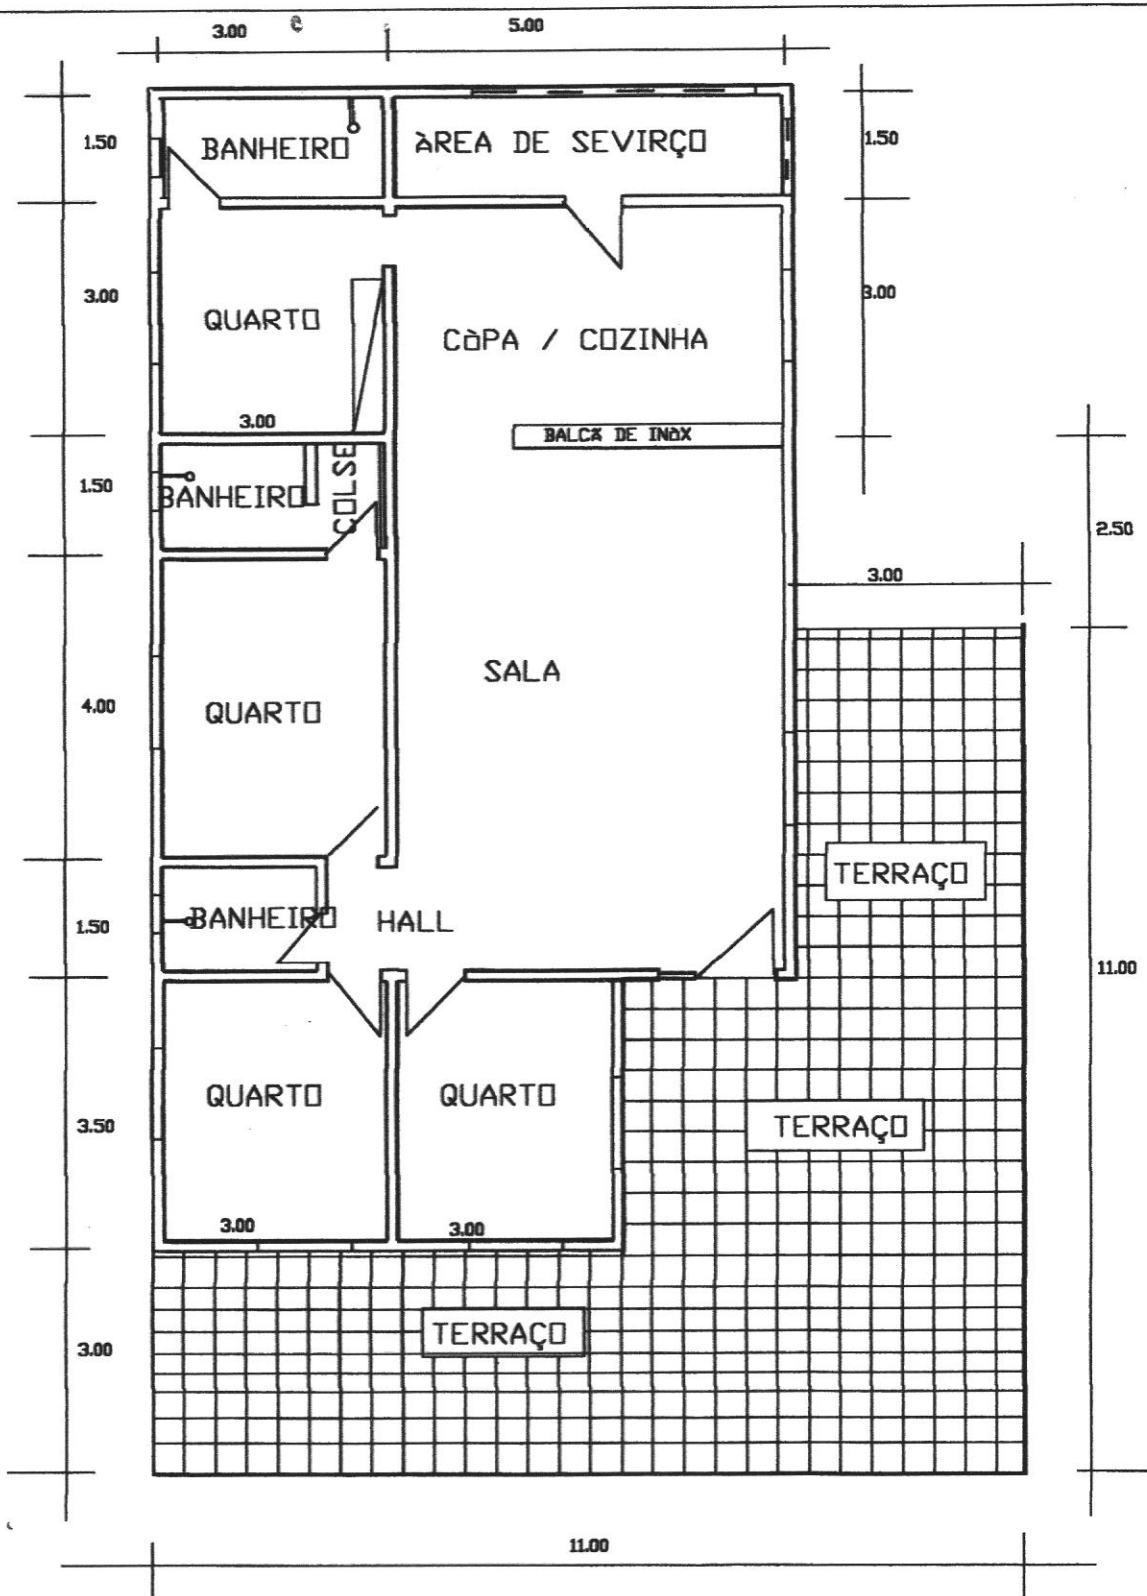

*Handwritten signature and date: 26/09/00*

PLANTA BAIXA,  
ESC:1/100

INSS 13.601.008  
 EMITIDA MAR/01  
 Nº 33.920.00513/6  
 EM 28.09.00  
 FUNC. *[Signature]*

PROJETO	CONSTRUÇÃO RESIDENCIAL
PROPRIETÁRIO	LUIZ MARIO DE LYRA SOUTO BATISTA
LOCAL	LOT- SANTA EDVIRGE, EM COSTINHA M- DE LUCENA PB,
ESCALA	1/100
	ÁREA DO TERRENO 360,00m <sup>2</sup> ÁREA DA CONSTRUÇÃO 170,00m <sup>2</sup>