




13 MURETA FRONTAL  
RESIDÊNCIA — ESCALA: 1/75

QUADRO DE PORTAS						
CÓDIGO	TIPO	FUNCIONAMENTO	DIMENSÕES	QUANTIDADE	MATERIAL	LOCAL
P1	PORTA	2 FOLHAS DE CORRER	2,40 X 2,20	1	ALUMÍNIO E VIDRO	SALA
P2	PORTA	1 FOLHA DE ABRIR	0,80 X 2,10	1	ALUMÍNIO E VIDRO	COZINHA
P3	PORTA	1 FOLHA DE ABRIR	0,70 X 2,10	1	MADEIRA	LAVABO
P4	PORTA	2 FOLHAS DE CORRER	2,00 X 2,20	1	ALUMÍNIO E VIDRO	SUITE 01
P5	PORTA	1 FOLHA DE ABRIR	0,80 X 2,10	1	MADEIRA	WC SUITE 01
P6	PORTA	1 FOLHA DE ABRIR	0,70 X 2,10	1	MADEIRA	SUITE 01
P7	PORTA	1 FOLHA DE ABRIR	0,70 X 2,10	1	MADEIRA	SUITE 02
P8	PORTA	2 FOLHAS DE CORRER	2,00 X 2,10	1	ALUMÍNIO E VIDRO	SUITE 02
P9	PORTA	1 FOLHA DE ABRIR	0,80 X 2,10	1	MADEIRA	WC SUITE 02
P10	PORTA	1 FOLHA DE ABRIR	0,70 X 2,10	1	MADEIRA	SUITE 03
P11	PORTA	2 FOLHAS DE CORRER	2,00 X 2,10	1	ALUMÍNIO E VIDRO	SUITE 03
P12	PORTA	1 FOLHA DE ABRIR	0,80 X 2,10	1	MADEIRA	WC SUITE 03


14 QUADRO DE PORTAS

QUADRO DE ESQUADRIAS						
CÓDIGO	TIPO	FUNCIONAMENTO	DIMENSÕES	QUANTIDADE	MATERIAL	LOCAL
J1	JANELA	2 FOLHAS DE CORRER	2,00 X 1,10	1	ALUMÍNIO E VIDRO	SALA
J2	JANELA	2 FOLHAS DE CORRER	1,00 X 1,00	1	ALUMÍNIO E VIDRO	COZINHA
J3	JANELA	2 FOLHAS DE CORRER	1,40 X 1,00	1	ALUMÍNIO E VIDRO	COZINHA
J4	JANELA	1 FOLHA PROYFANTE	0,60 X 0,60	1	ALUMÍNIO E VIDRO	WC SUITE 01
J5	JANELA	1 FOLHA PROYFANTE	0,60 X 0,60	1	ALUMÍNIO E VIDRO	WC SUITE 02
J6	JANELA	1 FOLHA PROYFANTE	0,60 X 0,60	1	ALUMÍNIO E VIDRO	WC SUITE 03


15 QUADRO DE ESQUADRIAS

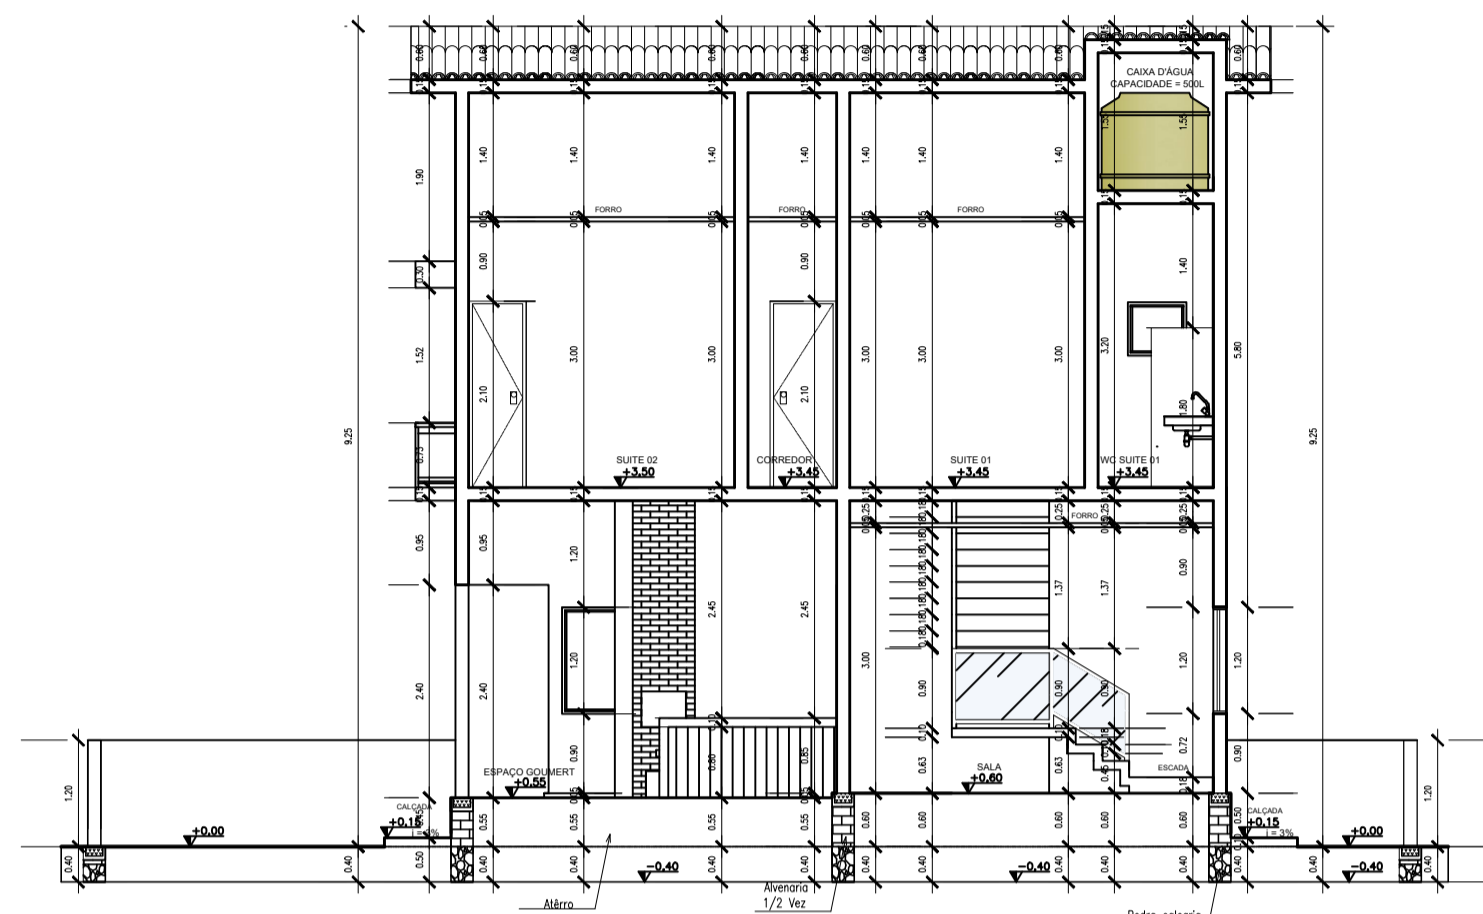


11 CORTE TRANSVERSAL A B  
RESIDÊNCIA — ESCALA: 1/75

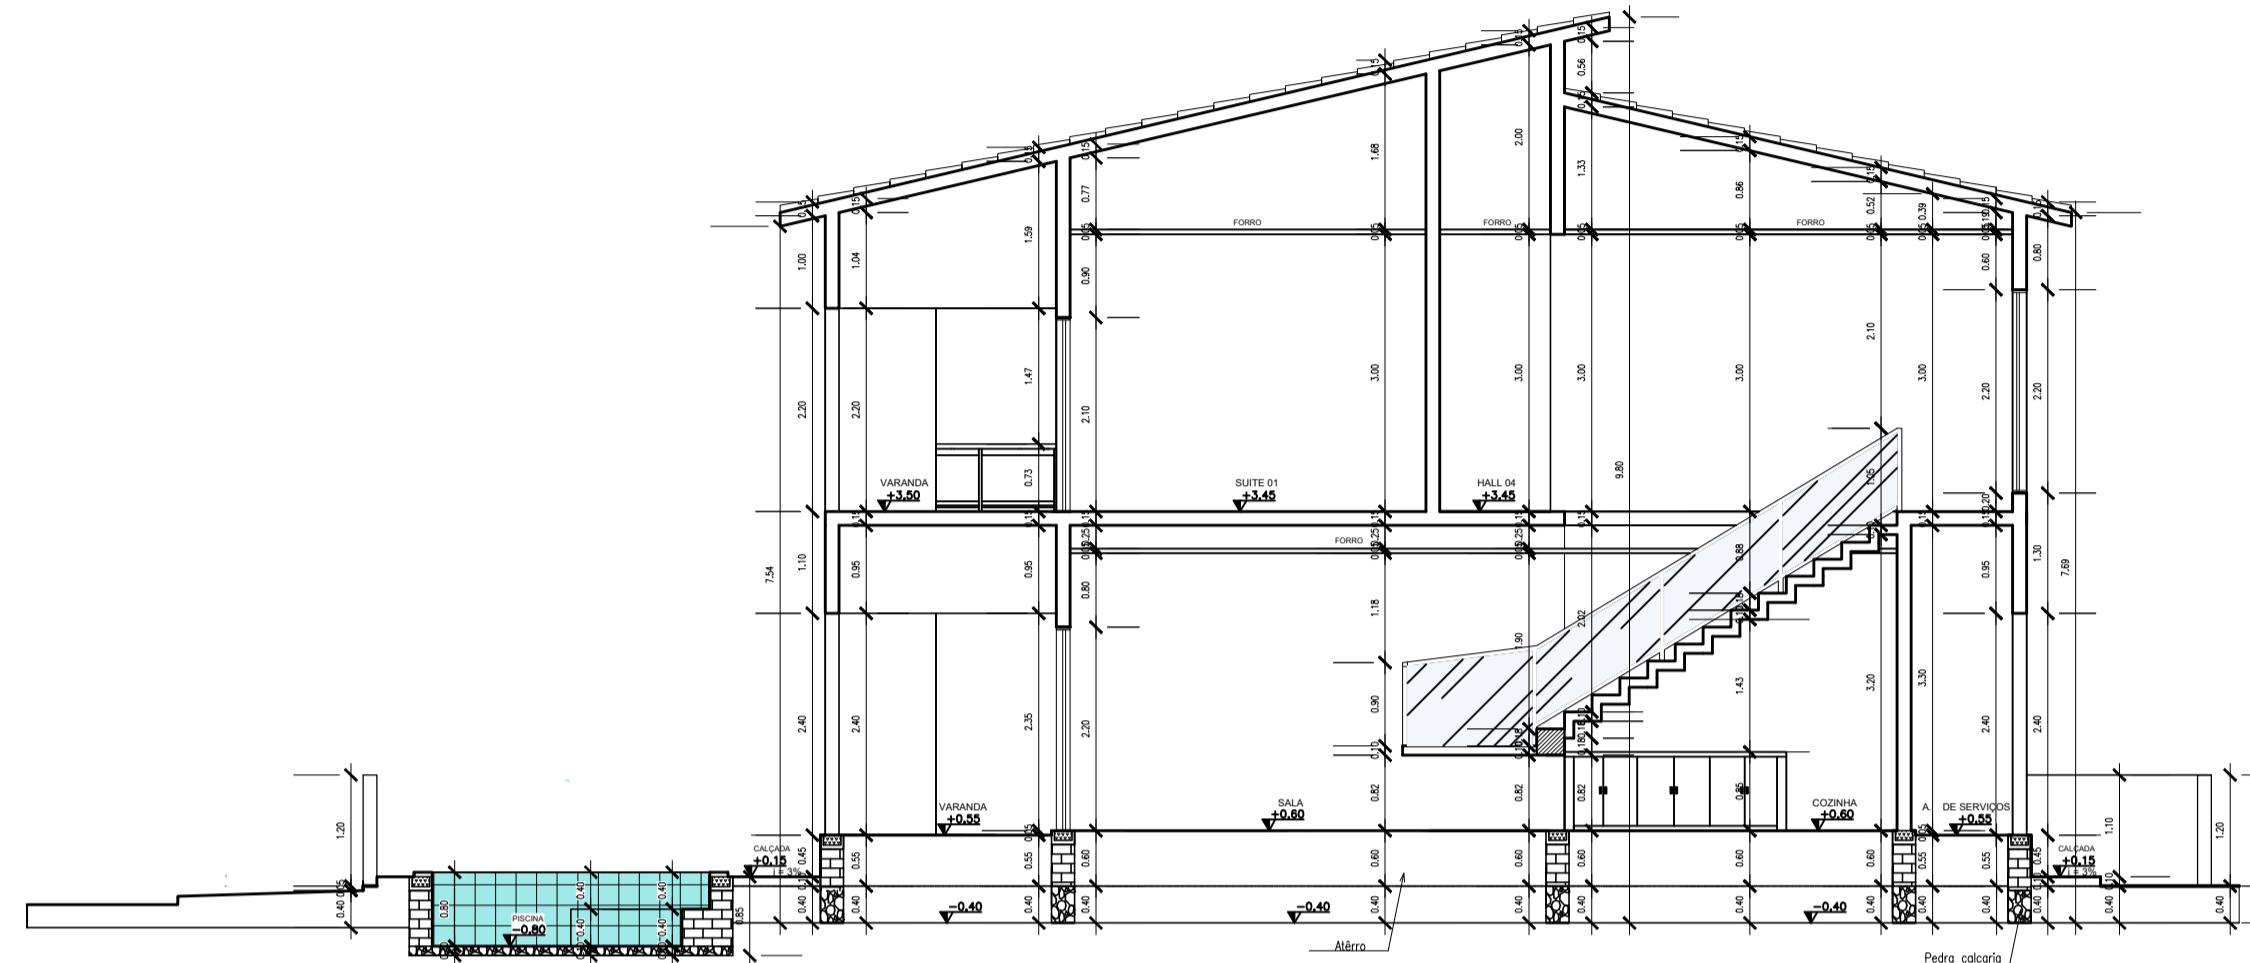

12 CORTE LONGITUDINAL C D  
RESIDÊNCIA — ESCALA: 1/50

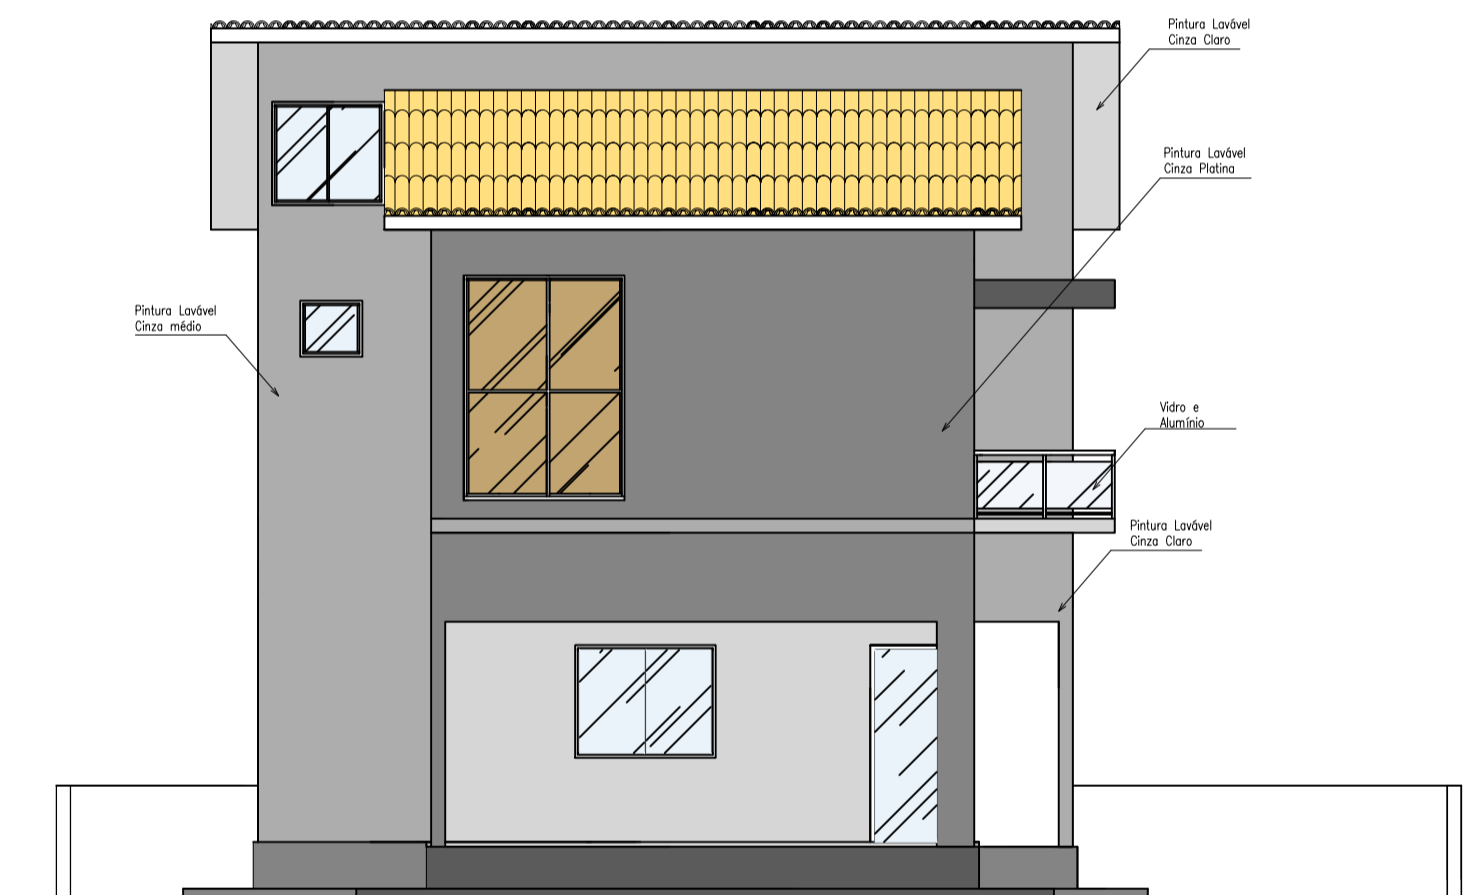


9 FACHADA SUL  
RESIDÊNCIA — ESCALA: 1/50

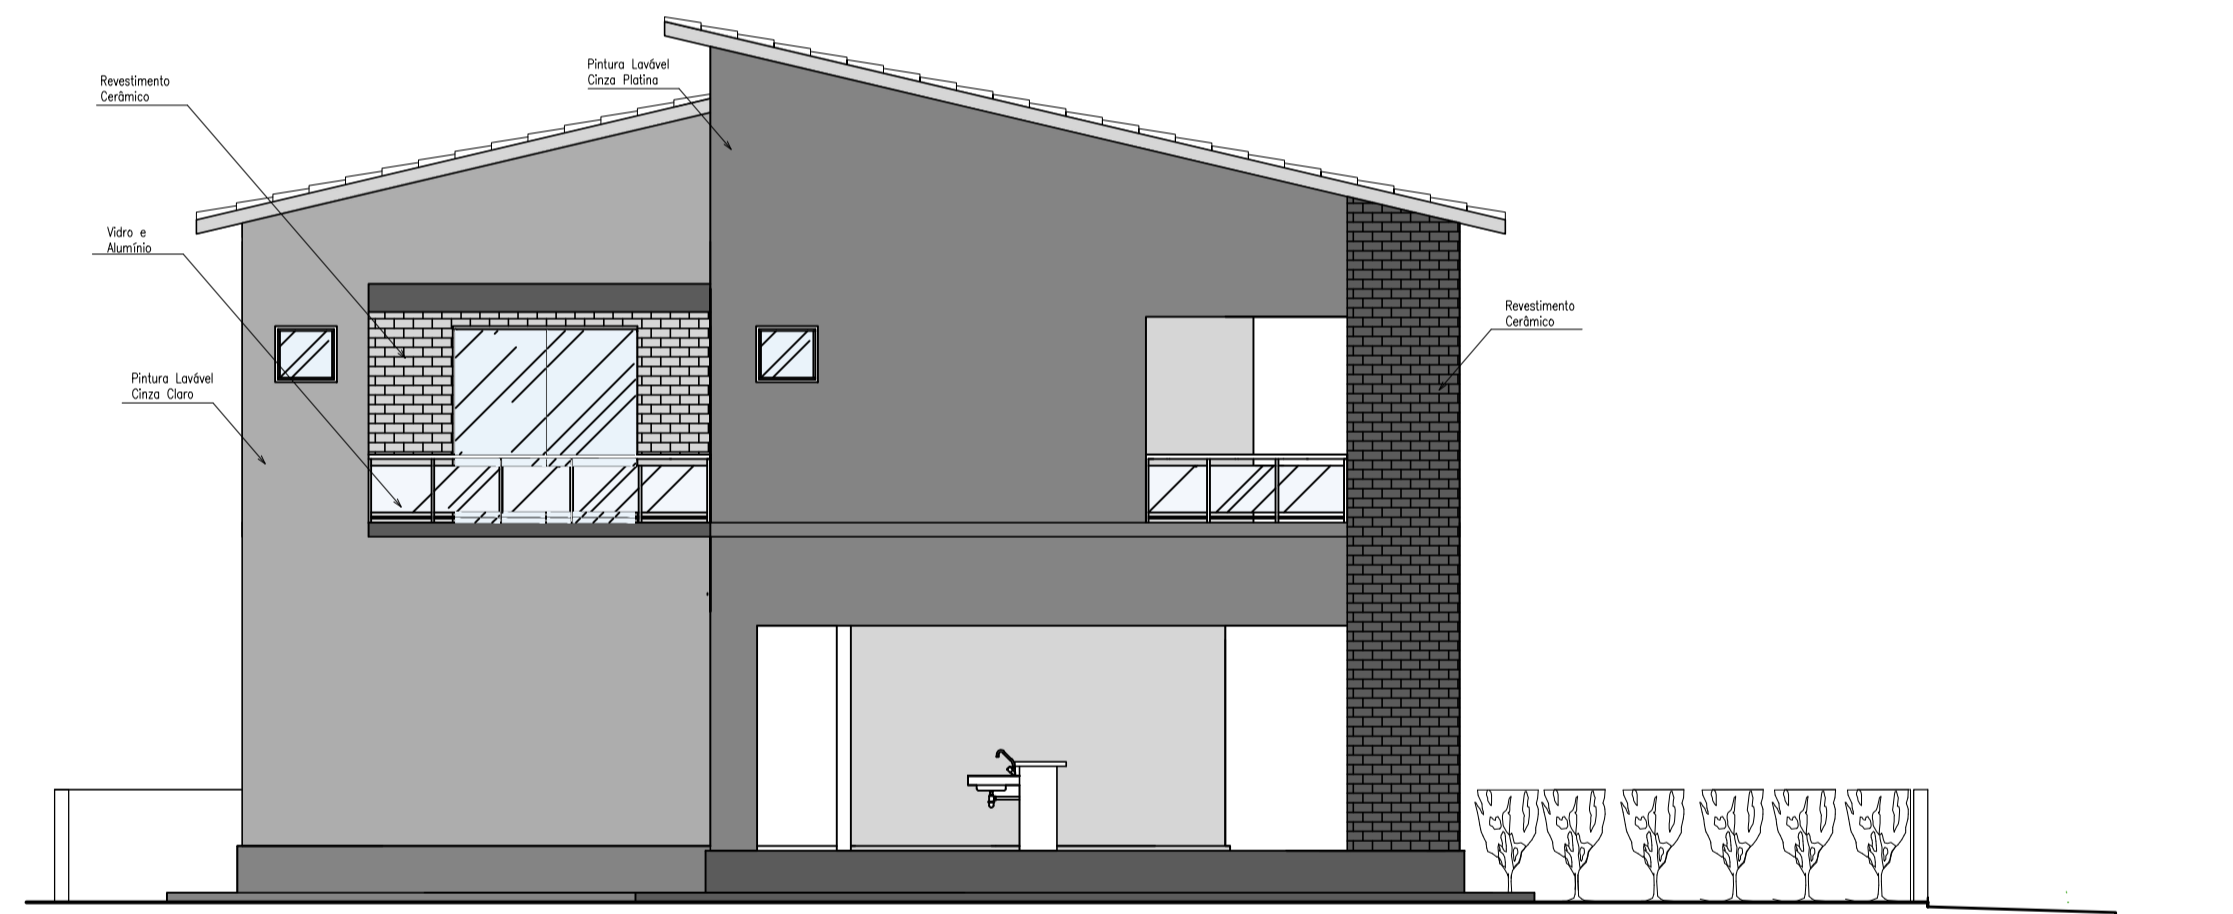

10 FACHADA LESTE  
RESIDÊNCIA — ESCALA: 1/75



7 FACHADA NORTE  
RESIDÊNCIA — ESCALA: 1/75

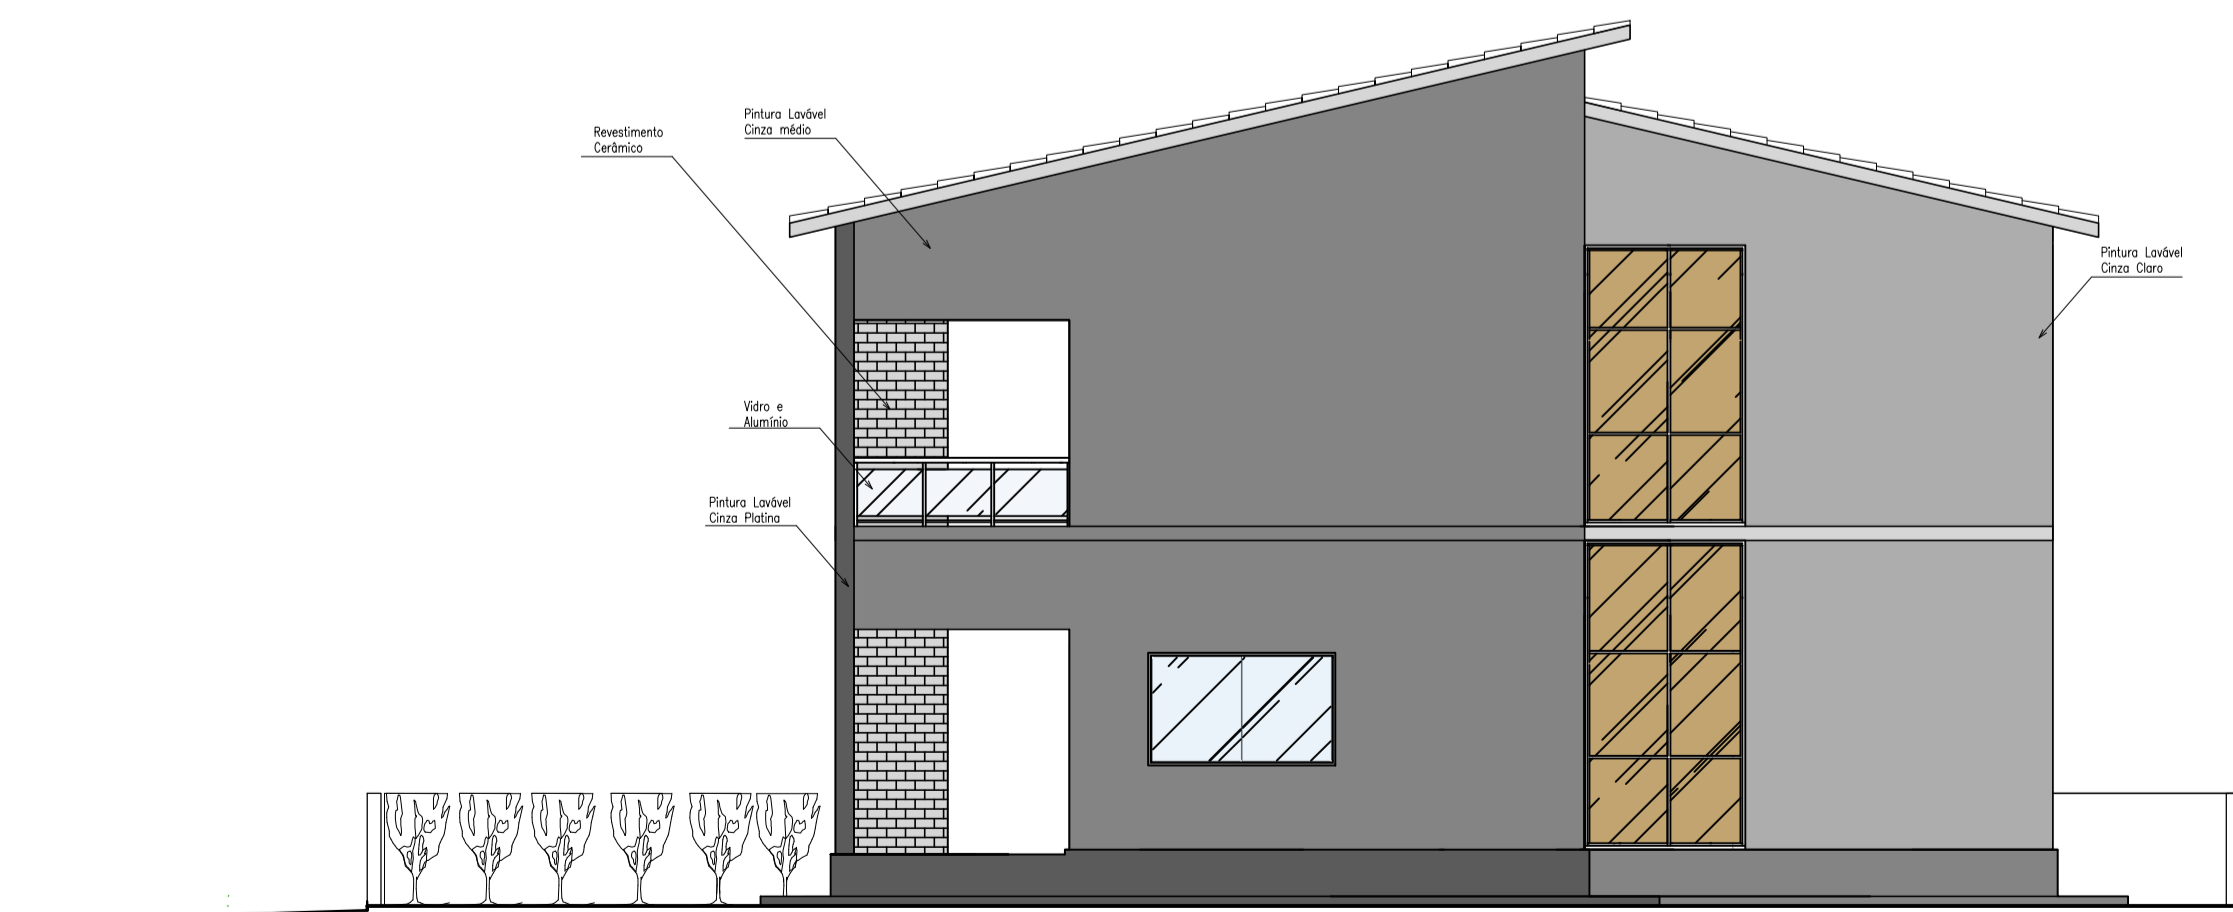

8 FACHADA OESTE  
RESIDÊNCIA — ESCALA: 1/75

INS. NO CADASTRO IMOBILIÁRIO  
11 04 07 13 000 00

PROPRIETÁRIO: JOSÉ VITURINO DOS SANTOS SOBRINHO - CPF.365.005.344-88

PROJETO: MARCELO PIMENTEL DE OLIVEIRA CREA-PB N°1601560958

CONSTRUÇÃO: MARCELO PIMENTEL DE OLIVEIRA CREA-PB N°1601560958

FOLHA	LOCAL	RUA VIA PRINCIPAL -07 LOTE-13 QD-07 BEACH PLAZA			
02/02	PROJETO	CONDOMÍNIO & RESORT- PRAIA DO HOLANDES - LUCENA/PB			
	PROPRIETÁRIO	JOSE VITURINO DOS SANTOS SOBRINHO			
DATA	RESPONSÁVEL	INSC.	RUBRICA	ÁREA DO TERRENO	300,00 M2
09/23				ÁREA TOTAL CONSTRUÍDA	194,98 M2
				ÁREA COBERTA	123,94 M2
				ÁREA PERMEÁVEL	35,00%
				ÍNDICE DE OCUPAÇÃO	41,31 %
ESCALA	DESENHO				
1:50	PROJETO:				
1:20	ARQUITETONICO				
1:75	CORTES E FACHADAS				
1:1500					
		REFERENCIA PARA ARQUIVO			
		FIRMA	P.M.L.		