




FACHADA LATERAL  
ESCALA 1/75

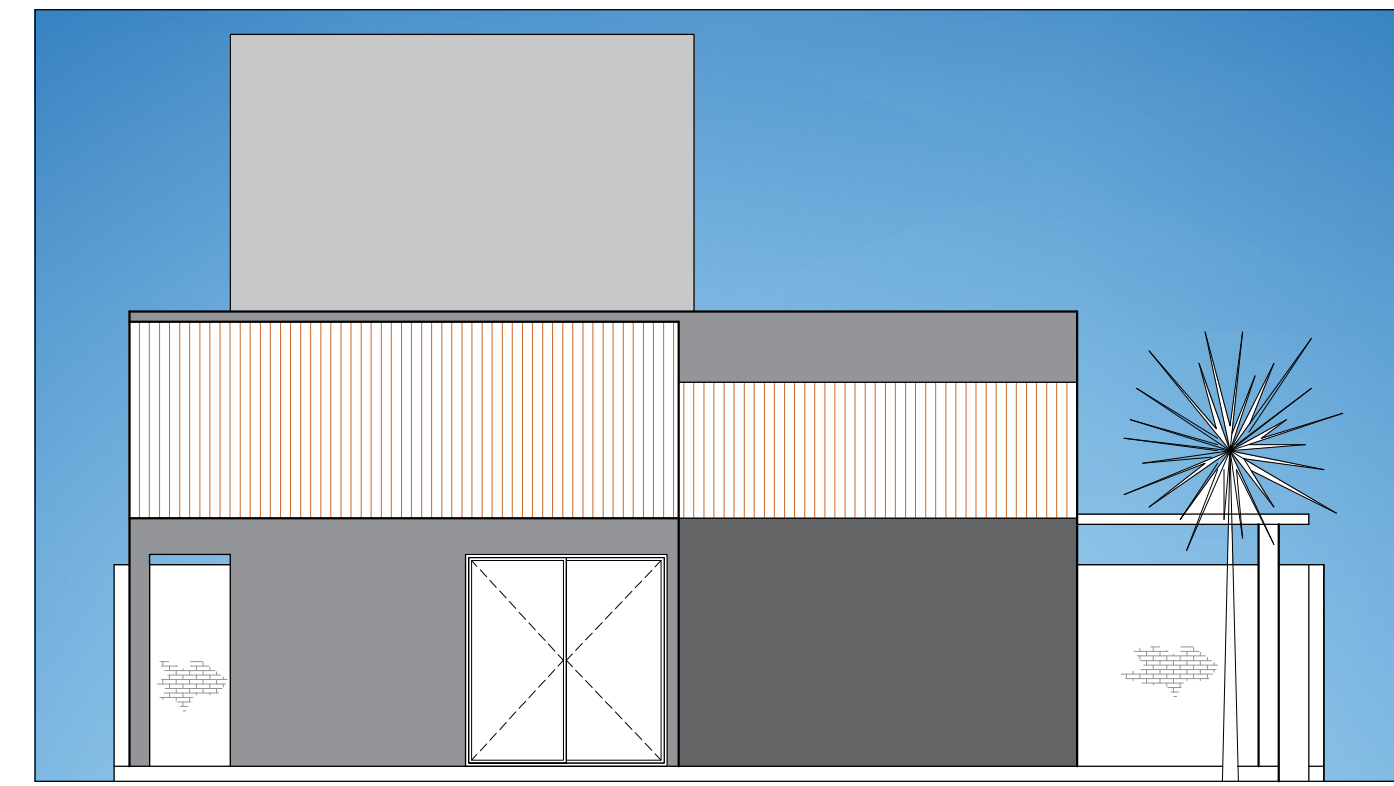


FACHADA  
ESCALA 1/75

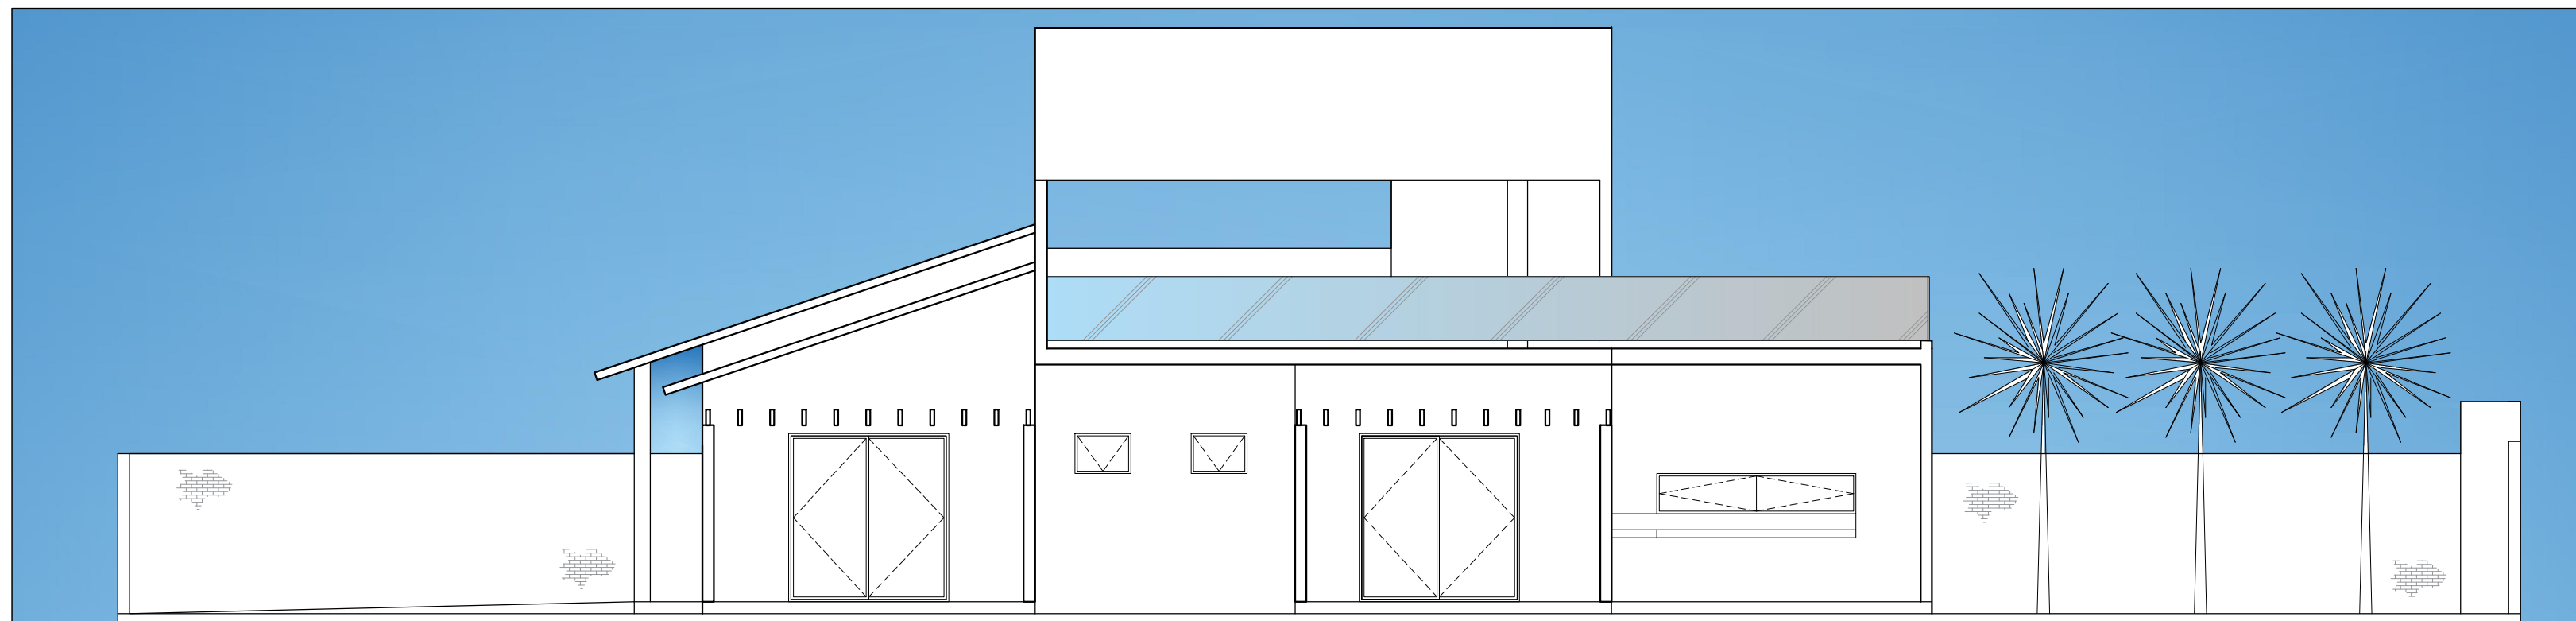


FACHADA LATERAL  
ESCALA 1/75

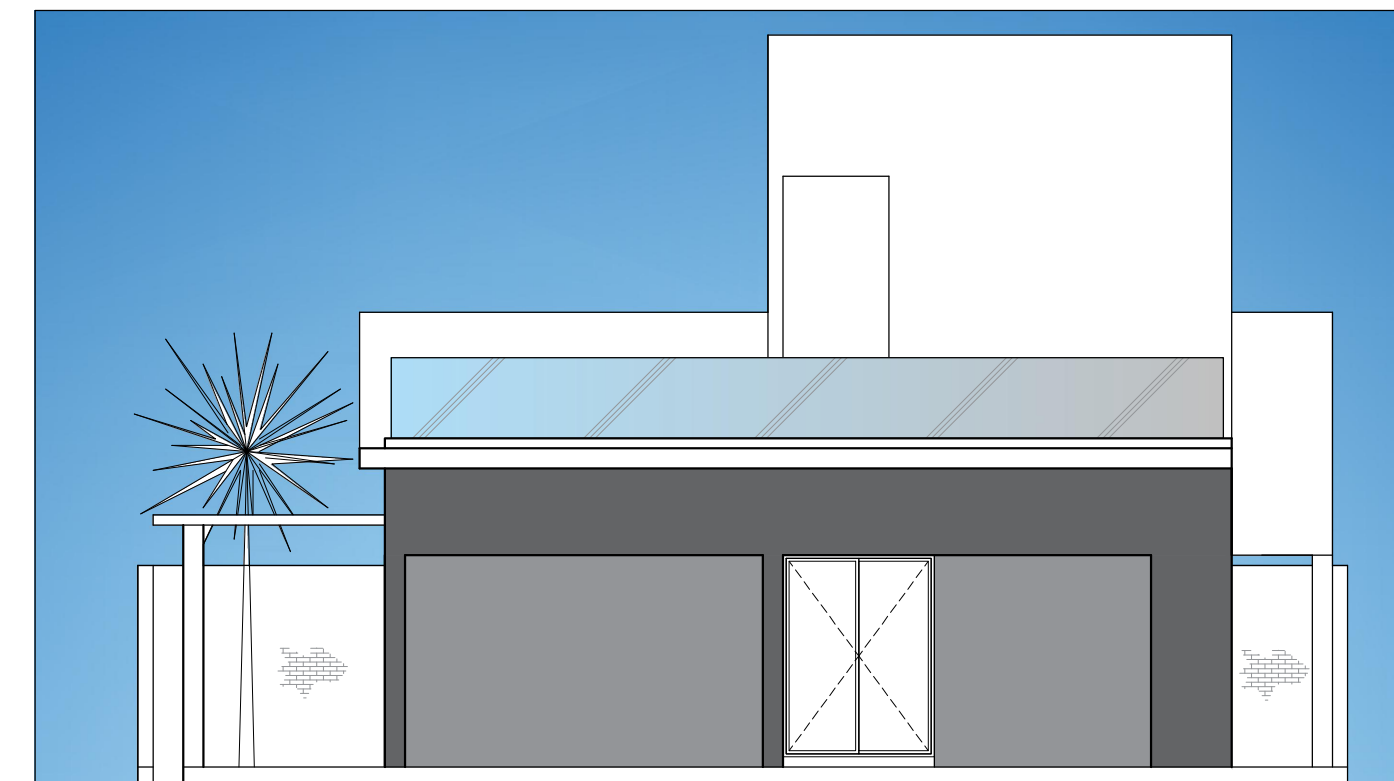

FACHADA (MAR)  
ESCALA 1/75

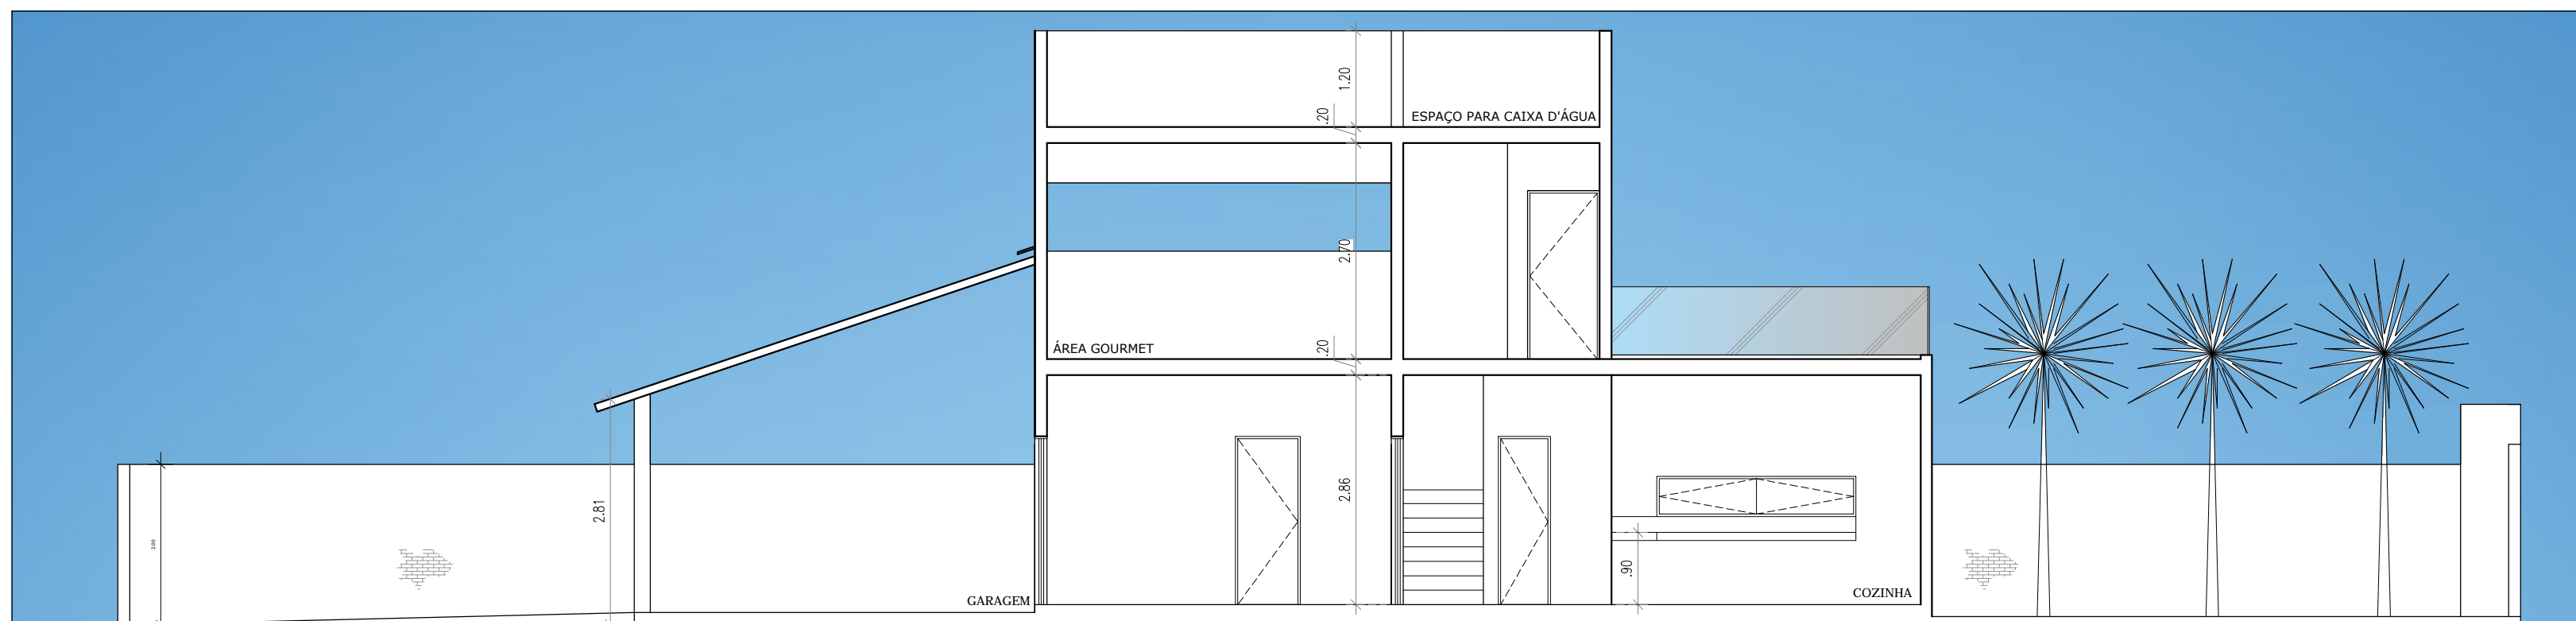

CORTE BB  
ESCALA 1/75

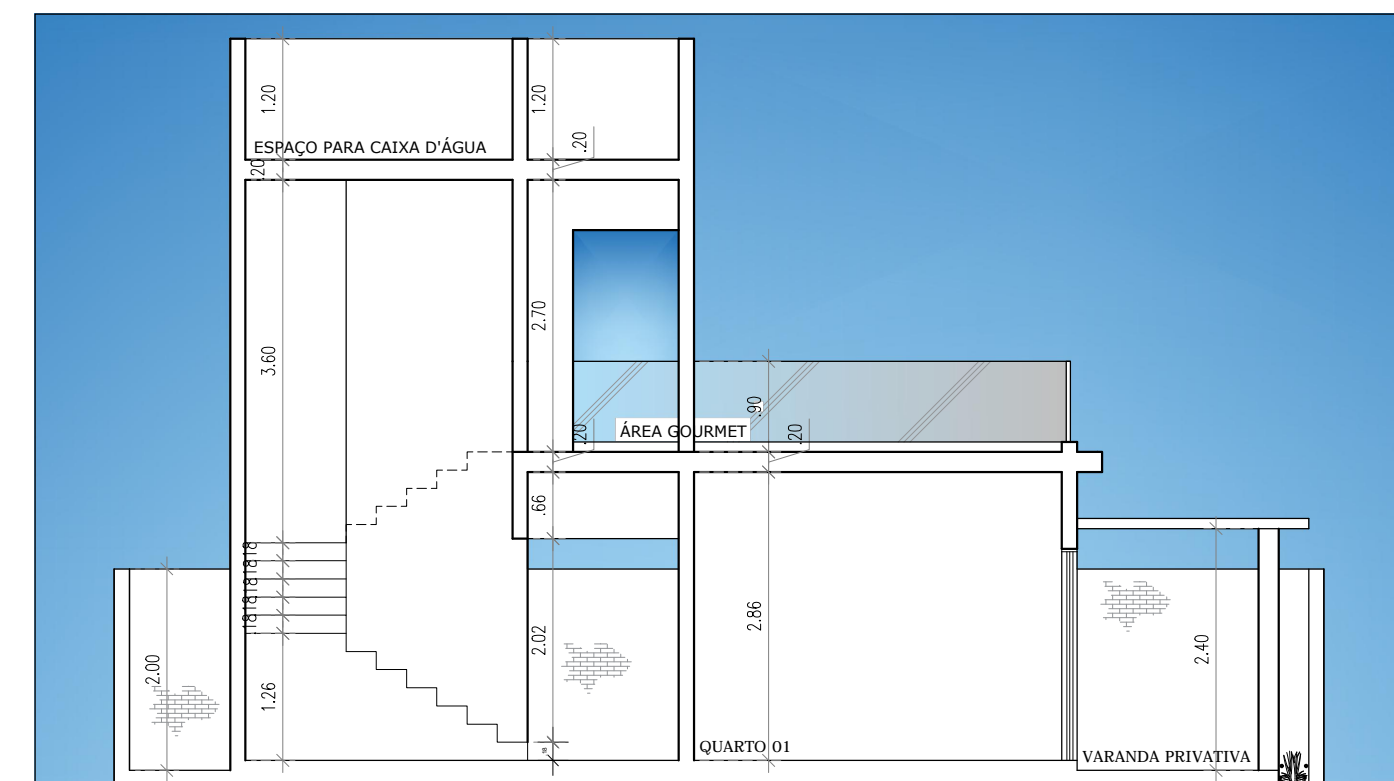

CORTE AA  
ESCALA 1/75

QUADRO RESUMO ESQUADRIAS

PORTAS E ESQUADRIAS				
JANELAS	DIMENSÃO (LxHxPEITORIL)	QUANT.	LOCAL	TIPO
J1	0,70 x 0,50/1,60	2	WC DO QUARTO 1 E 2	BASCULANTE
J2	1,00 x 0,50/1,60	1	DEPÓSITO	BASCULANTE
J3	0,50 x 0,50/1,60	1	LAVABO	BASCULANTE
PORTAS	DIMENSÃO	QUANT.	LOCAL	TIPO
P1	2,50 x 2,10	1	ACESSO A RESIDÊNCIA	GIRO
P2	0,60 x 2,10	3	LAVABO, WCS DOS QUARTOS 1 E 2	GIRO
P3	0,70 x 2,10	2	QUARTOS 1 E 2	GIRO
P4	0,80 x 2,10	2	DEPÓSITO E ÁREA DE SERVIÇO	GIRO
P5	2,00 x 2,10	3	PORTA PRINCIPAL E VARANDAS DOS QUARTOS	CORRER
P6	1,50 x 2,10	1	ACESSO DA CASA PARA ÁREA GOURMET	CORRER
P7	2,80 x 2,00	1	ACESSO DE VEÍCULOS	CORRER COM MOTOR

\*CONFIRAR TODAS AS MEDIDAS ANTES DE COMPRAR

QUADRO RESUMO MÁRMORE/GRANITO

BANCADA	DIMENSÃO (LxCxTxR)**	QUANT.	LOCAL	TIPO
B1	0,50x0,95x0,15x0,15	2	WC DO QUARTO 1 E 2	TRAVERTINO
B2	0,60x1,20	1	ÁREA DE SERVIÇO/TAMQUE COM DUAS CUBAS	MATERIAL SINTÉTICO
B3	À DEFINIR	1	COZINHA	À DEFINIR
B4	0,55x0,70x0,15x0,15	1	LAVABO	TRAVERTINO

\*\*L=LARGURA/C=COMPRIMENTO/T=TESTEIRA/R=RESPALDO

SOLEIRA	DIMENSÃO (LxC)**	QUANT.	LOCAL	TIPO
S1	2,0x0,15	1	ACESSO A RESIDÊNCIA	À DEFINIR
S2	0,80x0,15	1	ÁREA DE SERVIÇO	À DEFINIR

\*\*\*L=LARGURA/C=COMPRIMENTO

PROPRIETÁRIO: CAMILLA MARTINS SILVA E OUTROS CFF:017.393.002-62

PROJETO ARQUITETÔNICO: THIALE MENDES VIEIRA CAUPB nº AG 1818-7

PROJETO **PROJETO ARQUITETÔNICO RESIDENCIAL**  
LOCAL **AV. MARIANO DE SOUZA FALCÃO, LOTE 19, QD 03, LOTEAMENTO CRUZ DE MALTA, LUCENA-PB**

PROPRIETÁRIO **CAMILLA MARTINS SILVA E OUTROS**

PRANCHA <b>02</b>	ÁREA DO TERRENO 360,00M²
<b>02</b>	ÁREA CONSTRUIDA 171,85M²
	ÁREA COBERTA 146,02M²

DATA INSC. PML RUBRICA

DESENHOS  
**CORTE AA E BB**  
**FACHADAS**

ESCALA INDICADA NOS DESENHOS