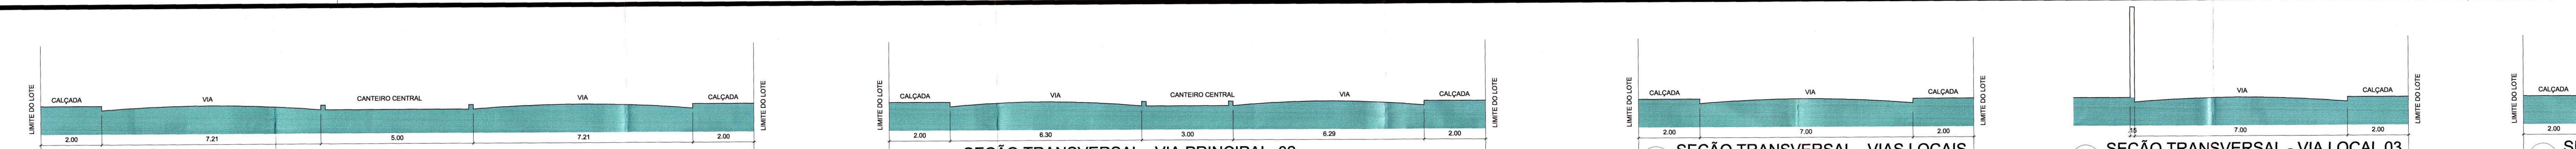

1 SEÇÃO TRANSVERSAL - VIA PRINCIPAL 01
ESCALA 1/75

2 SEÇÃO TRANSVERSAL - VIA PRINCIPAL 02
ESCALA 1/75

3 SEÇÃO TRANSVERSAL - VIAS LOCAIS
ESCALA 1/75

4 SEÇÃO TRANSVERSAL - VIA LOCAL 03
ESCALA 1/75

5 SEÇÃO TRANSVERSAL - VIA LOCAL 09
ESCALA 1/75

6 PLANTA DE IMPLANTAÇÃO- LOTES
ESCALA 1/1250

ERDEIROS DE, JULIETA FALCÃO FEITOSA

7 PLANTA DE IMPLANTAÇÃO - QUADRAS
ESCALA 1/1250

QD-01	22	9.853,73 m²	2,24
QD-02	24	10.453,08 m²	2,38
QD-03	36	10.860,80 m²	2,47
QD-04	36	10.860,80 m²	2,47
QD-05	25	7.852,67 m²	1,79
QD-06	25	7.865,89 m²	1,79
QD-07	36	10.860,80 m²	2,47
QD-08	30	9.973,66 m²	2,27
QD-09	36	11.000,00 m²	2,51
QD-10	36	11.000,00 m²	2,51
QD-11	25	7.868,52 m²	1,79
QD-12	25	7.876,73 m²	1,79
QD-13	36	11.000,00 m²	2,51
QD-14	22	8.504,51 m²	1,94
QD-15	36	11.000,00 m²	2,51
QD-16	36	11.000,00 m²	2,51
QD-17	24	7.380,00 m²	1,68
QD-18	24	7.380,00 m²	1,68
QD-19	36	11.000,00 m²	2,51
QD-20	46	14.035,41 m²	3,20
QD-21	46	14.072,09 m²	3,20
QD-22	32	10.087,97 m²	2,30
QD-23	16	6.836,47 m²	1,56
QD-24	18	5.507,86 m²	1,25
QD-25	33	9.441,72 m²	2,15
SUBTOTAL	761	243.573,01 m²	55,47
LAZER E PISCINA	-	7.243,82 m²	1,65
PRAÇA DE ESPORTES	-	13.836,02 m²	3,15
PRAÇA DE FESTAS	-	13.836,02 m²	3,15
SUBTOTAL	-	34.915,86 m²	7,95
PRAÇA 01	-	1.040,00 m²	0,24
PRAÇA 02	-	1.040,00 m²	0,24
PRAÇA 03	-	1.040,00 m²	0,24
PRAÇA 04	-	679,10 m²	0,15
AREA PROT. RIO	-	11.401,83 m²	2,60
AREA PROT. PAU	-	14.784,86 m²	3,37
AREA CANTEIROS	-	6.990,93 m²	1,59
AREA VERDE 01	-	3.759,36 m²	0,86
AREA VERDE 02	-	4.001,76 m²	0,91
AREA VERDE 03	-	578,32 m²	0,13
SUBTOTAL	-	45.316,19 m²	10,32
VIAS E CALÇADAS	-	109.404,32 m²	24,91
GUARITA	-	125,27 m²	0,03
ADMINISTRAÇÃO	-	107,91 m²	0,02
LIXO	-	27,84	0,01
FAIXA DE SERVIÇO	-	810,03	0,18
ÁREA DO RIO	-	4.836,70	1,10
SUBTOTAL	-	115.312,07 m²	26,26

DEFIRO, em conformidade com a Legislação Municipal
Lucena 12 / 11 / 21
José Luciano Menezes da Cunha
Diretor de Obras
MAT: 31531

PROJETO
PROPRIETÁRIO
CAU nº A49482-8

PRANCHA **01/01**	PROJETO	URBANISTICO DE UM CONDOMINIO HORIZONTAL BEACH PLAZA CONDOMINIO & RESORT
	LOCAL	RUA PROJETA EM PONTA DE LUCENA SITUADO NO SITIO DENOMINADO (URUBU) EM GAMILEIRA-LUCENA .PB
	PROPRIETÁRIO:	MORADA INCORPORAÇÕES LTDA.

MARCONI MARINHO arquiteto
CAU nº A49482-8
fone: +55(83)8824-3667
email: marconimarinho@hotmail.com

	DATA	RESPONSÁVEL
DESENHO	AGO/2013	
CÓPIA		
VISTO		

ESCALA	DESENHOS	ÁREAS
1/1250	PLANTA DE IMPLANTAÇÃO - QUADRAS	
1/1250	PLANTA DE IMPLANTAÇÃO - LOTES	
1/75	SEÇÕES TRANSVERSAIS	

REFERÊNCIA PARA ARQUIVO
FIRMA P.M.LU.