


LATITUDE -6.919427
LONGITUDE -34.881348

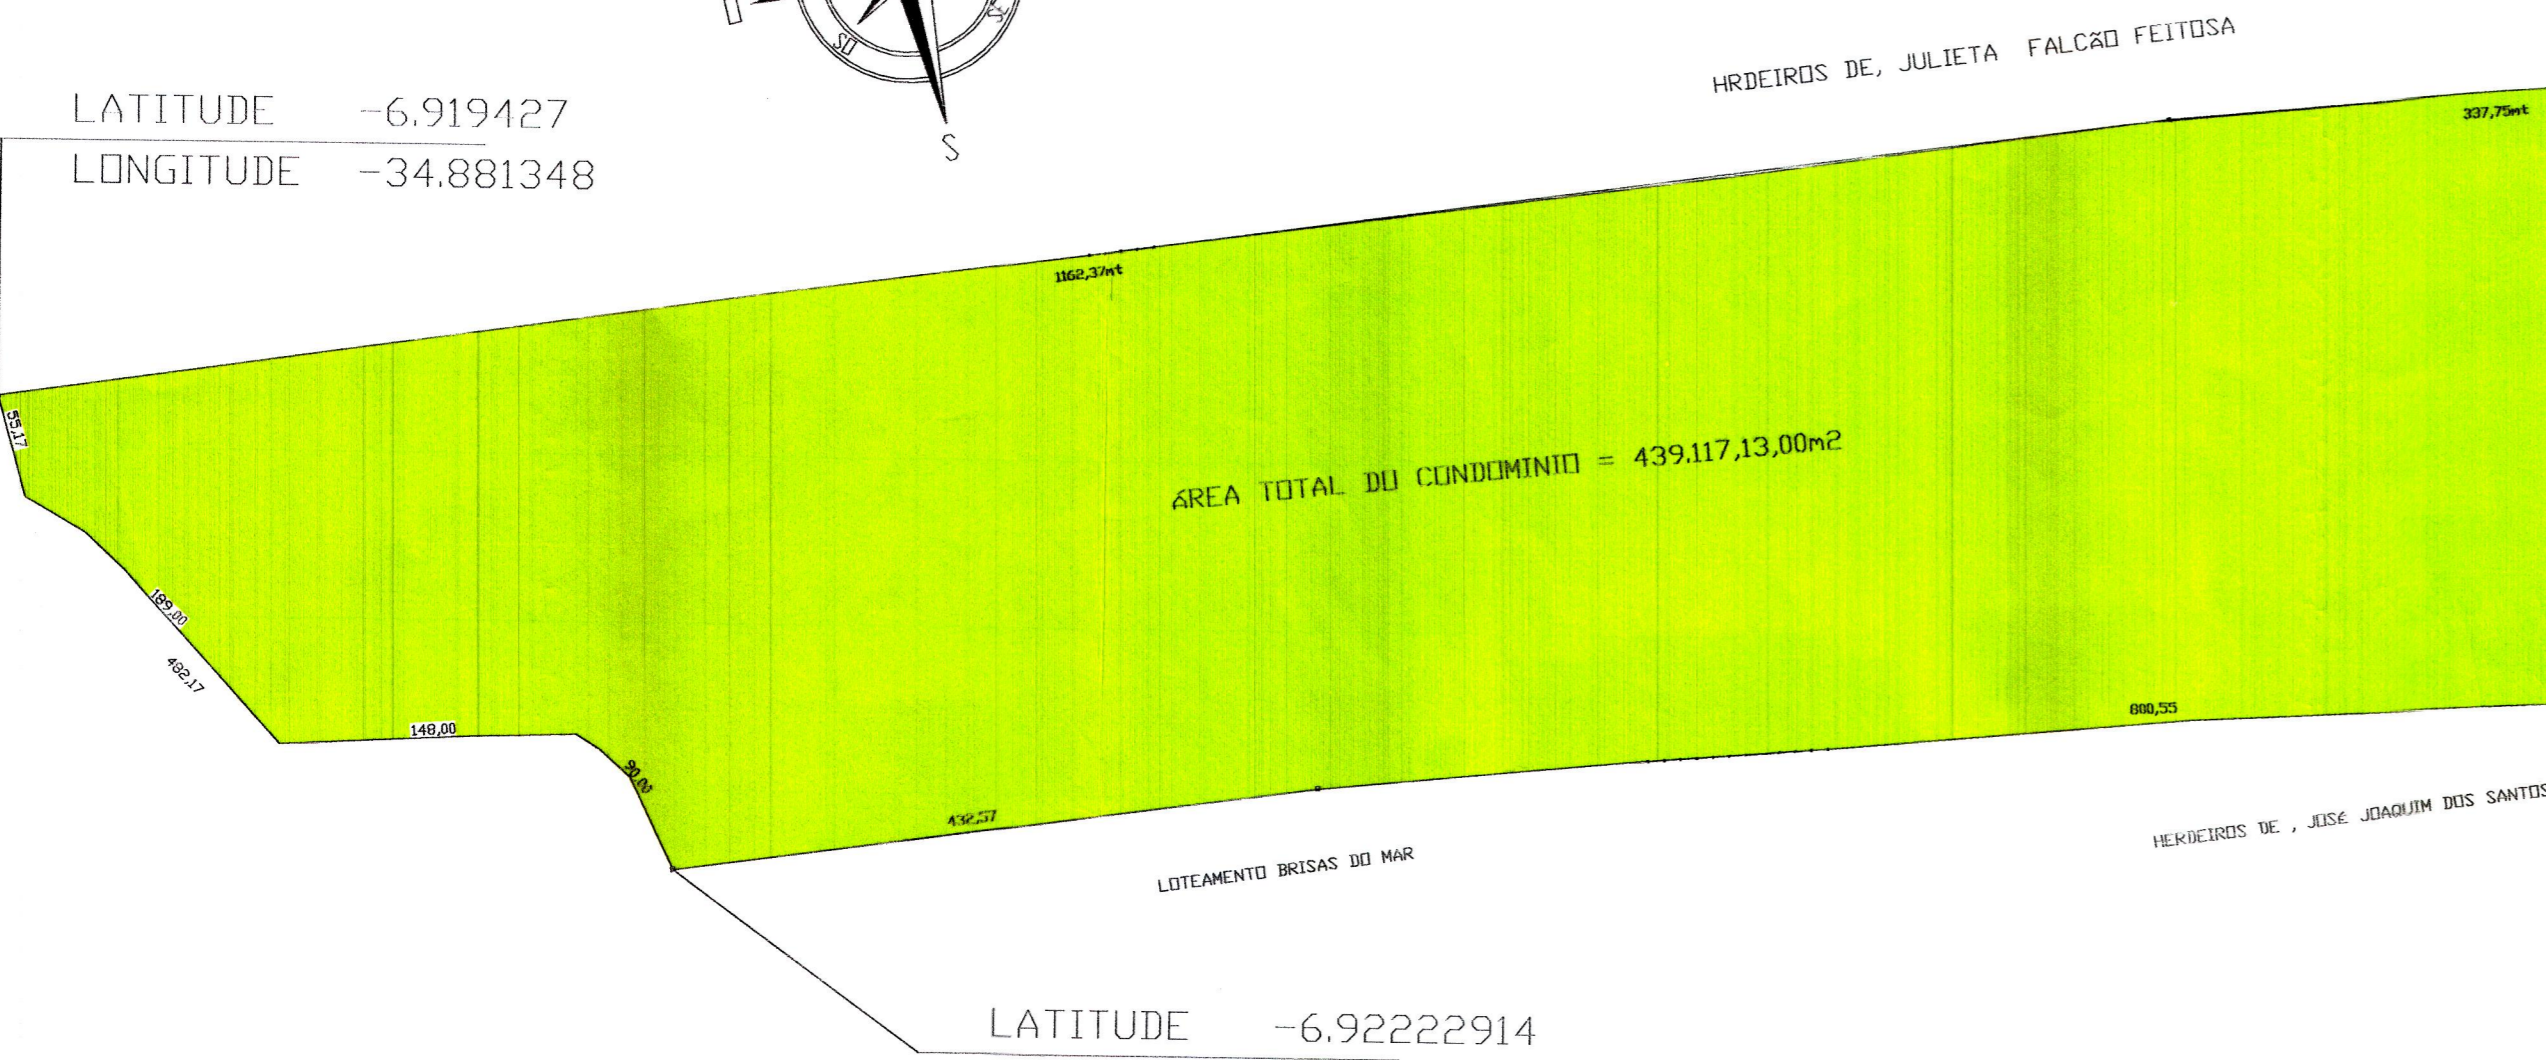

LATITUDE -6.920515°
LONGITUDE -34.866349°

LATITUDE -6.922994
LONGITUDE -34.868469


LATITUDE -6.92222914
LONGITUDE -34.878557

PLANTA DA ÁREA DO CONDOMINIO
ESCALA : 1:4000



ÁREA TOTAL	
ÁREA DO CONDOMINIO	

LEGENDA

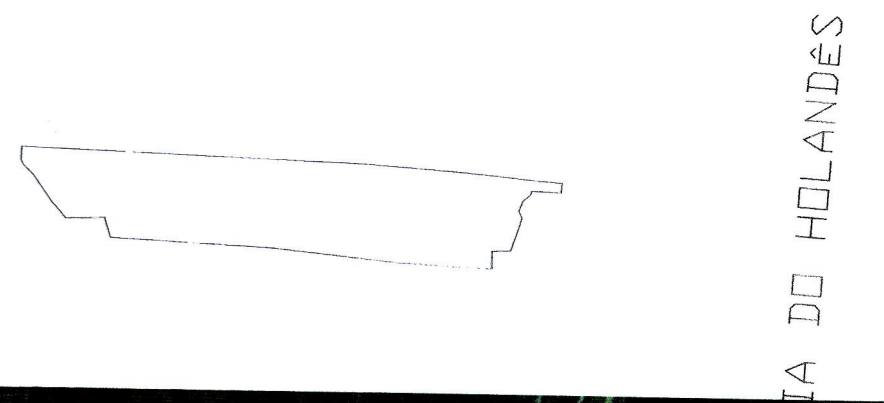

PLANTA DE LOCALIZAÇÃO SEM ESCALA

Luiz Pimentel de O. Junior
Engº Civil
CREA/PB 1617151483

RESP. *[Signature]*
PROF.

DEFIRO, em conformidade com a Legislação Municipal
Lucena, *30/08/2021*
[Signature]
Ricardo S. Costa
Fiscal de Obras
Mat. 30234

FOLHA UNICA	PROJETO: DESMEMBRAMENTO DE UMA ÁREA	PROPRIETARIO: MORADA INCORPORAÇÃO LTDA	LOCAL: RUA PROJETADA DISTRITO DE GAMELEIRA - LUCENA PB.
LEVANT.	DATA: 16/08/2021	RESPONSÁVEL	ÁREA TOTAL = 439.117,13m²
DESENHOS			
CÓPIA			
VISTO	ESCALA: 1/4000	DESENHOS: DESMEMBRAMENTO	

LUCENA DO HOLLANDES