
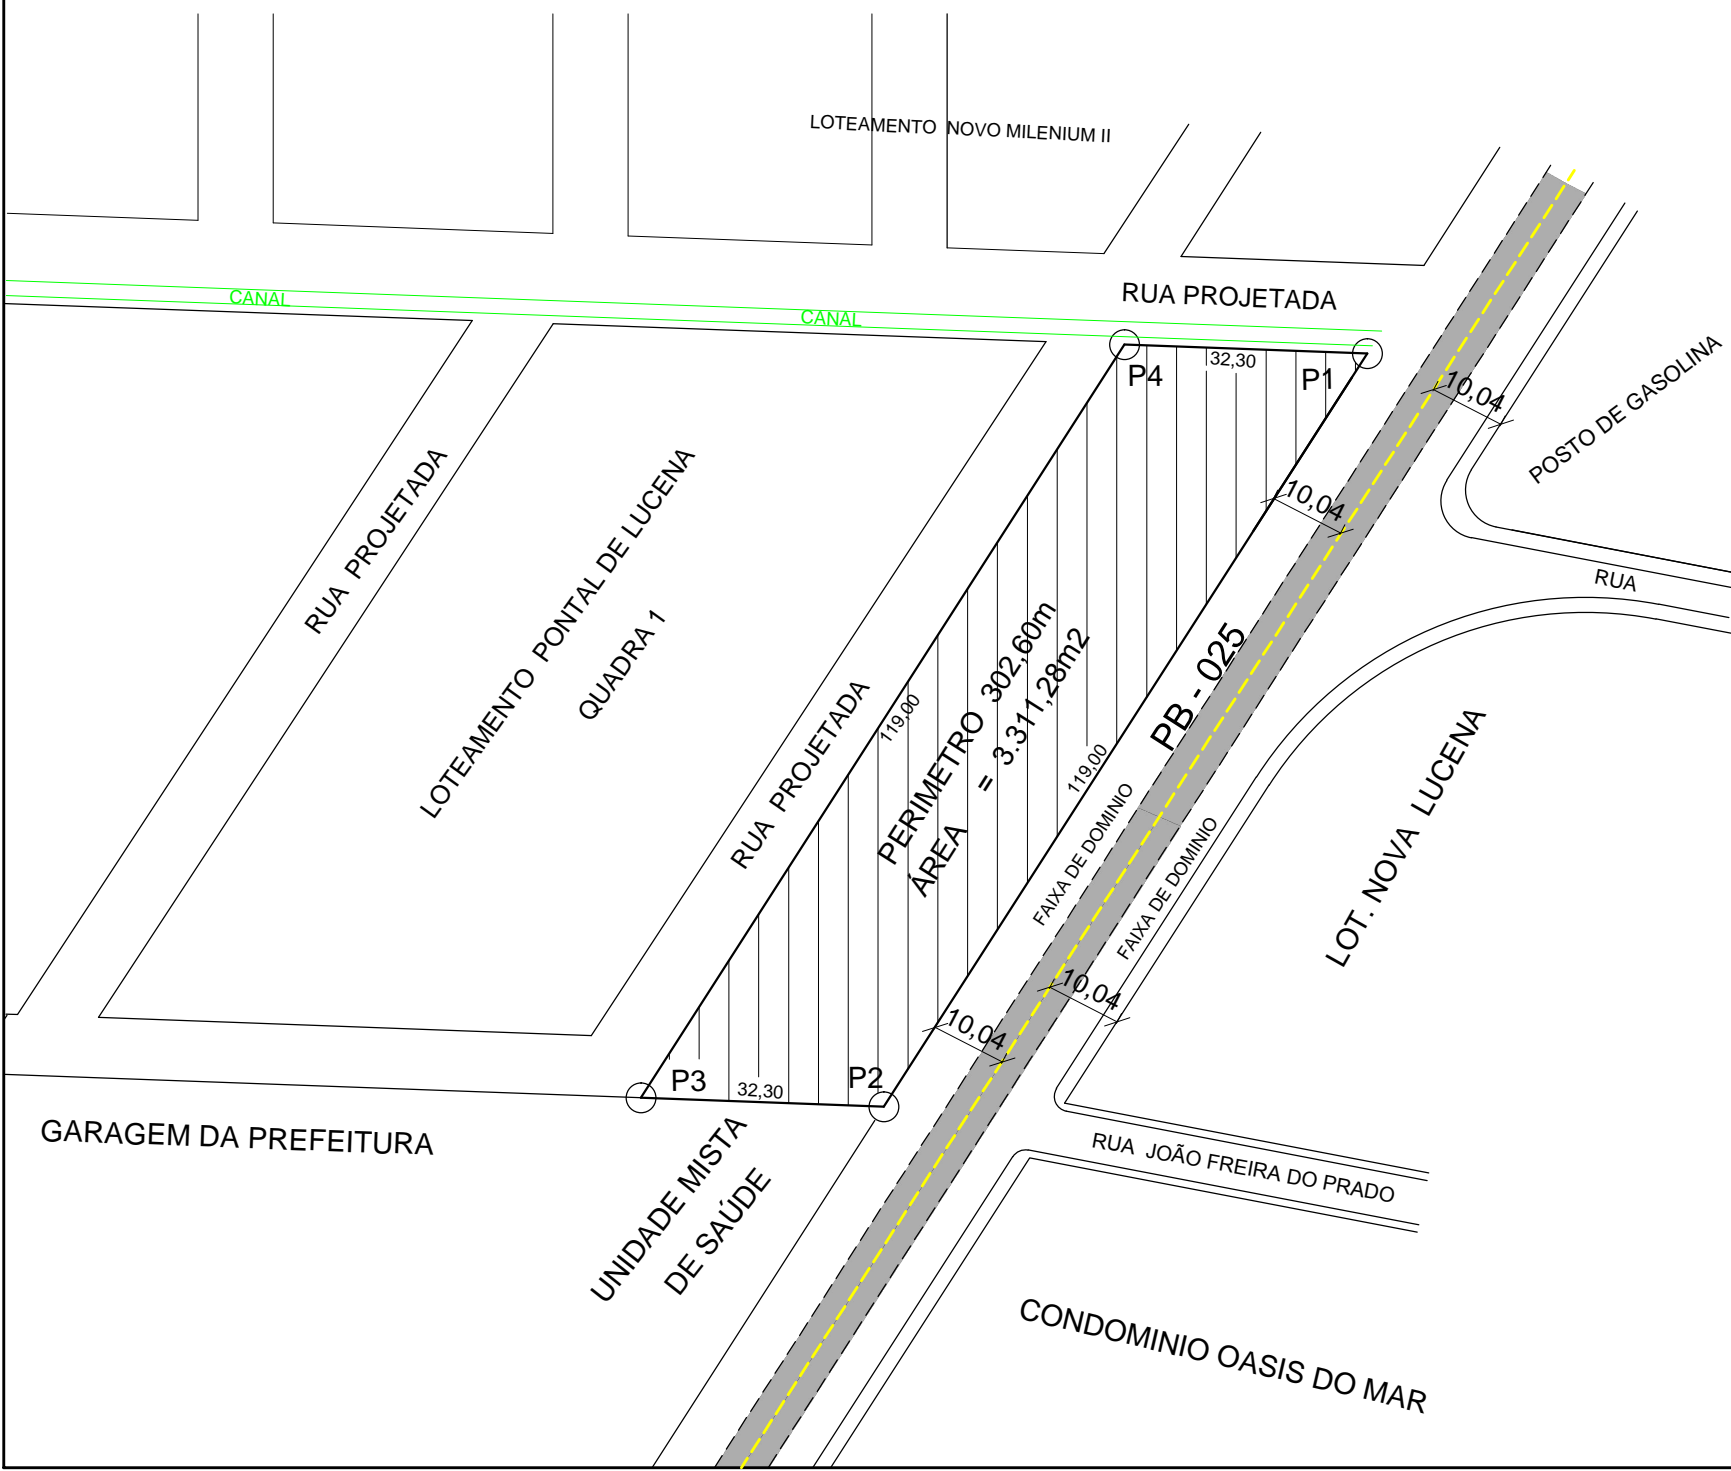


COORDENADAS UTM		AZIMUTES E DISTANCIAS		
P1	292565.90mE 9236004.08mS	P1/P2	212°42'37"	119,00m
P2	292501.59mE 9235903.96mS	P2/P3	272°06'32"	32,30m
P3	292469.29mE 9235905.15mS	P3/P4	32°42'37"	119,00m
P4	292533.59mE 9236005.27mS	P4/P1	92°02'32"	32,30m

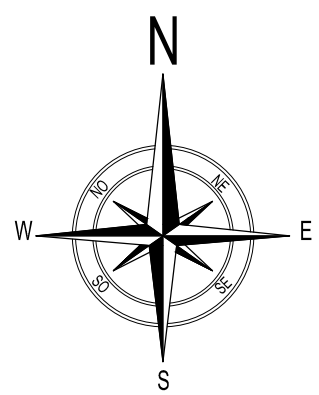

PLANTA DE LOCALIZAÇÃO SEM ESCALA

RESP. _____
 PROP. _____

LEVANTAMENTO TOPOGRÁFICO		
RESPONSÁVEL: _____		
PROPRIETÁRIO: MUNICIPIO DE LUCENA		
LOTEAMENTO "PONTAL DE LUCENA " PB - 025, N/n CENTRO - LUCENA/PB.		
ASSUNTO: LEVANTAMENTO TOPOGRÁFICO DE UMA ÁREA		FOLHA
DATA: 03 DE ABRIL DE 2023	PERIMETRO = 302,60m	ÁREA = 3.311,28m²
ESCALA: 1 :1000	INSC. MUNICIPAL	
		UNICA