
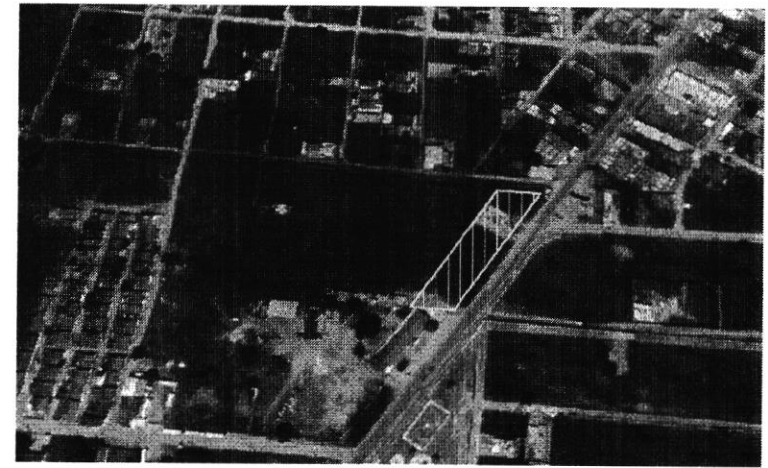
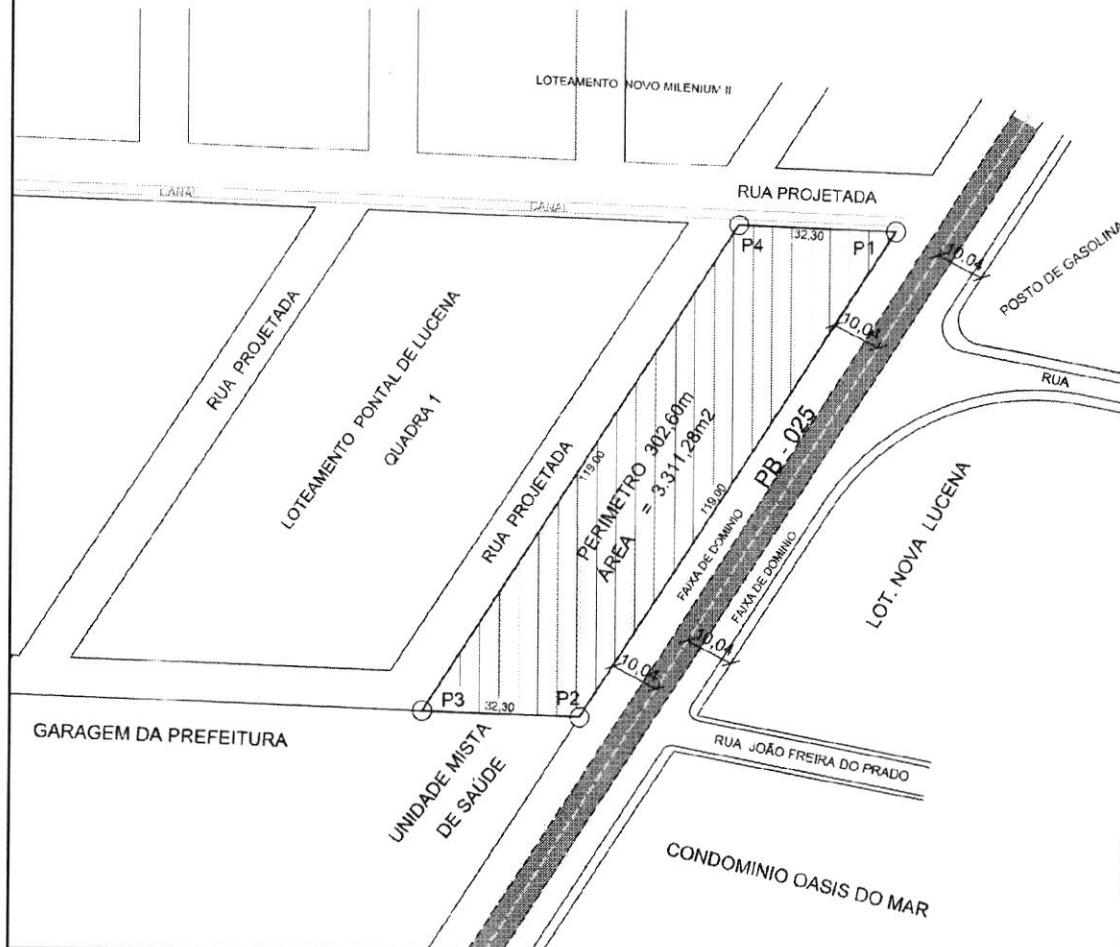


	COORDENADAS UTM		AZIMUTES E DISTANCIAS		
P1	292565.90mE	9236004.08mS	P1/P2	212°42'37"	119,00m
P2	292501.59mE	9235903.96mS	P2/P3	272°06'32"	32,30m
P3	292469.29mE	9235905.15mS	P3/P4	32°42'37"	119,00m
P4	292533.59mE	9236005.27mS	P4/P1	92°02'32"	32,30m

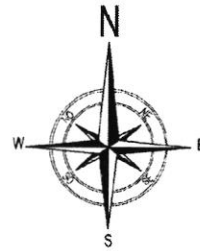

PLANTA DE LOCALIZAÇÃO DEM ESCALA

JOSE LUCIANO MENEZES DA CUNHA 44212445468
 Arquivo de forma digital por JOSE LUCIANO MENEZES DA CUNHA 44212445468
 Dados: 2023.04.14 10:51:34 -03'00'

RESP. _____

PROP. _____

LEVANTAMENTO TOPOGRÁFICO

RESPONSEVEL: _____

PROPRIETÁRIO: MUNICIPIO DE LUCENA

LOTEAMENTO "PONTAL DE LUCENA" PB - 025, N/n CENTRO - LUCENA/PB.

ASSUNTO: LEVANTAMENTO TOPOGRÁFICO DE UMA ÁREA

FOLHA

DATA: 03 DE ABRIL DE 2023

PERIMETRO = 302,60m ÁREA = 3.311,28m²

UNICA

ESCALA: 1 : 1000

INSC. MUNICIPAL