


AREA "A"
A SER DESMEMBRADA
DA MT. 10602 CRI LUCENA
AREA = 2.700,00m²
PERIMETRO 240,00m

PLANTA DE SITUAÇÃO PROPOSTA
ESCALA 1/2000

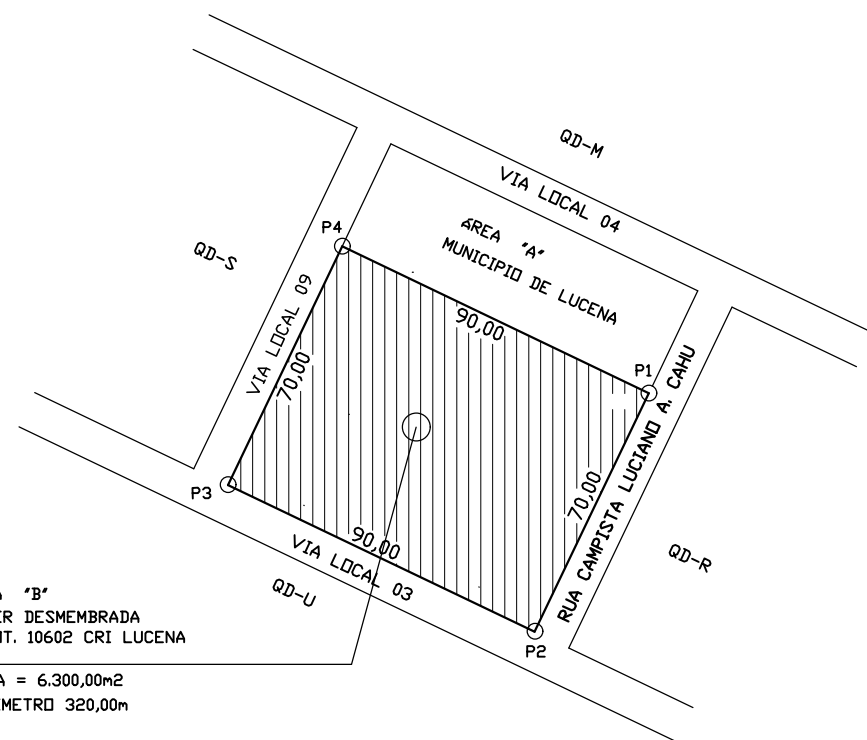

AREA "B"
A SER DESMEMBRADA
DA MT. 10602 CRI LUCENA
AREA = 6.300,00m²
PERIMETRO 320,00m

PLANTA DE SITUAÇÃO PROPOSTA
ESCALA 1/2000



PLANTA DE LOCALIZAÇÃO SEM ESCALA

AREA "A" A SER DESMEMBRADA DA MAT. 10602 CRI LUCENA

COORDENADAS UTM			AZIMUTES E DISTANCIA		
Pontos	Coordenadas	mE mS	Pontos	Azimutes	Distancia
P1	293420,87mE	9230173,35mS	P1/P2	205°34'26"	30,00m
P2	293407,92mE	9230146,29mS	P2/P3	295°34'26"	90,00m
P3	293326,74mE	9230185,14mS	P3/P4	25°34'26"	30,00m
P4	293339,69mE	9230212,20mS	P4/P1	115°34'26"	90,00m

AREA "B" A SER DESMEMBRADA DA MAT. 10602 CRI LUCENA

COORDENADAS UTM			AZIMUTES E DISTANCIA		
Pontos	Coordenadas	mE mS	Pontos	Azimutes	Distancia
P1	293407,92mE	9230146,29mS	P1/P2	205°34'26"	70,00m
P2	293377,70mE	9230083,14mS	P2/P3	295°34'26"	90,00m
P3	293296,52mE	9230121,99mS	P3/P4	25°34'26"	70,00m
P4	293326,74mE	9230185,14mS	P4/P1	115°34'26"	90,00m

RESP. _____

PROP. _____

DESMEMBRAMENTO DE UMA ÁREA

RESPONSÁVEL: JOSÉ LUCIANO MENEZES DA CUNHA, CREA 161849609-3

PROPRIETÁRIO: MUNICIPIO DE LUCENA/PB

LOT. ENCONTRO DA AGUAS, RUA CAMPISTA LUCIANO A. CAHU, S/n DISTRITO GUIA - LUCENA/PB.

ASSUNTO: DESMEMBRAMENTO DE UMA ÁREA DO MUNICIPIO

FOLHA

DATA: 25 DE ABRIL DE 2023

ÁREA "A" = 2.700,00m²
ÁREA "B" = 6.300,00m²

02/02

ESCALA: 1 :2000

INSC. MUNICIPAL