


| | | |
|-----|------------------|-------------------|
| P06 | 6° 53' 30,343" S | 34° 53' 13,829" W |
| P07 | 6° 53' 29,206" S | 34° 53' 15,037" W |
| P08 | 6° 53' 23,524" S | 34° 53' 7,083" W |
| P09 | 6° 53' 22,731" S | 34° 53' 5,974" W |
| P10 | 6° 53' 23,853" S | 34° 53' 4,794" W |
| P11 | 6° 53' 24,665" S | 34° 53' 5,884" W |
| P12 | 6° 53' 25,751" S | 34° 53' 4,604" W |

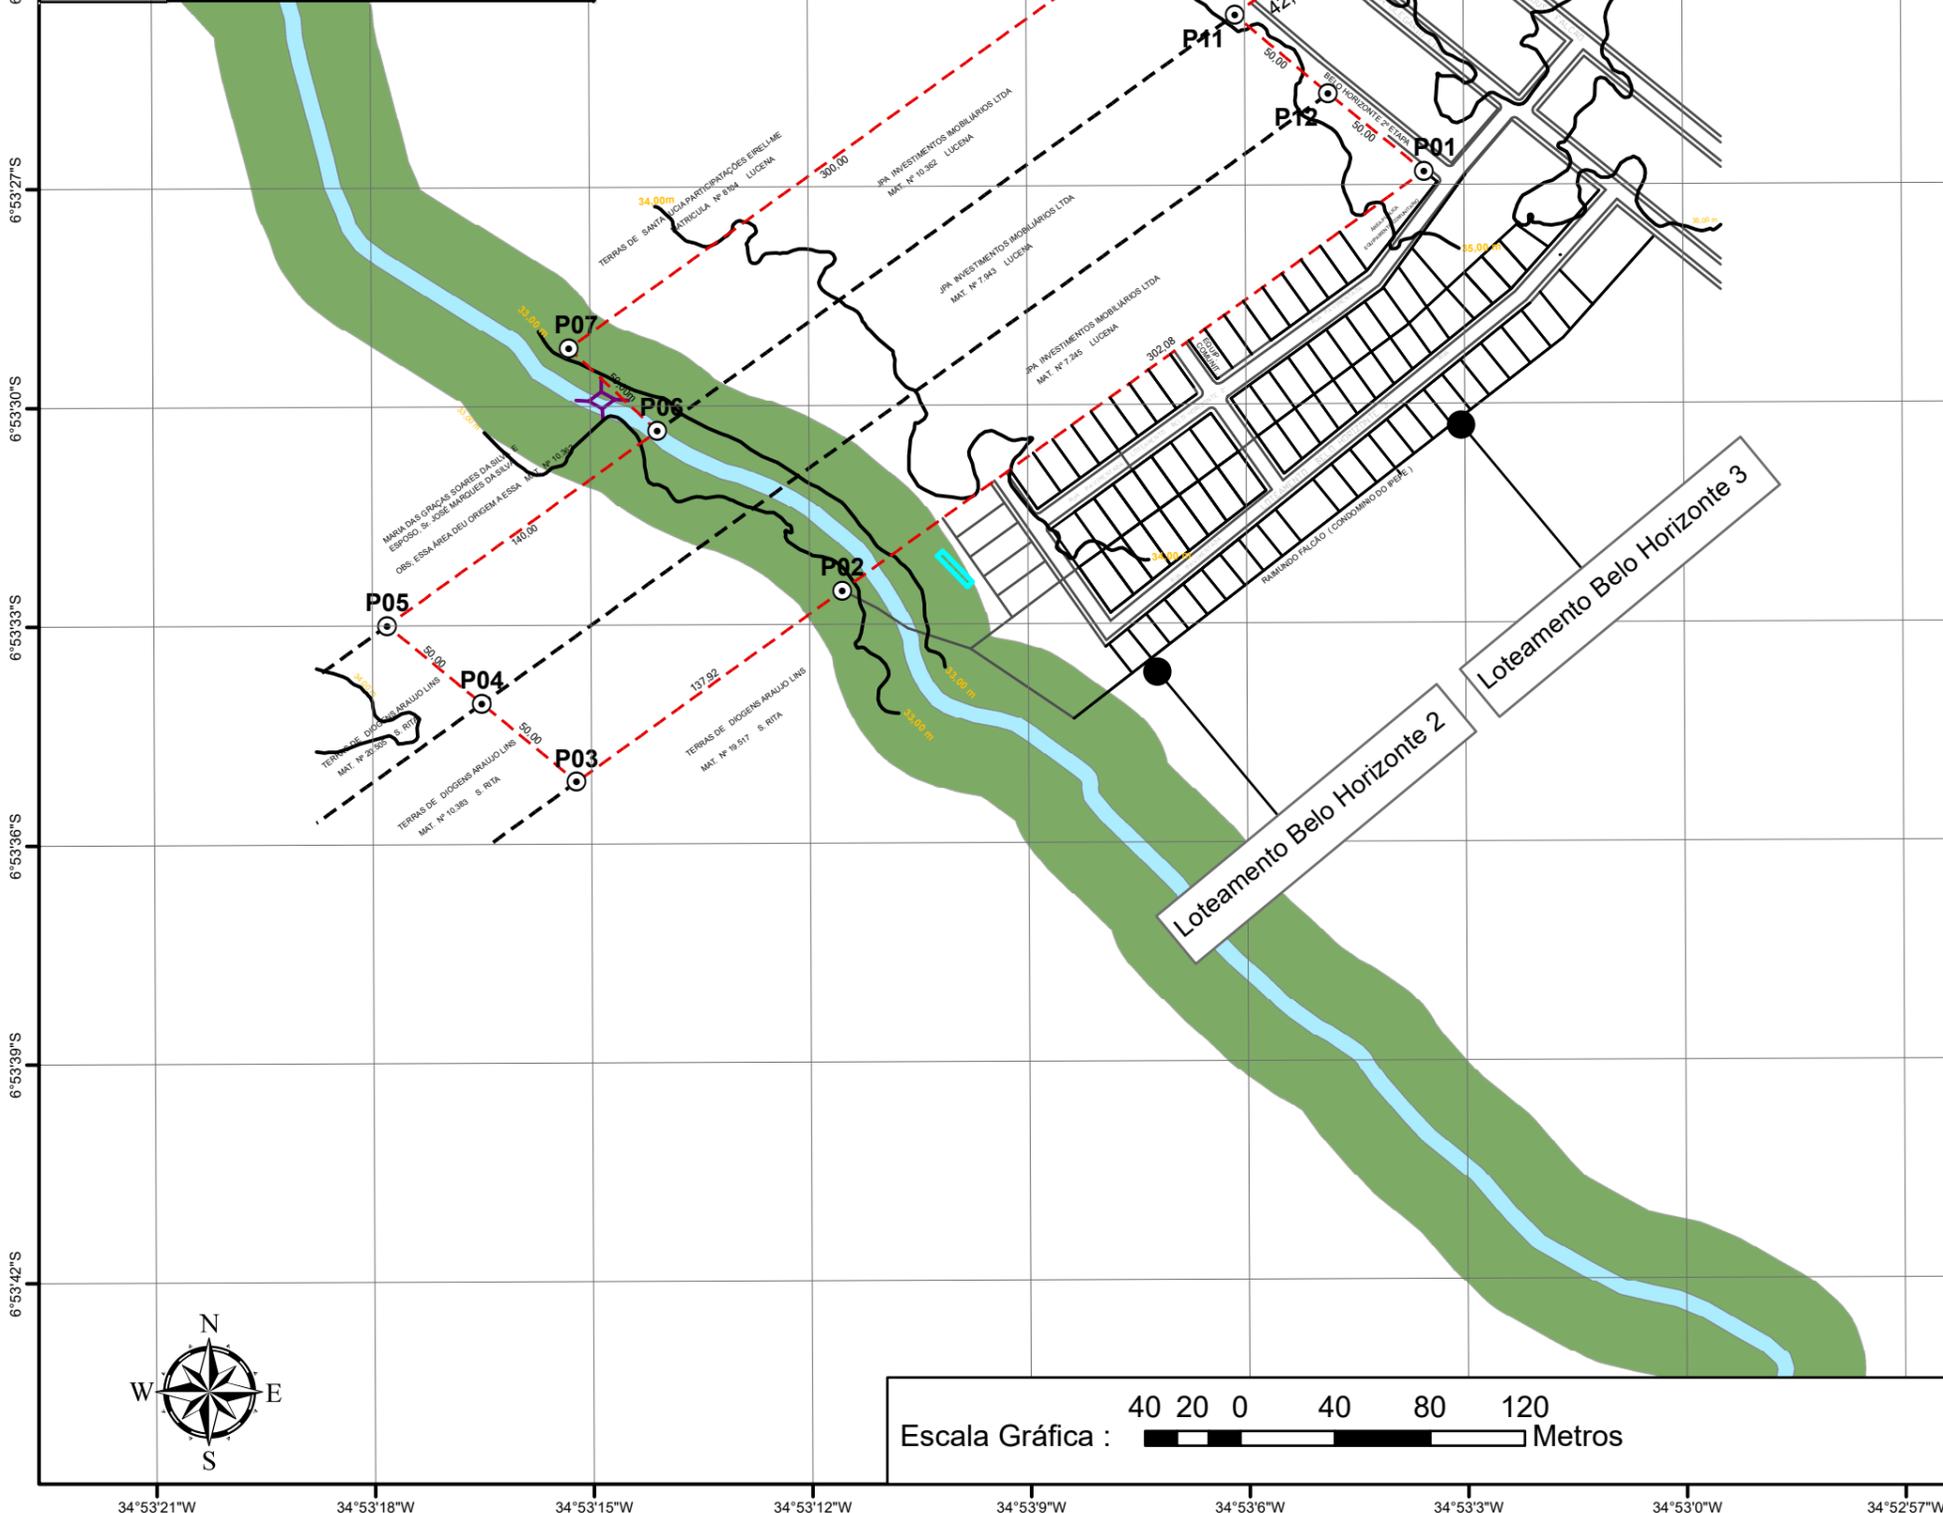

Especificações Técnicas:
 Sistema de Coordenadas Geodésicas (Latitude e Longitude)
 Sistema de Referência Geocêntrico para as Américas (SIRGAS 2000)
 Meridiano Central: -33°00

LEGENDA:

- Vértices Georreferenciados do perímetro
- Área de Preservação Permanente - APP
- Perímetro JPA Completo
- Passagem molhada
- Curso Lótico D'água
- Curvas de nível
- Lote MAT. N° 7.245
- Quadras no entorno

| | | | |
|----------------------|---|--|--|
| Prancha: | | Projeto: | |
| 09 | | LEVANTAMENTO PLANIALTIMÉTRICO GEORREFERENCIADO COM DRONE | |
| Proprietário: | | JPA INVESTIMENTOS IMOBILIARIOS LTDA | |
| | | ÁREAS LOCALIZADAS NA PROPRIEDADE CAMAÇARI - EM LUCENA / PE | |
| | Data | Responsável | |
| Desenho | 03/2023 | Mathews A. C. A. de Souza | |
| Cópia | | | |
| Visto | | | |
| Escalas: | Desenhos: | | |
| 1 : 2.500 | PLANTA PLANIALTIMÉTRICA GEORREFERENCIADA | | |

| | |
|------------------------------|--------|
| PERÍMETRO | |
| 1.271,85 m | |
| ÁREA LEVANTADA | |
| 61.051,06 m ² | |
| Registro CREA: 161.935.820-4 | |
| REFERÊNCIA PARA O ARQUIVO | |
| Código: | Setor: |