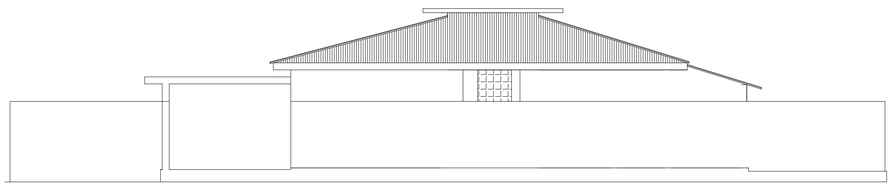

FACHADA LATERAL SUL
ESCALA 1/100

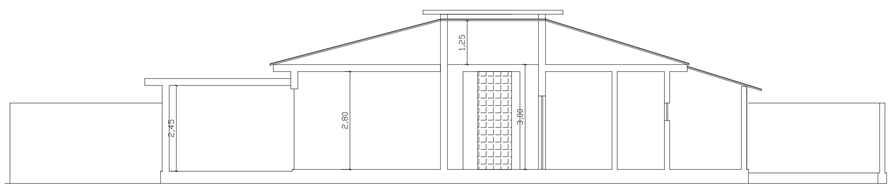

CORTE LONGITUDINAL AA
ESCALA 1/100

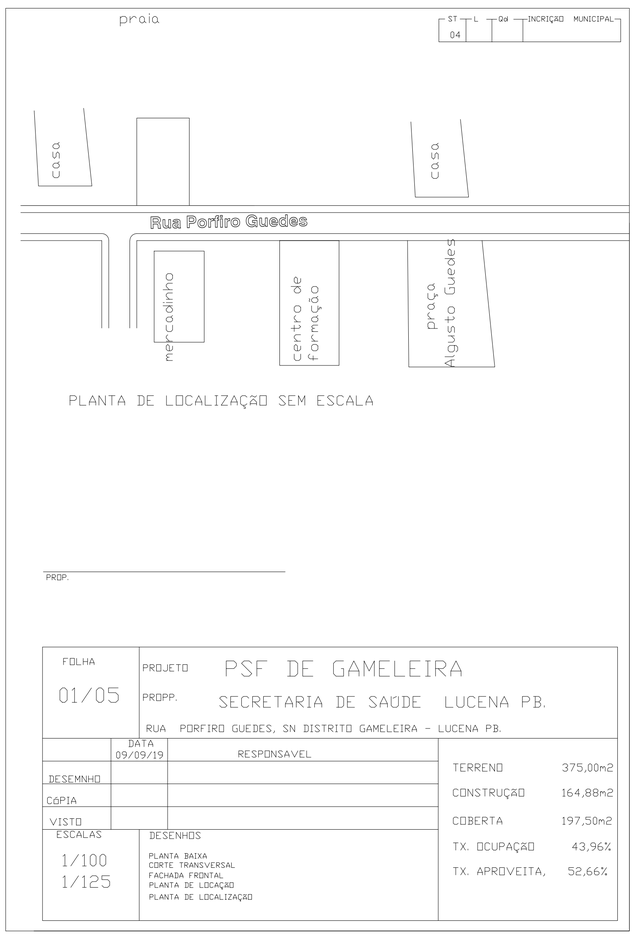

PLANTA DE LOCALIZAÇÃO SEM ESCALA

PROP.

FOLHA 01/05	PROJETO PSF DE GAMELEIRA	
	PROPP. SECRETARIA DE SAÚDE LUCENA PB.	
	RUA PORFIRO GUEDES, SN DISTRITO GAMELEIRA - LUCENA PB.	

	DATA 09/09/19	RESPONSAVEL
DESEMNHO		
CÓPIA		
VISTO		

ESCALAS	DESENHOS
1/100 1/125	PLANTA BAIXA CORTE TRANSVERSAL FACHADA FRONTAL PLANTA DE LOCAÇÃO PLANTA DE LOCALIZAÇÃO

TERRENO	375,00m2
CONSTRUÇÃO	164,88m2
COBERTA	197,50m2
TX. OCUPAÇÃO	43,96%
TX. APROVEITA,	52,66%

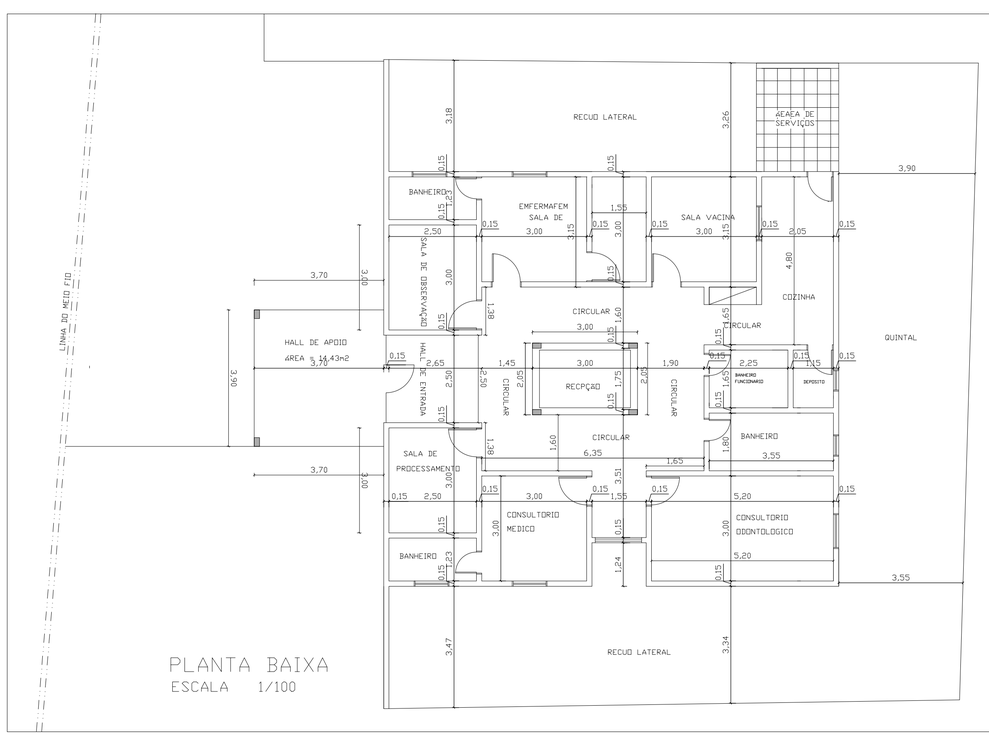

PLANTA BAIXA
ESCALA 1/100

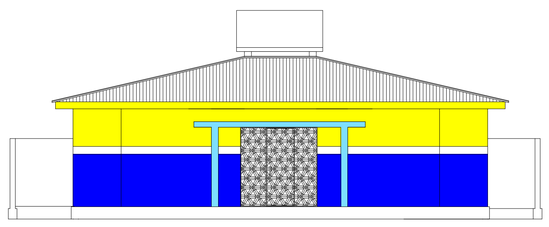

FACHADA FRONTAL
ESCALA 1/100

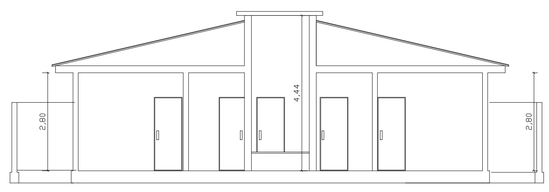

CORTE TRANSVERSAL BB
ESCALA 1/100

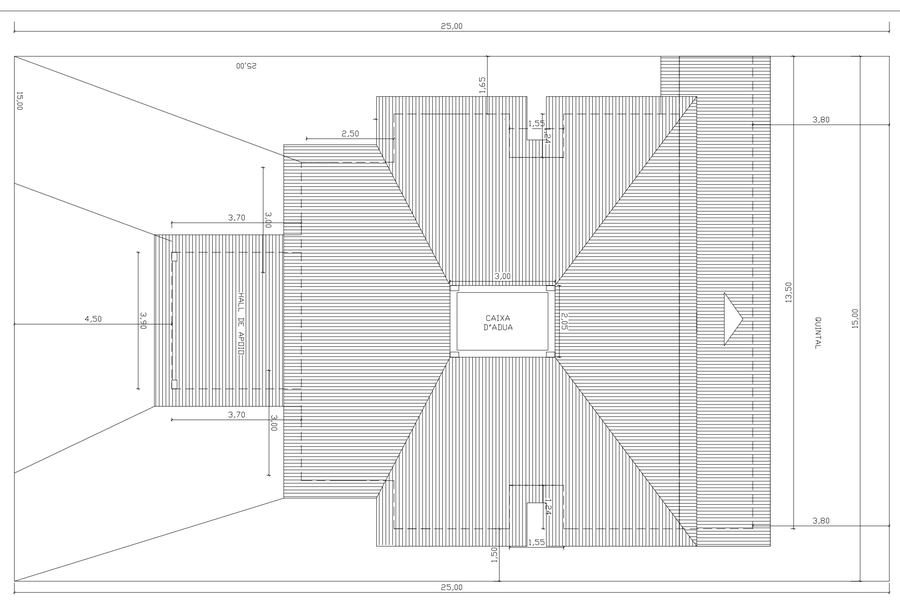

PLANTA DE LOCAÇÃO E COBERTA
ESCALA 1/100