




1 TÉRREO
ESCALA 1:75

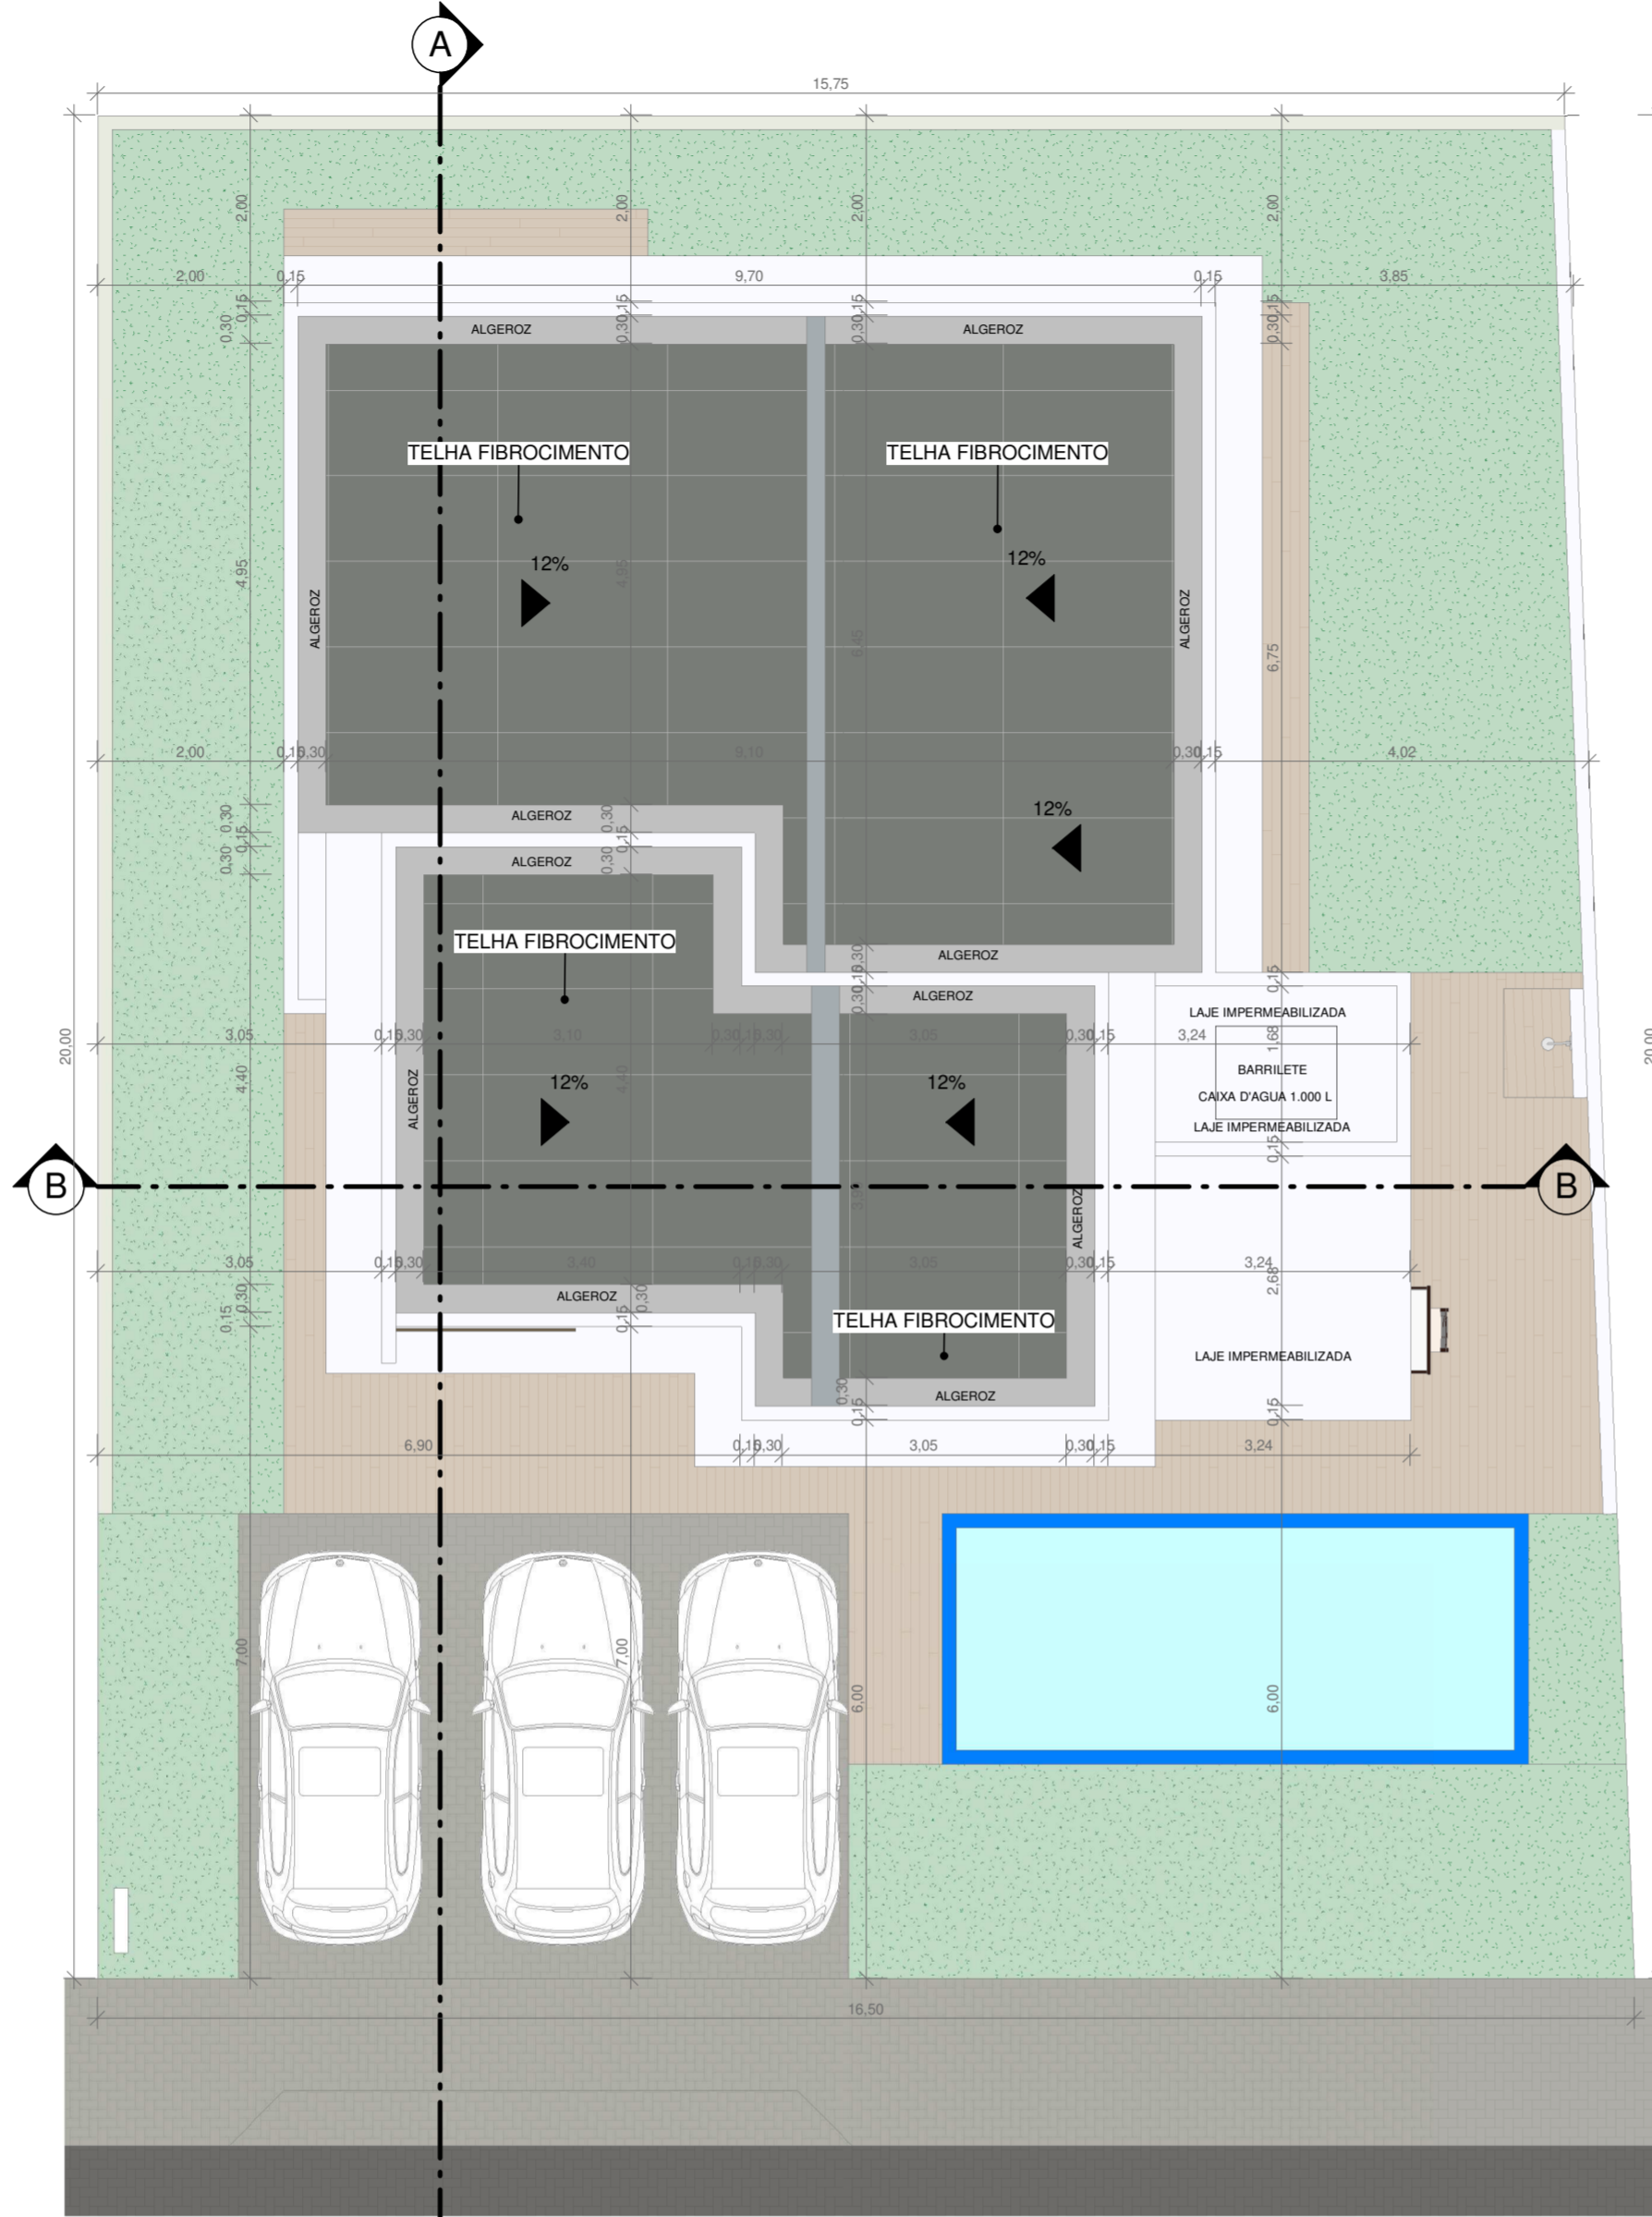

2 COBERTURA
ESCALA 1:75

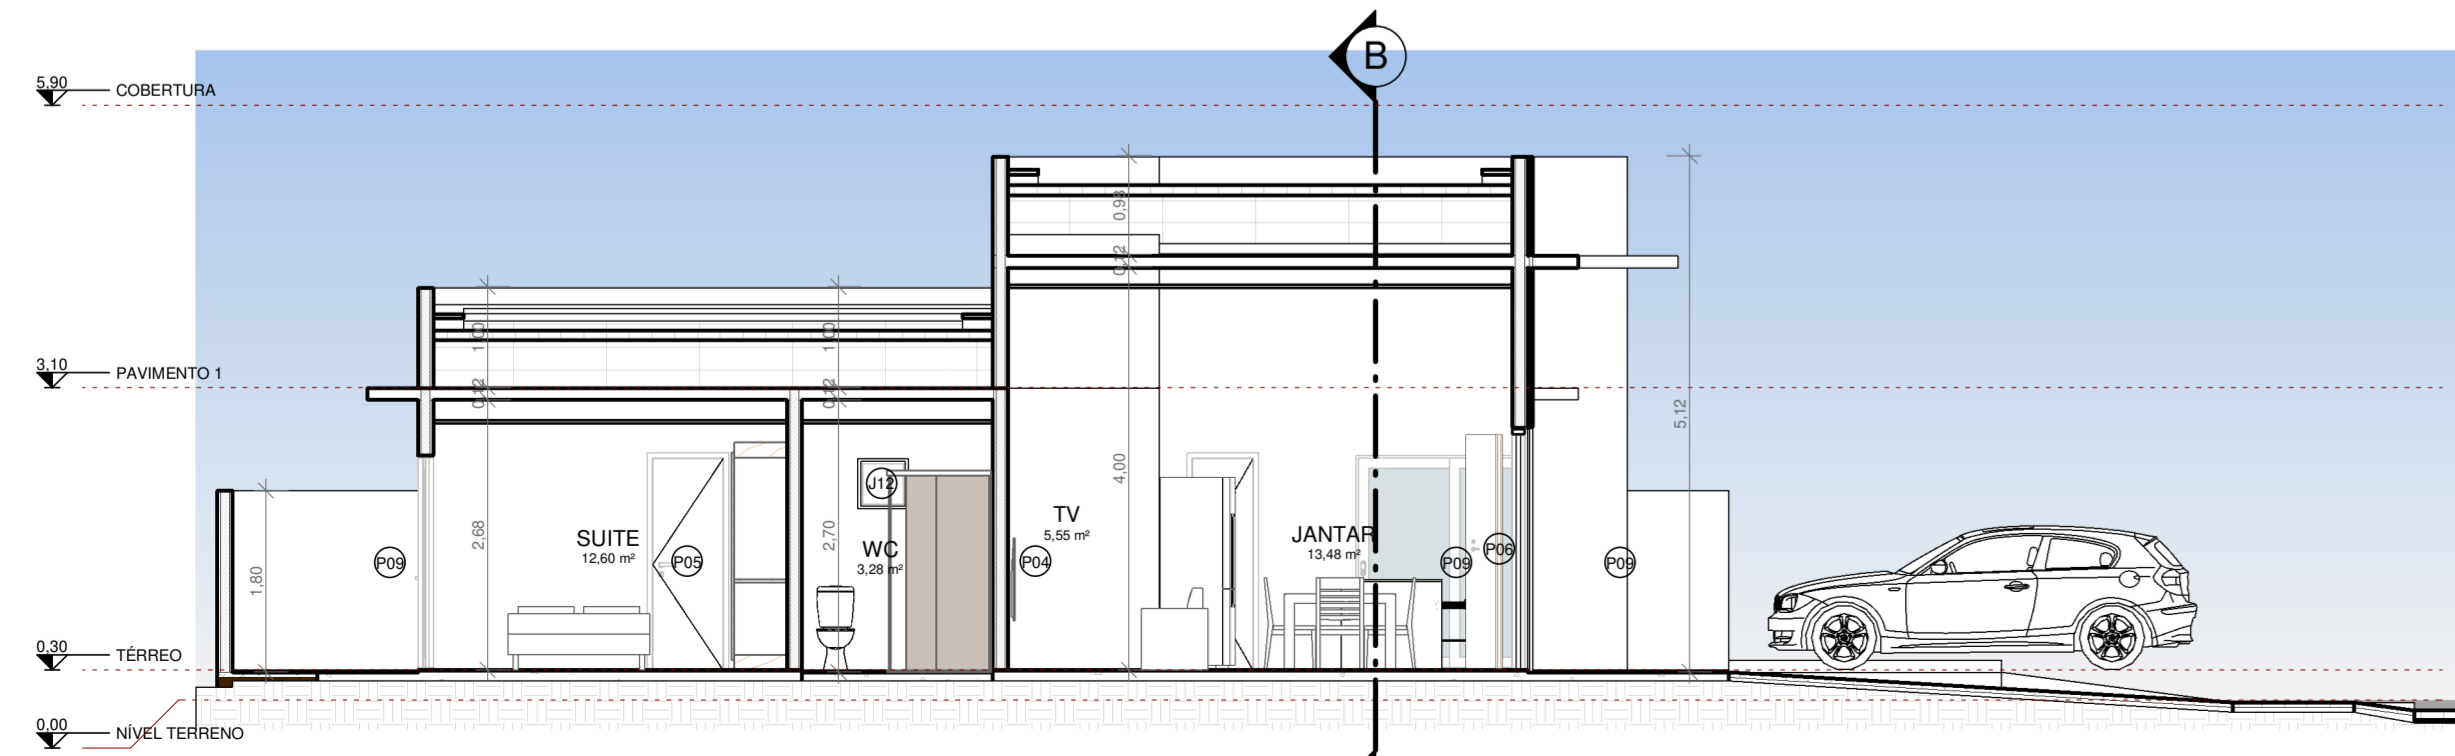

3 A
ESCALA 1:75

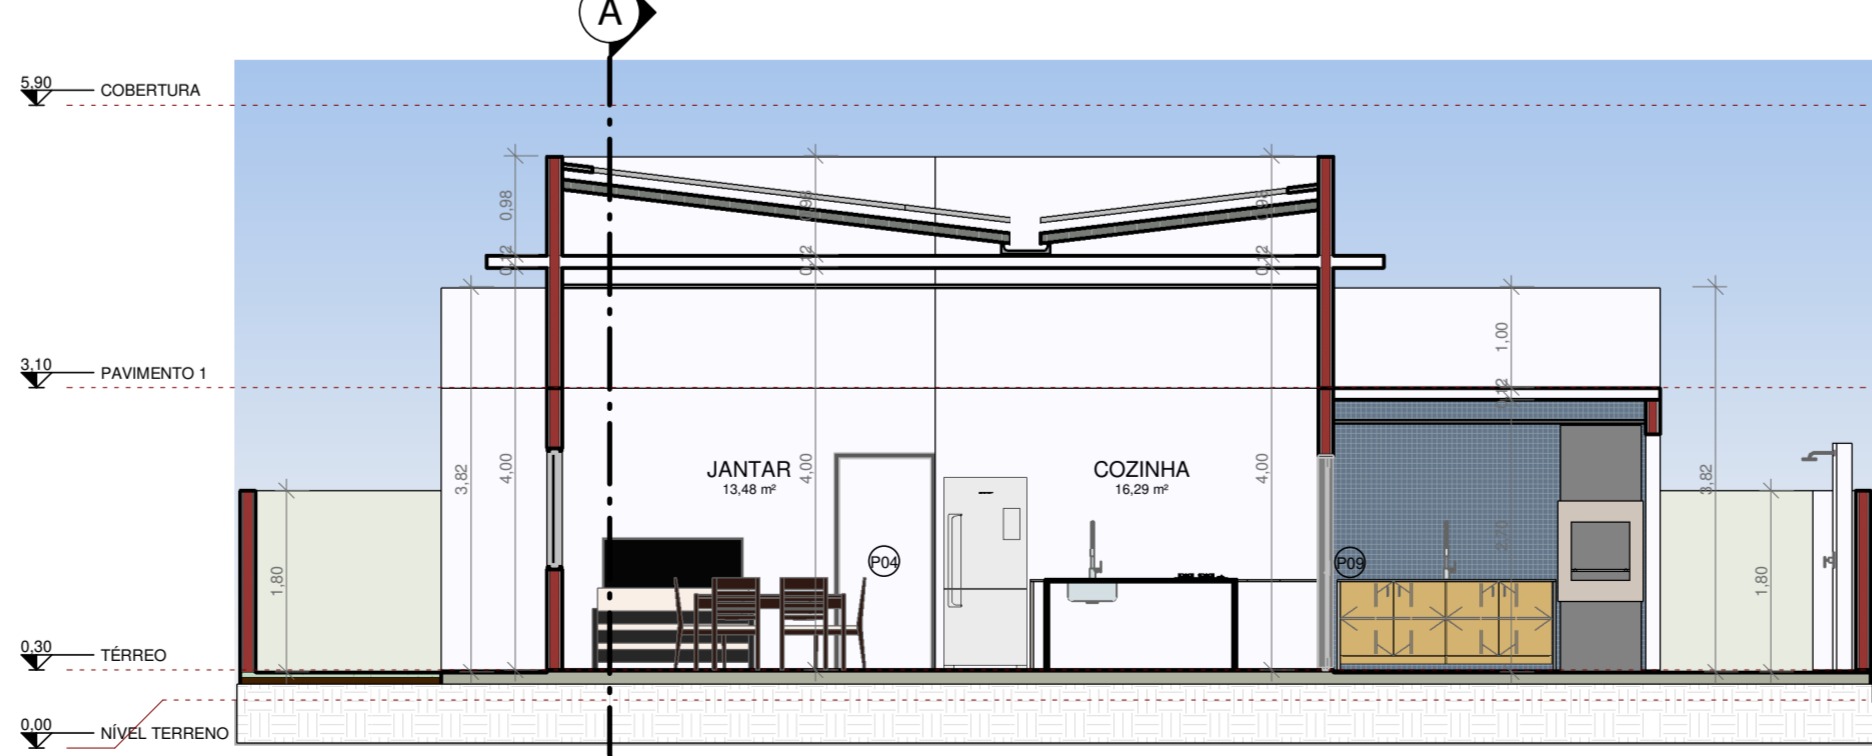

4 B
ESCALA 1:75

QUADRO GERAL DE ÁREAS INTERNAS


NOME	NÍVEL	ÁREA	PERÍMETRO	PÉ DIREITO (Cálculo de Volumes)
COZINHA	TÉRREO	16,29 m²	17,500	3,876
DEP.	TÉRREO	1,14 m²	4,287	2,438
DISP.	TÉRREO	1,80 m²	5,600	5,238
GOURMET	TÉRREO	11,19 m²	14,687	2,438
HALL	TÉRREO	3,90 m²	9,800	5,238
JANTAR	TÉRREO	13,48 m²	14,700	3,804
QT. 01	TÉRREO	14,40 m²	15,600	2,438
SERV.	TÉRREO	1,49 m²	5,100	5,238
SUITE	TÉRREO	12,60 m²	14,200	2,438
SUITE	TÉRREO	16,25 m²	17,400	2,438
TV	TÉRREO	5,55 m²	10,400	3,886
WC	TÉRREO	3,28 m²	7,250	2,438
WC	TÉRREO	3,28 m²	7,250	2,438
WC	TÉRREO	3,28 m²	7,250	3,663

5 FACHADA LESTE
ESCALA 1:75

7 FACHADA OESTE
ESCALA 1:75

6 FACHADA NORTE
ESCALA 1:75

8 FACHADA SUL
ESCALA 1:75

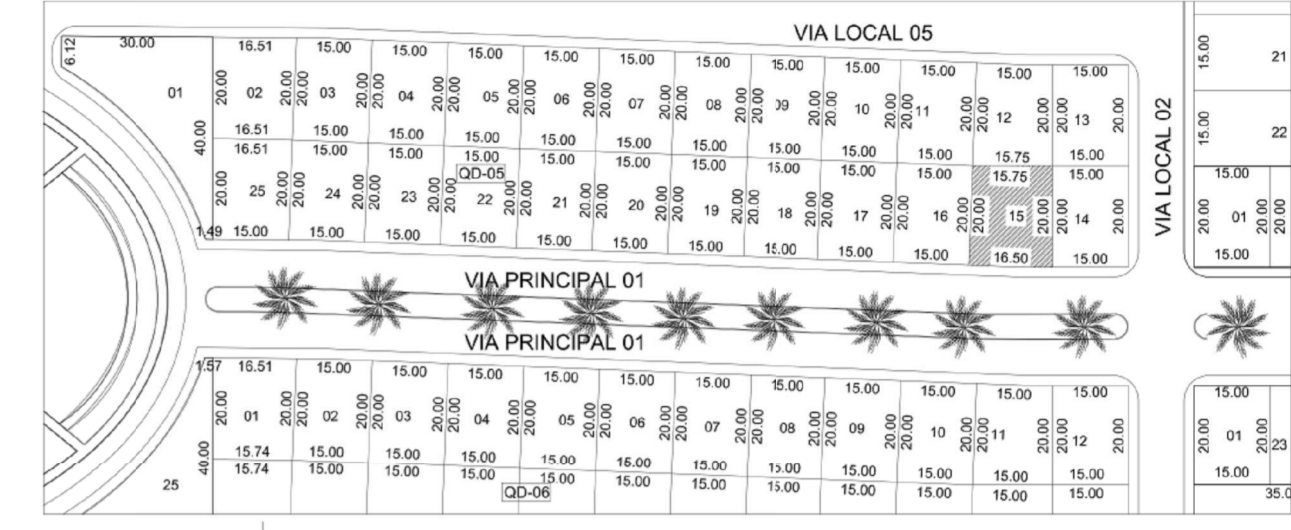

OVERLAY
ESCALA 1/1500

ESQUADRIAS - JANELAS

No.	DESCRIÇÃO	Tipo	L	H	Q	
J03	JANELA	Correr 1.10 x 1.20	1,100	1,200	2	
J01	JANELA	JANELA FACHADA	0,500	1,800	1	
J12	JANELA	Simples 0.50 x 0.50	0,500	0,500	3	
J05	Janelas Múltiplas	GrowArq	2 Folhas: 150 x 100	1,440	0,940	1

ESQUADRIAS - PORTAS

No.	DESCRIÇÃO	Tipo	L	H	Q	
P01	ABERTURA	1.00 x 2.10 cm			1	
P09	Porta de correr de fora a fora	150 x 210 cm - 2 painéis	2,000	2,100	5	
P04	Porta Múltiplas	GrowArq	Abertura - 90 cm	0,900	2,100	1
P05	Porta Múltiplas	GrowArq	Simples - 70 cm	0,700	2,100	3
P06	Porta Múltiplas	GrowArq	Simples - 60 cm	0,600	2,100	5
P08	Porta Pivotalite	Madeira	PIVOTANTE ENTRADA	1,000	2,400	1

ST	GD	INSC NA P.M.J.P.	LT	VL	SLT
	05	15			

PROPRIETÁRIO: RODRIGO DE ALMEIDA FERNANDES CPF Nº 051.604.204-10
 PROJETO: LEONARDO VALENTIM DA SILVA CAU - A145498-6
 CONSTRUÇÃO: MARCELO PIMENTEL DE OLIVEIRA CREA - 1601560958PB

FOLHA P01

PROJETO: CASA R A
 LOCAL: CONDOMÍNIO BEACH PLAZA QUADRA 05, LOTE 15
 PROPRIETÁRIO: RODRIGO DE ALMEIDA FERNANDES CPF Nº 051.604.204-10

RESPONSÁVEL: LEONARDO VALENTIM DA SILVA
 RUBRICA: [Signature]

DESENHO: Author
 CÓPIA: Author
 VISTO: Author

ESCALAS: DESENHO(S)
 PLANTAS BAIXAS TÉRREO
 COBERTA CORTES FACHADAS
 PLANTA DE LOCALIZAÇÃO

ÁREA DO TERRENO: 322,50 m²
 ÁREA DA CONST.: 121,70 m²
 TX DE OCUPAÇÃO: 45%
 ÍNDICE DE APROV.: 0,377

INSIC NA P.M.J.P.
 INSC NA P.M.J.P.