


FACHADA NORTE  
ESC.: 1|200

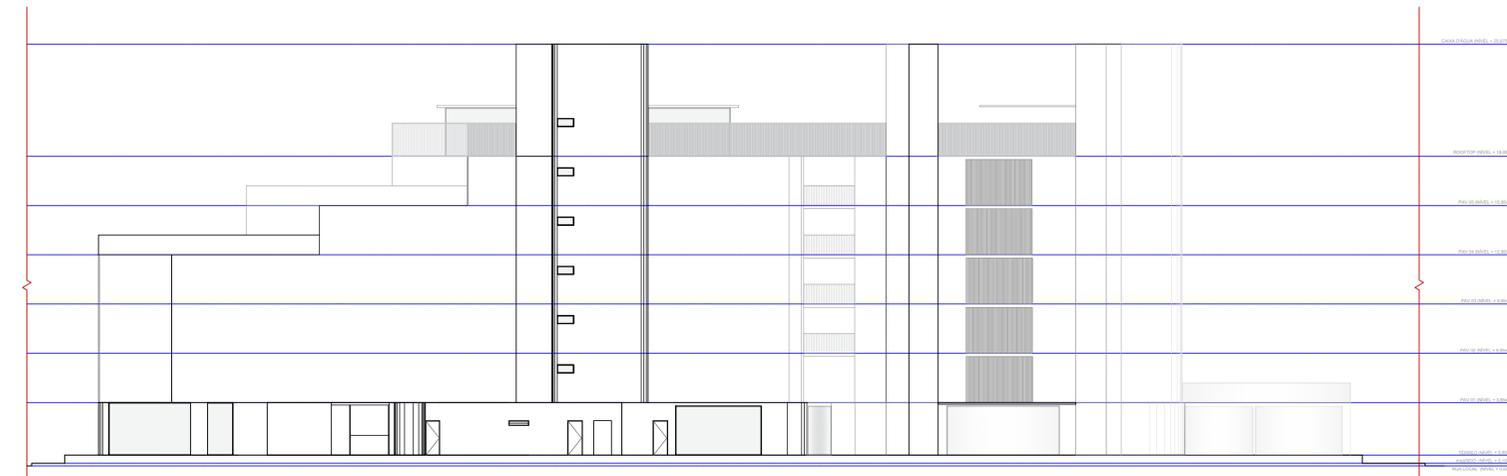

FACHADA OESTE  
ESC.: 1|200

PROPRIETÁRIO | ENGER - ENGENHARIA DA CONSTRUÇÃO CIVIL Ltda CNPJ: 35.433.564/0001-00

PROJETO | BETHANIA TEJO CAU A9400-5

CONSTRUTOR | ENGER - ENGENHARIA DA CONSTRUÇÃO CIVIL Ltda CNPJ: 35.433.564/0001-00

PRANCHA

08<sup>10</sup> PROJETO : PROJETO DE ARQUITETURA | CONDOMÍNIO RESIDENCIAL E HOTELARIA

LOCAL : LUCENA

PROPRIETÁRIO : ENGER - ENGENHARIA DA CONSTRUÇÃO CIVIL Ltda

DESENHO INSC. PMCB

RUBRICA DATA JUNHO 2023

COPIA Nº ORDEM

VISTO ESCALA 1:200

DESENHO FACHADAS



**BETHANIA TEJO**  
ARQUITETOS ASSOCIADOS