

PLANTA DE LOCALIZAÇÃO SEM ESCALA




PLANTA DE LOCALIZAÇÃO SEM ESCALA

	COORDENADAS UTM		AZIMUTES E DISTANCIAS		
V-01	293730.71mE	9233145.00mS	V-01 / V-02	272°19'12"	37,40m
V-02	293692.76mE	9233146.54mS	V-02 / V-03	07°52'00"	9,00m
V-03	293694.00mE	9233155.46mS	V-03 / V-04	98°23'45"	37,40m
V-04	293731.89mE	9233150.78mS	V-04 / V-01	183°18'28"	5,00m

RESP. _____

PROP. _____

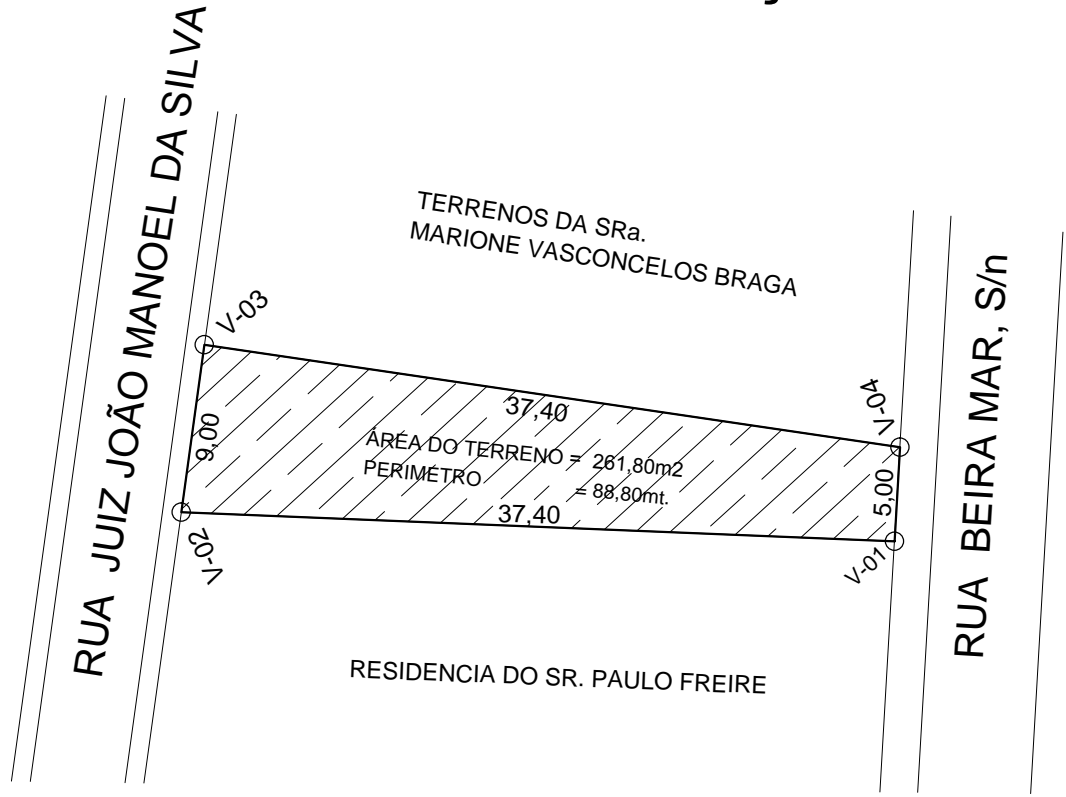

LEVANTAMENTO TOPOGRÁFICO

ESCALA1 : 400

LEVANTAMENTO TOPOGRÁFICO	
RESPONSÁVEL:	LUIZ PIMENTEL DE OLIVEIRA JUNIOR, CREA 1617151483
PROPRIETÁRIO:	MANOEL HENRRIQUE SEREJO DA SILVA
LOCAL:	RUA BEIRA MAR, S/n EM FAGUNDES - LUCENA PB.
ASSUNTO:	LEVANTAMENTO TOPOGRÁFICO DE UM TERRENO.
TERRENO RESIDENCIAL	PERÍMETRO 88,80m, ÁREA : 261,80m²;
DATA: 14/06/2023	ESCALA: 1 : 400
	INSC. MUN. 1.0005.007.02.0095.0000.2
	FOLHA UNICA