




1 FACHADA LESTE
ESCALA 1 : 50

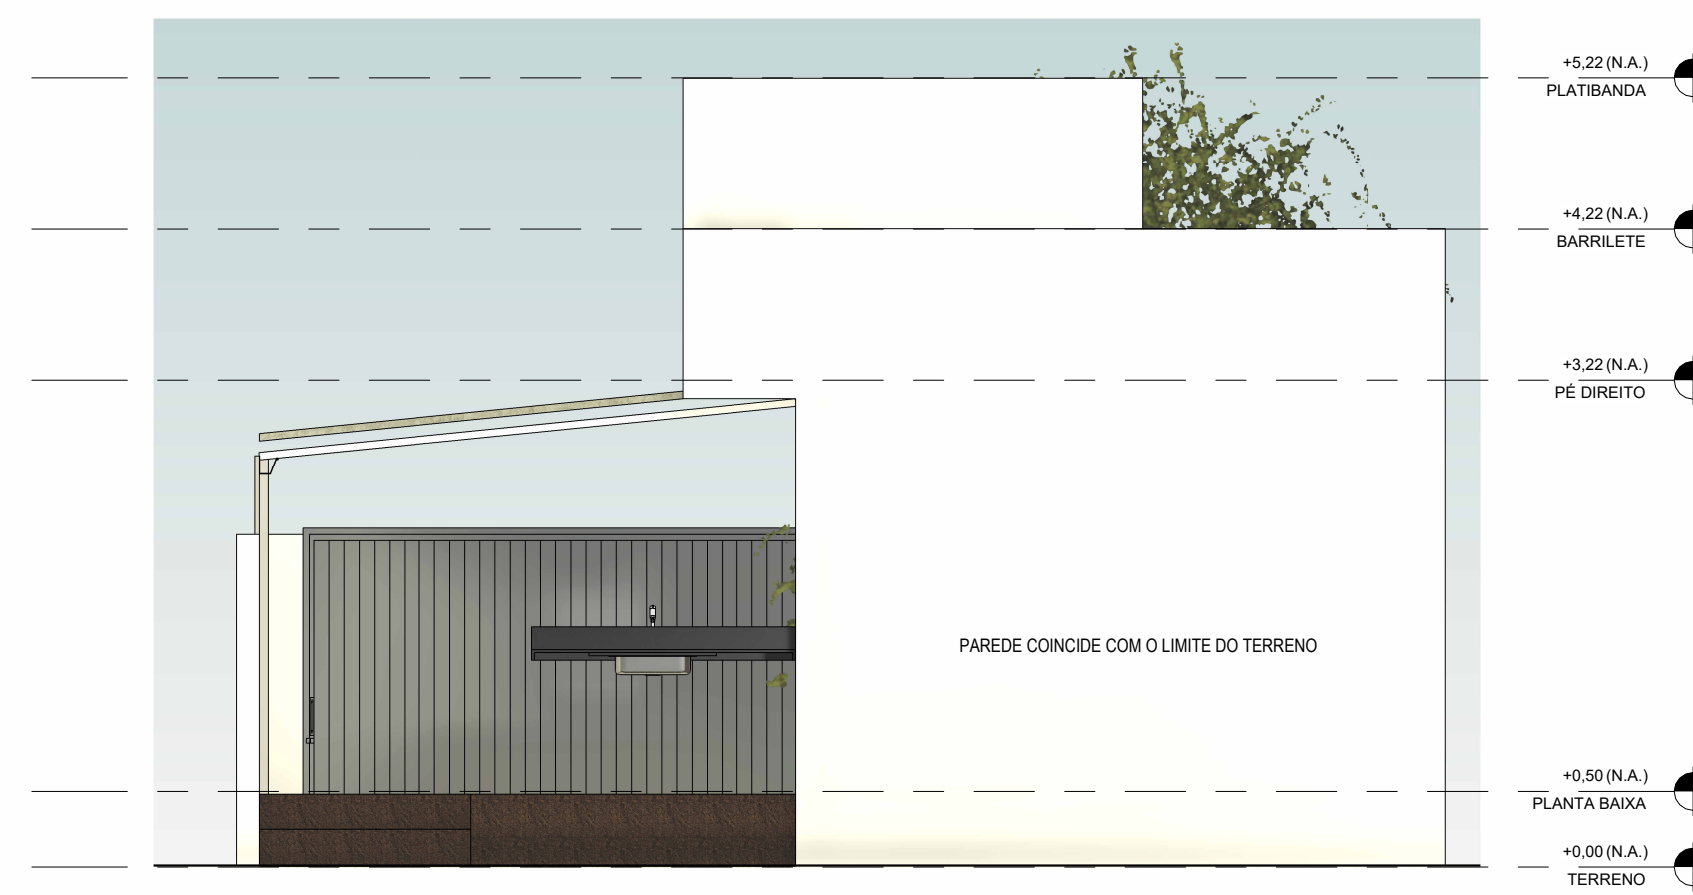

3 FACHADA OESTE
ESCALA 1 : 50

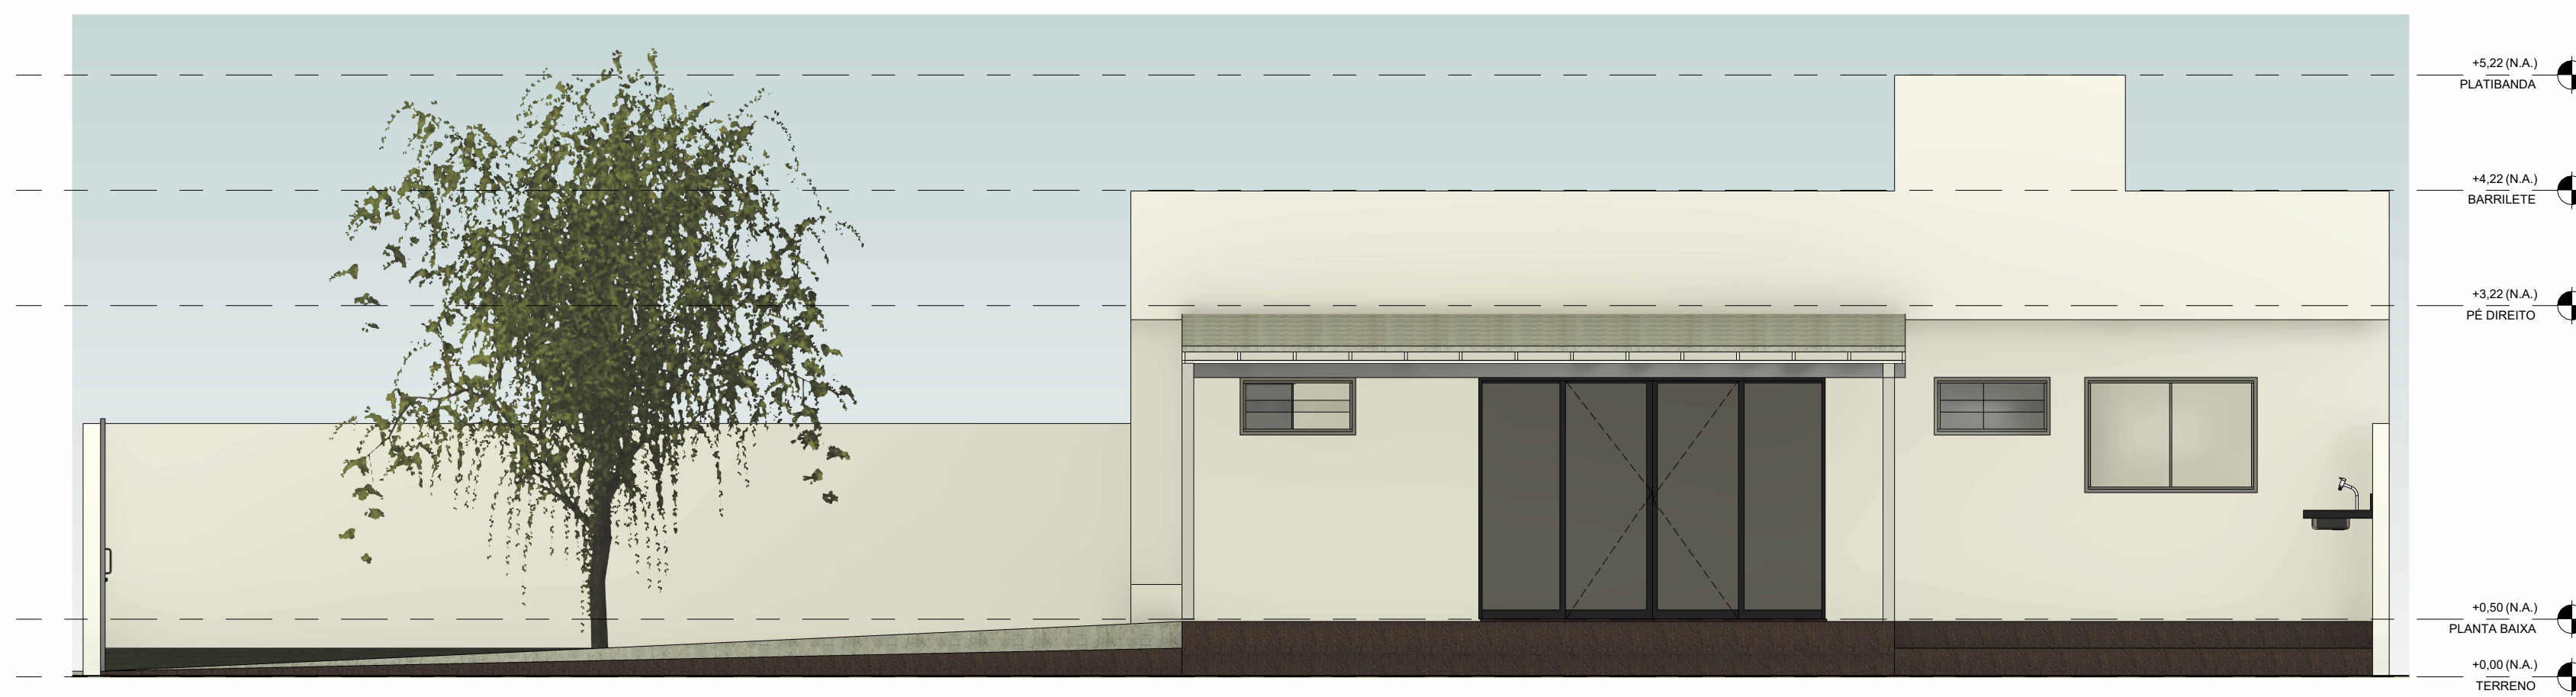

4 FACHADA SUL
ESCALA 1 : 50

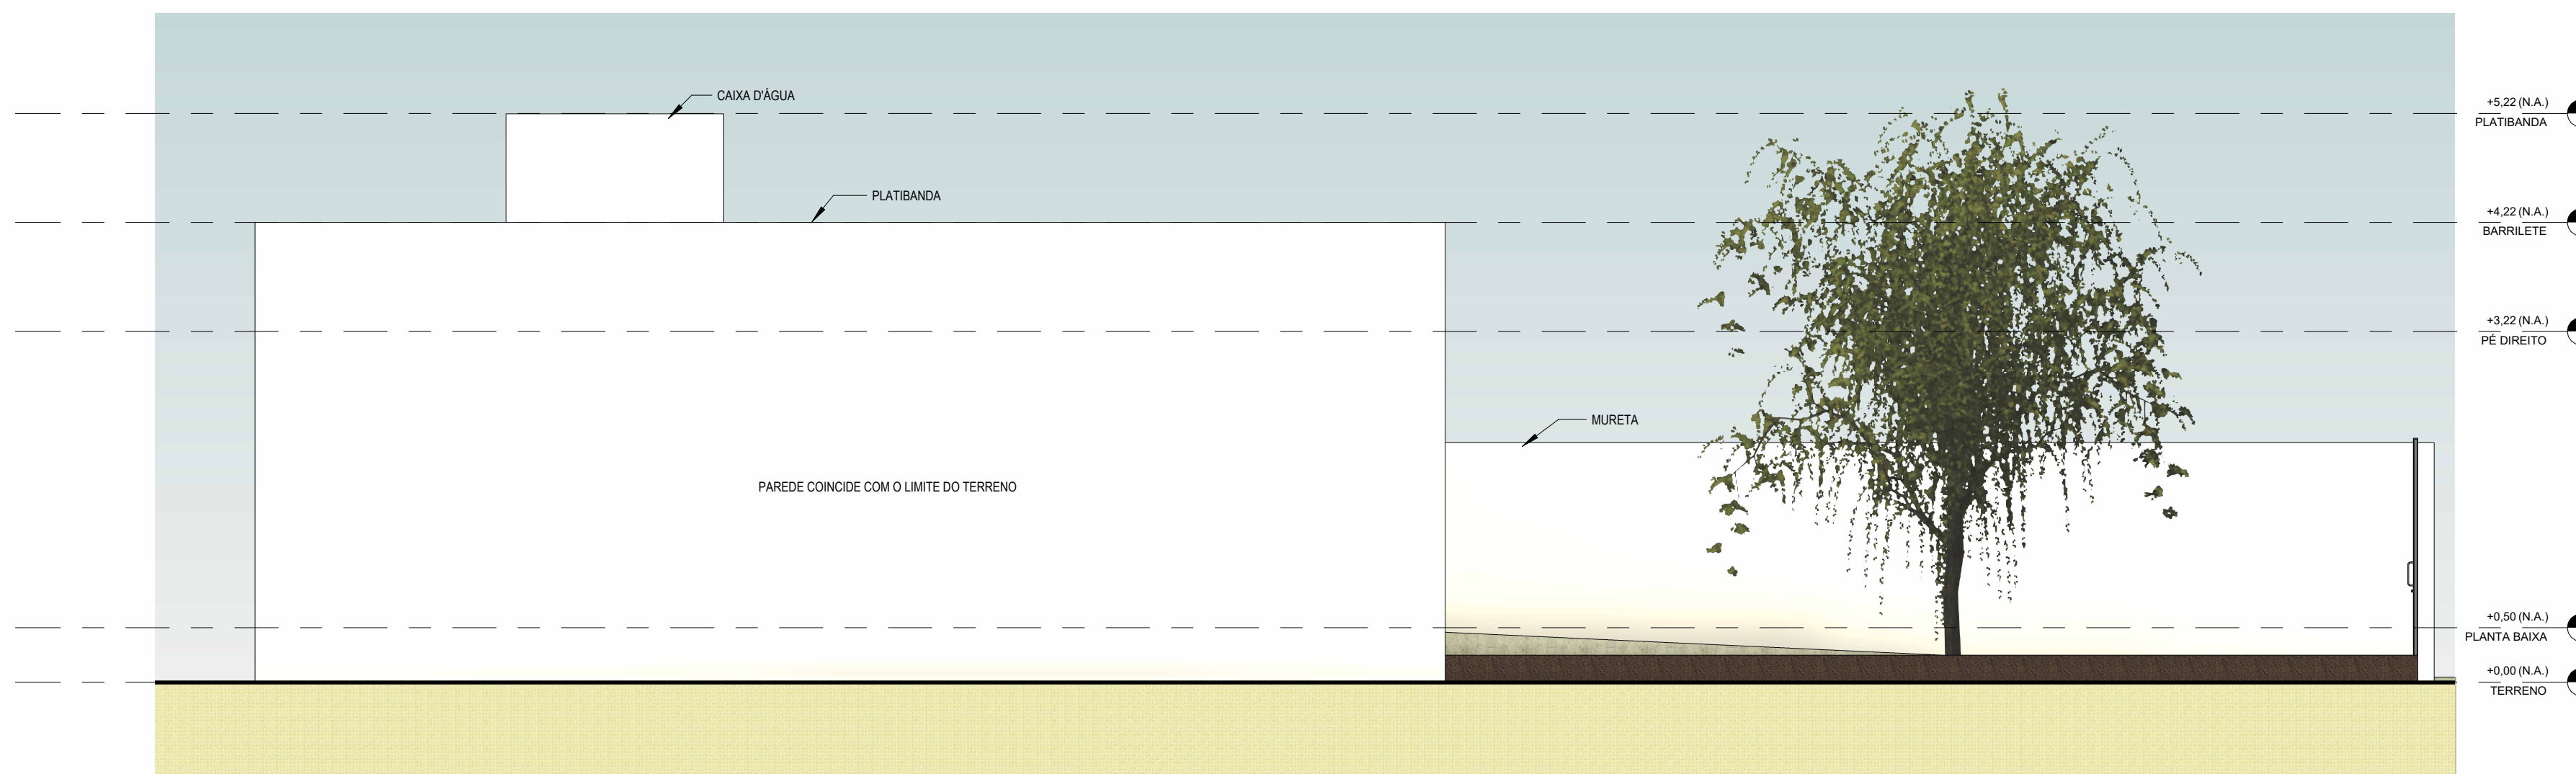

2 FACHADA NORTE
ESCALA 1 : 50

INSCRIÇÃO NA P.M.P.J.				
ST	OD	LT	VL	S-LT
00	00	0000		

PROPRIETÁRIO: WILDER DE ARAÚJO SILVA		CREA-PB: 1614622396	
PROJETO: EULLER RIBAS DE SOUSA		CONSTRUÇÃO: COSNTRUTOR	
CLIENTE	WILDER DE ARAÚJO SILVA	PROJETO	EDIFICAÇÃO UNIFAMILIAR
PROJETADO	EULLER RIBAS DE SOUSA	DESENHADO	ALEXANDRE NEVES
VERIFICADO	Verificador	APROVADO	Aprovador
RESPONSÁVEL TÉCNICO	EULLER RIBAS DE SOUSA	ENGENHEIRO CIVIL	CREA-PB: 1614622396
DATA	00/00/0000	ESCALA	1 : 50
DIOMIA	PORTUGUÊS BR	NÚMERO / INSCRIÇÃO PREFEITURA	00000
FOLHA	3 DE 3	REVISÃO	00
ÁREA DO TERRENO: 160m²		ÁREA DE CONSTRUÇÃO: 46,95m²	
TAXA DE OCUPAÇÃO: 29,3%		ÍNDICE DE APROVEITAMENTO: 0,0	
ÁREA PERMEÁVEL: 0,00%			