



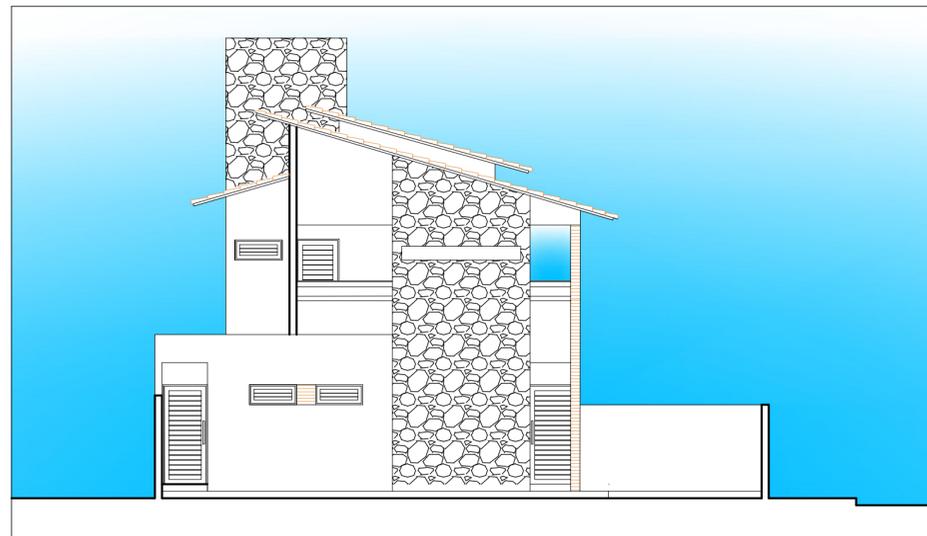

ELEVAÇÃO SUL  
ESCALA 1/75

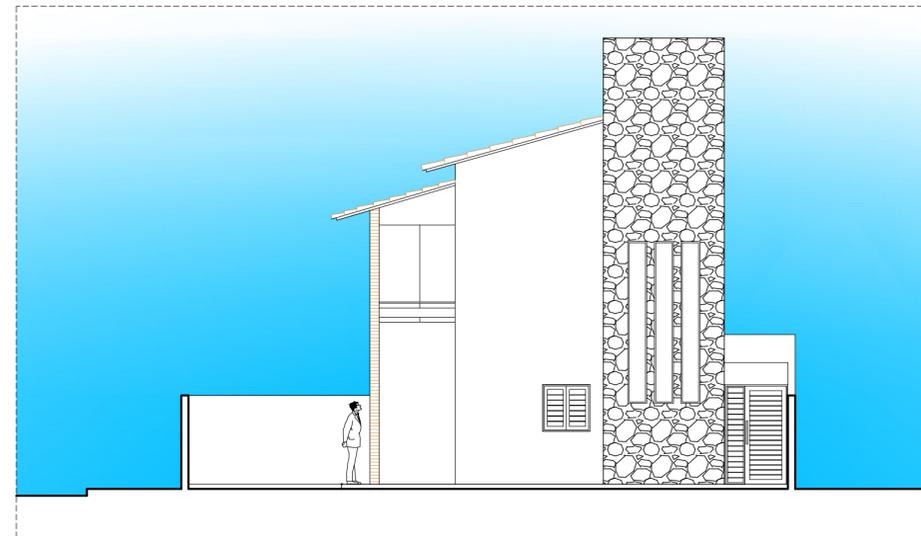

ELEVAÇÃO OESTE  
ESCALA 1/75



ELEVAÇÃO LESTE  
ESCALA 1/75

Proprietário: \_\_\_\_\_  
 Projeto: \_\_\_\_\_ CAU A-1588435  
 Construção: \_\_\_\_\_

Projeto: HABITAÇÃO UNIFAMILIAR  
 Local: RUA ESCRIVÁ MARIA JOSÉ DIAS DA CRUZ SIN - LOTEAMENTO ENSEADA DE LUCENA -PONTA DE LUCENA-PB  
 Proprietário: ANDERSON ROGERIO ALVES CORDEIRO

**WALLINA VITAL**  
 Arquiteta

Arquiteta: Wallina Nascimento Vital Fones 996606548/968920881  
 wallinavital@hotmail.com  
 Escalas: 1:75 Data: 07/2023

Prancha: 05/05  
 Desenhos: ELAVALÇÕES

Observação : conferir todas as cotas no local antes de executar o serviço