ESQUADRIAS		
PORTAS		
Nº	ESPECIFICAÇÃO	QUANT.
P1	1,00 X 2,10	01
P2	0,80 X 2,10	04
P3	0,70 X 2,10	02
JANELAS		
Nº	ESPECIFICAÇÃO	QUANT.
J1	2,10 X 1,00	05
J2	0,50 X 0,50	02

AREAS

TERRENO	300,00 m²
A. DE CONSTRUÇÃO	170,00 m²
AREA COBERTA	192,00m²
IND. DE OCUPAÇÃO	26,66 %

2 INFORMAÇÕES - AREAS
RESIDÊNCIA

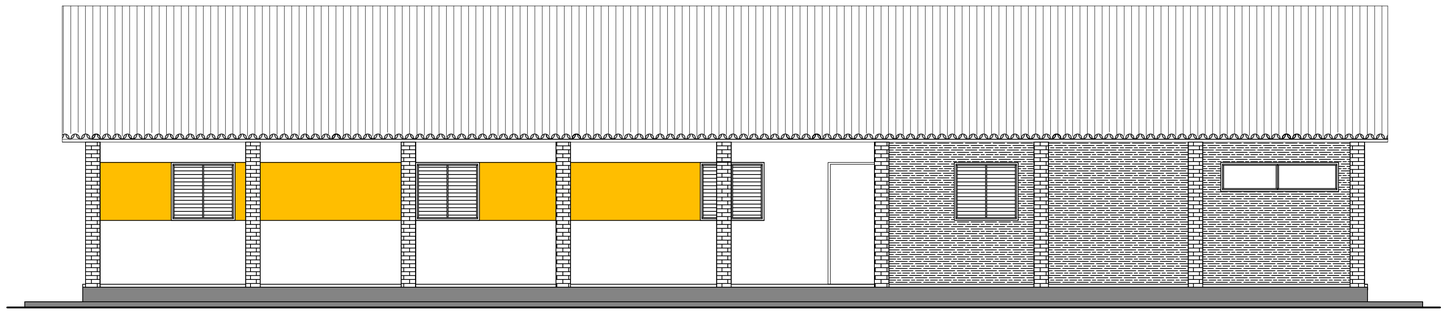

6 FACHADA LATERAL
RESIDÊNCIA ESCALA: 1/50

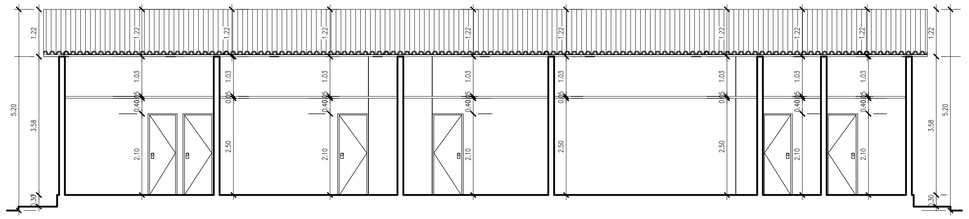

5 CORTE LONGITUDINAL
RESIDÊNCIA ESCALA: 1/50

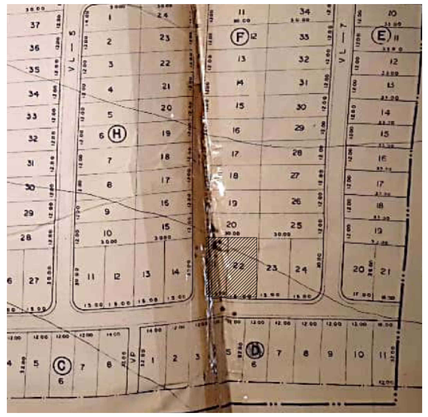

8 LOCALIZAÇÃO
RESIDÊNCIA ESCALA: 1/1000

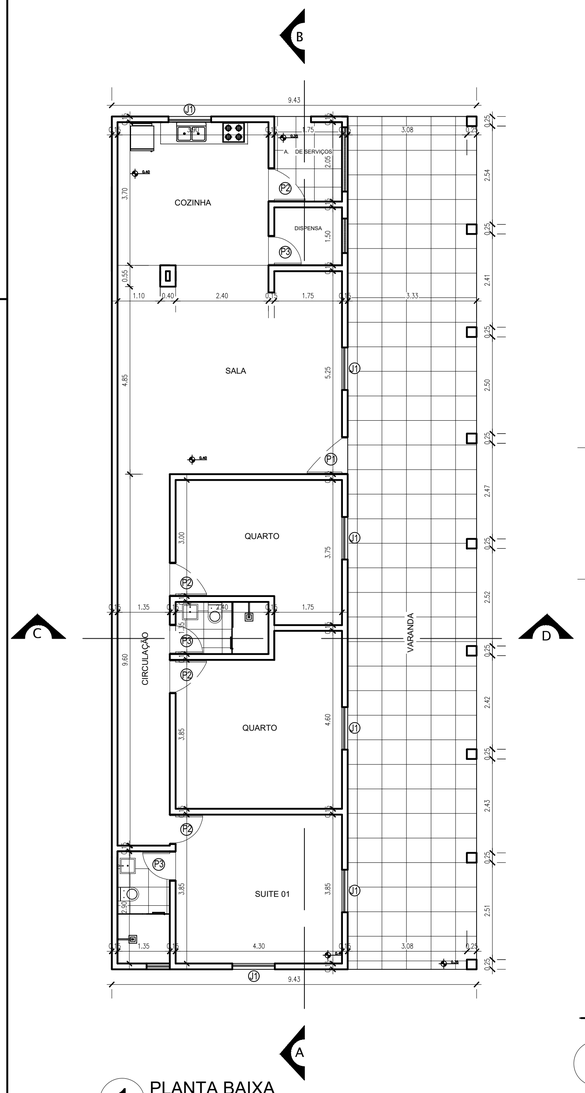

1 PLANTA BAIXA
RESIDÊNCIA ESCALA: 1/75

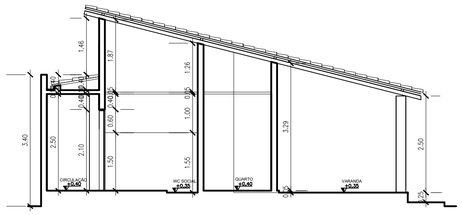

4 CORTE TRANSVERSAL
RESIDÊNCIA ESCALA: 1/50

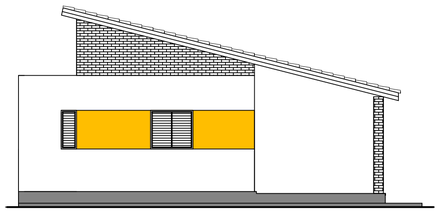

3 FACHADA LATERAL
RESIDÊNCIA ESCALA: 1/75

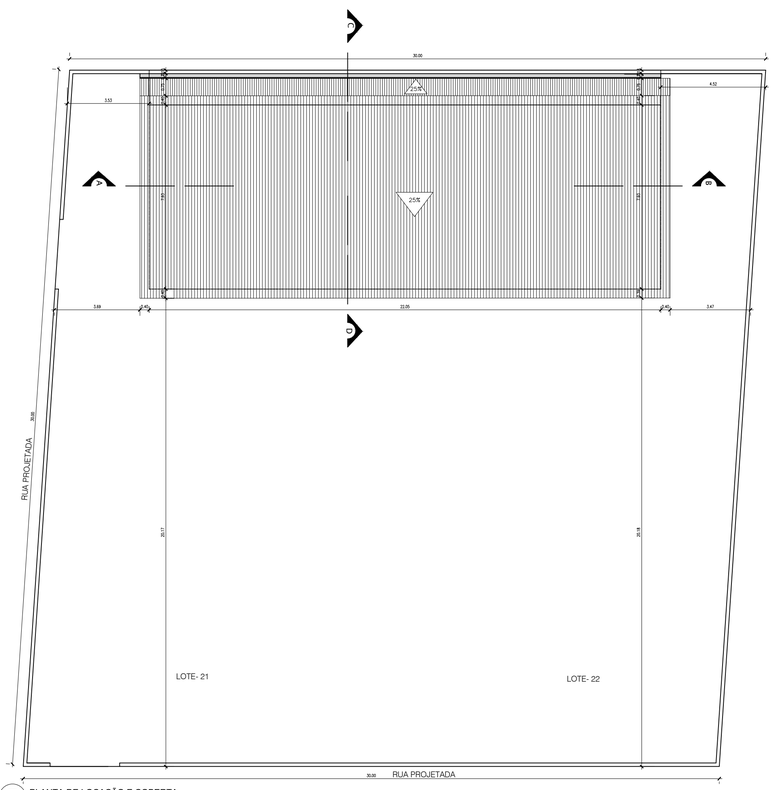

7 PLANTA DE LOCAÇÃO E COBERTA
RESIDÊNCIA ESCALA: 1/125

INS. NO CADASTRO IMOBILIÁRIO				
SI	SQ	LT	Pu	Cv
05	F	21/22	000	00

ASSINATURA DO PROPRIETÁRIO

ASSINATURA DO RESPONSAVEL TÉCNICO

FOLHA ÚNICA	LOCAL:	RUA PROJETADA, 50 L-21 E 22 QD-F LOT. REALENGO - FAGUNDES - LUCENA/PB		
	PROJETO:	CONSTRUÇAO RESIDENCIAL UNI FAMILIAR		
	PROPRIETÁRIO:	ANDREA LARISSA RIBEIRO PIRES		
	DATA	RESPONSAVEL	INSC.	RUBRICA
DESENHO	09/23			
CÓPIA				
VISTO				

A. DO TERRENO	*720,00 M2*
A. TOTAL CONSTRUIDA	*170,00 M2*
A. DE COBERTA	*192,00M2*
IND. DE APROVEITAMENTO	*26,66 %*

ESCALA
1:/50
1:75
1:/100
1:/1000

DESENHO
PROJETO ARQUITETÔNICO
- ***PLANTA BAIXA***
- ***FACHADAS***
- ***CORTES***
- ***LOCAÇÃO E COBERTA***

REFERENCIA PARA ARQUIVO

FIRMA | P.M.L.