

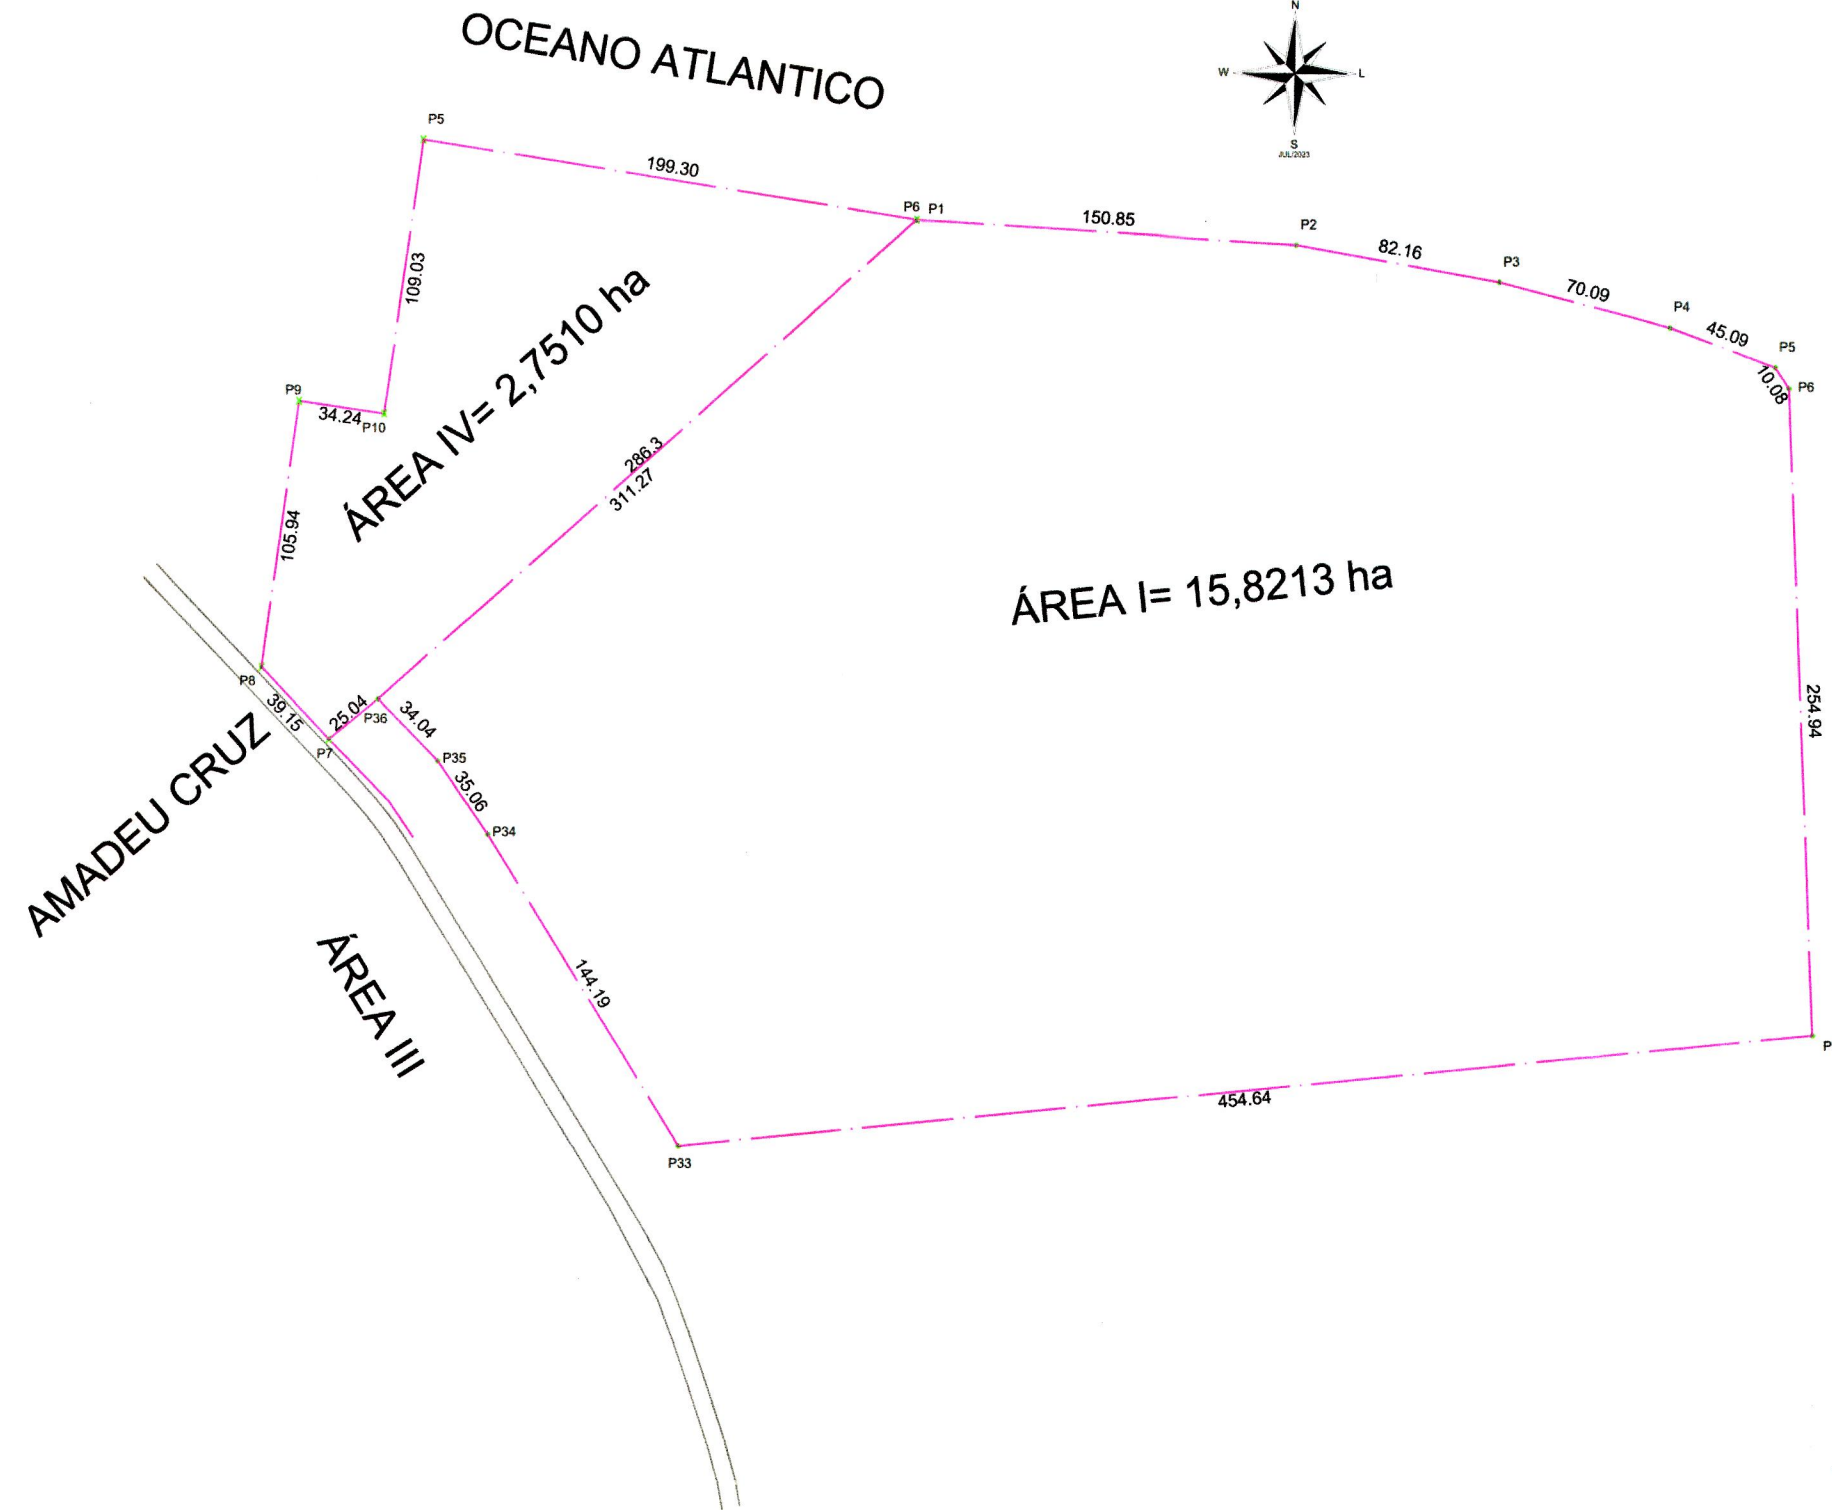
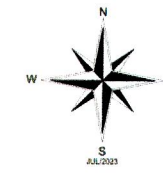
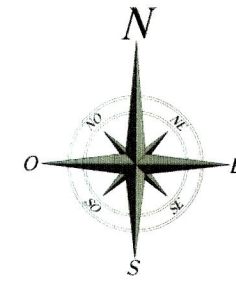




1 SITUAÇÃO ATUAL
ESCALA: 1/3.000

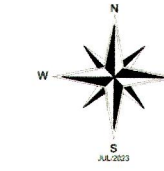

2 SITUAÇÃO PROPOSTA
ESCALA: 1/3.000

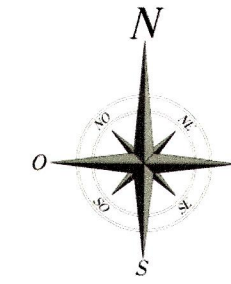

COORDENADAS PROPOSTA		
PONTO	NORTE	ESTE
1	9.236.843,93	294.571,06
2	9.236.835,41	294.722,51
3	9.236.821,50	294.803,48
4	9.236.804,25	294.871,41
5	9.236.788,95	294.913,83
6	9.236.780,59	294.919,46
7	9.236.525,89	294.930,60
8	9.236.478,53	294.478,44
9	9.236.600,46	294.401,48
10	9.236.629,25	294.381,48
11	9.236.653,47	294.357,56
12	9.236.637,51	294.338,08
13	9.236.665,86	294.311,05
14	9.236.770,79	294.325,27
15	9.236.766,08	294.359,19
16	9.236.874,07	294.374,05

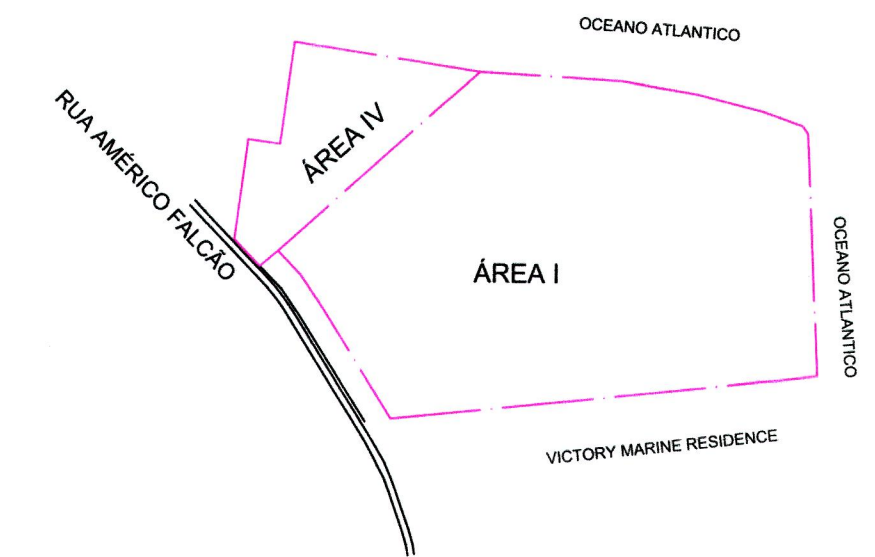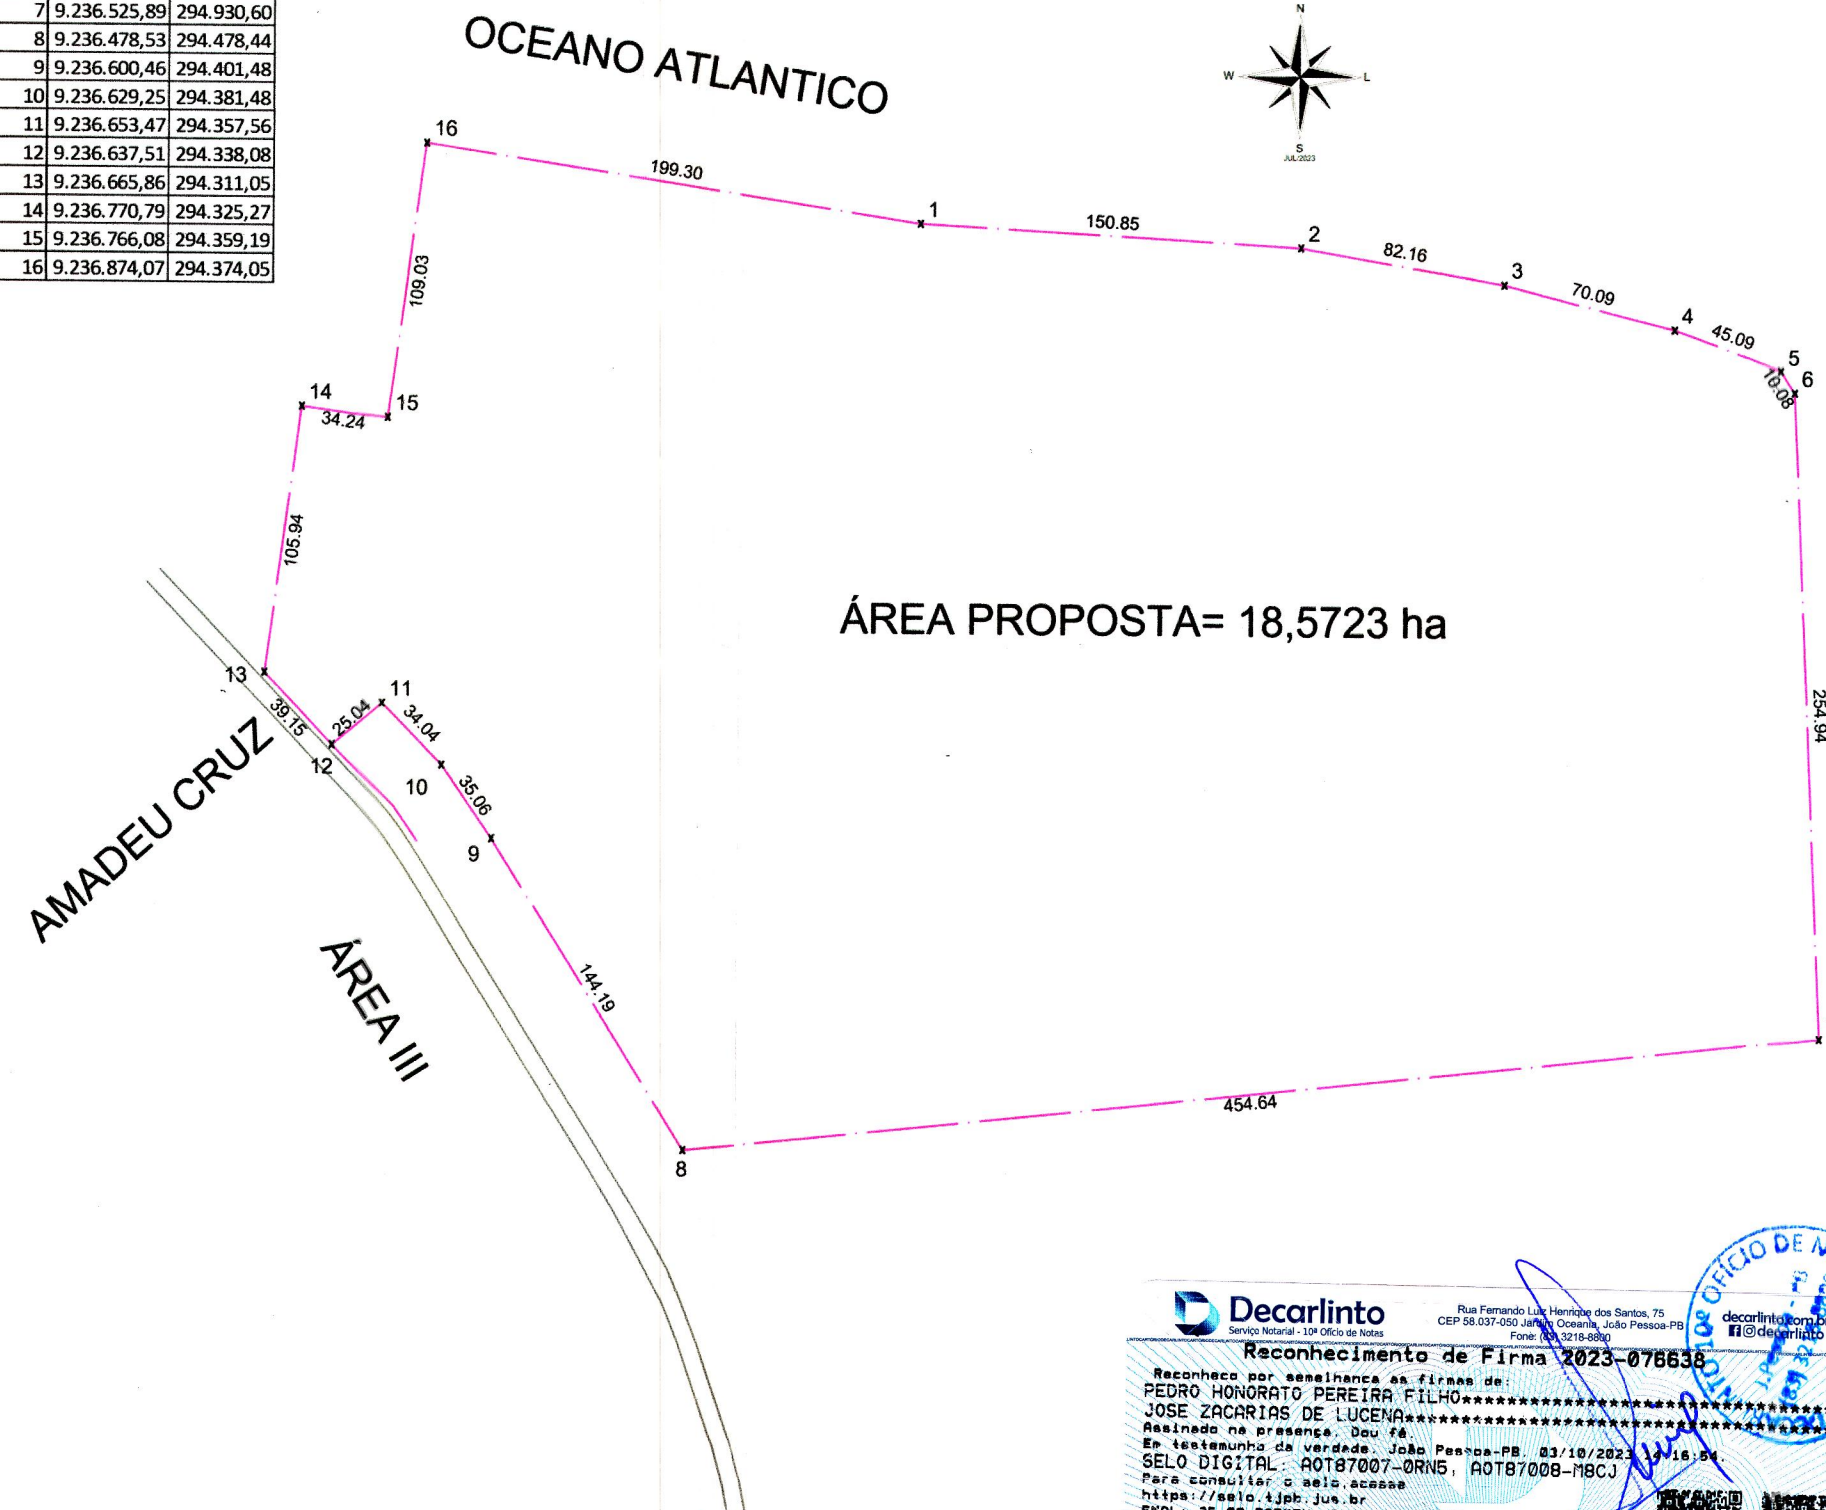

3 PLANTA DE LOCALIZAÇÃO
ESCALA: 1/8.000



PROPRIETÁRIO: ENGER - Engenharia da Construção Civil Ltda. CNPJ 35.433.564/0001-00
RESPONSÁVEL: PEDRO HONORATO FILHO-CREA 1604056258PB

PROJETO: JOSÉ ZACARIAS DE LUCENA - CFT 160347985-6

PRANCHA:	PROJETO:	REMEMBRAMENTO DE ÁREAS	
01/01	LOCAL:	PONTA DE LUCENA, LUCENA/PB.	
	PROPRIETÁRIO:	ENGER - Engenharia da Construção Civil Ltda	
	RESPONSÁVEL:	INSC NA P.M	RUBRICA
DESENHO:			
CÓPIA:			
VISTO:			
ESCALA:	DESENHOS:	ÁREA DO TERRENO:	
1/3.000			
		INSC NA P.M	
		INSC NA P.M	INSC NA P.M
		CREA:	

Decarlinto
Rua Fernando Luiz, Henrique das Neves, 75
CEP: 58.037-050, João Pessoa - PB
Fone: (31) 3218-8899

Reconhecimento de Firma 2023-078638

Reconhece por semelhança as firmas de
PEDRO HONORATO PEREIRA FILHO
JOSE ZACARIAS DE LUCENA
Realizado na presença de
Se testemunha de verdade João Pessoa - PB, 03/10/2023, 16:00
SELO DIGITAL: A0187007-ORNS, A0187008-MBCJ
Para consultar o selo, acesse
https://selo.ajpb.jus.br
ENCL: 25,00 FAPEN: 5,00 FEPJ: 3,12
ISS: R\$ 1,26 Total: 34,38

FRANCISCO IURY DE OLIVEIRA MOTA - ESCRIVANTE