


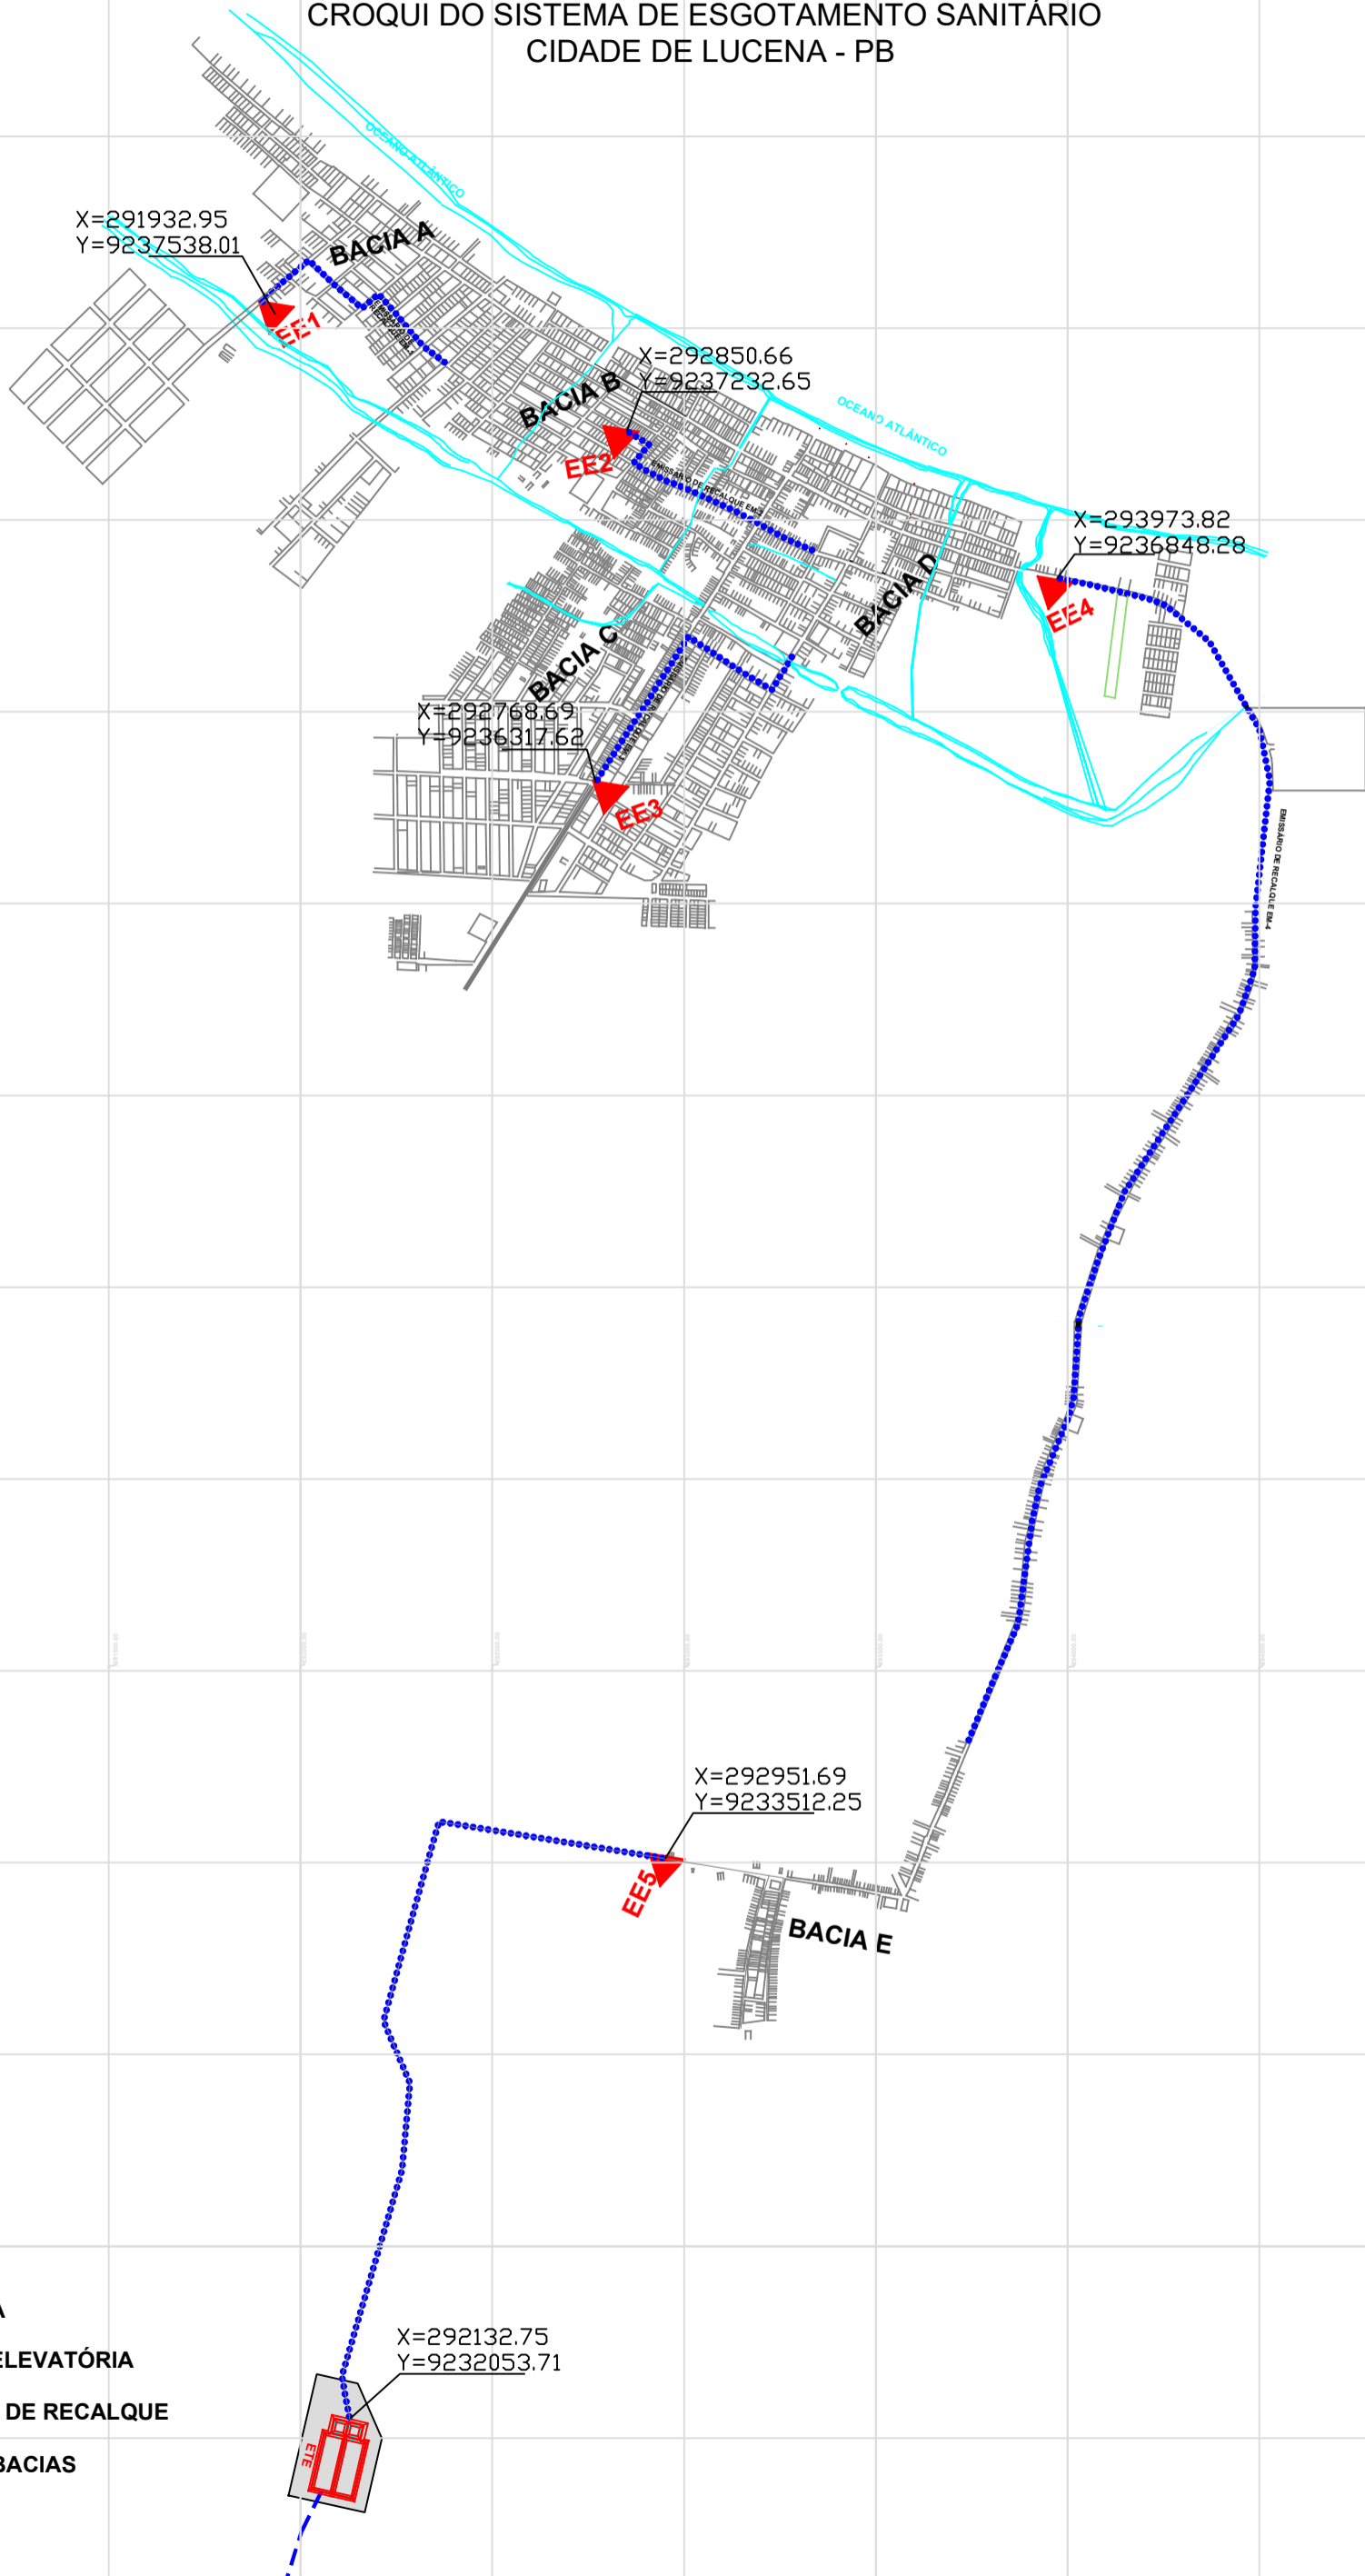


CROQUI DO SISTEMA DE ESGOTAMENTO SANITÁRIO
CIDADE DE LUCENA - PB



LEGENDA

-  ESTAÇÃO ELEVATÓRIA
-  EMISSÁRIO DE RECALQUE
-  LIMITE DE BACIAS