




4 Oeste
1 : 100

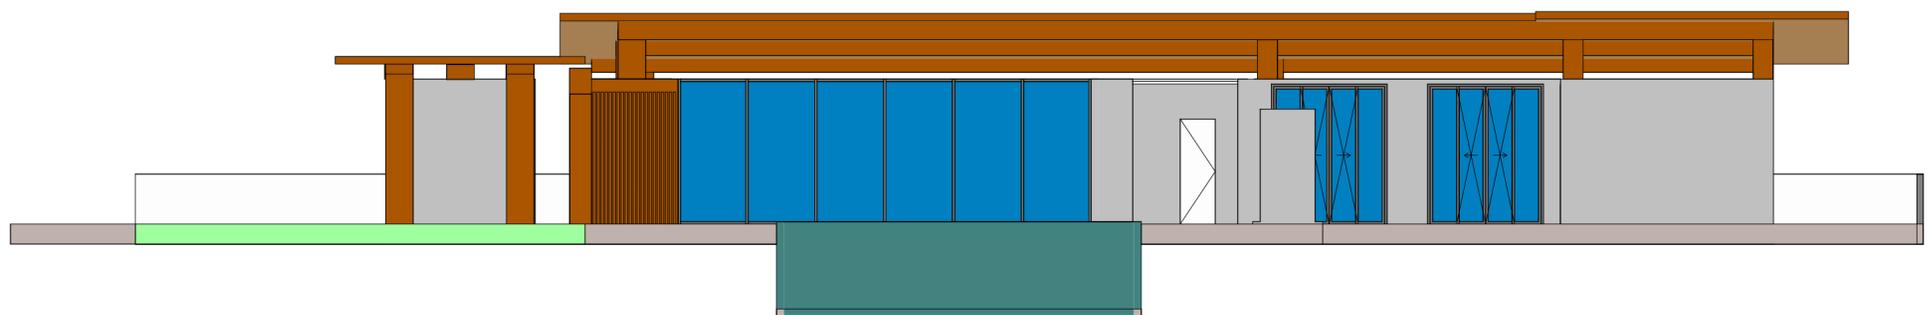

3 Leste
1 : 100

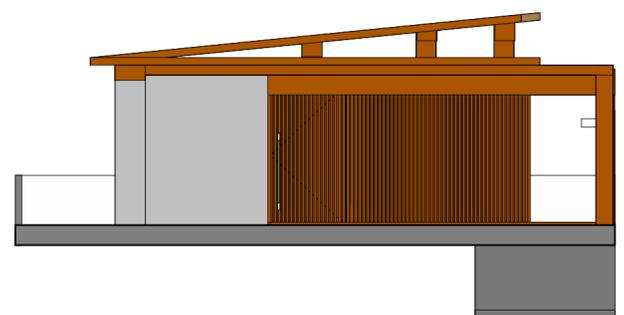

2 Sul
1 : 100

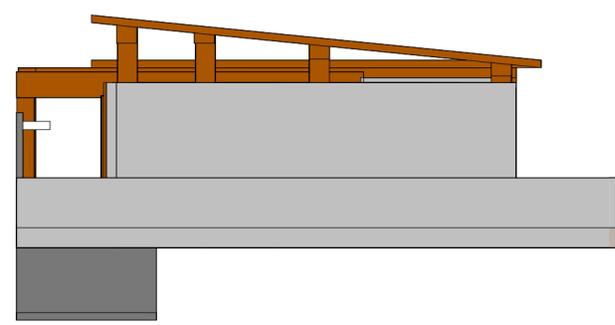

1 Norte
1 : 100

OBRA: CONSTRUÇÃO RESIDENCIAL UNI FAMILIAR		
CLIENTE: JOSÉ RICARDO HONÓRIO FERNANDES		
ENDEREÇO: RUA MAJOR MANOEL CÂNDIDO SOBREIRA, N 400, LOTE - 01 QD - XX CONDOMÍNIO ÁGUAS DE CAMAÇARI- CAMAÇARI- LUCENA/PB		
DESENHO: FACHADAS	DATA DESENHO: 11/23	Nº DA PRANCHA 02/02
ASSINATURA DO PROPRIETÁRIO:		ESCALA: 1/100
ASSINATURA DO RESPONSÁVEL TÉCNICO MARCELO PIMENTEL DE OLIVEIRA CREA. 1601560958:		