


CORTE CC
Escala: 1:50

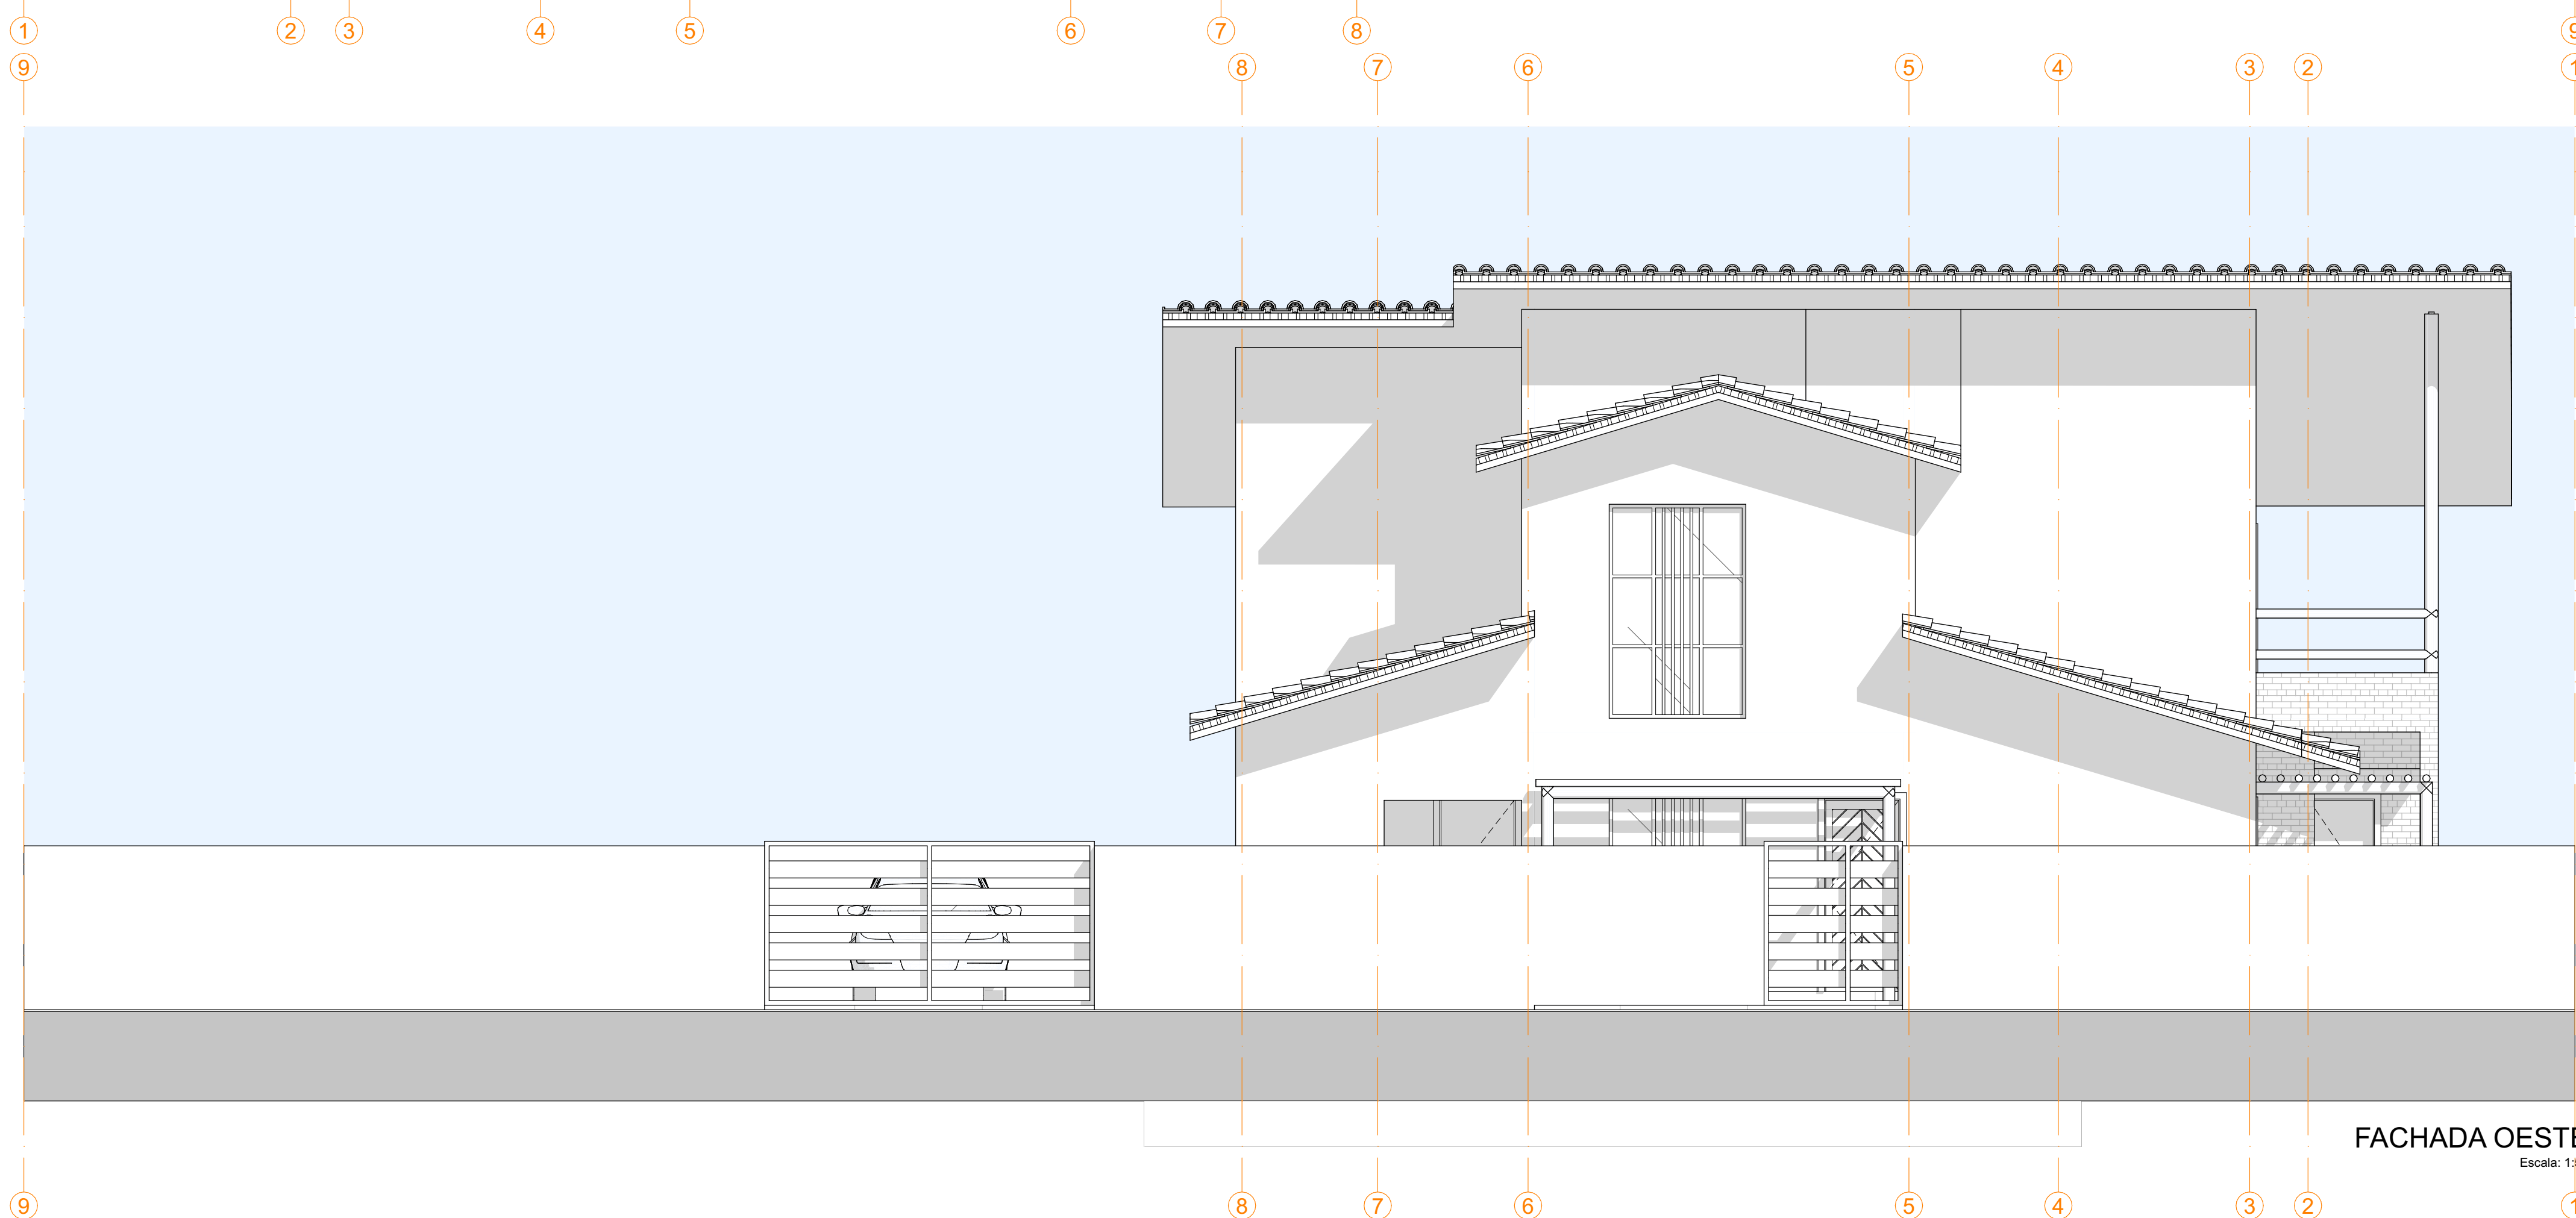

FACHADA OESTE
Escala: 1:50

PROPRIETÁRIO:	VANESSA CRISTINA LOCATELLI DE SOUZA FRANCA CPF: 231.676.372-34		
AUTORIA DO PROJETO:	ALEX COSTA FAGUNDES CAU nº A125915-6		
RESPONSÁVEL TÉCNICO:	ALEX COSTA FAGUNDES CAU nº A125915-6		
PROJETO:	RESIDÊNCIA UNIFAMILIAR	PRANCHA:	
LOCAL:	AV. MARIANO DE SOUSA FALCÃO, SNº, LT 11, QD 02, LOT. CRUZ DE MALTA, LUCENA, PB	PL	05/06
PROPRIETÁRIO:	VANESSA CRISTINA LOCATELLI DE SOUZA FRANCA		
DATA: Janeiro/2024	ÁREAS:	M2:	
	TERRENO:	560,00M2	TAXA OCUPAÇÃO:
	COBERTA:	157,62M2	INDECE/ APROV.:
	CONSTRUÇÃO:	169,26M2	ÁREA PERMEÁVEL:
DESENHOS:	CORTE CC - FACHADA OESTE		ESCALA:
			1:50
ESPAÇO PARA CARIMBOS:			