

LEGENDA


Lotes	
Meio fio	
Muros	
Marcos de referência	
Oceano Atlantico	
Divisa das glebas	

QUADRO DE ÁREAS DOS LOTES - EXISTENTES


Lote B	José Lavoisier Feitosa	39.924,464 m ²
Lote C	Yara Falcão Feitosa	39.924,464 m ²
Lote D	Rosangela Falcão Feitosa	39.924,464 m ²
Lote E	Marcos Aurélio Falcão Feitosa	39.924,464 m ²
Lote F	Diana Falcão Feitosa	39.925,796 m ²

QUADRO GERAL DE ÁREAS

Lotes B C D E F =	196.622,32m ²
Lote H	196.622,32m ²
TOTAL DE ÁREA	196,622,32 m²
	1,96 ha

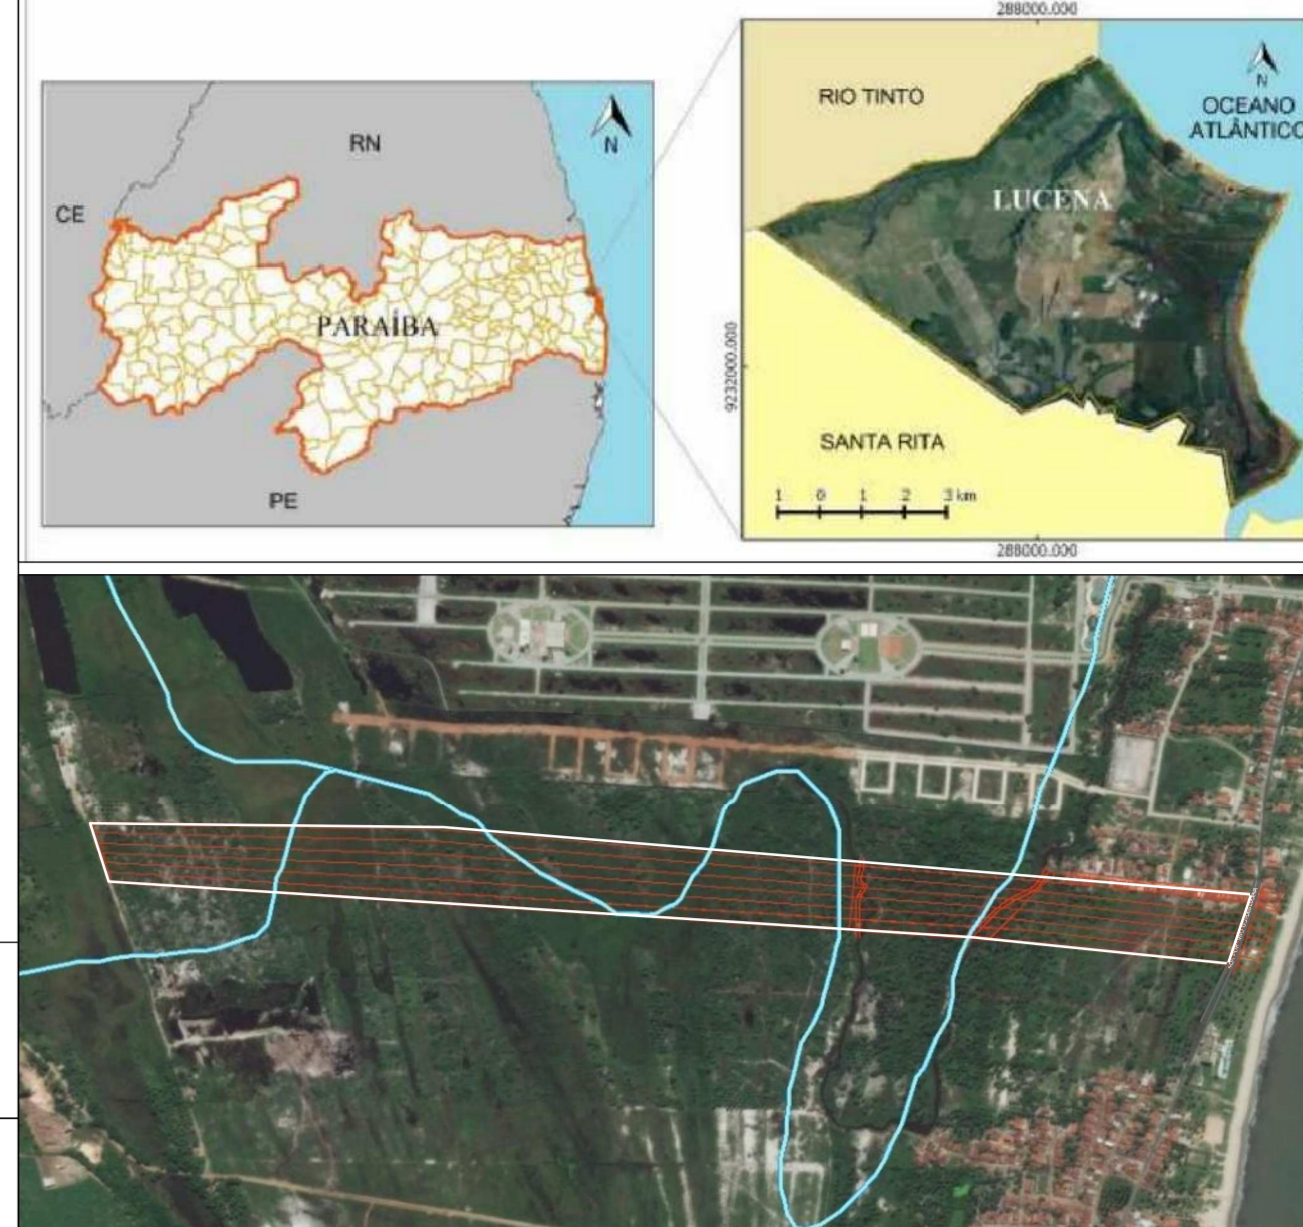


PLANTA DE SITUAÇÃO
ESCALA 1/10000

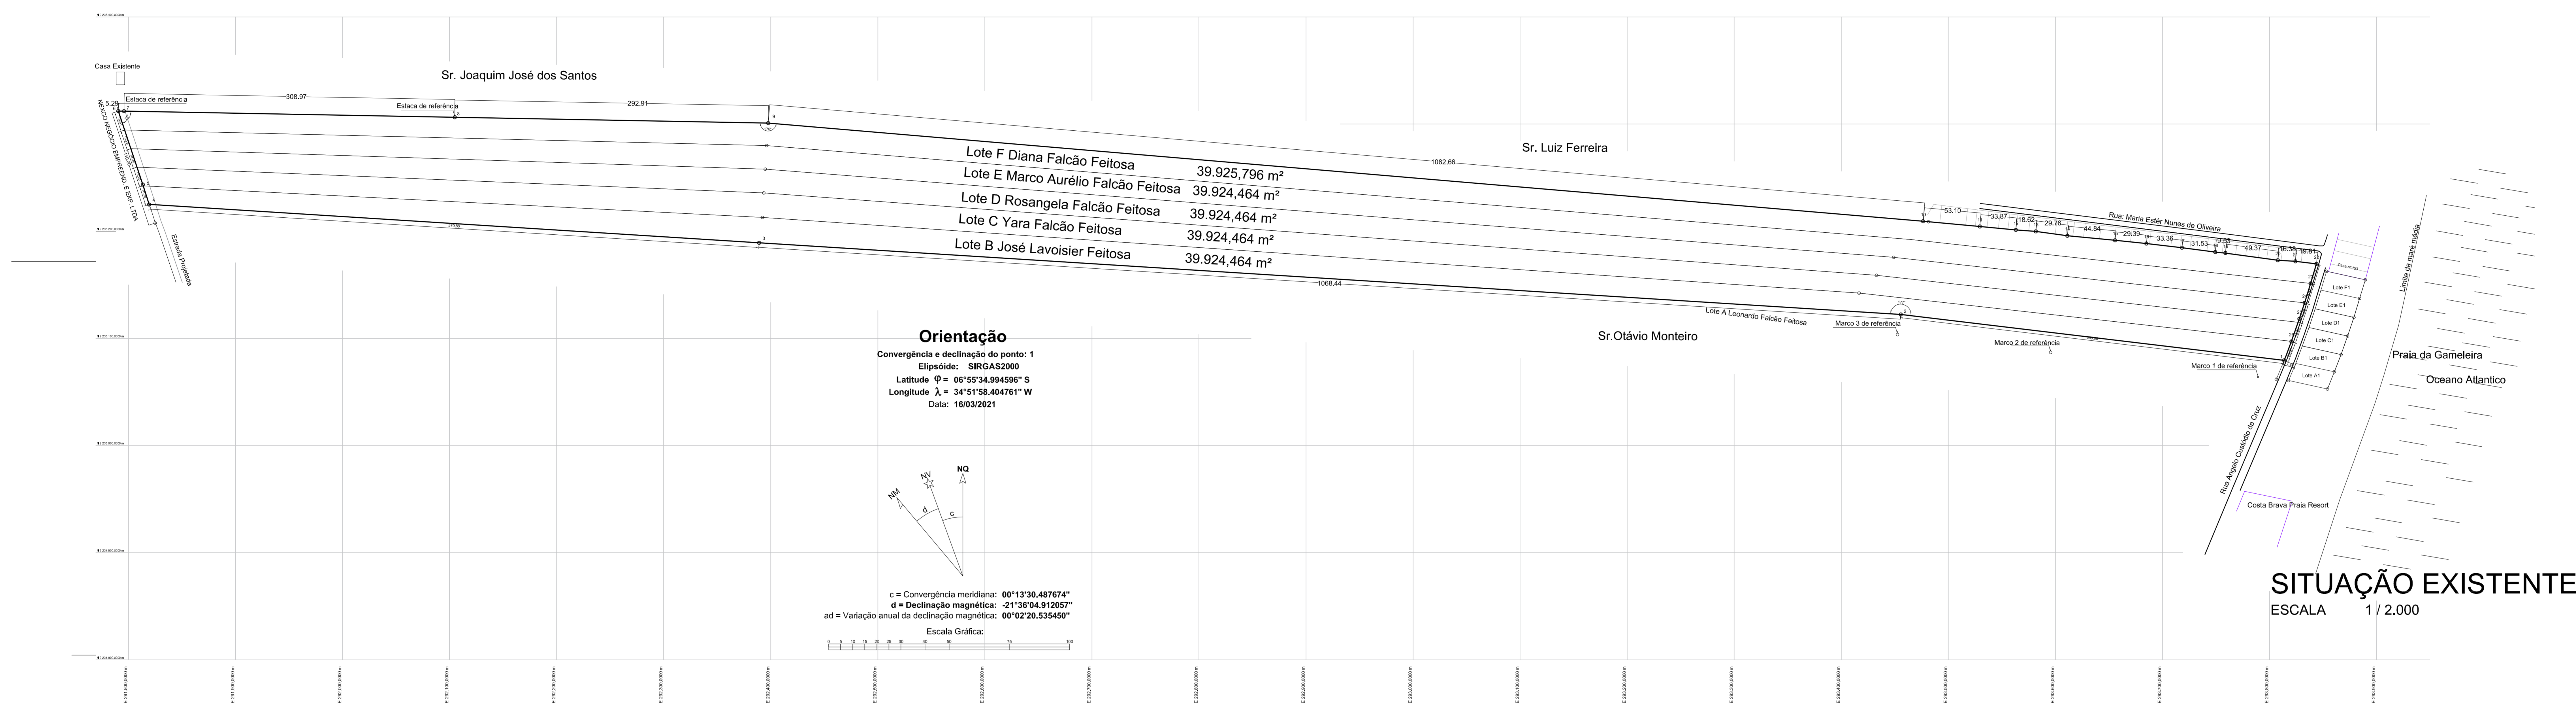

SITUAÇÃO EXISTENTE
ESCALA 1 / 2.000

Obs. Equipamento para o estudo topográfico de campo
- GPS GNSS RTK HI-TARGET V30
Precisões Rtk: Horizontal +/- (10mm+1ppm RMS) Vertical +/- (20mm+ 1ppm RMS)

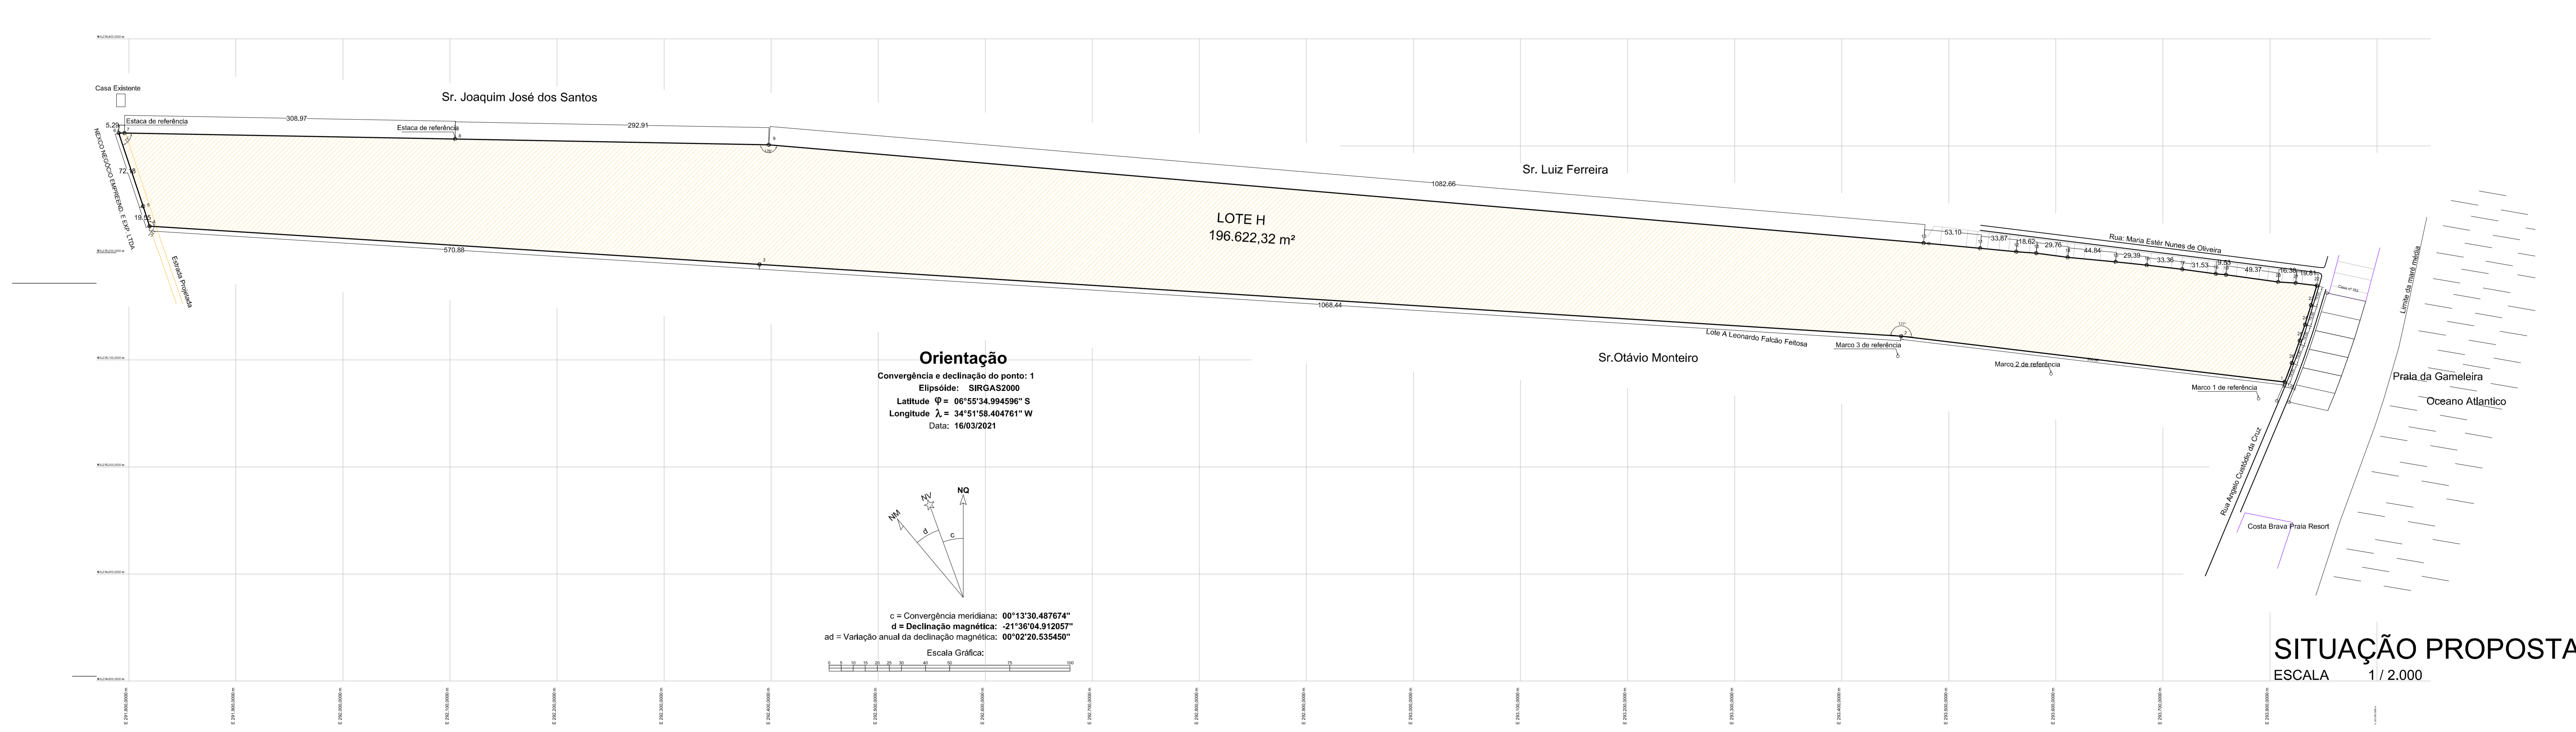

QUADRO DE MODIFICAÇÕES

REVISÃO	DESCRIÇÃO DA MODIFICAÇÃO	DATA
R00	VERSÃO INICIAL	28-12-2022
R01		
R02		
R03		
R04		
R05		

Obs: DESCONSIDERAR PLANOS COM DATAS ANTERIORES AO DEFINIDA NESTE DOCUMENTO.

INSC DO IMÓVEL

BR	OO	LT	ZONA
----	----	----	------

PROPRIETÁRIO: SULAR PARTICIPAÇÕES E CONSULTORIA EM NEGÓCIOS LTDA

PROJETO: PARCELAMENTO DE SOLO MEDIANTE REMEMBRAMENTO

CONSTRUTORA: SULAR PARTICIPAÇÕES E CONSULTORIA EM NEGÓCIOS LTDA

LOCAL: Rua Ângelo Custódio da Cruz, s/n, Bairro Figueiras - LUCENA, PB

OBRA: LOTEAMENTO BAIRRO NOBRE LUCENA

ESCALA(S): RRT DATA / REVISÃO QUADRO DE ÁREAS COMPUTÁVEIS PARA LICENCIAMENTO

INDICADA 1/2000 28-12-2022 "VEJA QUADROS DE ÁREAS"

FOLHA: P-01 DESENHO(S): SITUAÇÃO EXISTENTE

01 SITUAÇÃO PROPOSTA

INDICES URBANÍSTICOS "VEJA QUADROS DE ÁREAS"

PROPRIETÁRIO: SULAR PARTICIPAÇÕES E CONSULTORIA EM NEGÓCIOS LTDA

FARO ARQ

Sylar

PROJETO: PARCELAMENTO DE SOLO MEDIANTE REMEMBRAMENTO

CONSTRUTORA: SULAR PARTICIPAÇÕES E CONSULTORIA EM NEGÓCIOS LTDA

LOCAL: Rua Ângelo Custódio da Cruz, s/n, Bairro Figueiras - LUCENA, PB

OBRA: LOTEAMENTO BAIRRO NOBRE LUCENA

ESCALA(S): RRT DATA / REVISÃO QUADRO DE ÁREAS COMPUTÁVEIS PARA LICENCIAMENTO

INDICADA 1/2000 28-12-2022 "VEJA QUADROS DE ÁREAS"

FOLHA: P-01 DESENHO(S): SITUAÇÃO EXISTENTE

01 SITUAÇÃO PROPOSTA

INDICES URBANÍSTICOS "VEJA QUADROS DE ÁREAS"